



**TIPICO CASSETTA DI DERIVAZIONE**

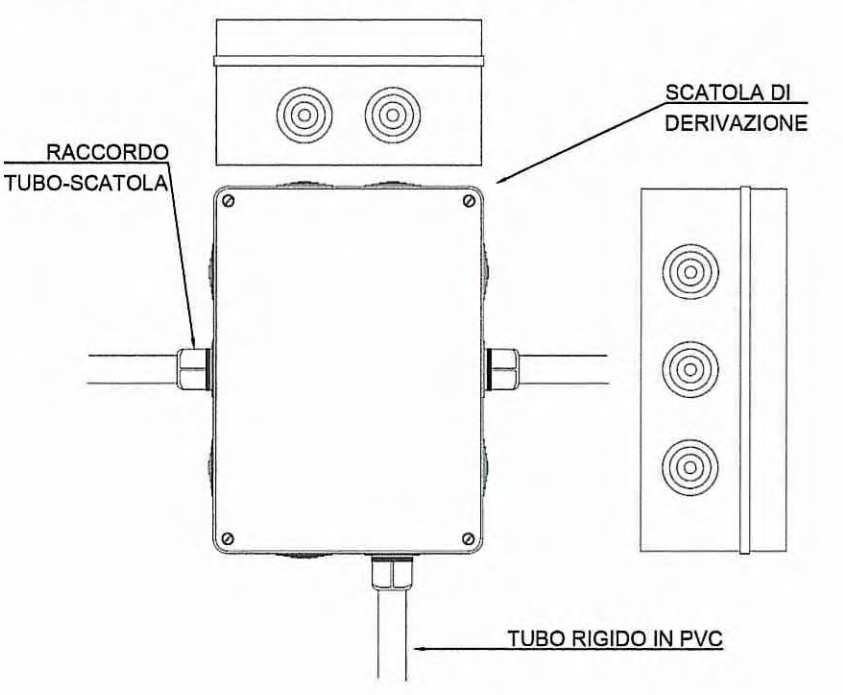

**TIPICO ALIMENTAZIONE DA CANALINA**

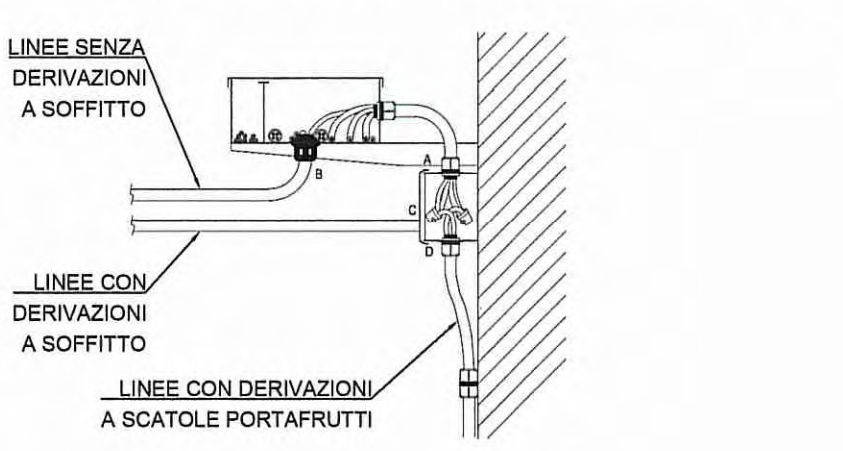

ALLA RETE DI TERRA GENERALE


Corda di rame nuda da 95 mmq posata a 80 cm di profondità

Corda di rame nuda da 95 mmq

Corda di rame nuda da 95 mmq posata a 80 cm di profondità

Corda di rame nuda da 95 mmq posata a 80 cm di profondità

Corda di rame G/V  $\phi$ 50 in tubazione  $\phi$  110 sotto quota pavimento

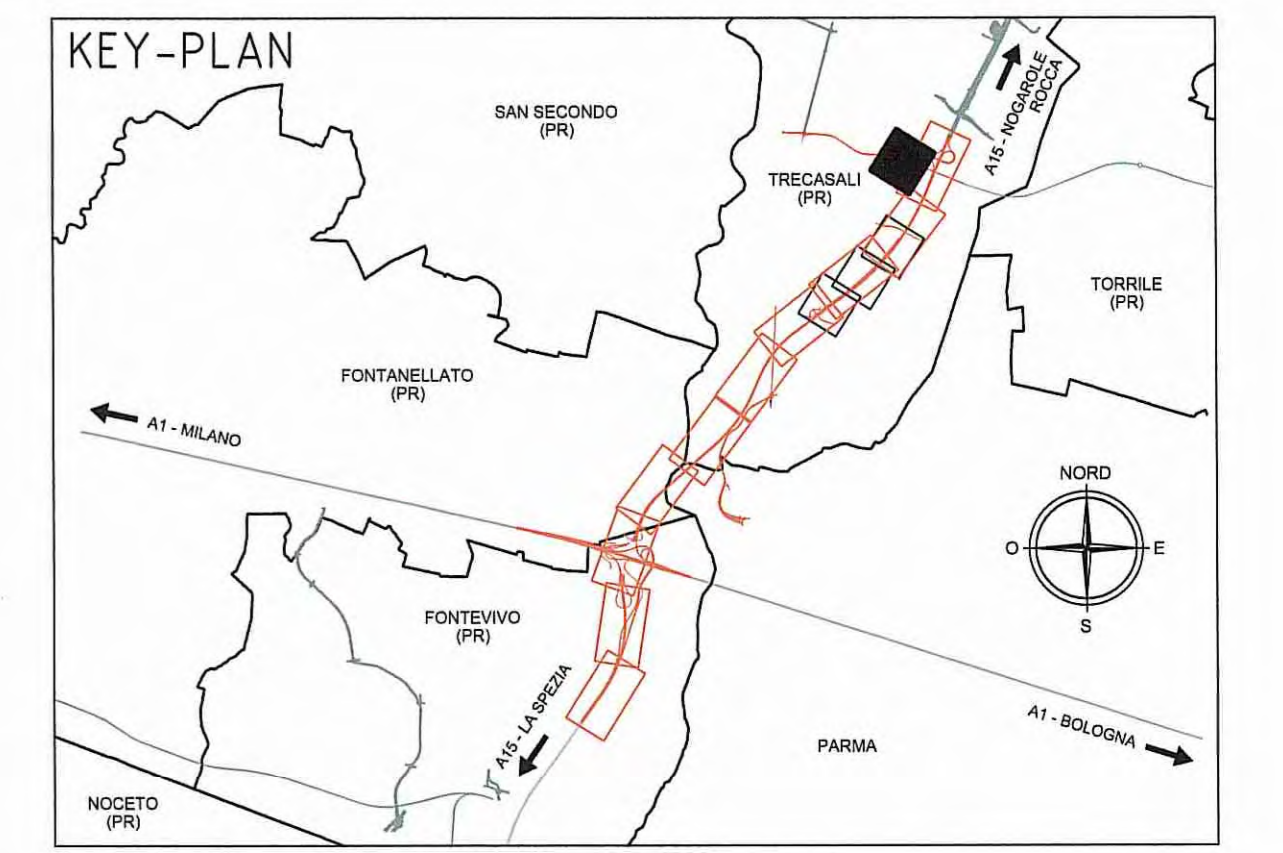

**NOTE**

- La distribuzione elettrica secondaria sarà in tubo FK15/25 incassato a pavimento o a vista nel controsoffitto, scatole di derivazione e cordina N07G9-K;
- Per il posizionamento delle apparecchiature vedi particolari di montaggio;
- Nei locali spogliatoi e docce gli impianti elettrici avranno grado di protezione IP44 minimo.

- E/G-1 Indica il circuito di alimentazione
- a Indica il circuito di comando

Committente: **AUTOCAMIONALE DELLA CISA S.p.A.**  
Via Camboara 26/A - Frazione Ponte Taro - 43015 NOCETO (PR)

Impresa Esecutrice: **PIZZAROTTI**  
FONDATA NEL 1910

**RACCORDO AUTOSTRADALE A15/A22**  
**CORRIDOIO PLURIMODALE TIRRENO-BRENNERO**  
**RACCORDO AUTOSTRADALE FRA L'AUTOSTRADA DELLA CISA-FONTEVIVO (PR)**  
**E L'AUTOSTRADA DEL BRENNERO-NOGAROLE ROCCA (VR), I LOTTO.**  
C.U.P. G61B04000060008 C.I.G. 307068161E

**PROGETTO ESECUTIVO**

Il Direttore TIBRE: [Signature] Il Responsabile del Procedimento: [Signature] Il Presidente: [Signature]

IMPRESA PIZZAROTTI & C. S.p.A.  
Il Direttore Tecnico: **Don. Ing. Luca Bondanelli**

Il Geologo: NA

PROGETTAZIONE DI: **PIZZAROTTI**  
FONDATA NEL 1910

Il Progettista: **Ing. Fabio Nigrelli**  
Ordine degli Ingegneri della Provincia di Palermo n. 3581  
Coordinatore per la Sicurezza in fase di Progettazione:

A.T.I.: **idroesse engineering** **ROCKSOIL S.p.A.** **VIA**  
MANTOVANA MANTOVANA

Ing. Giovanni Maria Cepparotti  
Ordine degli Ingegneri della Provincia di Viterbo n. 392

Consulenza specialistica a cura di: **PIZZAROTTI**  
Il Progettista Responsabile Integrazione Prestazioni Specialistiche: **Ing. Pietro Mazzoli**  
Impresa: **PIZZAROTTI**  
Ing. Pietro Mazzoli  
Ordine degli Ingegneri della Provincia di Parma n. 821

Titolo Elaborato: **Svincoli ed autostazioni o aree di servizio**  
**Impianti speciali - Impianti autostazione**  
**Impianti speciali svincolo autostazione TreCasali-Terre Verdiane**  
**Fabbricato Esazione - Planimetria impianti speciali**

Data Emissione Progetto: 18/03/2014  
Scala: 1:50

Identif. Elaborato:	NUM. EDIFICAZIONE	CODICE COMESSE	LOTTO	FASE	ENTE	AMBITO	CAT. OPERA	NUM. OPERA	PARTE OPERA	TIPO DOC.	NUM. PROJ. DOC.	REVISIONE
		RAAA	1	E	I	SA	IS	04	E	PL	002	B

Rev.	Data	DESCRIZIONE REVISIONE	Redatto	Controllato	Approvato
B	20/03/2015	MODIFICHE PER STRUTTURAZIONE A15	ROMANELLI	NIGRELLI	MAZZOLI
A	13/03/2014	RIEMMISSIONE PROGETTO ESECUTIVO	A. MUZI	NIGRELLI	MAZZOLI

IL PROGETTO ESECUTIVO NON HA VALORE COSTRUTTIVO. IL PROGETTO ESECUTIVO E' UN DOCUMENTO TECNICO. 