


LEGENDA

ELEMENTI DI CARATTERE PROGETTUALE

| | |
|--|--|
| | INDICAZIONE RAGGIO PLANIMETRICO |
| | INDICAZIONE PENDENZA TRASVERSALE CARREGGIATA |
| | INDICAZIONE PENDENZA LONGITUDINALE (SALITA / DISCESA) |
| | INDICAZIONE PUNTO DI RIFERIMENTO |
| | INDICAZIONE PROGRESSIVA ASSE DI PROGETTO |
| | INDICAZIONE SEZIONE TRASVERSALE CON RISPETTIVA QUOTA ALTERNATIVA IN CORRESPONDENZA DELL'ASSE DI TRACCIAMENTO |
| | INDICAZIONE LIMITE DI INTERVENTO |
| | INDICAZIONE INIZIO / FINE PROFILI |

ELEMENTI DI CARATTERE GENERALE

| | | | |
|--|---|--|--|
| | INDICAZIONE CONFINI (PROVINCIALI) | | INDICAZIONE LINEE FERROVIARIE ESISTENTI |
| | INDICAZIONE AUTOSTRADE ESISTENTI | | INDICAZIONE AUTOSTRADE ESISTENTI |
| | INDICAZIONE DIREZIONE AMBITO AUTOSTRADALE | | INDICAZIONE DIREZIONE AMBITO EXTRAURBANO |

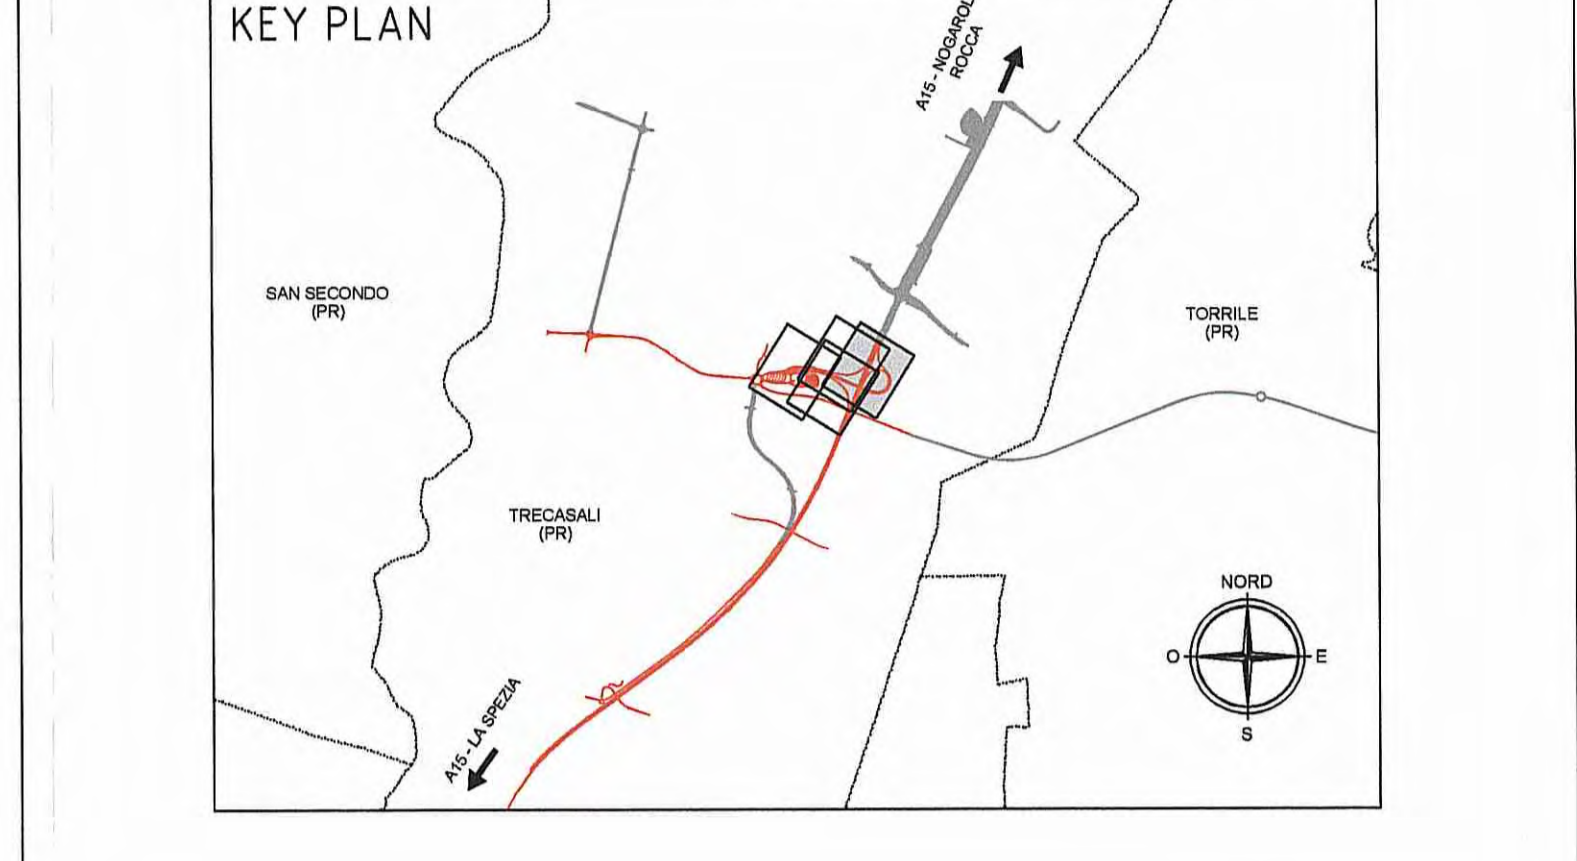

NOTA

Modificato fossi biofiltro FF4, FF5 e FF6 e corretto refuso relativo alle quote altimetriche di progetto.

Comitente: **AUTOCAMIONALE DELLA CISA S.p.A.**
Via Camboara 26/A - Frazione Ponte Taro - 43015 NOCETO (PR)

Impresa Esecutrice: **PIZZAROTTI**
FONDATA NEL 1910

**AUTOSTRADA DELLA CISA A15
RACCORDO AUTOSTRADALE A15/A22
CORRIDOIO PLURIMODALE TIRRENO-BRENNERO
RACCORDO AUTOSTRADALE FRA L'AUTOSTRADA DELLA CISA-FONTEVIVO (PR)
E L'AUTOSTRADA DEL BRENNERO-NOGAROLE ROCCA (VR) - 1 LOTTO.**
C.U.P. G61B0400060008 C.I.G. 307068161E

PROGETTO ESECUTIVO

AUTOCAMIONALE DELLA CISA S.p.A. Il Direttore Tecnico: *[Signature]* Il Responsabile del Procedimento: *[Signature]* Il Presidente: *[Signature]*

IMPRESA PIZZAROTTI & C. S.p.A. Il Direttore Tecnico: *[Signature]* Il Geologo: NA

PROGETTAZIONE DI: **PIZZAROTTI** FONDATA NEL 1910 Il Progettista: *[Signature]*
A.T.I. **idrosse** **rocksoil** **VIA** *[Signature]*
Coordinatore per la Sicurezza in fase di Progettazione: Ing. Giovanni Maria Cepparotti

Consulenza specialistica a cura di: **PIZZAROTTI** *[Signature]*
NA Progettista Responsabile: **PIETRO MAZZOLI**
Impresa Pizzarotti & C. S.p.A. *[Signature]*
ISCRITTO ORDINE **PIETRO MAZZOLI**
INGEGNERI DELLA PROV. DI PARMA n. 221

Titolo Elaborato: **Svincoli ed autostazioni o aree di servizio
Rampe svincolo Trecasali-Terre Verdiane
Planimetria di progetto - Tav. 3/5** Data Emisione Progetto: 18/03/2014
Scale: 1:500

| Identif. | Elaborato: | DATA | DESCRIZIONE REVISIONE |
|----------|------------|--|------------------------------|
| C | 27/03/2014 | Modifica: non include FF4, FF5 e FF6 e corretto refuso relativo alle quote altimetriche di progetto. | GABRIELI F. NIGRELLI MAZZOLI |
| B | 10/03/2014 | Modifica: non include FF4, FF5 e FF6 e corretto refuso relativo alle quote altimetriche di progetto. | GABRIELI F. NIGRELLI MAZZOLI |
| A | 18/03/2014 | REVISIONE PRODOTTO ESECUTIVO | F. LANZO F. NIGRELLI MAZZOLI |
| Rev. | 001 | Disegnato | Approvato |