


LEGENDA

ELEMENTI DI CARATTERE PROGETTUALE

	VIABILITA' DI PROGETTO ASSE PRINCIPALE		INDICAZIONE RAGGIO PLANIMETRICO
	VIABILITA' DI PROGETTO ORONARIA E DI ADDIZIONE ALL'AUTOSTRADA		INDICAZIONE PENDENZA TRASVERSALE CARREGGIATA
	VIABILITA' DI PROGETTO CONTROSTRADE		INDICAZIONE PENDENZA LONGITUDINALE (SALITA / DISCESA)
	INDICAZIONE PROFILO / RAMO DI SVINCOLO		INDICAZIONE PUNTO DI RIFERIMENTO
			INDICAZIONE PROGRESSIVA ASSE DI PROGETTO
			INDICAZIONE SEZIONE TRASVERSALE CON PROSPETTIVA QUOTA ALTERNATIVA DI CORRISPONDENZA DELL'ASSE DI TRACCIAMENTO
			INDICAZIONE LIMITE DI INTERVENTO
			INDICAZIONE INIZIO / FINE PROFILO

ELEMENTI DI CARATTERE GENERALE

	CONFINI COMUNALI		CONFINI PROVINCIALI		LINEA FERROVIARIA ALTA VELOCITA' MILANO - NAPOLI		INDICAZIONE LINEE FERROVIARIE ESISTENTI
	CONFINI PROVINCIALI		INDICAZIONE AUTOSTRADE ESISTENTI		LA SPEZIA (EST) CO		INDICAZIONE DIREZIONE AMBITO AUTOSTRADALE
			INDICAZIONE DIREZIONE AMBITO EXTRAURBANO		VAROLO		INDICAZIONE DIREZIONE AMBITO EXTRAURBANO

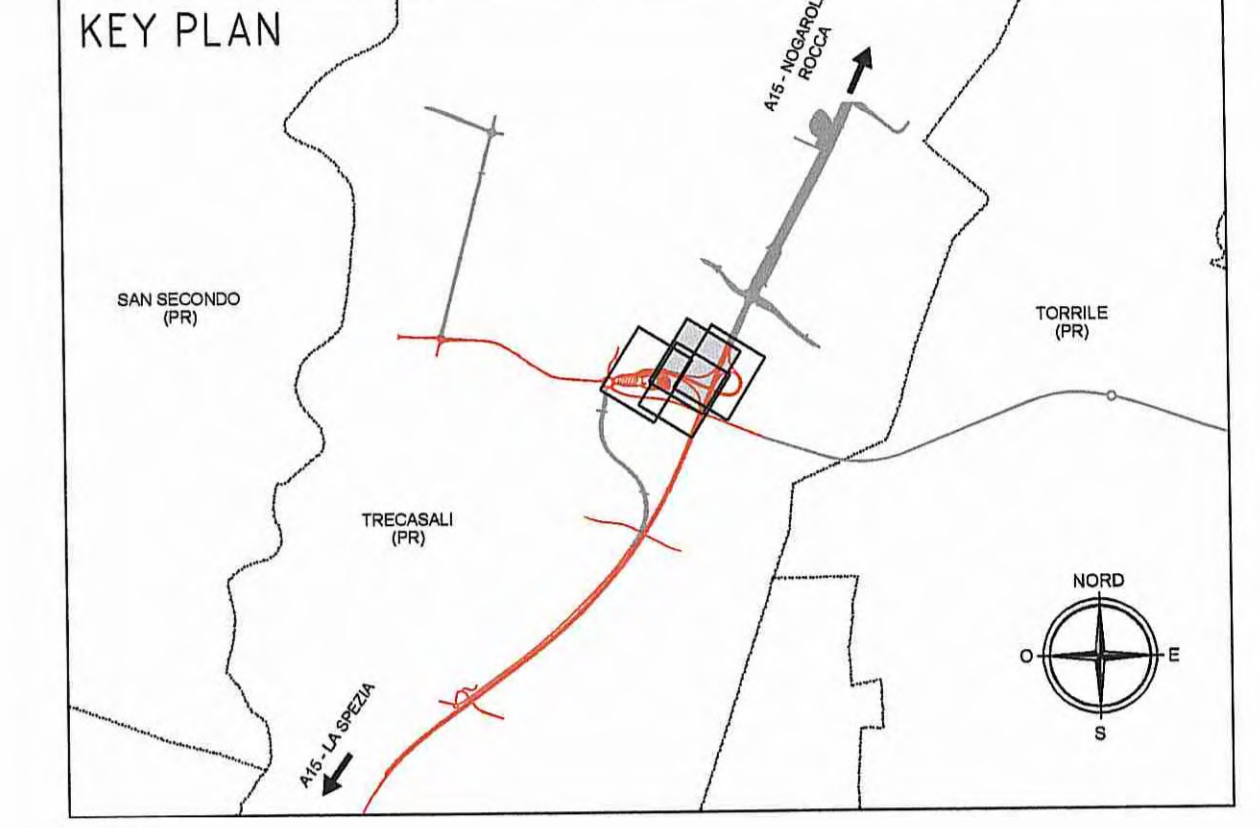

NOTA

Modificato fossi biofiltro FF4, FF5 e FF6 e corretto refuso relativo alle quote altimetriche di progetto.

Comitente: **AUTOCAMIONALE DELLA CISA S.P.A.**
Via Camboara 26/A - Frazione Ponte Taro - 43015 NOCETO (PR)

Impresa Esecutrice: **PIZZAROTTI**
FONDATA NEL 1910

**AUTOSTRADA DELLA CISA A15
CORRIDOIO PLURIMODALE TIRRENO-BRENNERO
RACCORDO AUTOSTRADALE FRA L' AUTOSTRADA DELLA CISA-FONTEVIVO (PR)
E L' AUTOSTRADA DEL BRENNERO-NOGAROLE ROCCA (VR) I LOTTO.**
[C.U.P. G6180400060008] [C.I.G. 307068161E]

PROGETTO ESECUTIVO

AUTOCAMIONALE DELLA CISA S.p.A. Il Direttore TIBRE:	Il Responsabile Procedimento:	Il Presidente:
IMPRESA PIZZAROTTI & C. S.p.A. Il Direttore Tecnico: <i>Dott. Pietro Mazzoli</i>	Il Geologo: NA	Il Progettista: Ing. Fabio Nigrelli Ordine degli Ingegneri della Provincia di Palermo n°3381 Coordinatore per la Sicurezza in fase di Progettazione: Ing. Giovanni Maria Cepparotti Ordine degli Ingegneri della Provincia di Viterbo n. 392
PROGETTAZIONE DI: PIZZAROTTI FONDATA NEL 1910	A.T.: idreos engineering NOXSON VIA	Consulenza specialistica a cura di: NA Progettista Responsabile: PIETRO MAZZOLI Impresa Pizzarotti & C. S.p.A. PIETRO MAZZOLI Ing. Pietro Mazzoli PIETRO MAZZOLI Ordine degli Ingegneri della Provincia di Parma n. 821
Titolo Elaborato: Svincoli ed autostazioni o aree di servizio Svincoli ed autostazioni Rampe svincolo Trecasali-Terre Verdiane Planimetria di progetto - Tav. 4/5		Data Emissione Progetto: 18/03/2014 Scala: 1:500
Identif. Elaborato:		
NUM. BOZZA	CATEG. COMANDA	DATA
1	[RAAA]	01
C	27/03/2015	Modificato fossi biofiltro FF4, FF5 e FF6 e corretto refuso relativo alle quote altimetriche di progetto
B	18/03/2014	REVISIONE PROGETTO ESECUTIVO
A	18/03/2014	REMISSIONE PROGETTO ESECUTIVO
Rev.	Descrizione	Revisione