

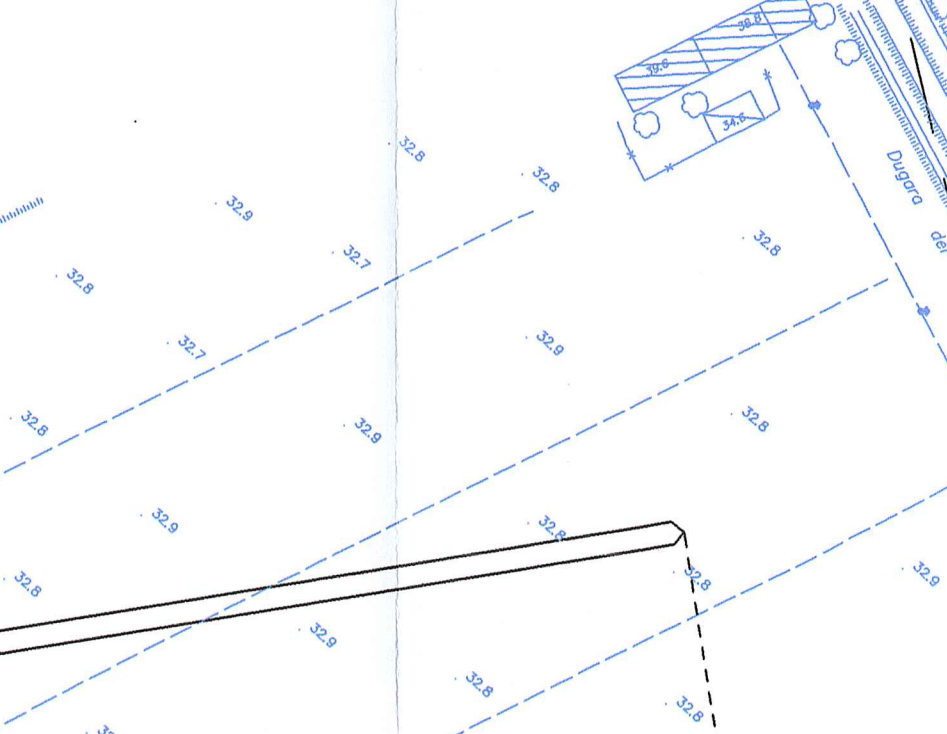
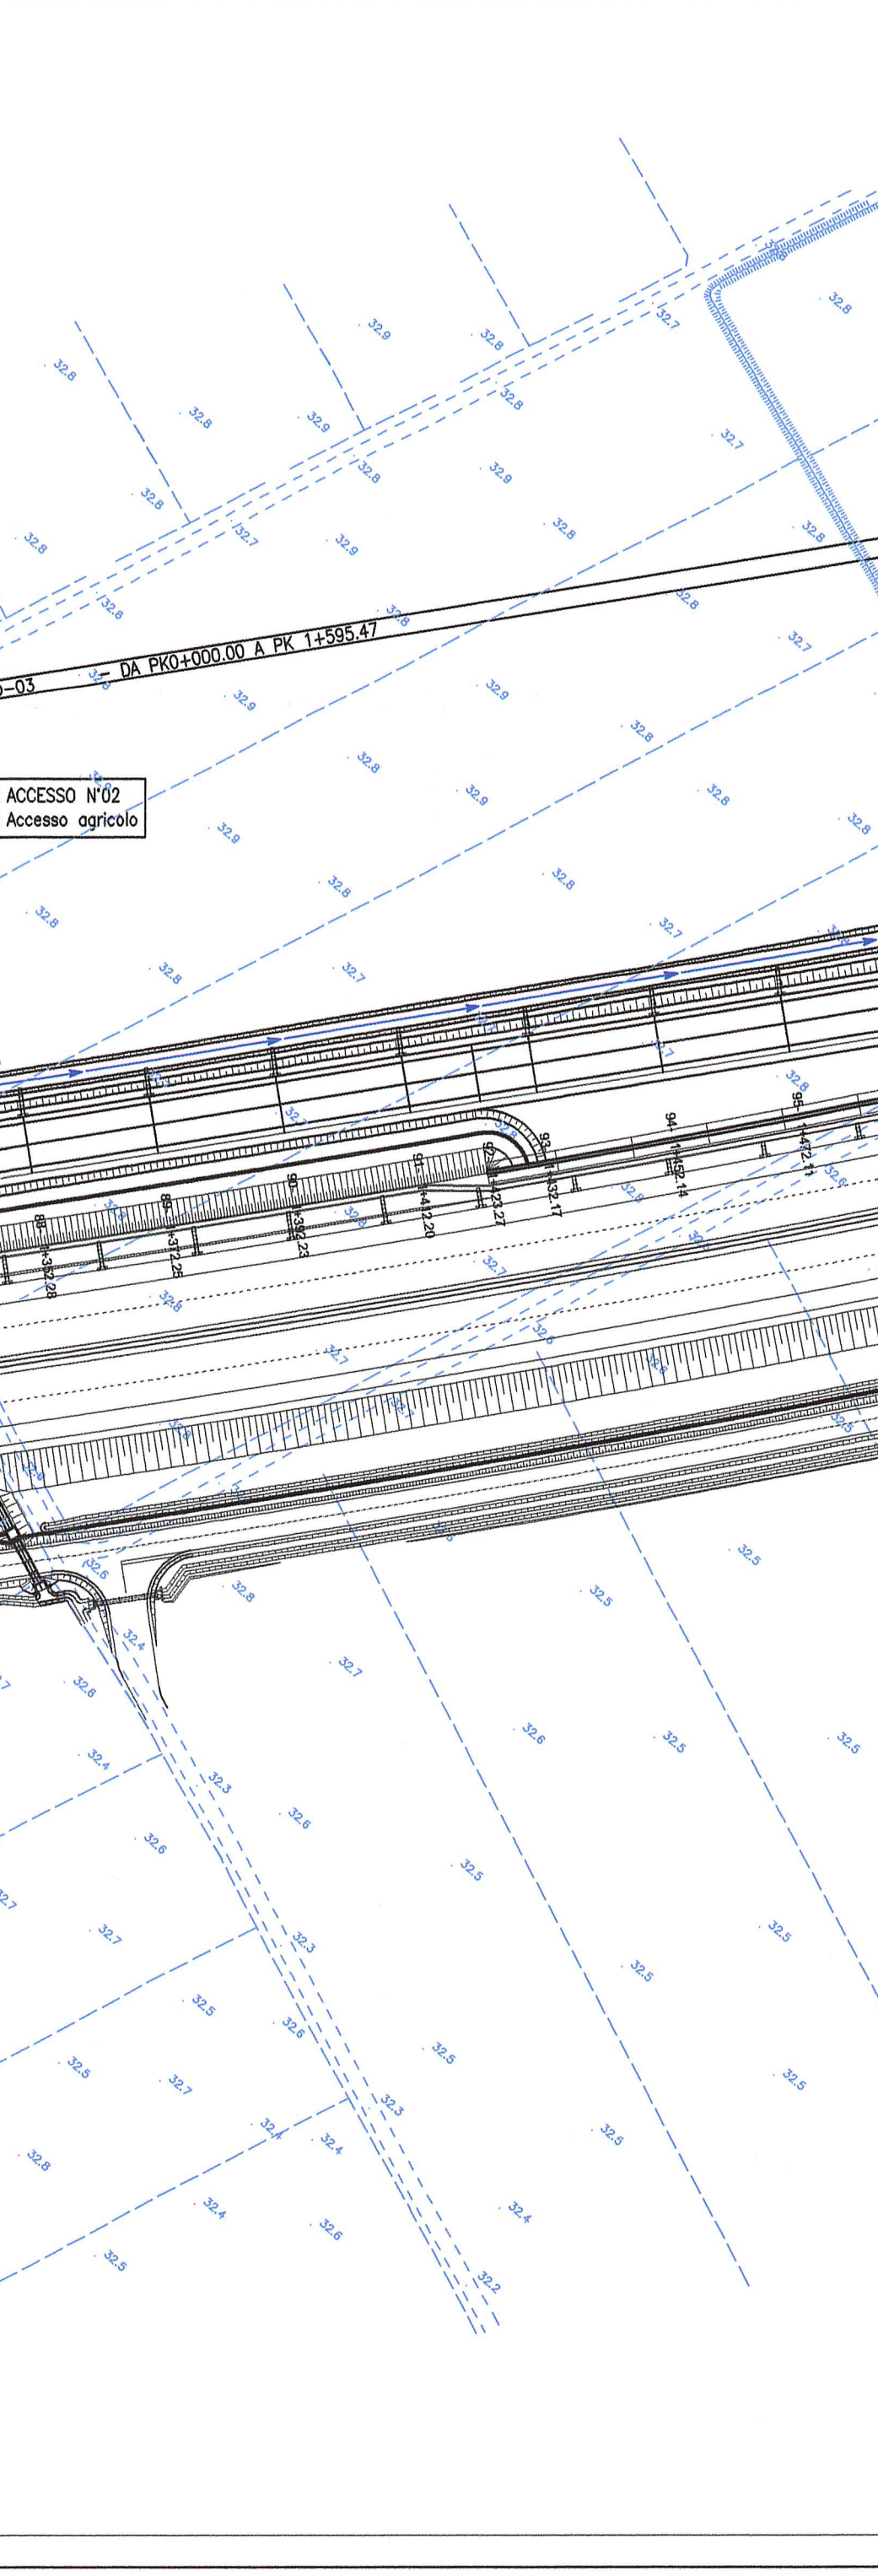
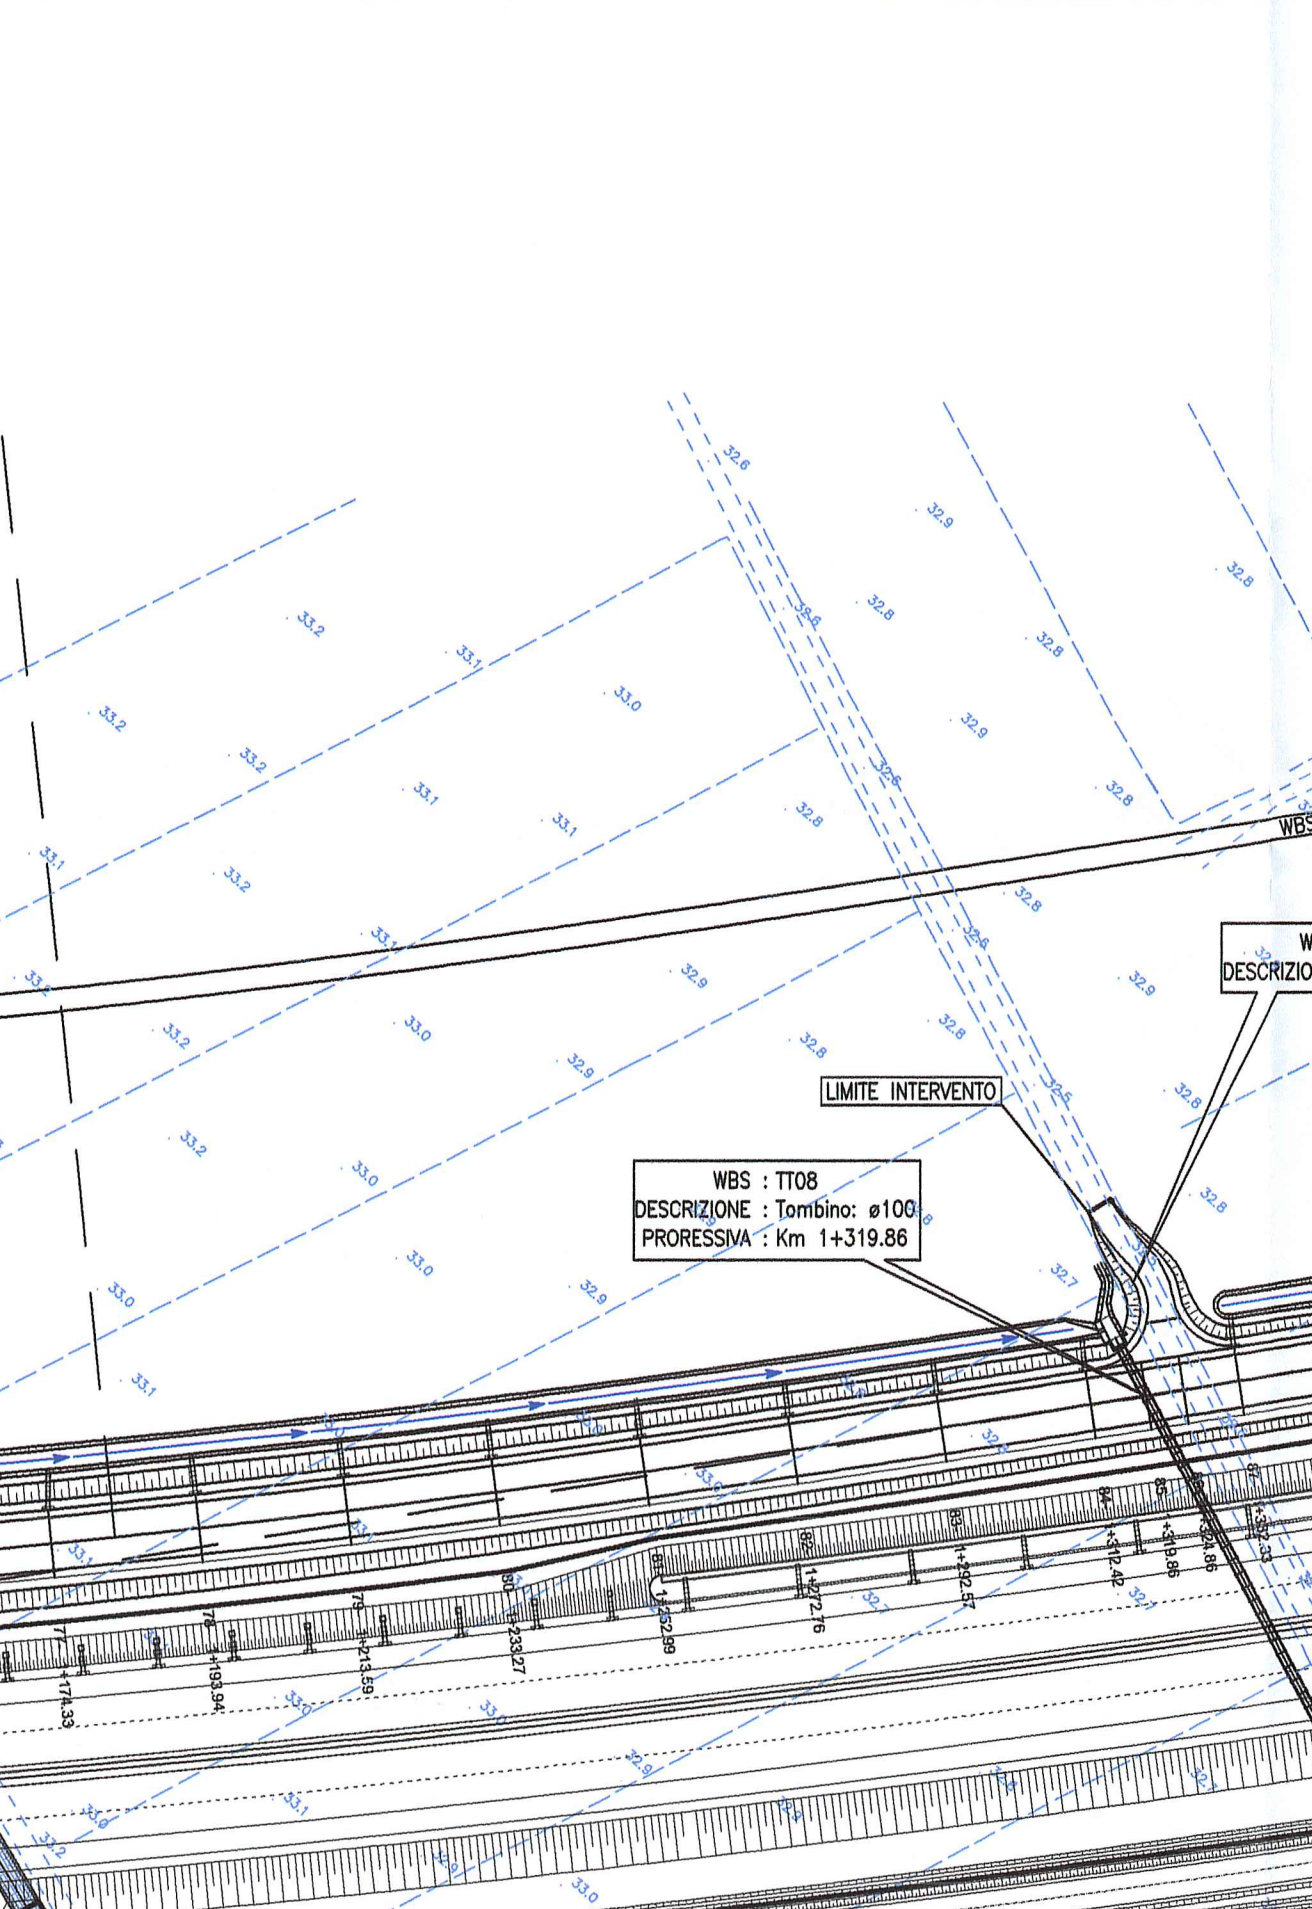
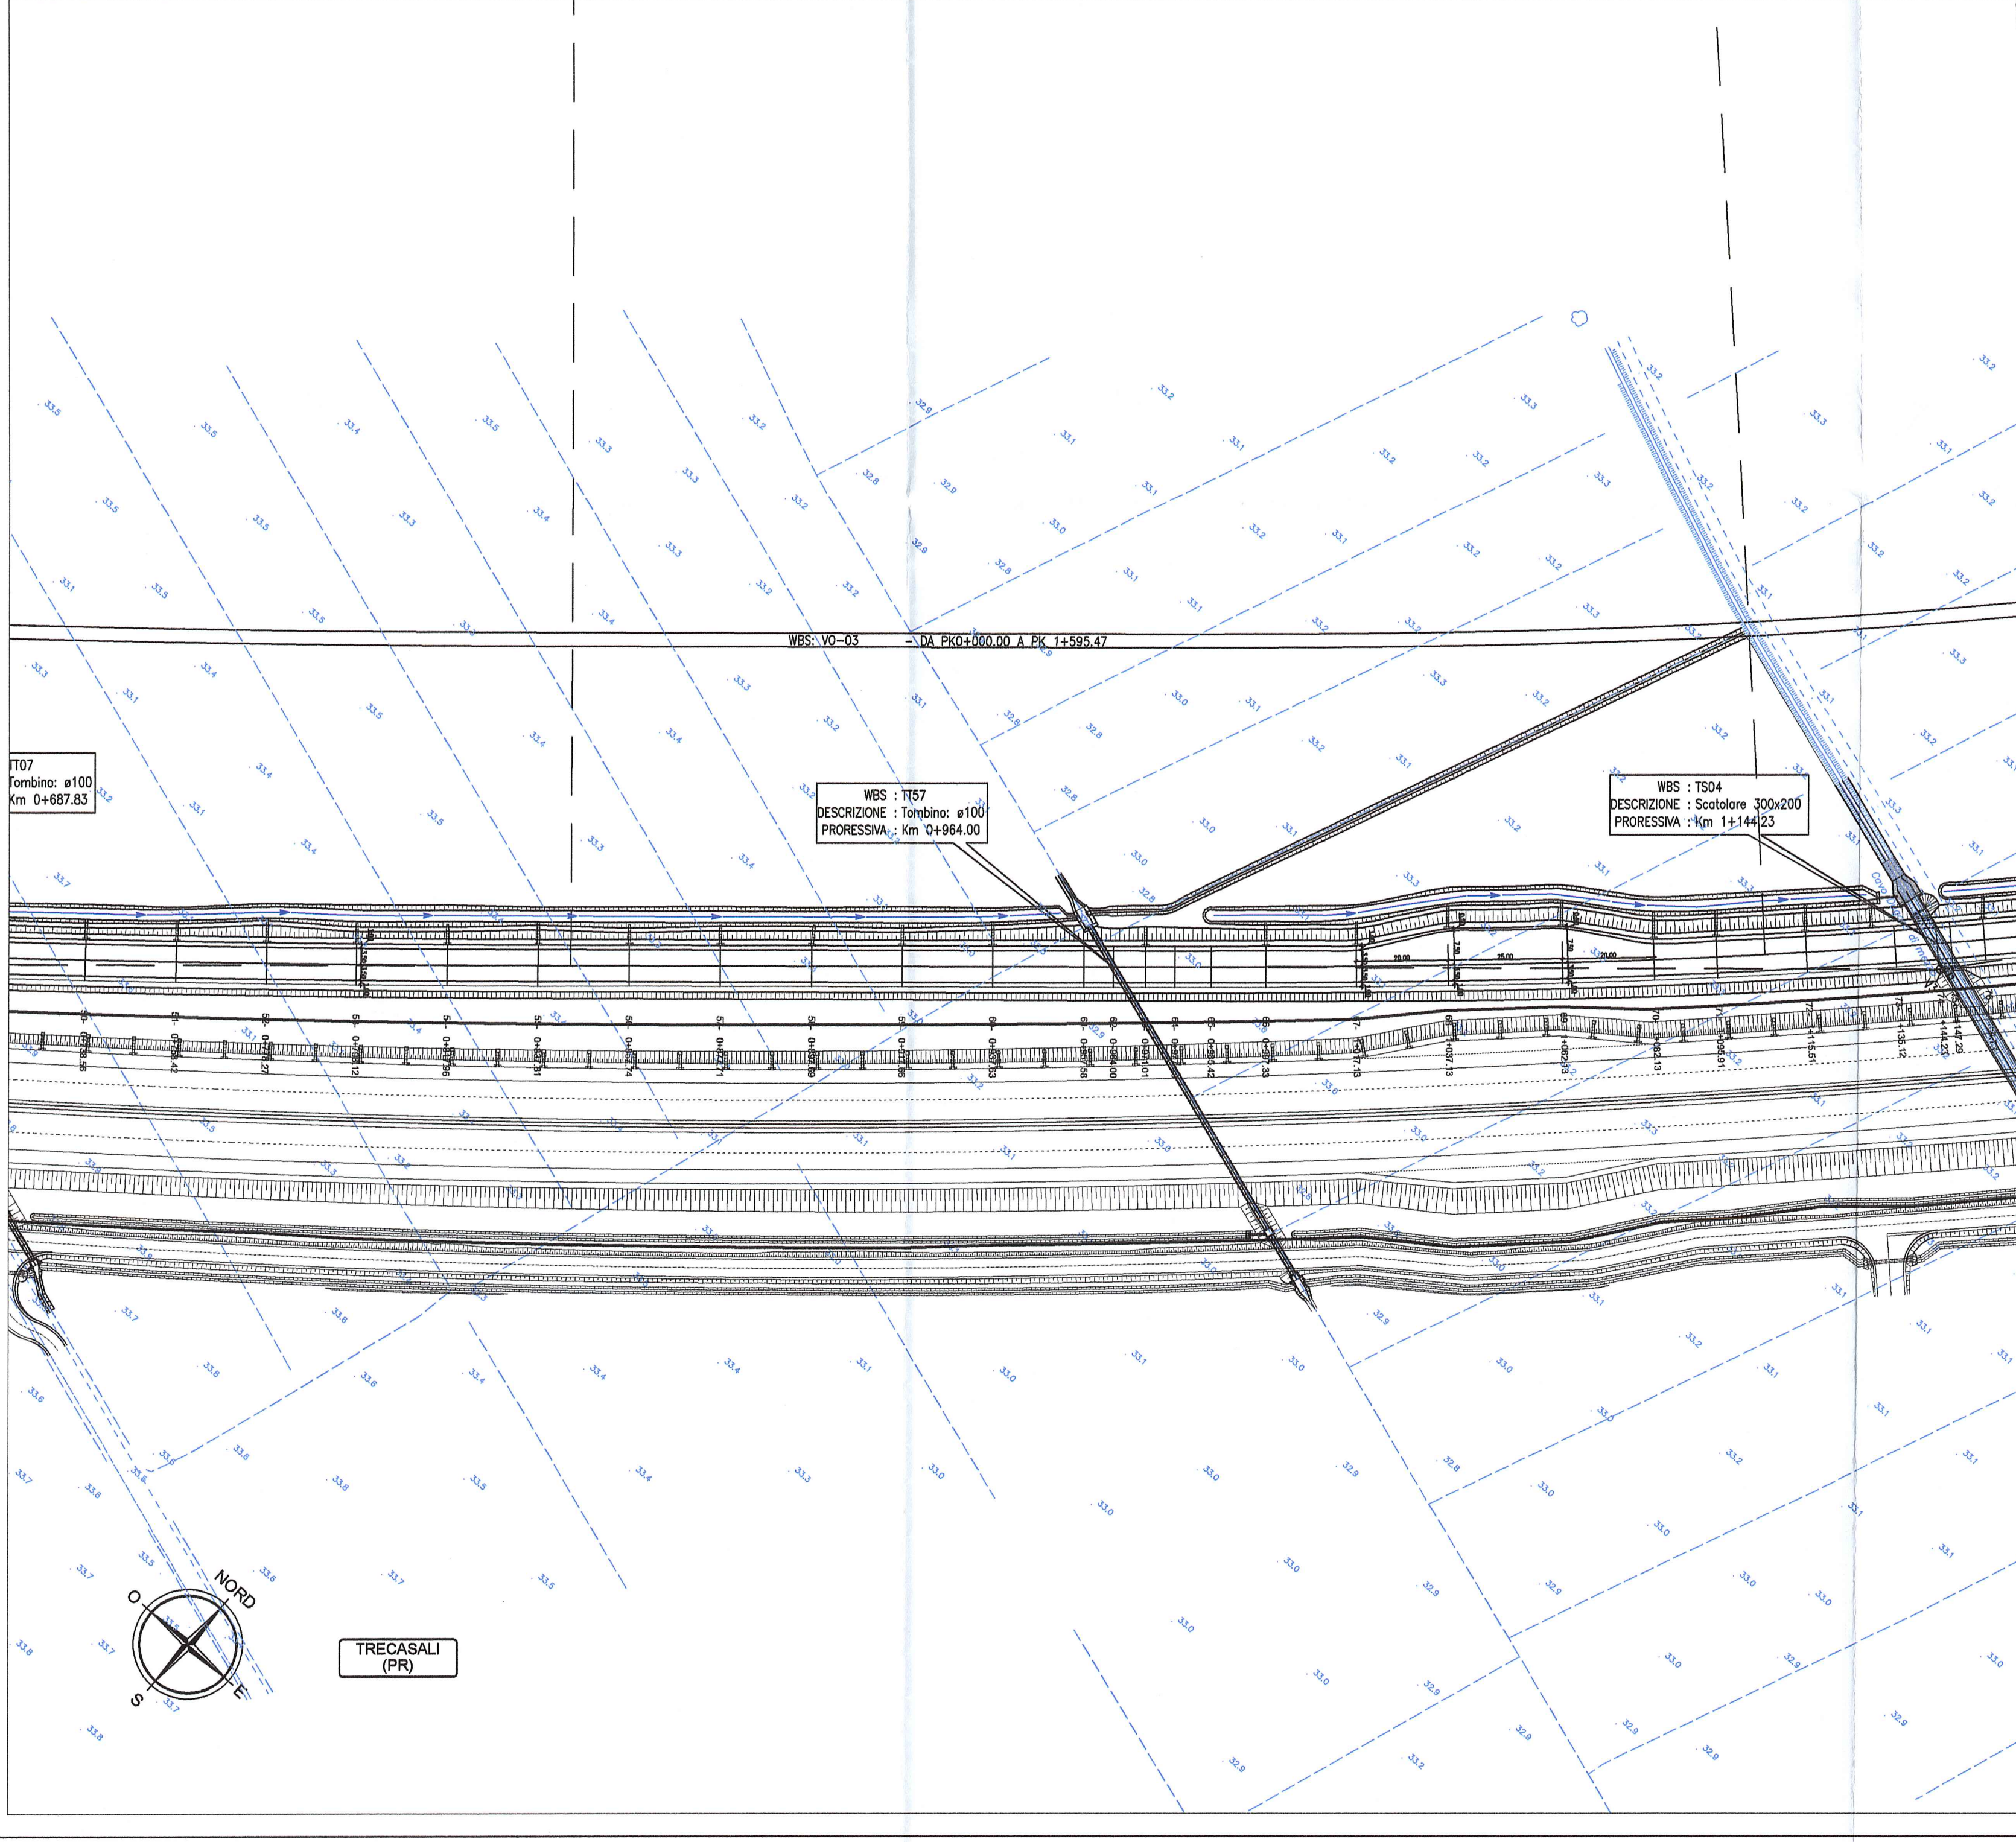
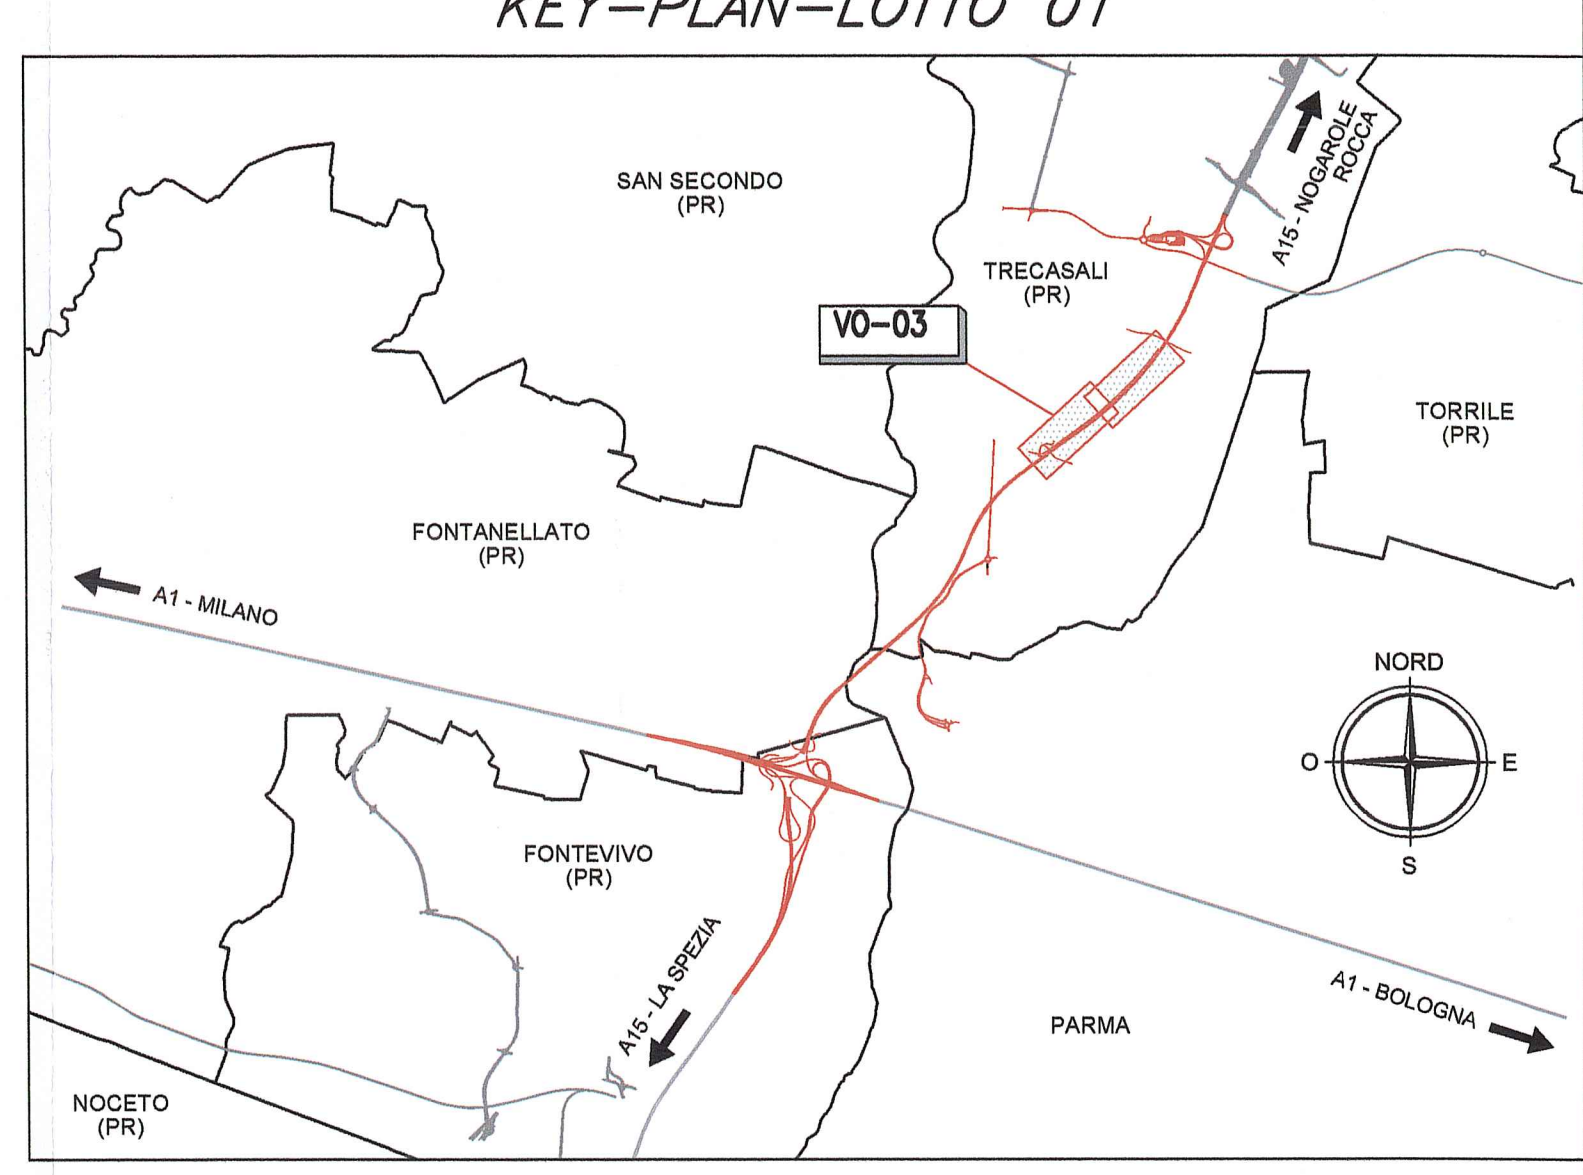


COORDINATE PUNTI	
TA	304704.471 107710.501
TA	304701.851 107724.275
SA	304700.078 107724.621
AA	304701.288 107728.643
SA	304703.022 107728.087
GA	304708.571 107724.318
TA	304718.857 107723.300
C1A	304699.311 107716.656
C2A	304699.111 107716.656
C3A	304714.721 107729.434

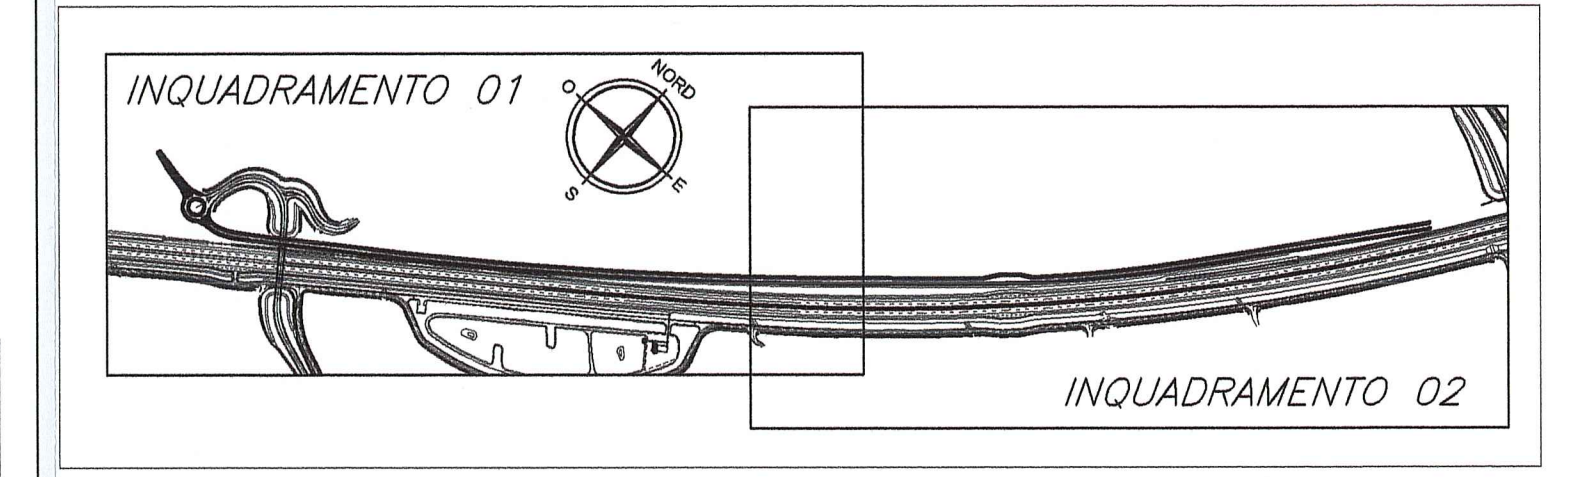

COORDINATE PUNTI	
TA	305173.859 108180.382
TA	305168.589 108173.420
SA	305172.583 108173.463
AA	305178.334 108179.039
SA	305160.519 108178.256
GA	305172.817 108176.838
TA	305174.939 108174.255
AA	305168.087 108175.409
C1B	305187.763 108185.443
C2B	305170.466 108171.387
C3B	305179.589 108180.492

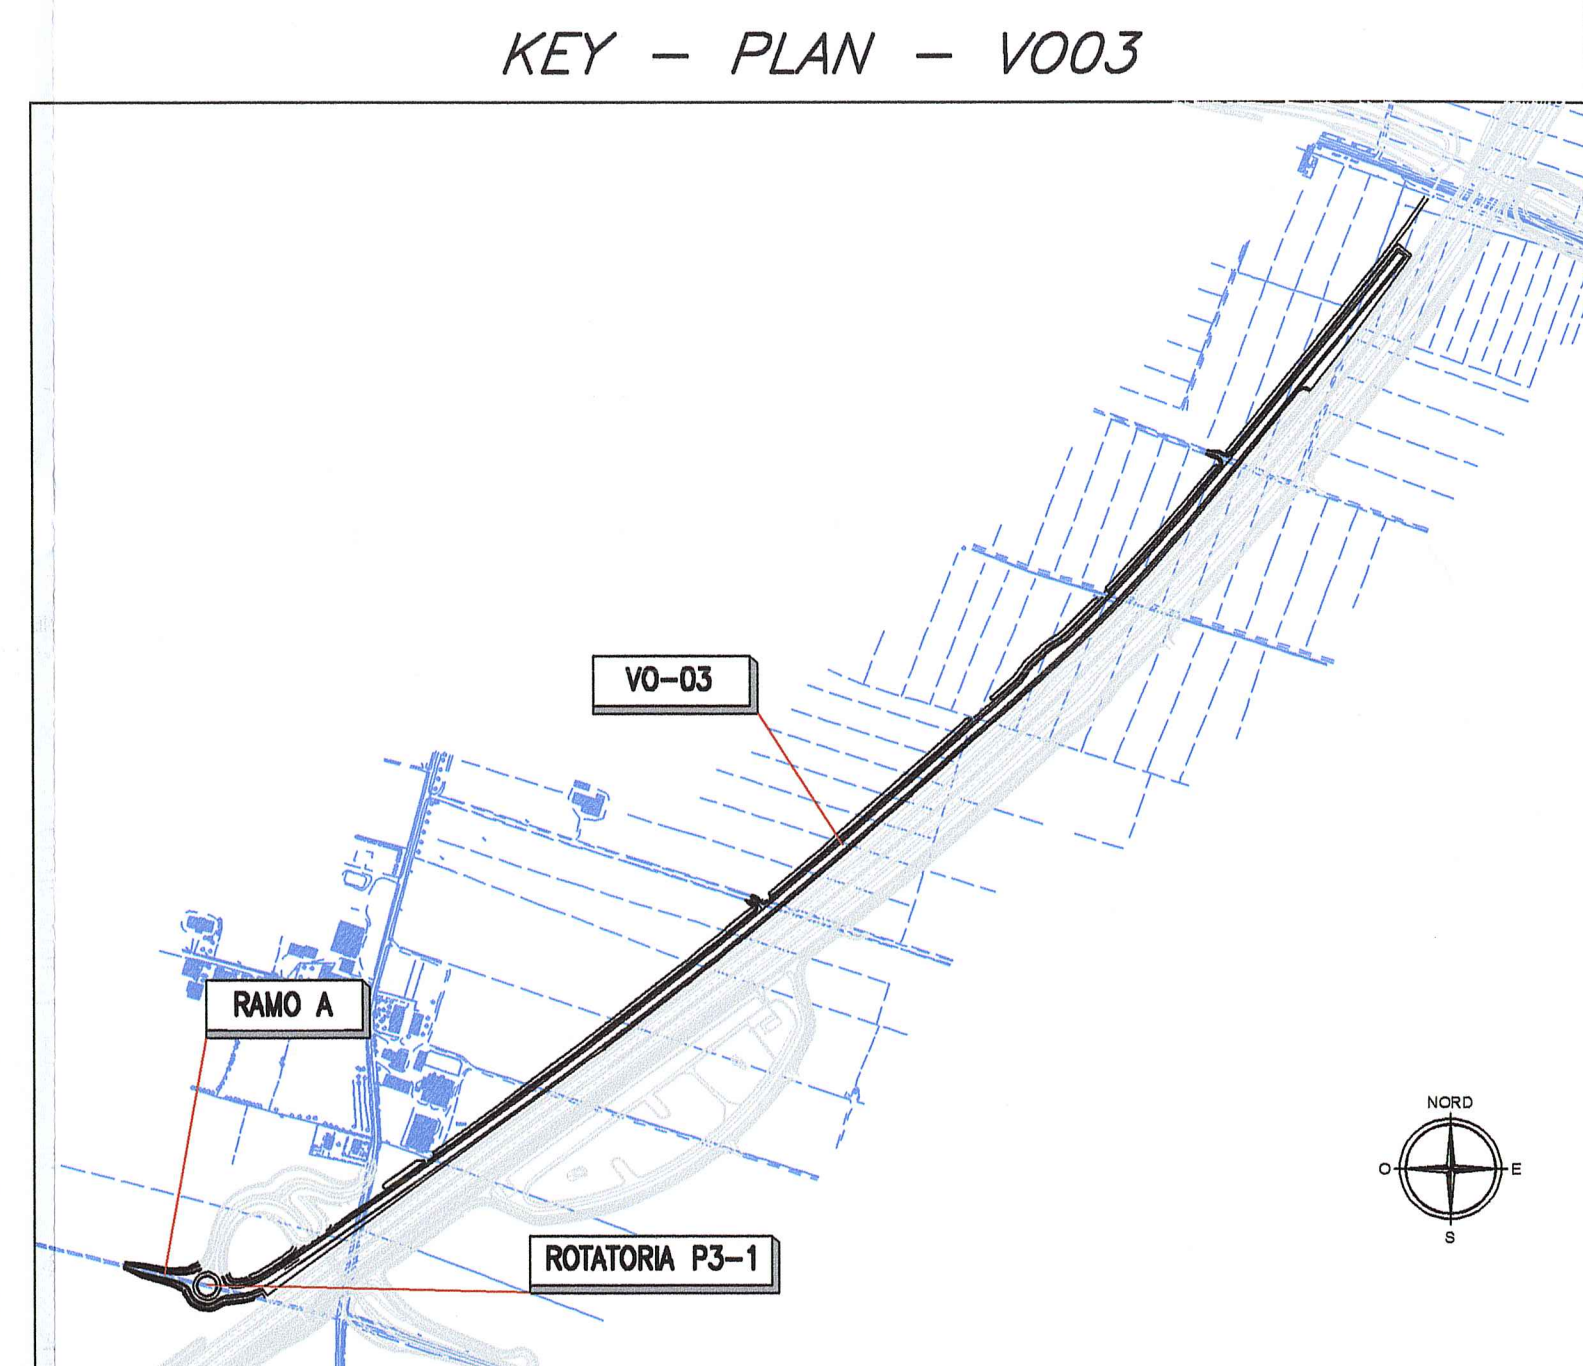

Istruttoria provincia prot. n° 80210 del 16/12/2014
 PR01 Raccordo SP10 Autostazione Treccasali - Terre Verdiane adeguato il ramo A a categoria F.1

AUTOCAMIONALE DELLA CISA S.p.A.
 Via Combaro 26/A - Frazione Ponte Taro - 43015 NOCETO (PR)

PIZZAROTTI
 FONDATA NEL 1910

PROGETTO ESECUTIVO

AUTOSTRADA DELLA CISA A15
 RACCORDO AUTOSTRADALE A15/A22
 CORRIDOIO PLURIMODALE TIRRENO-BRENNERO
 RACCORDO AUTOSTRADALE FRA L'AUTOSTRADA DELLA CISA-FONTEVIVO (PR)
 E L'AUTOSTRADA DEL BRENNERO-NOGAROLE ROCCA (VR), I. LOTTO.
 C.U.P. G61B0400060008 C.I.G. 307068161E

IMPRESA ESECUTIVA: PIZZAROTTI & C. S.p.A.
 Direzione Tecnica: *Il Responsabile del Progetto*
 Direzione Tecnica: *Il Responsabile del Progetto*

PROGETTAZIONE DI: PIZZAROTTI & C. S.p.A.
 A.T.A. idroses engineering ROCKSOL VIA

CONSULENZA SPECIALISTICA A CURA DI: NA

PROGETTO: Ing. Fabio Nigrèlli
 Ordine degli Ingegneri della Provincia di Parma n. 3881
 Coordinatore per la Sicurezza in fase di Progettazione: Ing. Giovanni Maria Cepparotti
 Ordine degli Ingegneri della Provincia di Parma n. 382

PROGETTO: Ing. Pietro Mazzoli
 Impresa Pizzarotti & C. S.p.A. IMPRESA PIZZAROTTI
 Ing. Pietro Mazzoli
 INGEGERI DELLA PROVINCIA DI PARMA n. 3821

TITOLO ELABORATO: Viabilità ordinaria e di addeuzione all'Autostazione Treccasali - Terre Verdiane
 PR01 raccordo S.P. 10 autostazione Treccasali - Terre Verdiane
 Planimetria di progetto

DATA EMISSIONE PROGETTO: 18/03/2014
 Scala: 1:1000

REVISIONI:

NO. DESCRIZIONE	DATA	PROGETTO	VERIFICA	APPROVAZIONE
1	18/03/2014	PIZZAROTTI	PIZZAROTTI	PIZZAROTTI