



**PIANTA**  
Scala 1:100

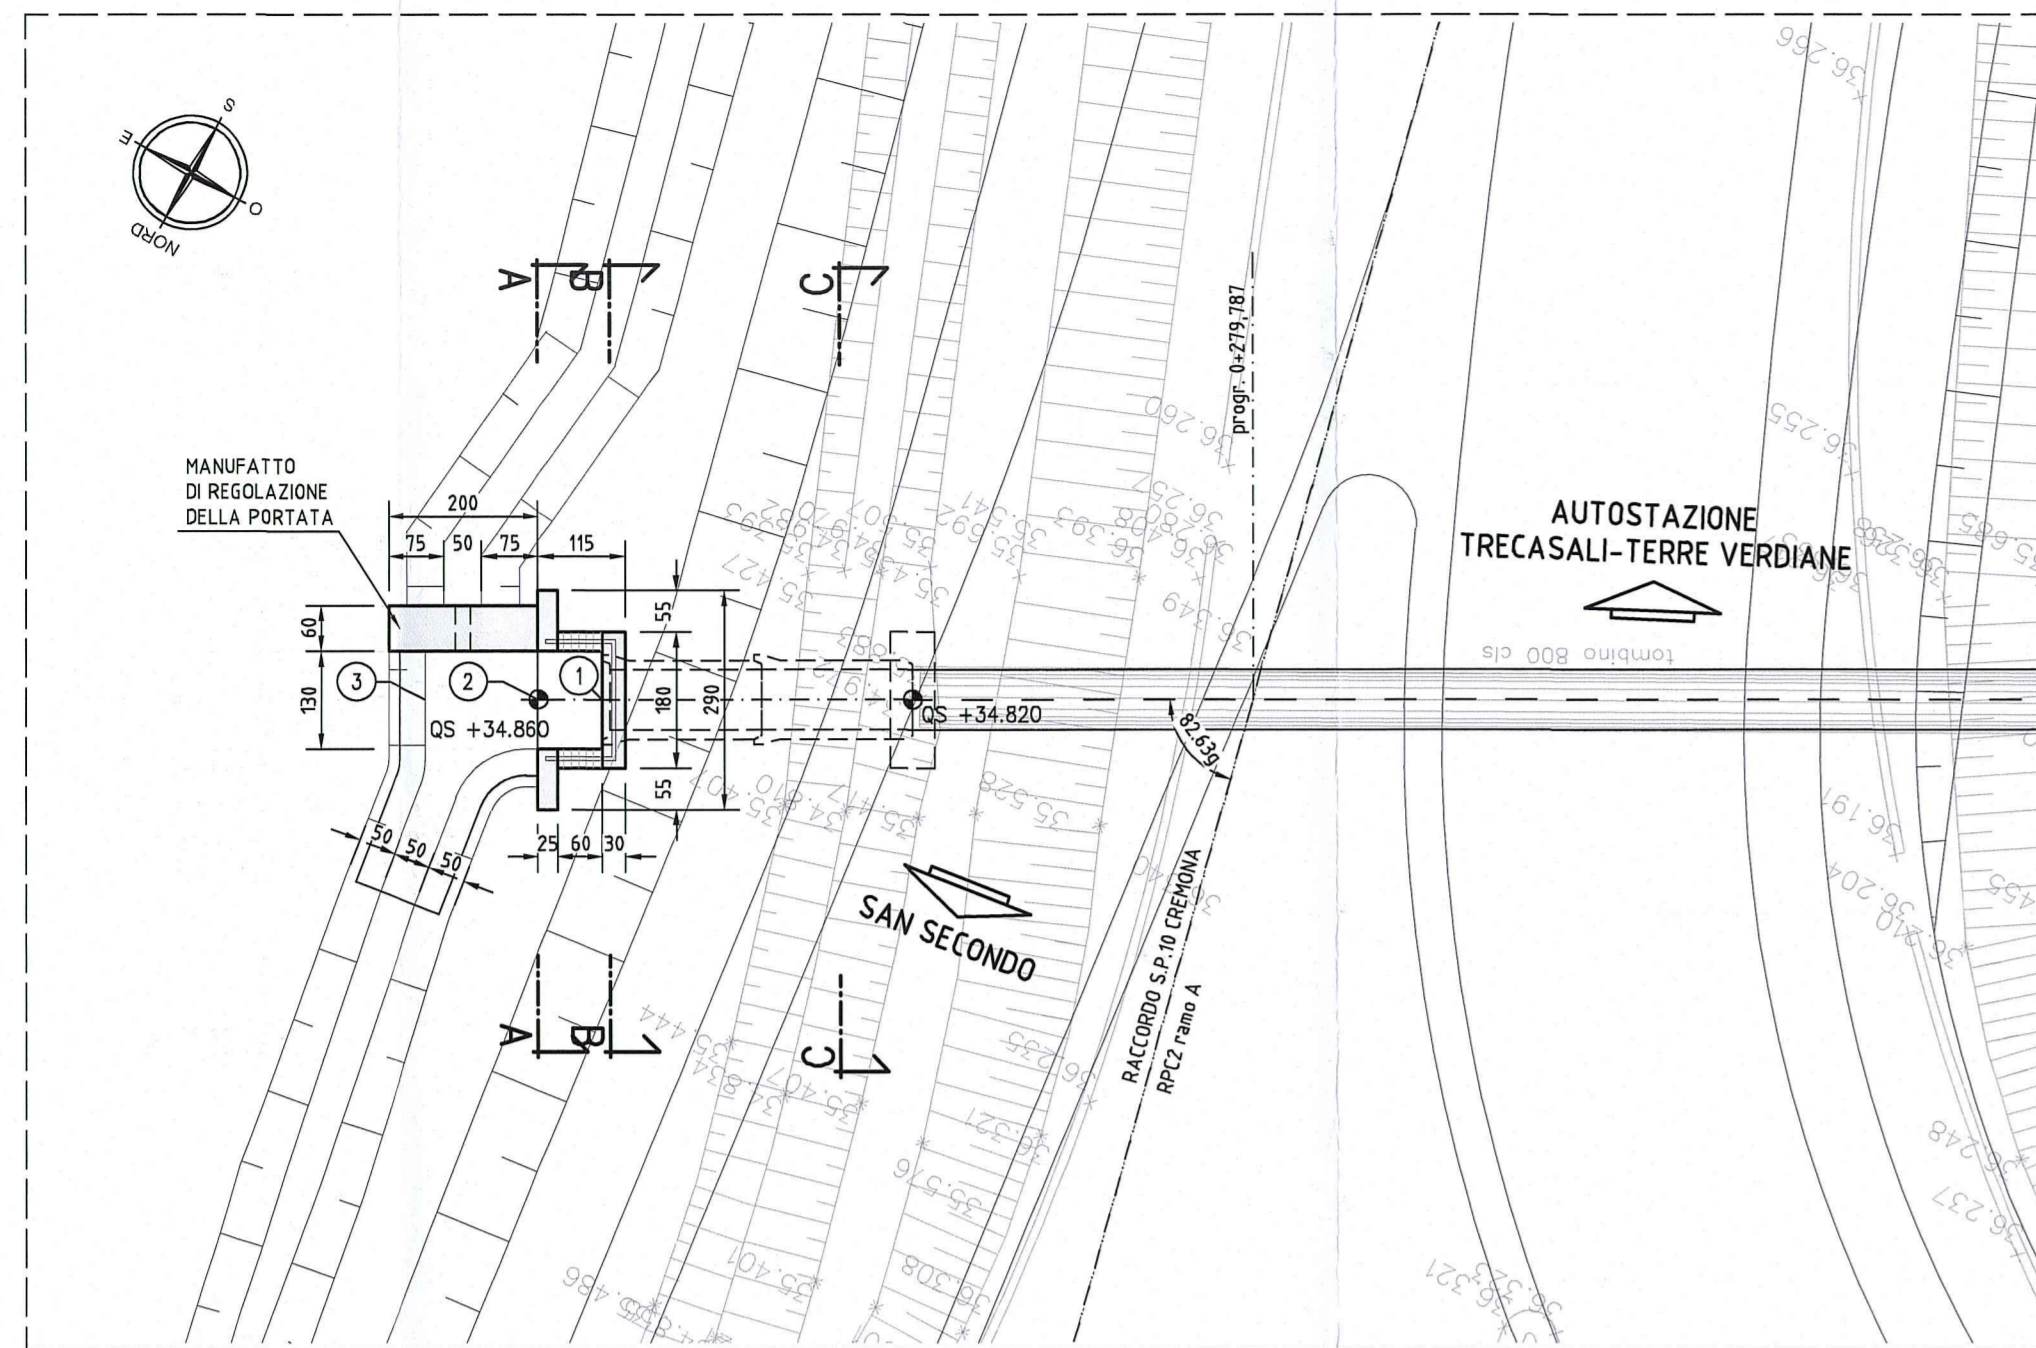


**DATI TRACCIAMENTO**

N.	X	Y
1	303832.988	109741.895
2	303833.731	109742.307
3	303835.044	109743.033


**SEZIONE FOSSO RIVESTITO**  
Scala 1:50

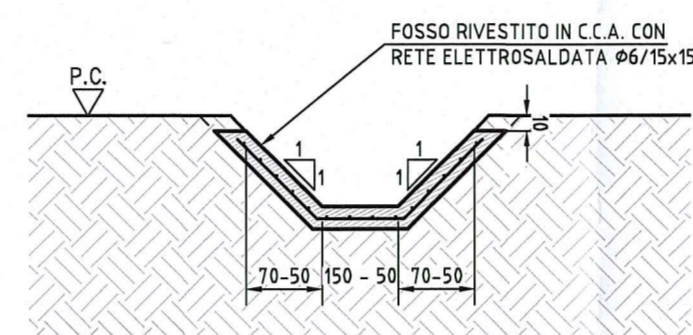

**GUARNIZIONE DEL GIUNTO**  
Scala 1:10

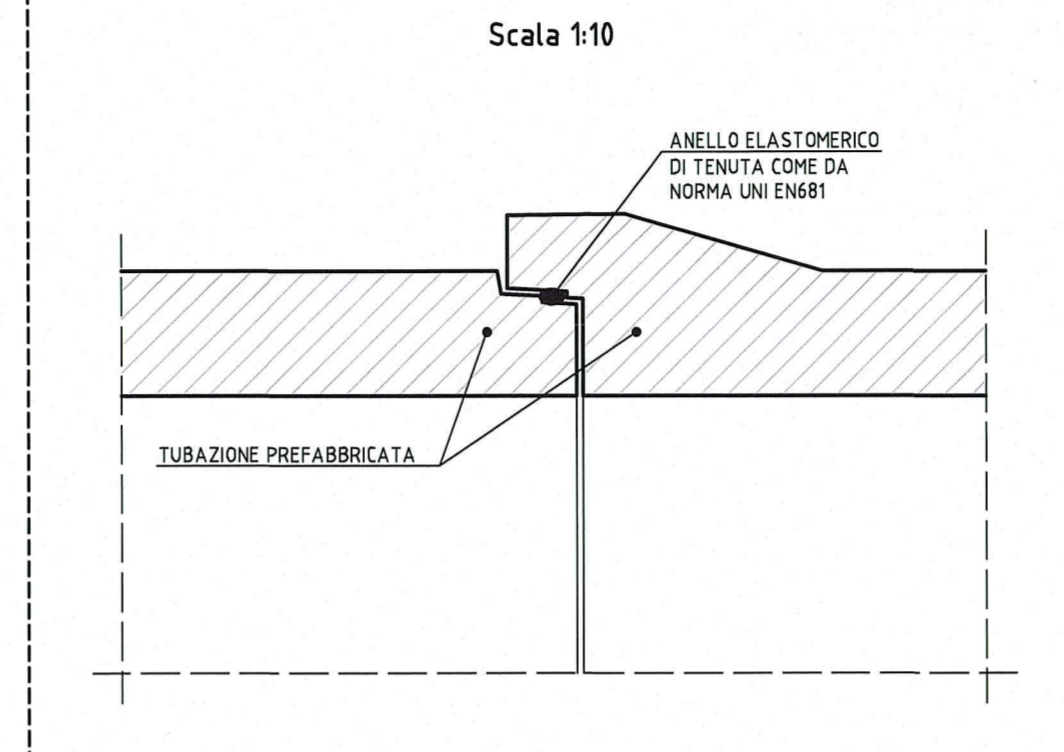


**SEZIONE LONGITUDINALE IN ASSE TOMBINO**  
Scala 1:100

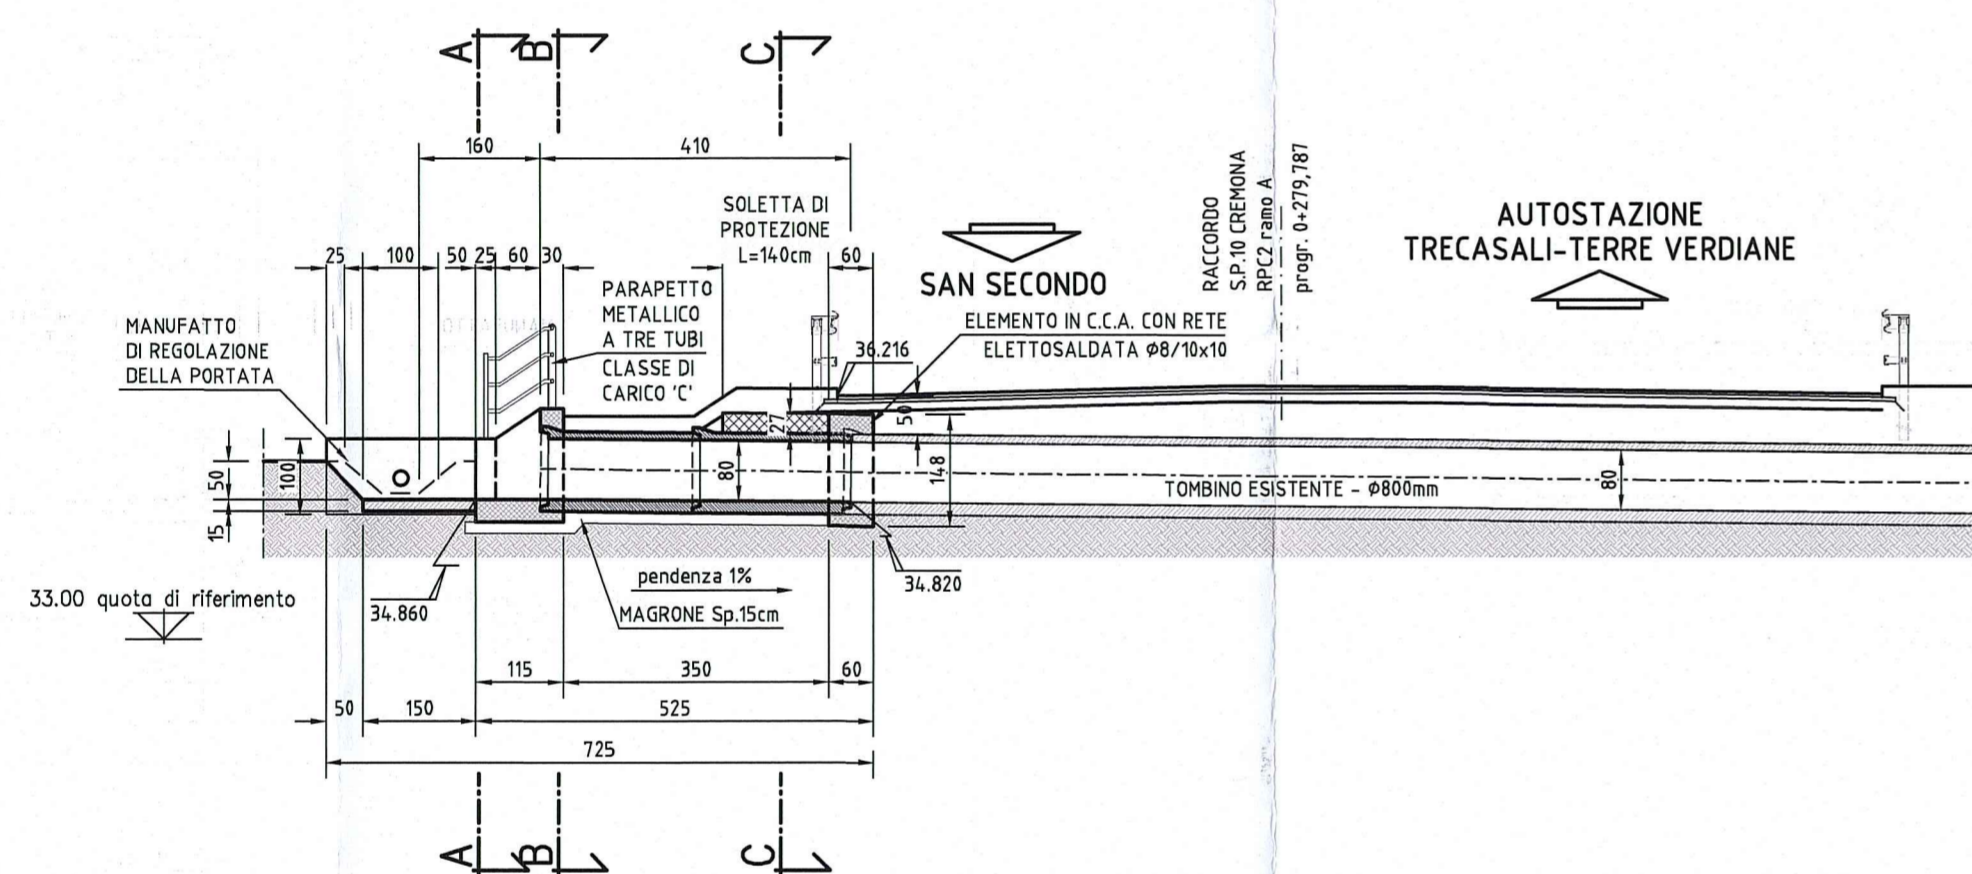


**SOLETTA DI PROTEZIONE PER TUBO Ø800**

**SEZIONE C-C**  
Scala 1:25

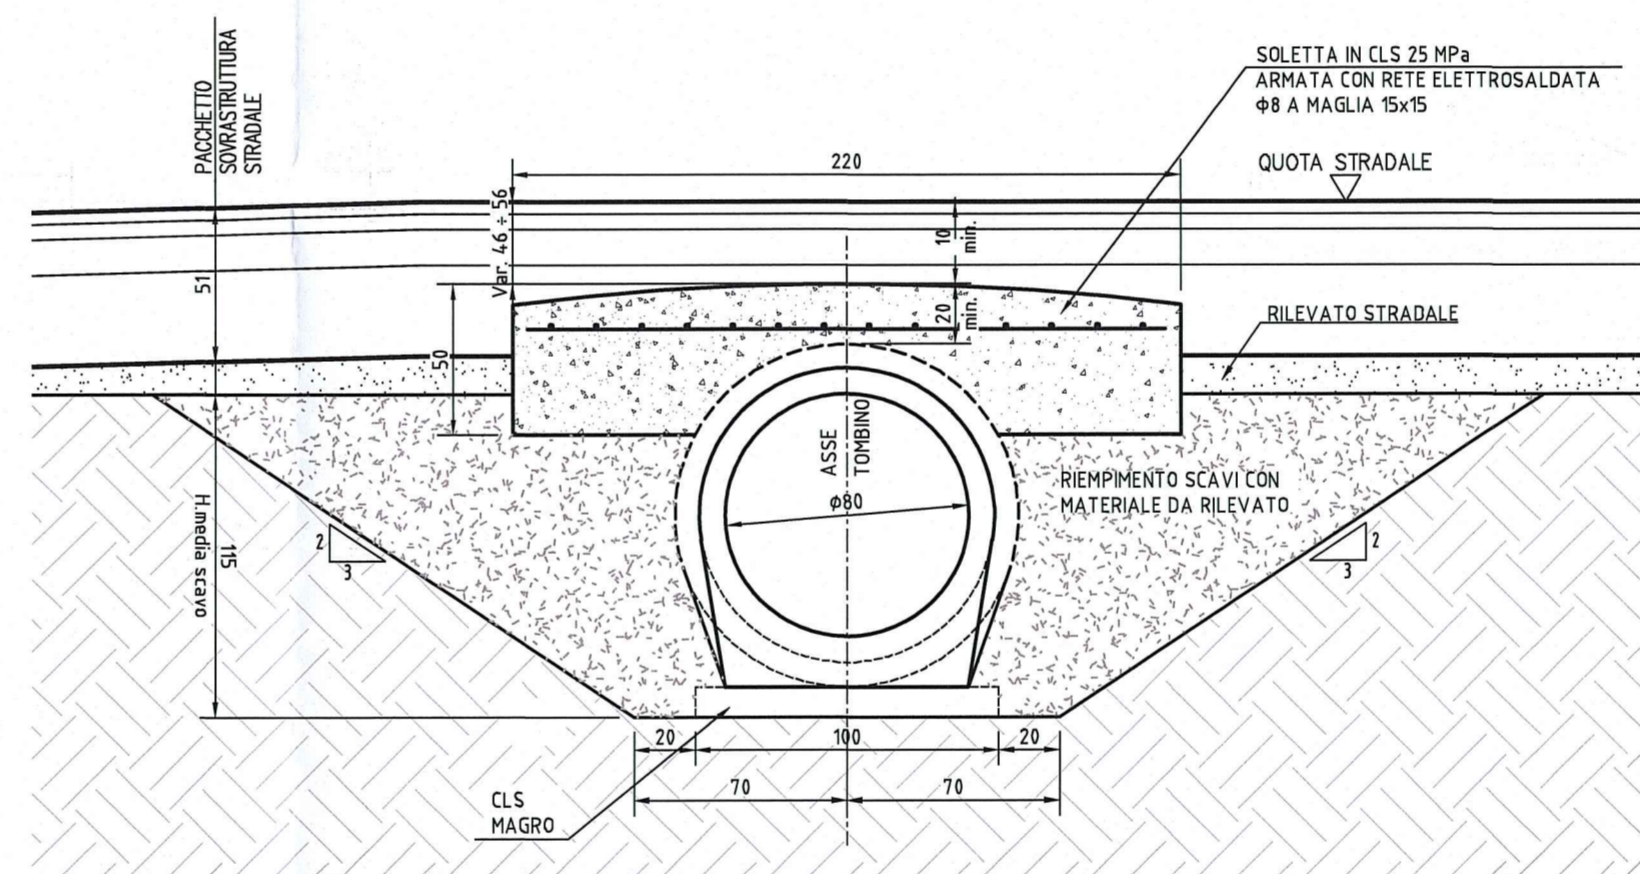


**TESTATA DI IMBOCCO**


**SEZIONE A-A**  
Scala 1:50

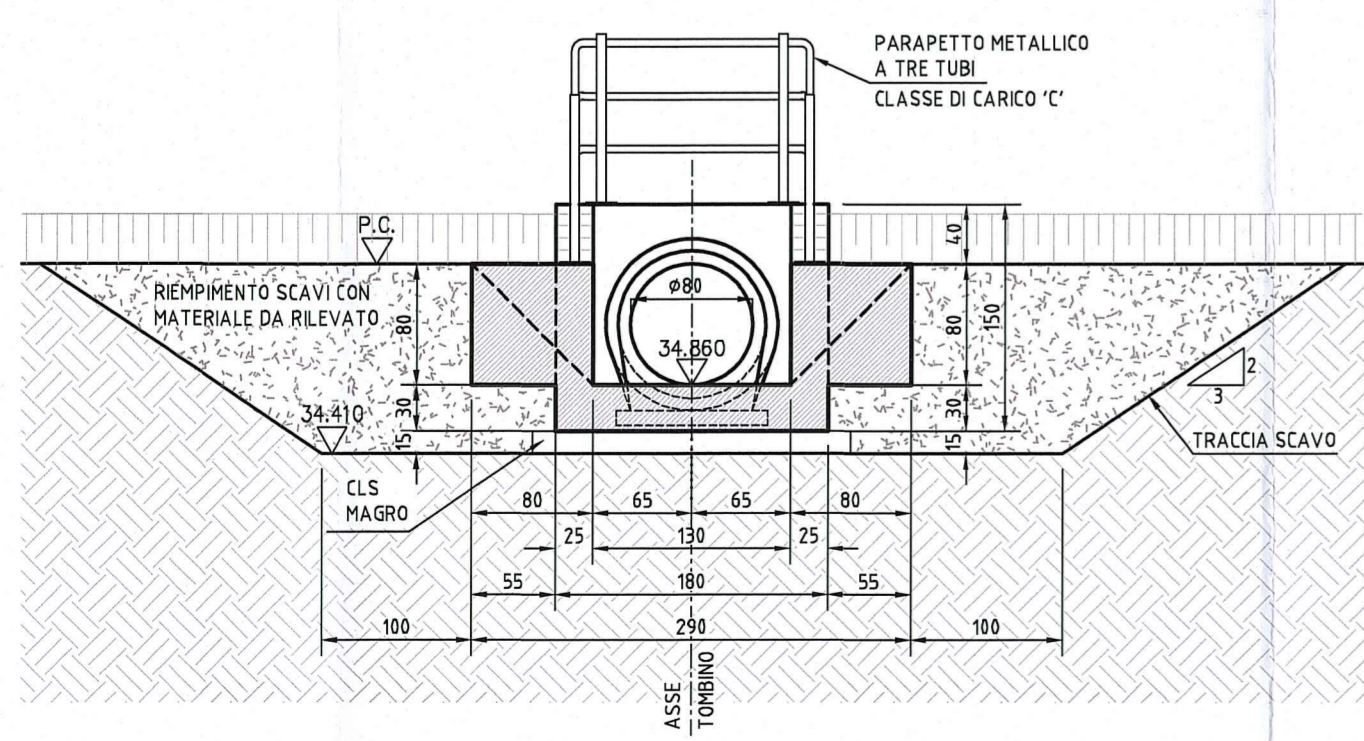

**SEZIONE LONGITUDINALE**  
Scala 1:50

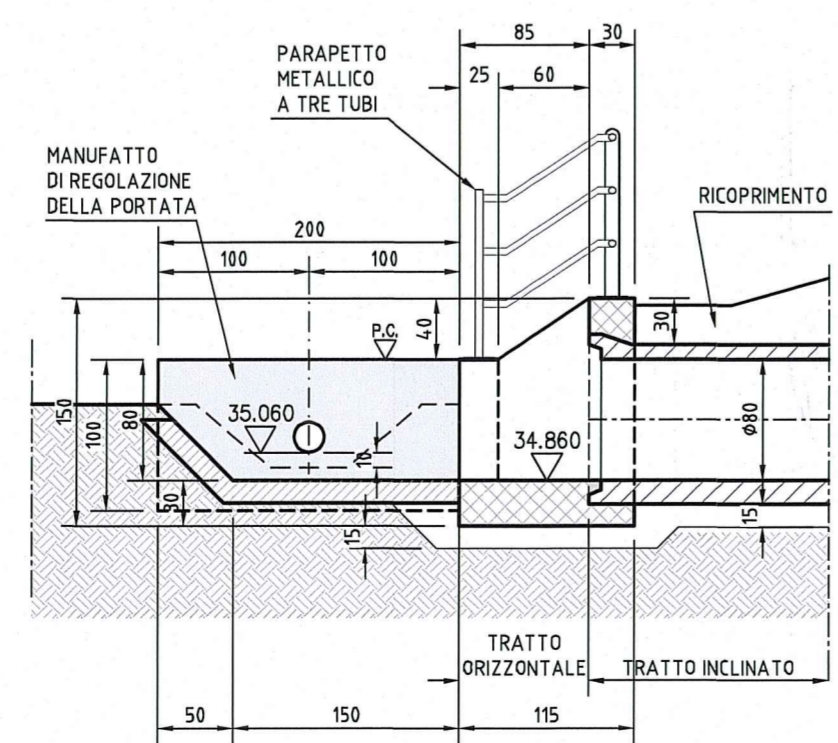

**SEZIONE B-B**  
Scala 1:50

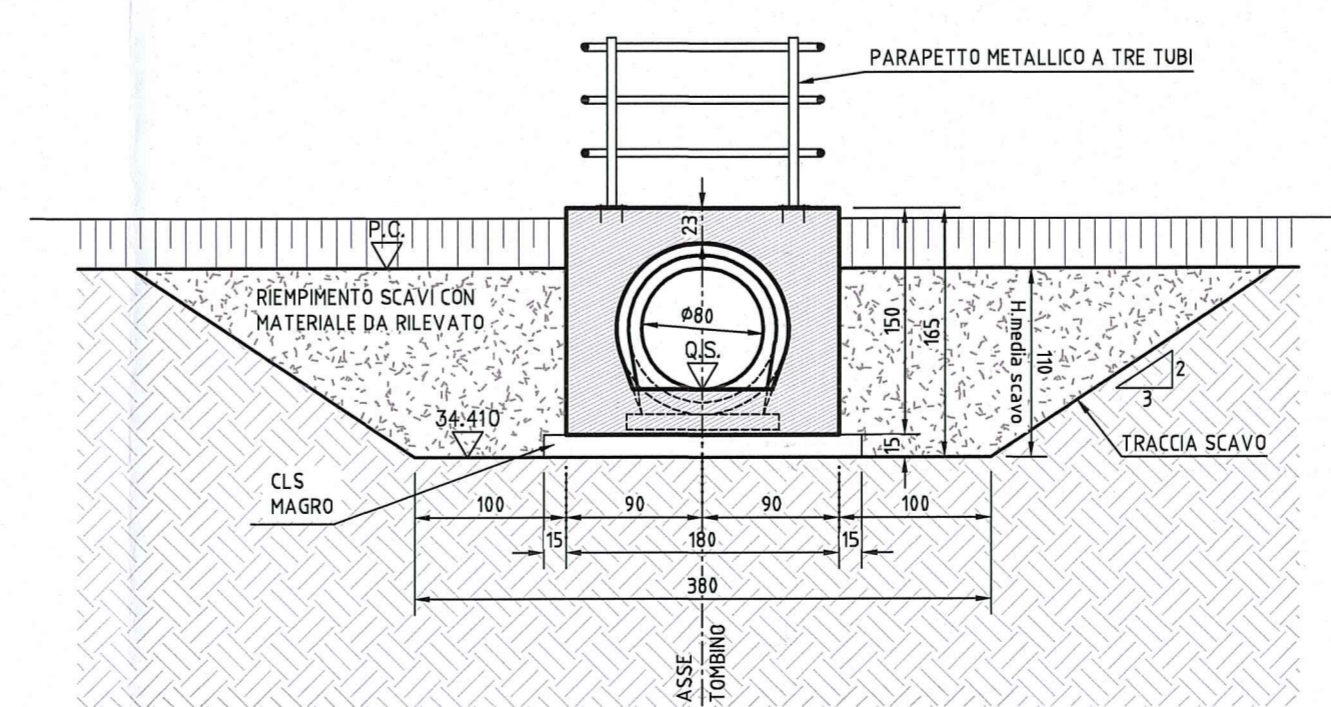


**ELABORATI DI RIFERIMENTO**

DESCRIZIONE	CODICE
TOMBINI DIAM.80cm - RELAZIONE TECNICA E DI CALCOLO	RAAAIEVOTT00GRE002
TOMBINI DIAM.80cm - ARMATURE	RAAAIEVOTT00SAR002
PRESCRIZIONI MATERIALI E NOTE GENERALI	RAAAIEIAPT500GSP001
PARAPETTI E GRIGLIATI	RAAAIEIAPT500GPC001
MANUFATTO DI REGOLAZIONE DELLA PORTATA	RAAAIEIAPT500GCA001

**NOTE**

- QUOTE ALTIMETRICHE ESPRESSE IN METRI S.L.M.
- COORDINATE ESPRESSE IN METRI
- DIMENSIONI DELLA CARPENTERIA ESPRESSE IN CENTIMETRI
- ANGOLI ESPRESSE IN GRADI CENTESIMALI

**KEY-PLAN**

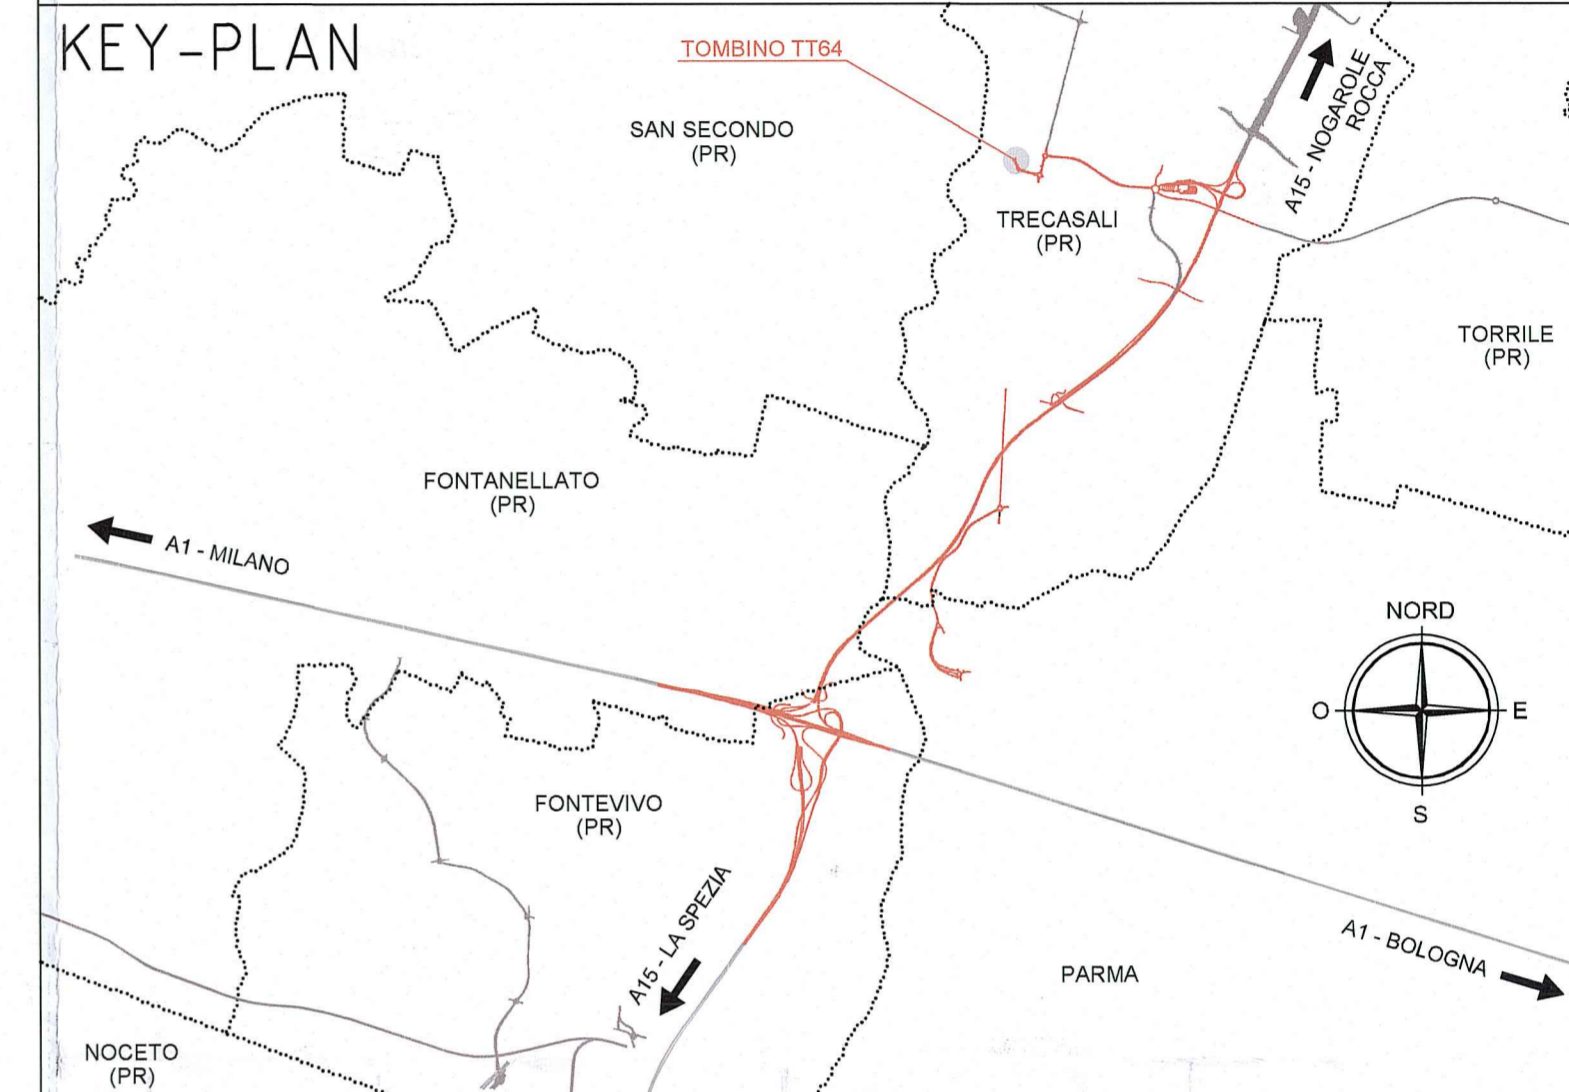

Committente:  
**AUTOCAMIONALE DELLA CISA S.p.A.**  
Via Camboara 26/A - Frazione Ponte Taro - 43015 NOCETO (PR)

Impresa Esecutrice:  
**PIZZAROTTI**  
FONDATA NEL 1910

**AUTOSTRADA DELLA CISA A15**  
RACCORDO AUTOSTRADALE A15/A22  
CORRIDOIO PLURIMODALE TIRRENO-BRENNERO  
RACCORDO AUTOSTRADALE FRA L'AUTOSTRADA DELLA CISA-FONTEVIVO (PR)  
E L'AUTOSTRADA DEL BRENNERO-NOGAROLE ROCCA (VR), I LOTTO.  
C.U.P. G61B04000060008 C.I.G. 307068161E

**PROGETTO ESECUTIVO**

Il Direttore TIBRE: \_\_\_\_\_ Il Responsabile del Procedimento: \_\_\_\_\_ Il Progettista: \_\_\_\_\_

IMPRESA PIZZAROTTI  
Il Direttore Tecnico: **Dott. Ing. Luca Bondani**

PROGETTAZIONE DI:  
**PIZZAROTTI**  
FONDATA NEL 1910

A.T.I.: **idrosse engineering**, **ROCKSOIL S.p.A.**, **VIA ASSOCIATI S.r.l.**

Consulenza specialistica a cura di:  
NA

Titolo Elaborato:  
**Viabilità ordinaria e di adduzione all'Autostazione Trecasali-Terre Verdiane**  
Tombini Tubolari  
Prolungamento Tombino diam. 80 cm - raccordo S.P.10 Cremona - RPC2 ramo A progr. 0+279,787  
Carpenterie

Identif. Elaborato:	N.RO IDENTIFICATIVO	CODICE COMMESSA	LOTTO	FASE	ENTE	AMBITO	DATA OPERA	N.RO OPERA	PARTI OPERA	TIPO DOC.	N.RO PROGR. DOC.	REVISIONE
		RAAA	1	E	I	VO	TT	64	S	CA	001	A