
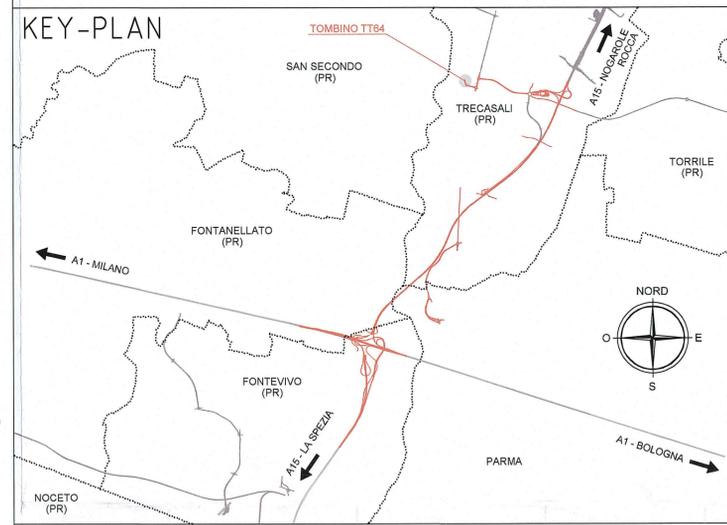
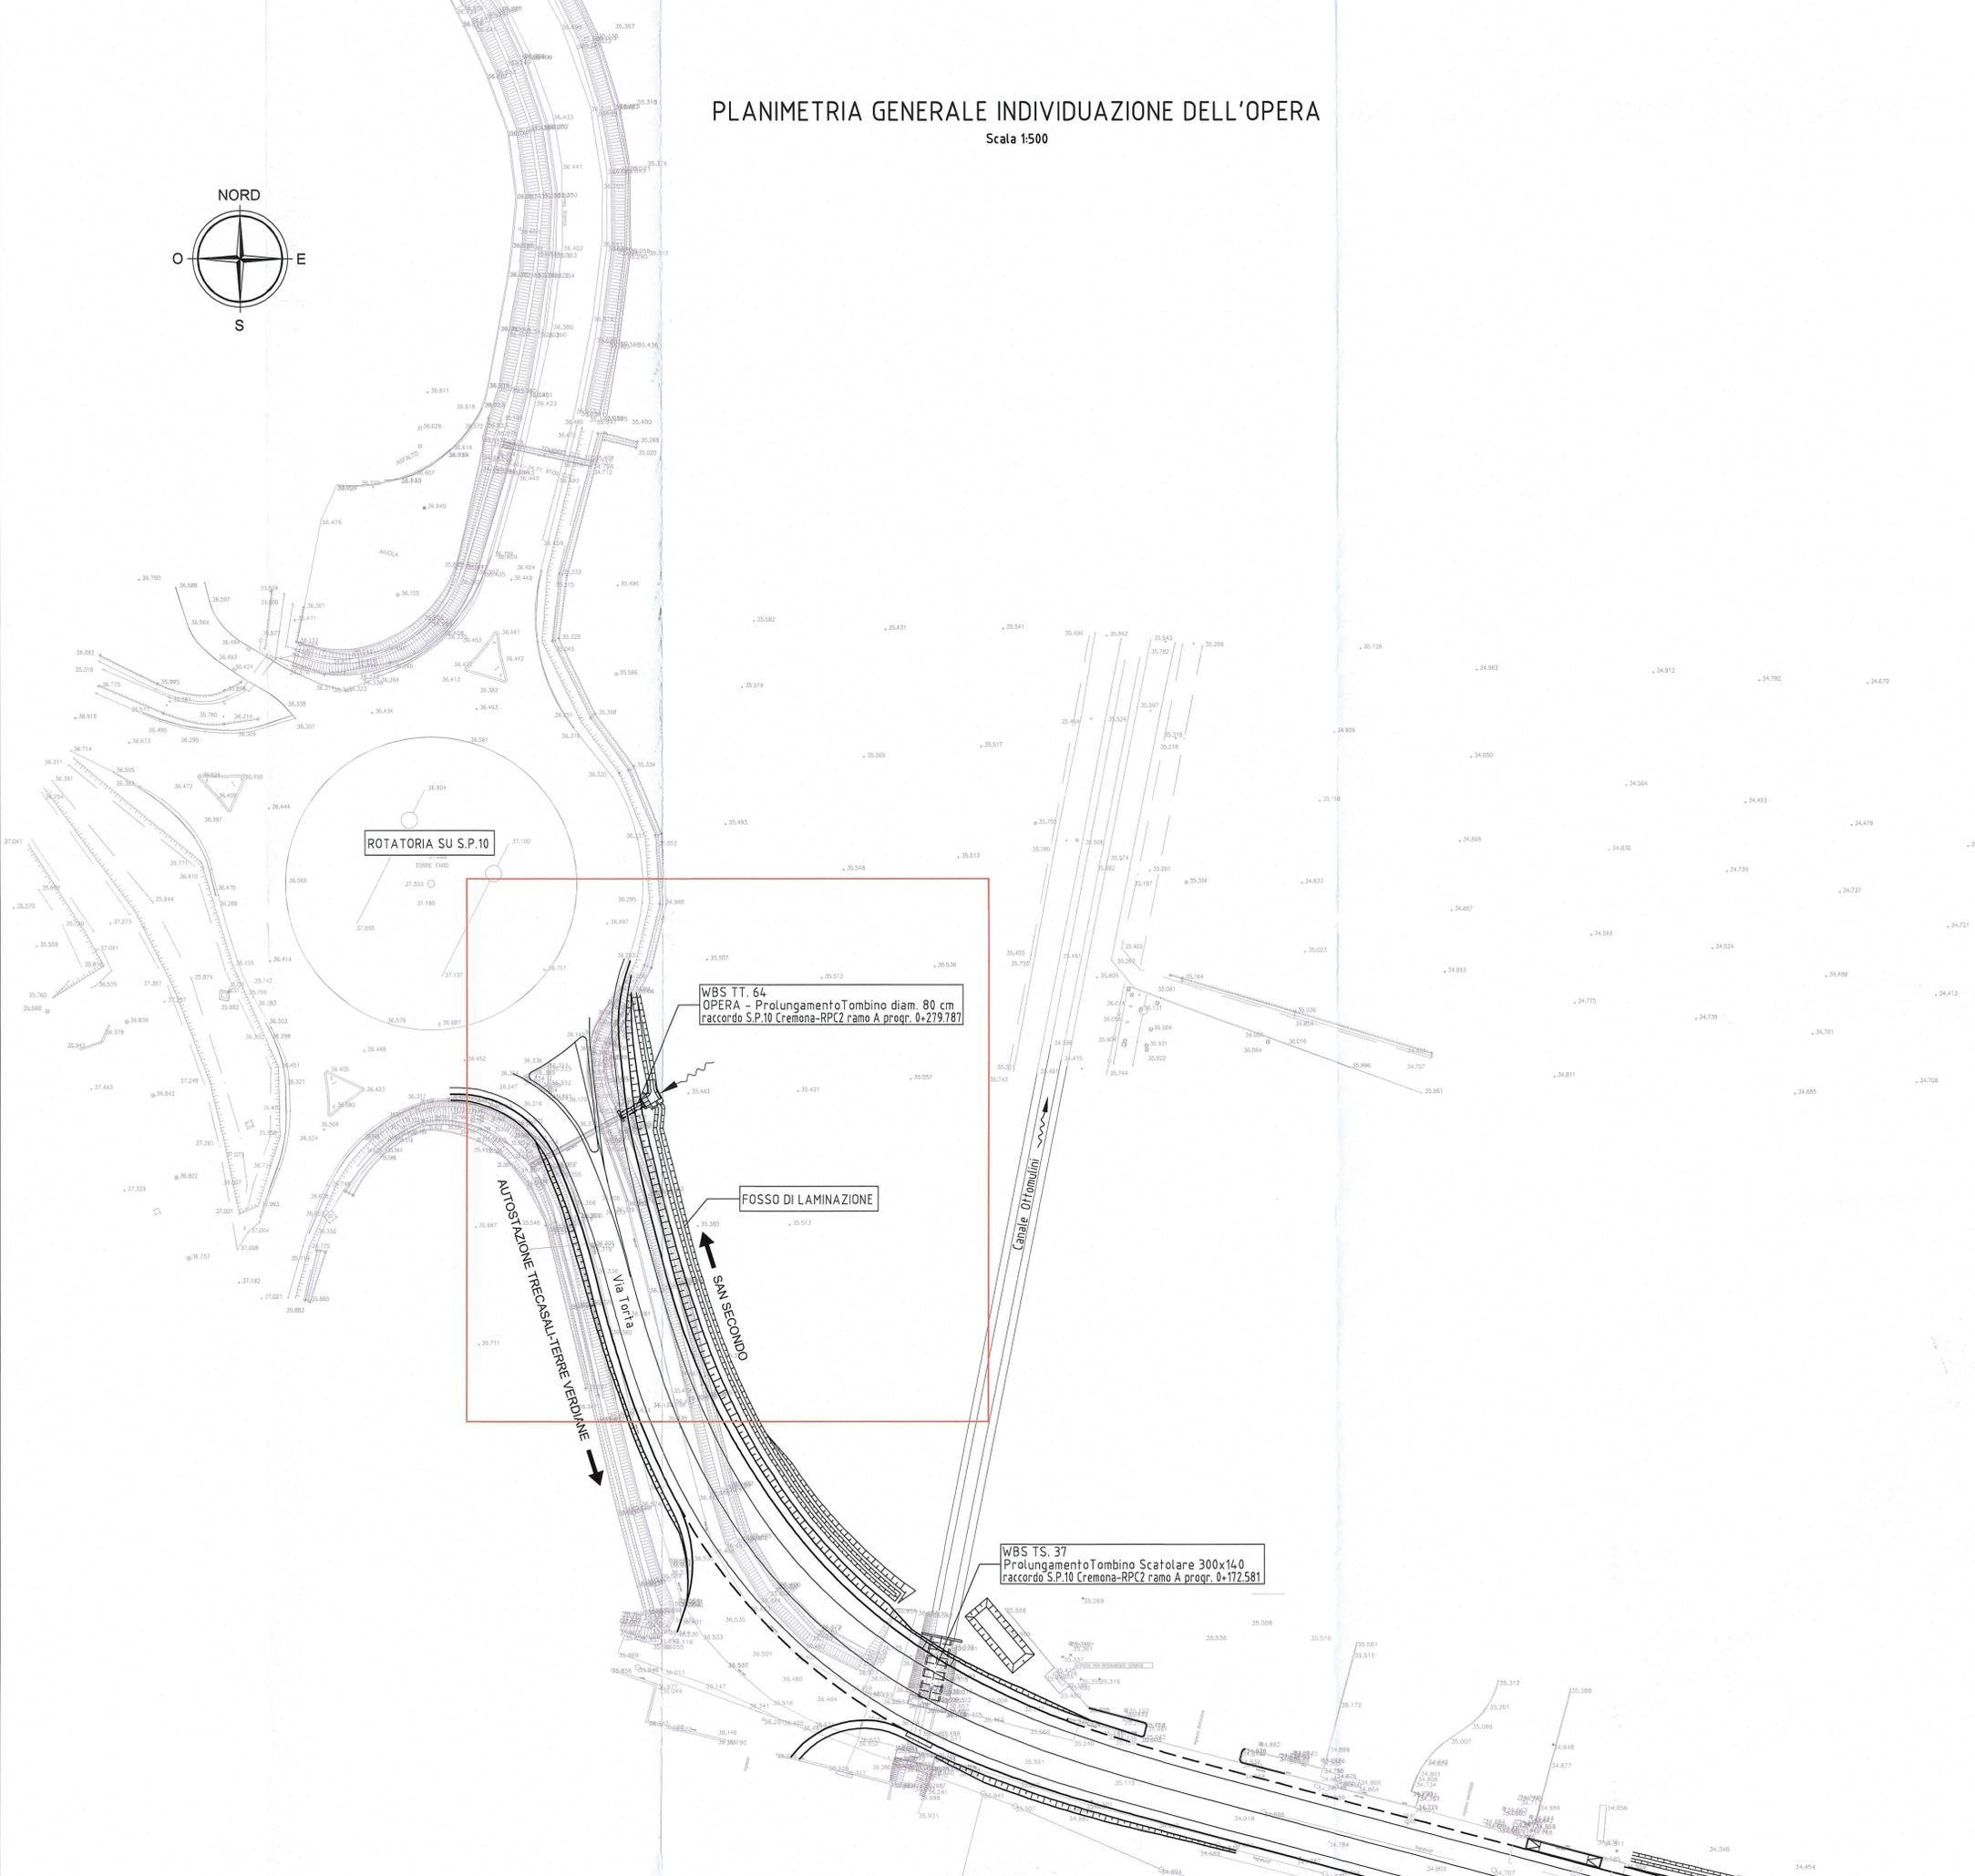


PLANIMETRIA GENERALE INDIVIDUAZIONE DELL'OPERA

Scala 1:500

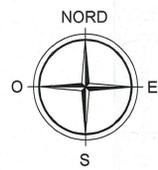

Committente:

AUTOCAMIONALE DELLA CISA S.p.A.
 Via Camboara 26/A - Frazione Ponte Taro - 43015 NOCETO (PR)

Impresa Esecutrice:

PIZZAROTTI
 FONDATA NEL 1910

**AUTOSTRADA DELLA CISA A15
 RACCORDO AUTOSTRADALE A15/A22
 CORRIDOIO PLURIMODALE TIRRENO-BRENNERO
 RACCORDO AUTOSTRADALE FRA L' AUTOSTRADA DELLA CISA-FONTEVIVO (PR)
 E L' AUTOSTRADA DEL BRENNERO-NOGAROLE ROCCA (VR). I LOTTO.**
 C.U.P. G61B04000060008 C.I.G. 307068161E
PROGETTO ESECUTIVO

AUTOCAMIONALE DELLA CISA S.p.A.
 Il Direttore TIBRE:  Il Responsabile di Procedimento:  Il Presidente: 

IMPRESA PIZZAROTTI CASATI & C. S.p.A.
 Il Direttore e Responsabile di Progetto
 Mt. Ing. Luca Bondanelli

PROGETTAZIONE DI:

PIZZAROTTI
 FONDATA NEL 1910

A.T.I.: **idroesse engineering** **ROCKSOIL S.p.A.** **VIA**
 MANAGIANTIA MANAGIANTIA MANAGIANTIA

Consulenza specialistica a cura di:
 NA

Il Geologo:
 NA

Il Progettista:
 Ing. Fabio Nigrelli
 Ordine degli Ingegneri della Provincia di Palermo n. 3581

Coordinatore per la Sicurezza in fase di Progettazione:
 Ing. Giovanni Maria Cepparotti
 Ordine degli Ingegneri della Provincia di Viterbo n. 392

Progettista Responsabile Integrazione Prestazioni Specialistiche:
 Impresa Pizzarotti & C. S.p.A.
 Ing. Pietro Mazzoli
 Ordine degli Ingegneri della Provincia di Palermo n. 322

Titolo Elaborato: Viabilità ordinaria e di adduzione all'Autostazione Trecasali-Terre Verdiane Tombini Tubolari Prolungamento Tombino diam. 80 cm - raccordo S.P.10 Cremona - RPC2 ramo A progr. 0+279,787 Planimetria Generale individuazione dell'opera		Data Emisione Progetto: 18/03/2014
Identif. Elaborato:		Scala: 1:500
N.RO IDENTIFICATIVO	CODICE COMMESSA	LOTTO
	RAAA	1
FASE	ENTE	AMBITO
E	I	VO
CAT. OPERA	N.RO OPERA	PARTE OPERA
TT	64	G
TIPO DOC.	N.RO PROGR. DOC.	REVISIONE
PL	001	A
Rev.	14/05/2015	RIEMMISSIONE PROGETTO ESECUTIVO
		DESCRIZIONE REVISIONE
		BORACCI Redatto
		NIGRELLI Controllato
		MAZZOLI Approvato