
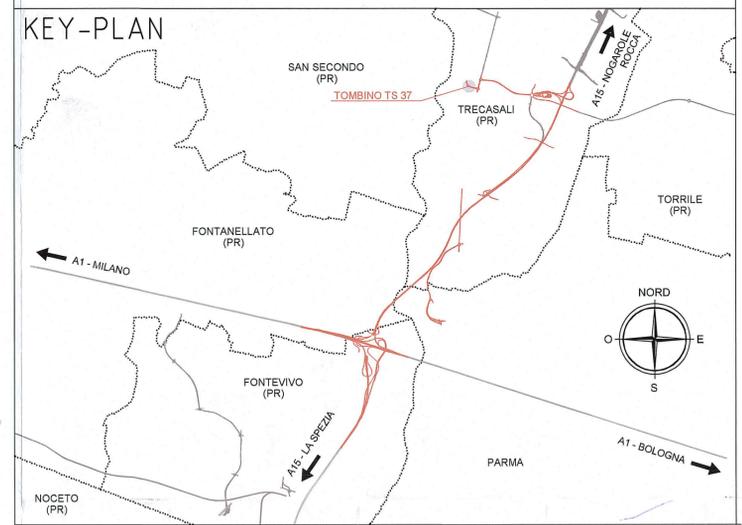
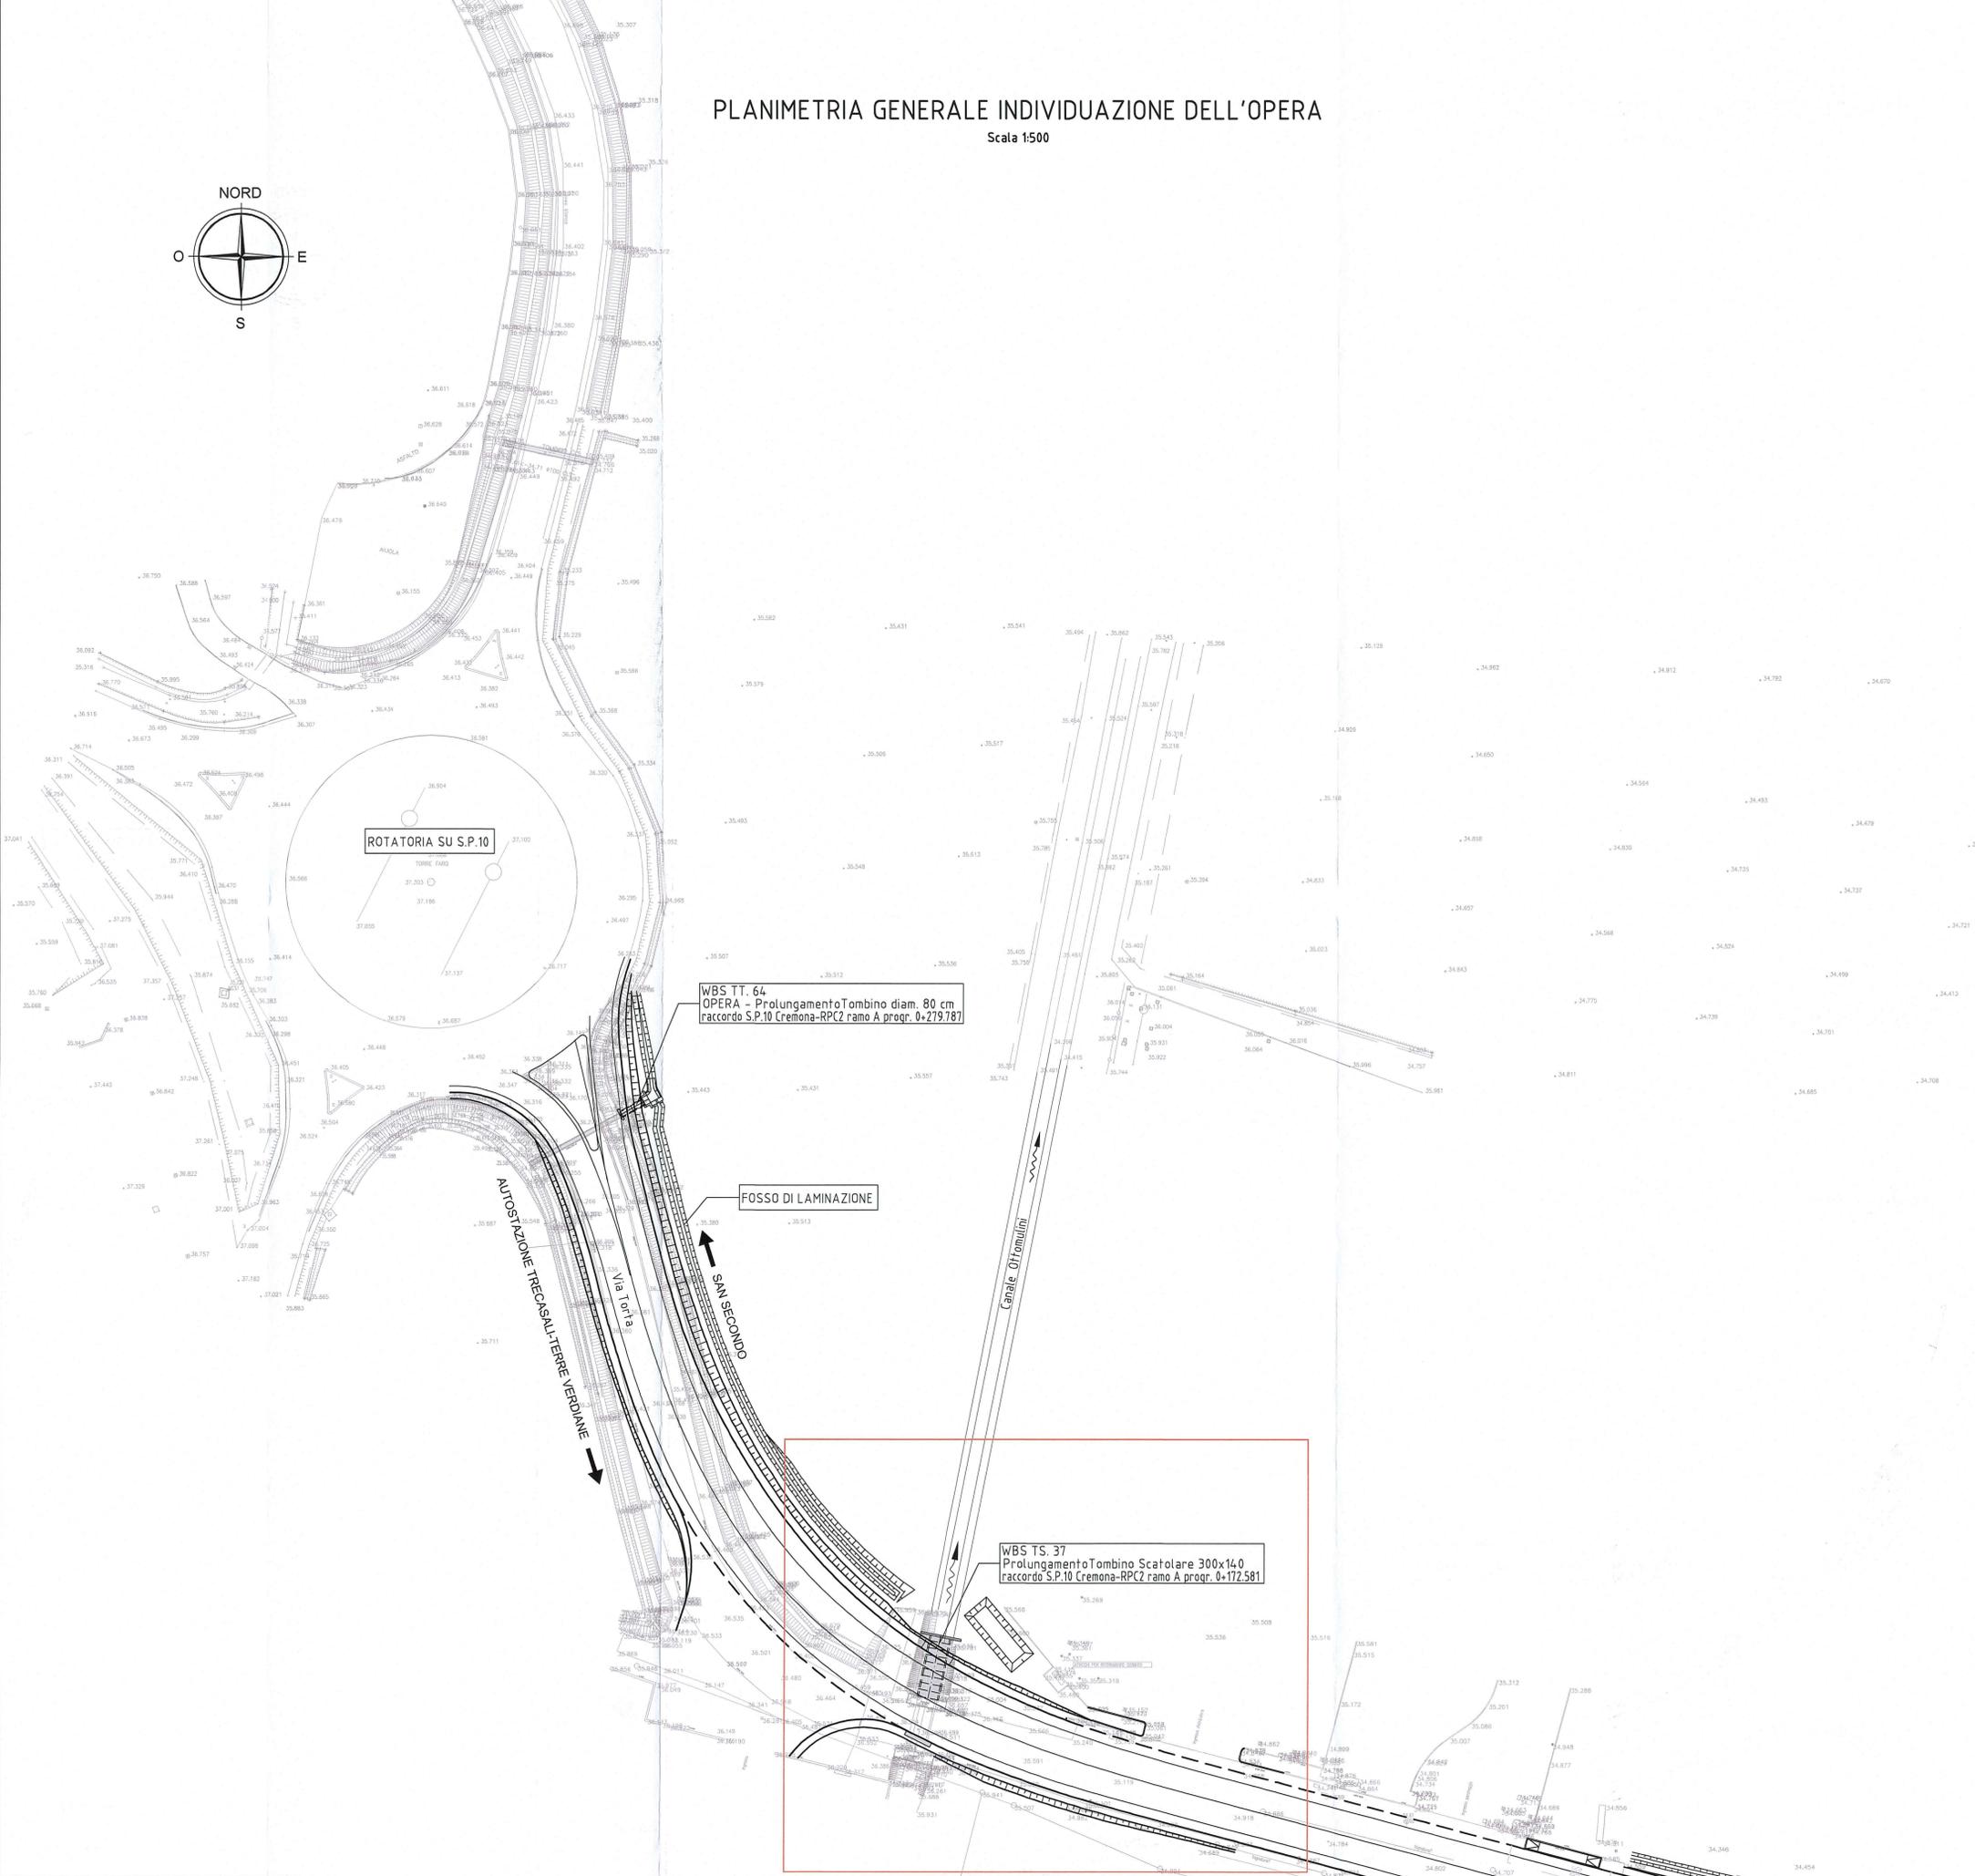


# PLANIMETRIA GENERALE INDIVIDUAZIONE DELL'OPERA

Scala 1:500

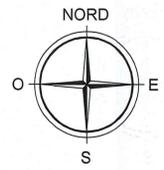

Committente:  

**AUTOCAMIONALE DELLA CISA S.p.A.**  
 Via Camboara 26/A - Frazione Ponte Taro - 43015 NOCETO (PR)


Impresa Esecutrice:  

**PIZZAROTTI**  
 FONDATA NEL 1910

**AUTOSTRADA DELLA CISA A15  
 RACCORDO AUTOSTRADALE A15/A22  
 CORRIDOIO PLURIMODALE TIRRENO-BRENNERO  
 RACCORDO AUTOSTRADALE FRA L'AUTOSTRADA DELLA CISA-FONTEVIVO (PR)  
 E L'AUTOSTRADA DEL BRENNERO-NOGAROLE ROCCA (VR), I LOTTO.**  
 C.U.P. G61B0400060008 C.I.G. 307068161E

## PROGETTO ESECUTIVO

AUTOCAMIONALE DELLA CISA S.p.A.  
 Il Direttore TIREB:  Il Responsabile del Procedimento:  Il Presidente: 

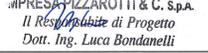IMPRESA PIZZAROTTI & C. S.p.A.  
 Il Direttore Tecnico:  **IMPRESA PIZZAROTTI & C. S.p.A.**  
 Il Responsabile di Progetto  
 Dott. Ing. Luca Bondanelli

PROGETTAZIONE DI:  
 **PIZZAROTTI**  
 FONDATA NEL 1910

A.T.I.:  **idroesse engineering** **ROCKSOIL S.p.A.** **VIA**

Consulenza specialistica a cura di:  
 NA

Il Geologo: NA  
 Il Progettista:  
 Ing. Fabio Nigrelli  
 Ordine degli Ingegneri della Provincia di Palermo n. 3581  
 Coordinatore per la Sicurezza in fase di Progettazione:  
 Ing. Giovanni Maria Cepparotti  
 Ordine degli Ingegneri della Provincia di Viterbo n. 392  
 Progettista Responsabile in fase di Progettazione Specialistiche:  
 Impresa Pizzarotti & C. S.p.A.  
 Ing. Pietro Mazzoli  
 Ordine degli Ingegneri della Provincia di Parma n. 821

Titolo Elaborato: Viabilità ordinaria e di adduzione all'Autostazione Trecasali-Terre Verdiane Tombini Scatolari Prolungamento tombino scatolare 300x140 cm - raccordo S.P.10 Cremona - RPC2 ramo A progr. 0+172,581 Planimetria Generale individuazione dell'opera		Data Emissione Progetto: 18/03/2014												
Identif. Elaborato:		Scala: 1:500												
N.RO IDENTIFICATIVO	CODICE COMMESSA	LOTTO												
	RAAA	1												
FASE	ENTE	AMBITO												
E	I	VO												
CAT. OPERA	N.RO OPERA	PARTE OPERA												
TS	37	G												
TIPO DOC.	N.RO PROGR. DOC.	REVISIONE												
PL	001	A												
<table border="1"> <tr> <td>Rev.</td> <td>Data</td> <td>RIEMMISSIONE PROGETTO ESECUTIVO</td> <td>BORACCI Redatto</td> <td>NIGRELLI Controlato</td> <td>MAZZOLI Approvato</td> </tr> <tr> <td>A</td> <td>14/05/2015</td> <td>DESCRIZIONE REVISIONE</td> <td></td> <td></td> <td></td> </tr> </table>			Rev.	Data	RIEMMISSIONE PROGETTO ESECUTIVO	BORACCI Redatto	NIGRELLI Controlato	MAZZOLI Approvato	A	14/05/2015	DESCRIZIONE REVISIONE			
Rev.	Data	RIEMMISSIONE PROGETTO ESECUTIVO	BORACCI Redatto	NIGRELLI Controlato	MAZZOLI Approvato									
A	14/05/2015	DESCRIZIONE REVISIONE												