TRACCIAMENTO OPERA E PIANTA SCAVI

Scala 1:100

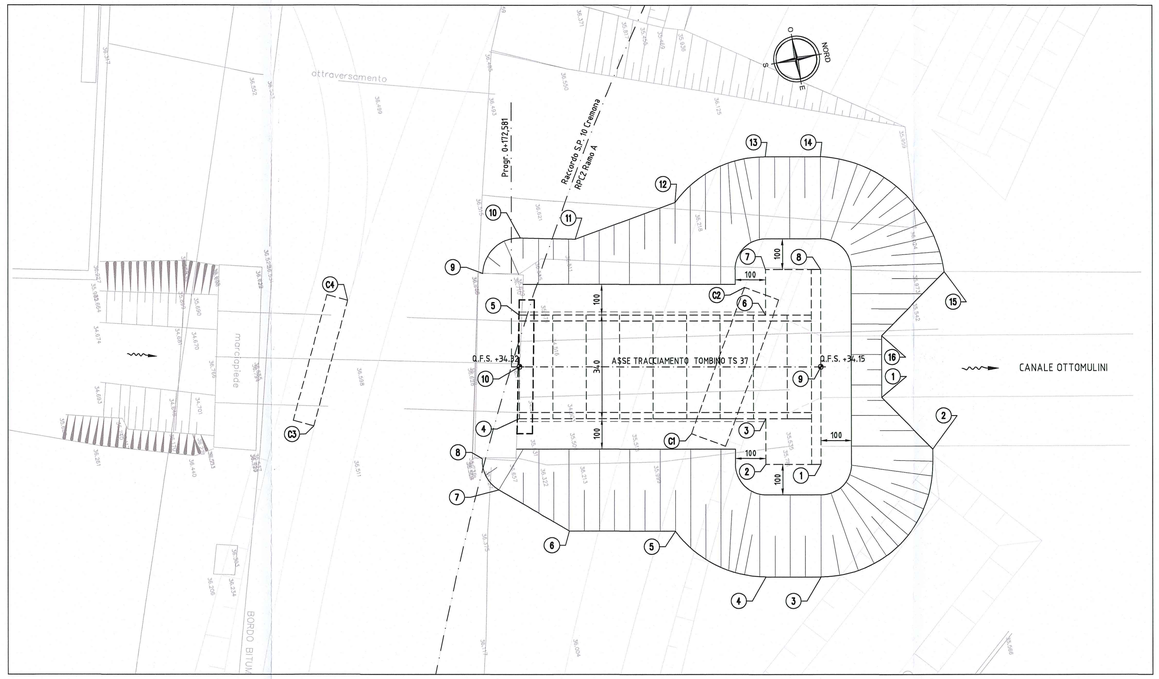

DATI TRACCIAMENTO SCAVI TOMBINO SCATOLARE TS37

N.	X	Y
1	303881.123	109660.971
2	303883.127	109662.295
3	303886.498	109657.825
4	303886.136	109656.062
5	303884.069	109653.450
6	303883.368	109650.037
7	303881.571	109648.043
8	303880.459	109647.714
9	303874.510	109648.972
10	303873.618	109650.407
11	303874.017	109652.162
12	303873.489	109655.622
13	303872.618	109658.838
14	303872.980	109660.601
15	303877.501	109663.847
16	303879.140	109661.378

DATI TRACCIAMENTO TOMBINO SCATOLARE TS37

N.	X	Y
1	303882.874	109658.570
2	303882.512	109656.806
3	303881.042	109657.108
4	303879.413	109649.174
5	303876.083	109649.857
6	303877.712	109657.792
7	303876.243	109658.094
8	303876.605	109659.857
9	303879.739	109659.213
10	303877.748	109649.515

DATI TRACCIAMENTO CORDOLI PORTABARRIERA

N.	X	Y
C1	303881.041	109654.615
C2	303876.681	109657.298
C3	303878.303	109642.518
C4	303874.484	109644.448

SEZIONE TIPO DI SCAVO

scala 1:50

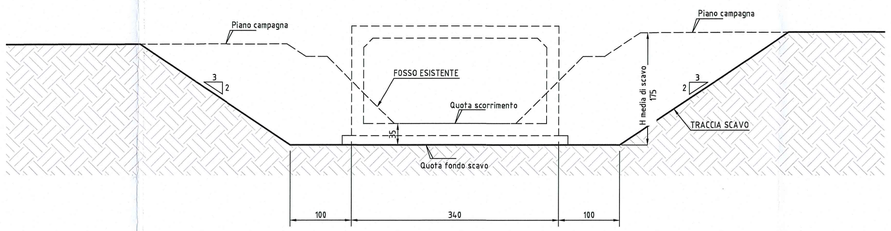

NOTE

- QUOTE ALTIMETRICHE ESPRESSE IN METRI S.L.M.
- COORDINATE ESPRESSE IN METRI
- DISTANZE ESPRESSE IN METRI
- QFS = QUOTA FONDO SCAVO

KEY-PLAN

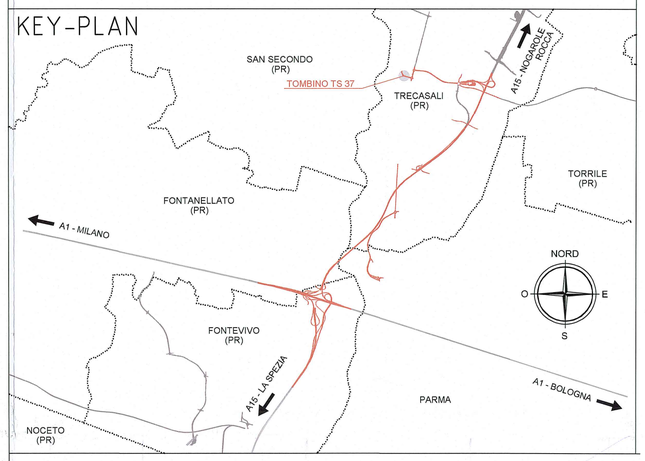

Committente:

AUTOCAMIONALE DELLA CISA S.p.A.

Via Camboara 26/A - Frazione Ponte Taro - 43015 NOCETO (PR)

Impresa Esecutrice:

PIZZAROTTI FONDATA NEL 1910

AUTOSTRADA DELLA CISA A15
RACCORDO AUTOSTRADALE A15/A22
CORRIDOIO PLURIMODALE TIRRENO-BRENNERO
RACCORDO AUTOSTRADALE FRA L' AUTOSTRADA DELLA CISA-FONTEVIVO (PR) E L' AUTOSTRADA DEL BRENNERO-NOGAROLE ROCCA (VR). I LOTTO.

C.U.P. G61B04000060008 | C.I.G. 307068161E

PROGETTO ESECUTIVO

AUTOCAMIONALE DELLA CISA S.p.A.
Il Direttore TIBRE: | Il Responsabile del Procedimento: | Il Presidente:

IMPRESA PIZZAROTTI & C. S.p.A.
Il Direttore Tecnico: IMPRESA PIZZAROTTI & C. S.p.A. Il Responsabile di Progetto Dott. Ing. Luca Bondanelli

Il Geologo: NA

PROGETTAZIONE DI: PIZZAROTTI FONDATA NEL 1910

A.T.I.: idroesse engineering MANDATARIA | ROCKSOIL S.p.A. MANDANTE | VIA S.r.l. MANDANTE

Il Progettista: Ing. Fabio Nigrelli
Ordine degli Ingegneri della Provincia di Palermo n. 3581

Coordinatore per la Sicurezza in fase di Progettazione: Ing. Giovanni Maria Cepparotti
Ordine degli Ingegneri della Provincia di Viterbo n. 392

Consulenza specialistica a cura di: NA

Progettista Responsabile Integrazione Prestazioni Specialistiche: Impresa Pizzarotti & C. S.p.A. Ing. Pietro Mazzoli
Ordine degli Ingegneri della Provincia di Parma n. 823

Titolo Elaborato:
Viabilità ordinaria e di adduzione allAutostazione Trecasali-Terre Verdiane
Tombini Scatolari
Prolungamento Tombino scatolare 300x140 cm - raccordo S.P.10 Cremona - RPC2 ramo A progr. 0+172,581
Tracciamento opera e pianta scavi

Data Emissione Progetto: 18/03/2014

Scala: 1:100

Identif. Elaborato:

N.RO IDENTIFICATIVO		CODICE COMMESSA	LOTTO	FASE	ENTE	AMBITO	CAT. OPERA	N.RO OPERA	PARTE OPERA	TIPO DOC.	N.RO PROGR. DOC.	REVISIONE
		RAAA	1	E	I	VO	TS	37	S	PL	001	A

Rev.	Data	DESCRIZIONE REVISIONE	Redatto	Controllato	Approvato
A	14/05/2015	RIEMISSIONE PROGETTO ESECUTIVO	BORACCI	NIGRELLI	MAZZOLI