


Le verifiche di viabilità sulle rampe di ingresso e della geometria di deflessione delle traiettorie, in ingresso e uscita, sono state condotte secondo i dettami del paragrafo 2.4.5 - 2.4.6 della delibera della regione Lombardia del 27 settembre 2006 --N°/3219.  
La velocità di progetto di percorrenza della rotatoria è fissata in 50km/h, da cui si calcola una distanza di arresto di d=50m, poiché la rotazione sono tutte in piano.

PROVINCIA: Parma  
COMUNE: Trecasali

PROVINCIA: Parma  
COMUNE: Trecasali

VERIFICA VISIBILITA'  
ROTATORIA "2A" SCALA 1:500

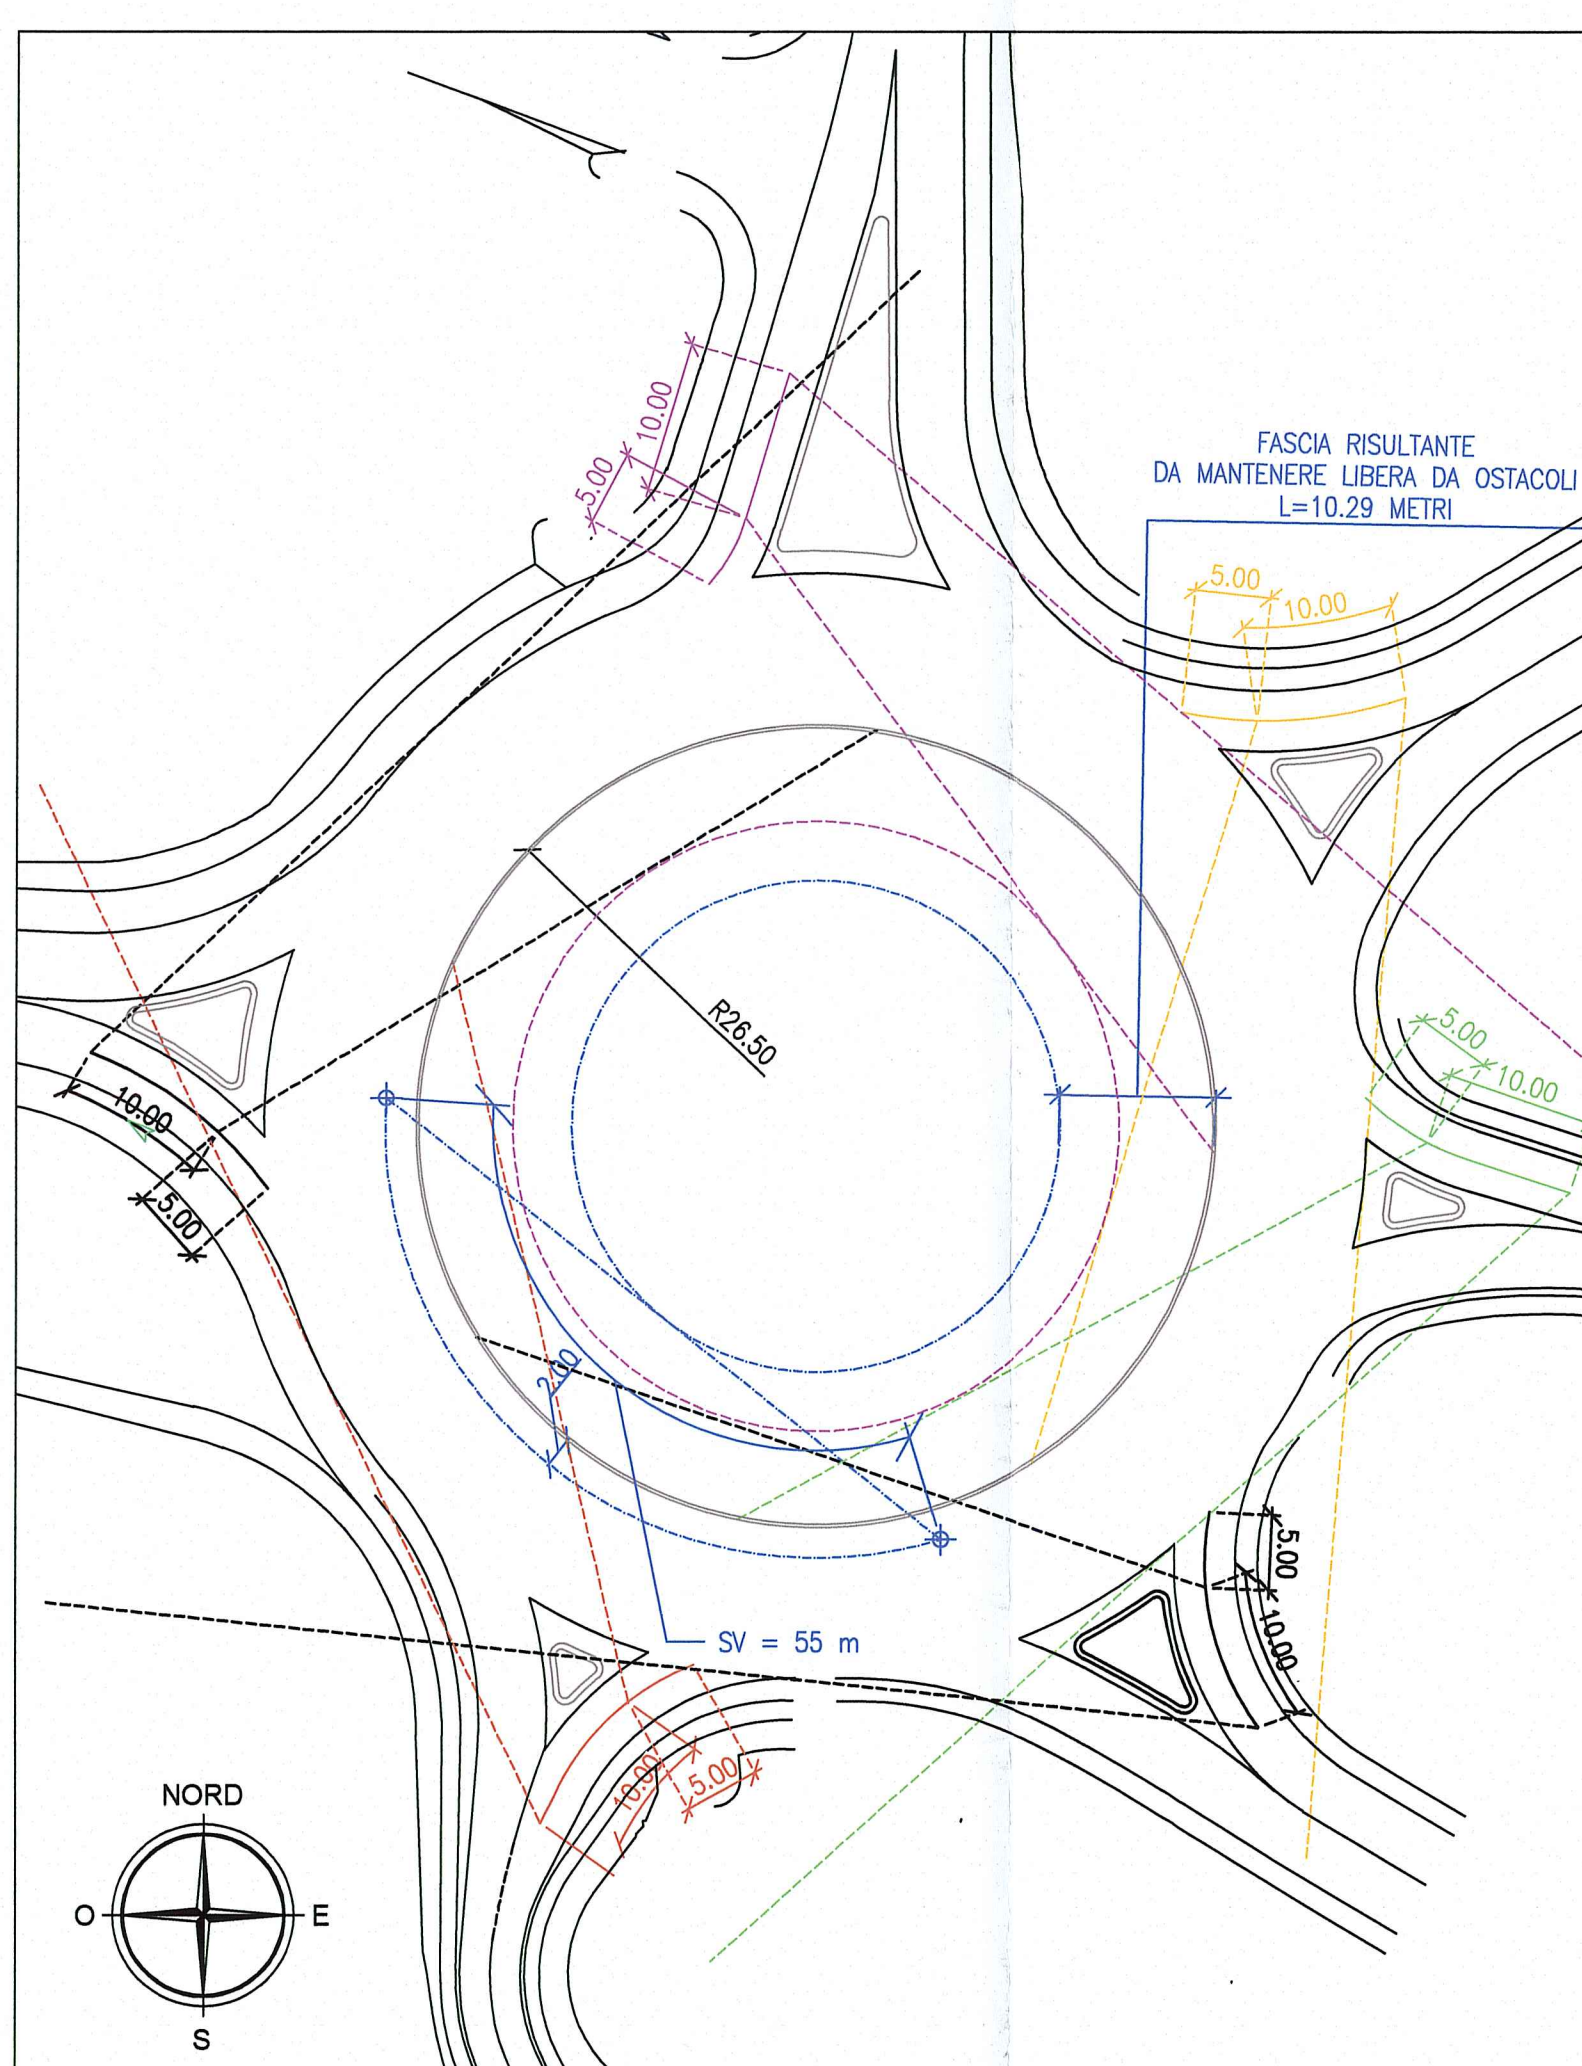

VERIFICA DEFLESSIONE  
ROTATORIA "2A" SCALA 1:500  
Delibera della Regione Lombardia del 27 settembre 2006 --N°/3219.

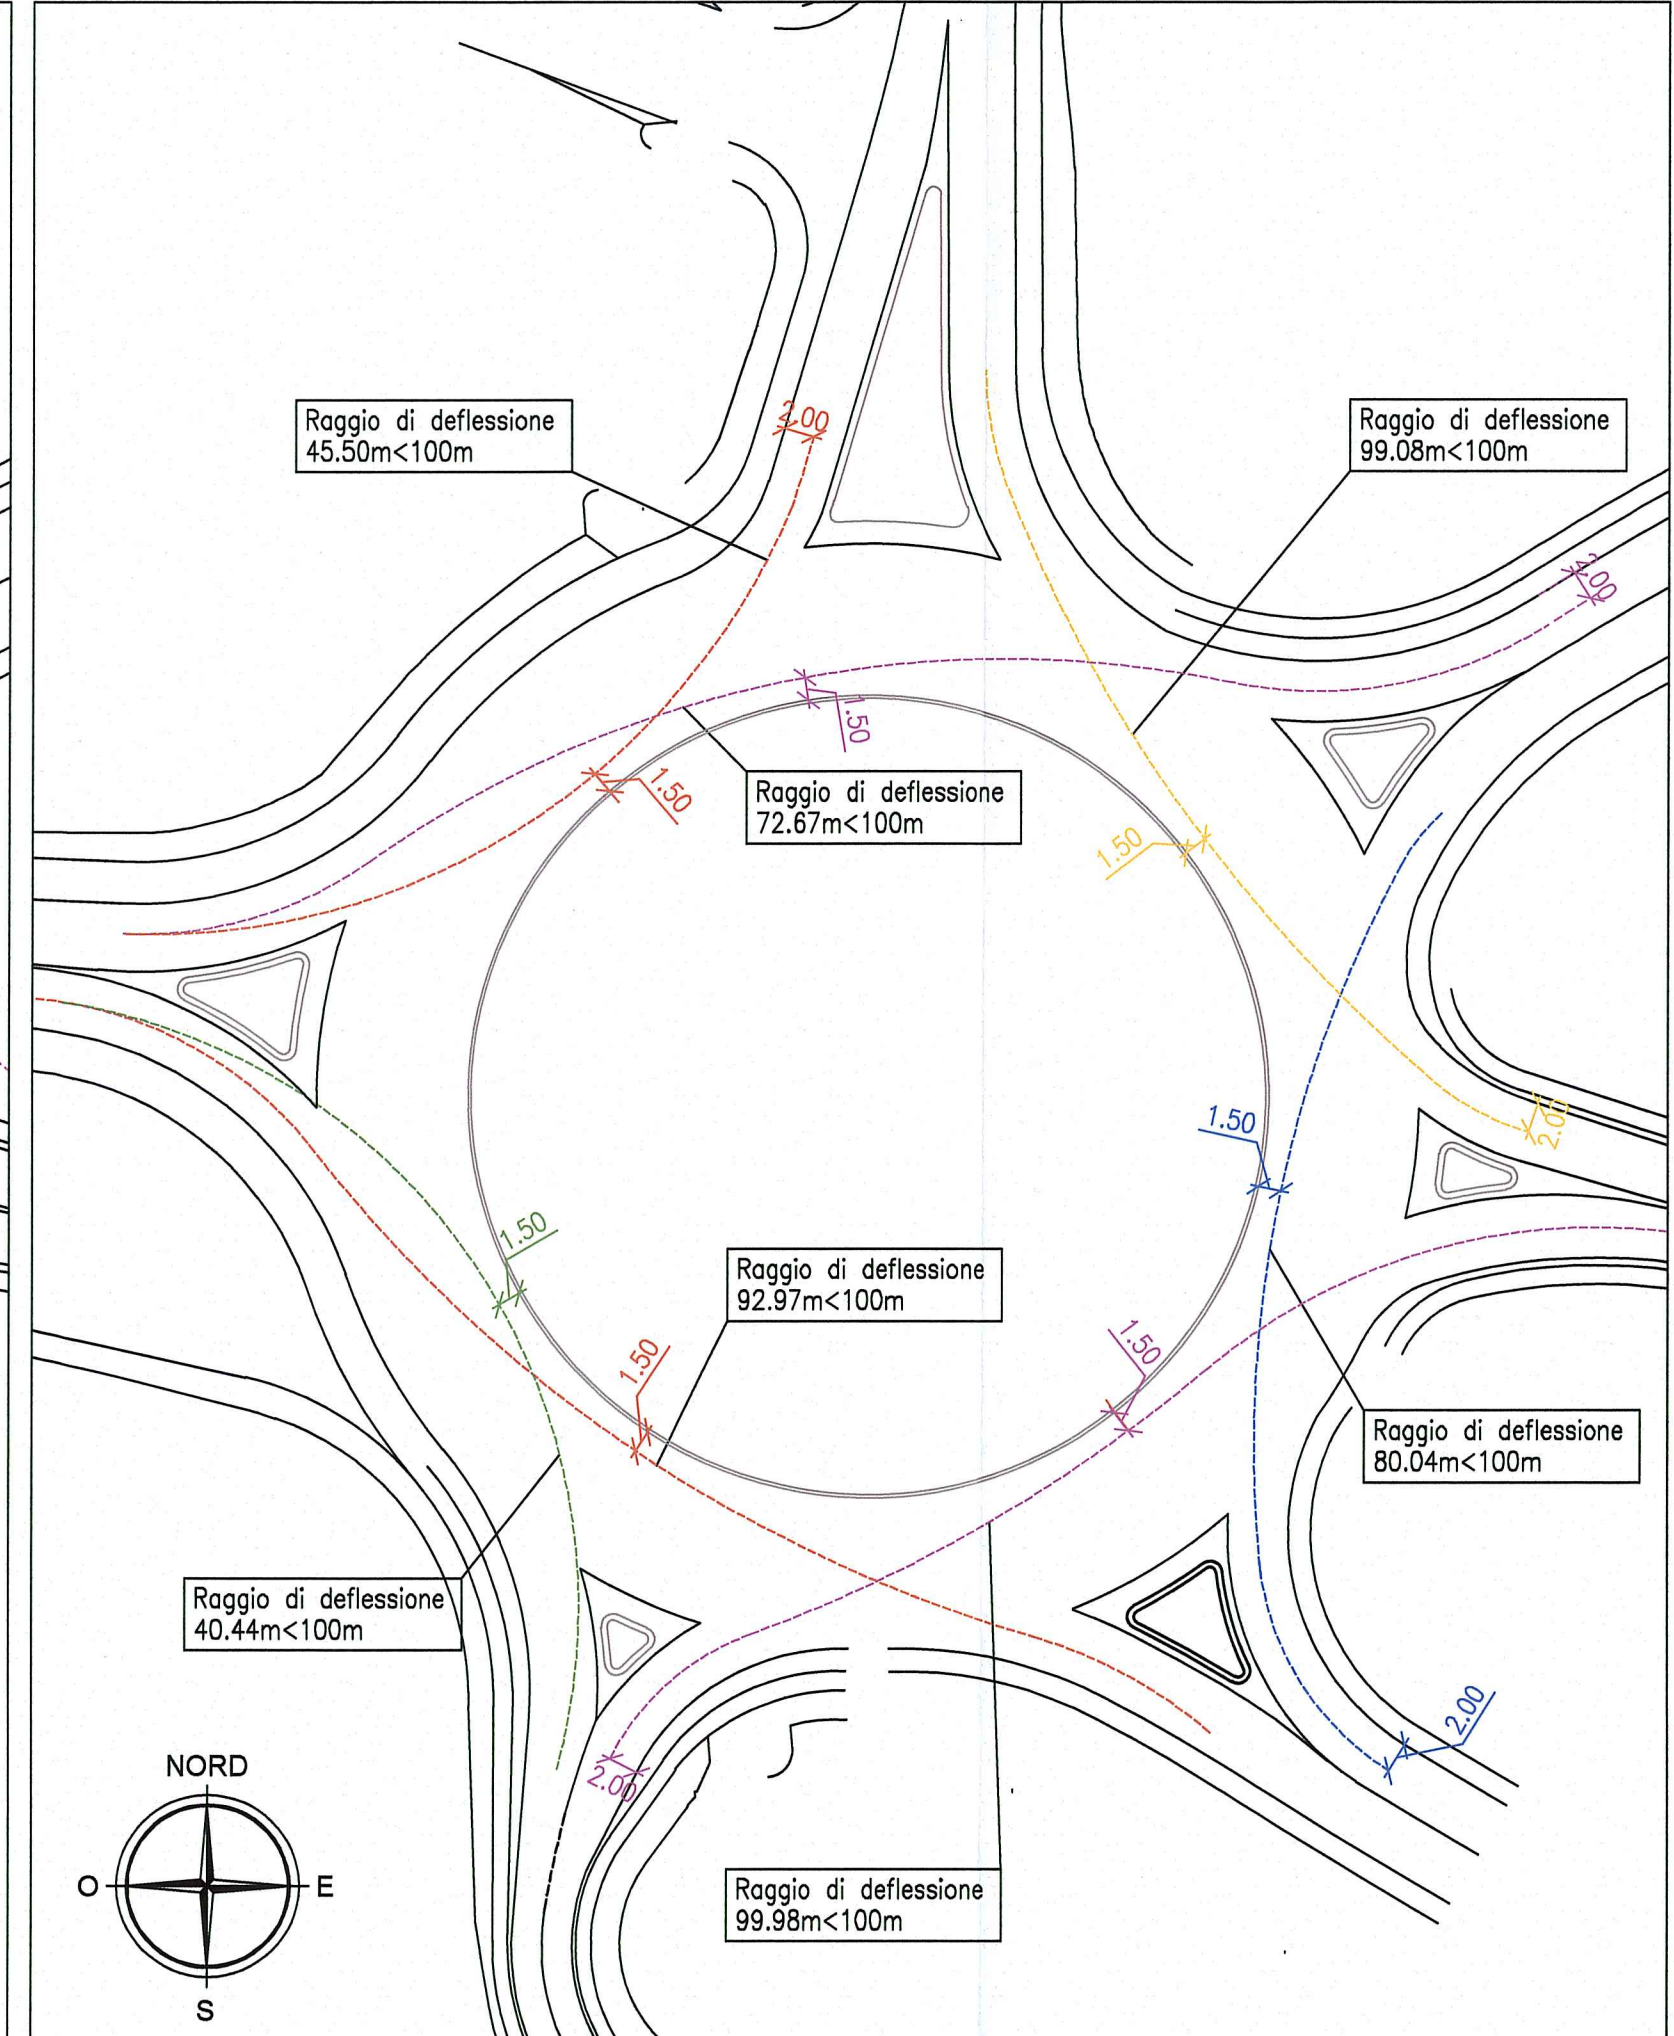


TABELLE COORDINATE

Cr.	COORDINATE PUNTI					
	X	Y	X	Y	X	Y
Cr.1	305218.107	109458.312				
C1	305117.444	109550.977				
C2	305201.773	109501.849				
C3	305170.040	109495.053				
C4	305160.807	109438.896				
C5	305170.757	109419.066				
C6	305196.404	109376.335				
C7	305187.294	109328.420				
C8	305220.523	109392.857				
C9	305211.532	109402.242				
C10	305216.147	109406.850				
C11	305266.261	109409.687				
C12	305262.437	109429.460				
C13	305257.961	109438.516				
C14	305280.790	109459.922				
C15	305266.448	109472.312				
C16	305260.173	109466.352				
C17	305247.804	109506.378				
C18	305247.842	109513.580				
C19	305332.653	109529.566				

COORDINATE PUNTI						COORDINATE PUNTI					
N°PUNTO	Posizione X	Posizione Y	N°PUNTO	Posizione X	Posizione Y	N°PUNTO	Posizione X	Posizione Y	N°PUNTO	Posizione X	Posizione Y
1	305221.240	109535.856	19	305204.977	109391.016	A1	305172.906	109464.700	D1	305255.922	109454.574
2	305217.957	109520.989	20	305199.968	109408.181	A2	305173.203	109465.822	D2	305257.102	109455.198
3	305211.351	109498.975	21	305202.803	109413.702	A3	305180.036	109467.822	D3	305260.525	109467.822
4	305205.285	109492.486	22	305216.717	109421.839	A4	305181.089	109466.913	D4	305260.359	109452.175
5	305189.112	109480.483	23	305241.281	109414.372	A5	305180.240	109461.425	D5	305256.620	109451.586
6	305168.952	109471.078	24	305233.814	109418.632	A6	305178.935	109460.887	D6	305255.658	109452.490
7	305163.235	109462.773	25	305219.453	109421.837	A7	305221.771	109518.043	E1	305240.328	109427.487
8	305183.537	109446.598	26	305253.657	109415.490	B2	305222.750	109517.902	E2	305241.590	109426.934
9	305237.291	109489.364	27	305247.861	109437.192	B3	305222.804	109506.263	E3	305243.359	109420.683
10	305227.804	109506.286	28	305275.495	109446.548	B4	305224.514	109497.289	E4	305242.220	109419.664
11	305227.698	109529.146	29	305255.748	109446.204	B5	305223.622	109495.927	E5	305236.117	109423.070
12	305227.834	109534.924	30	305250.796	109442.075	B6	305215.932	109496.250	E6	305235.776	109424.665
13	305208.896	109372.736	31	305261.872	109458.048	B7	305215.412	109496.927	F1	305203.511	109423.227
14	305202.959	109387.562	32	305255.967	109461.609	C1	305248.352	109481.316	F2	305203.714	109421.872
15	305194.587	109403.614	33	305253.934	109465.232	C2	305248.960	109482.600	F3	305202.079	109420.353
16	305195.675	109417.049	34	305266.015	109484.505	C3	305254.565	109483.318	F4	305200.703	109420.859
17	305190.005	109435.020	35	305254.547	109471.518	C4	305255.341	109482.010	F5	305200.463	109423.251
18	305212.739	109371.628	36	305261.940	109491.166	C5	305252.149	109477.698	F6	305201.603	109424.083
			37	305237.746	109489.078	C6	305250.781	109477.712			

Autocamionale della CISA S.p.A.  
Via Combaro 26/A - Frazione Ponte Taro - 43015 NOCETO (PR)

IMPRESA ESECUTRICE: PIZZAROTTI  
FONDATA NEL 1910

AUTOSTRADA DELLA CISA A15  
RACCORDO AUTOSTRADALE A15/A22  
CORRIDOIO PLURIMODALE TIRRENO-BRENNERO  
RACCORDO AUTOSTRADALE FRA L'AUTOSTRADA DELLA CISA-FONTEVIVO (PR)  
E L'AUTOSTRADA DEL BRENNERO-NOGAROLA-ROCCA (VR), 1 LOTTO.  
[C.U.P. G6180400060008] [C.I.G. 30706161E]

PROGETTO ESECUTIVO

AUTOCAMIONALE DELLA CISA S.p.A.  
Il Direttore Tecnico: *[Signature]*  
Il Responsabile del Progetto: *[Signature]*  
Il Geologo: NA

IMPRESA PIZZAROTTI & C. S.p.A.  
Il Responsabile del Progetto: *[Signature]*  
Dott. Ing. Luca Bondanelli

PROGETTAZIONE DI: PIZZAROTTI  
FONDATA NEL 1910

Il Progettista:  
Ing. Fabio Nigrelli  
Ordine degli Ingegneri della Provincia di Parma n. 3581  
Coordinatione per la Sicurezza in fase di Progettazione:  
Ing. Giovanni Maria Cepparotti  
Ordine degli Ingegneri della Provincia di Viterbo n. 392

CONSULENZA SPECIALISTICA A CURA DI: NA  
Progettista Responsabile Integrale: *[Signature]*  
Ing. Pietro Mazzoli  
Ing. Pietro Mazzoli  
ORDINE DEGLI INGEGNERI DELLA PROVINCIA DI PARMA n. 821

Titolo Elaborato: Viabilità ordinaria e di adduzione all'Autostazione  
Trecasali - Terre Verdiane  
Raccordo autostazione Trecasali - Terre Verdiane rotatoria S.P. 10  
Planimetria di progetto rotonda 2A  
Data Emisione Progetto: 18/03/2014  
Scala: 1:500

Identif. Elaborato:

NO	DEFINIZIONE	DATA	REVISIONE	PRODOTTORE	VERIFICATORE	APPROVATORE
01	RAAA					

REMISSIONE PROGETTO ESECUTIVO

NO	DEFINIZIONE	DATA	REVISIONE	PRODOTTORE	VERIFICATORE	APPROVATORE
01	RAAA					