
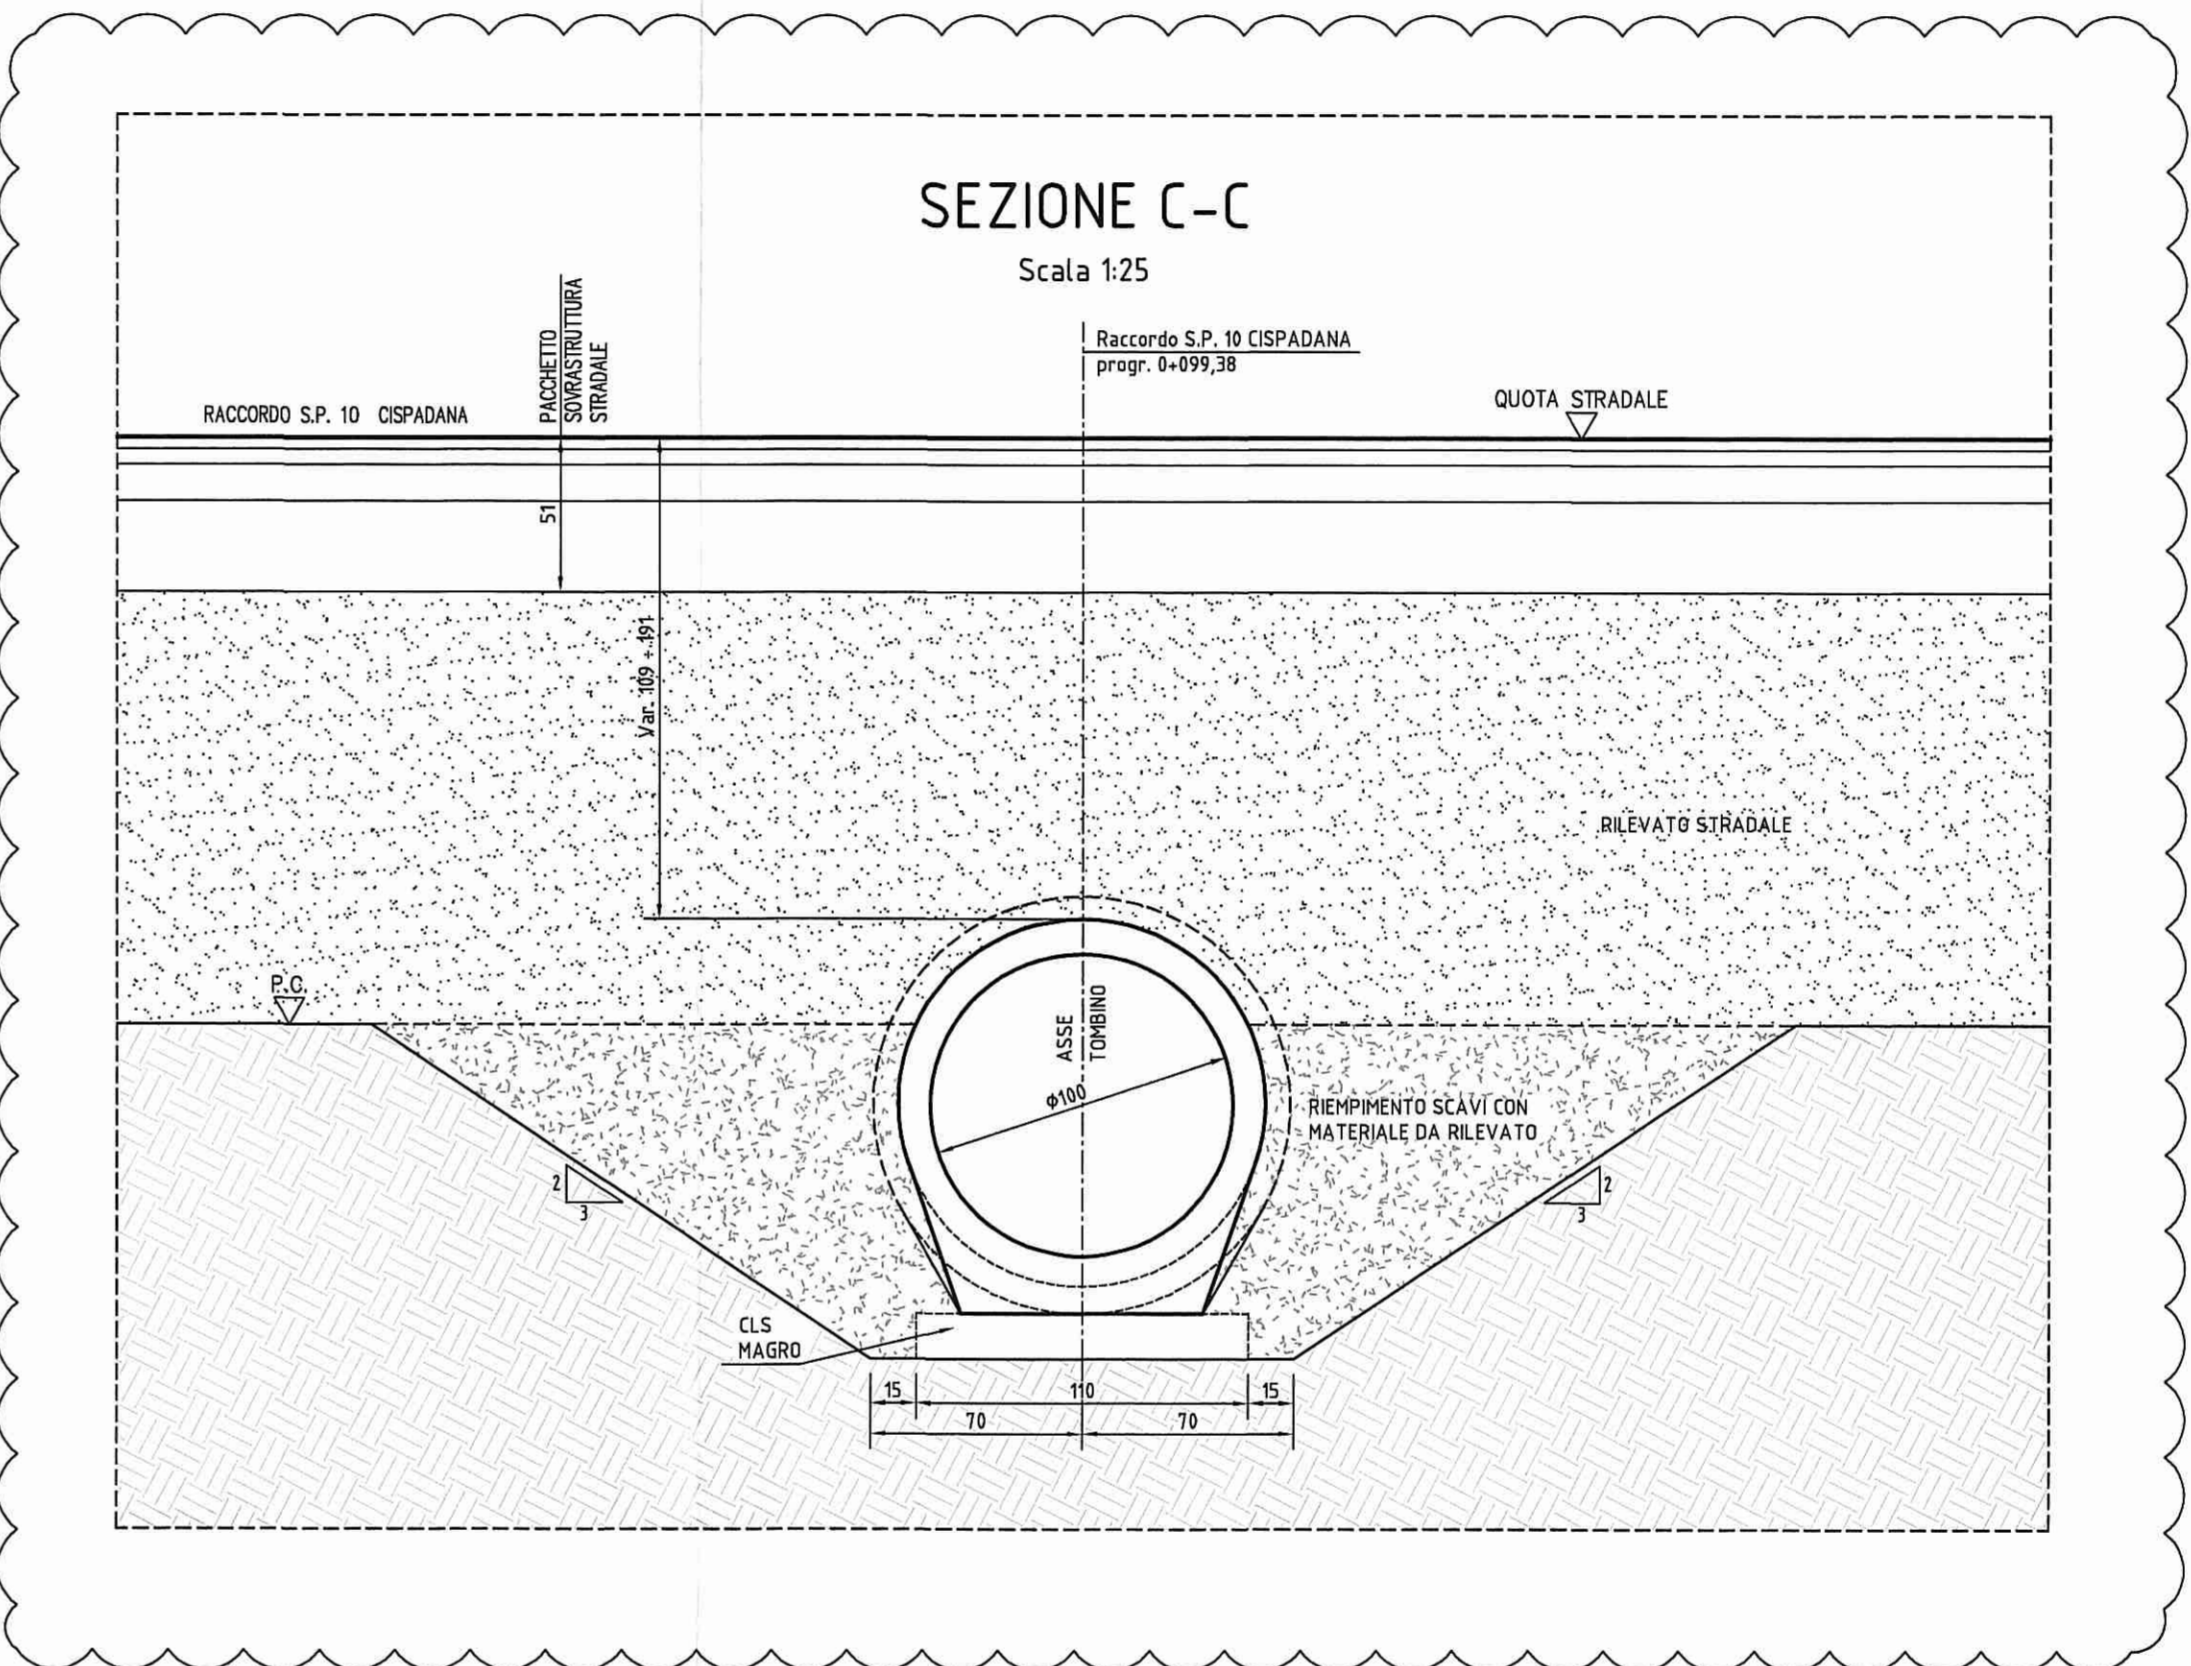
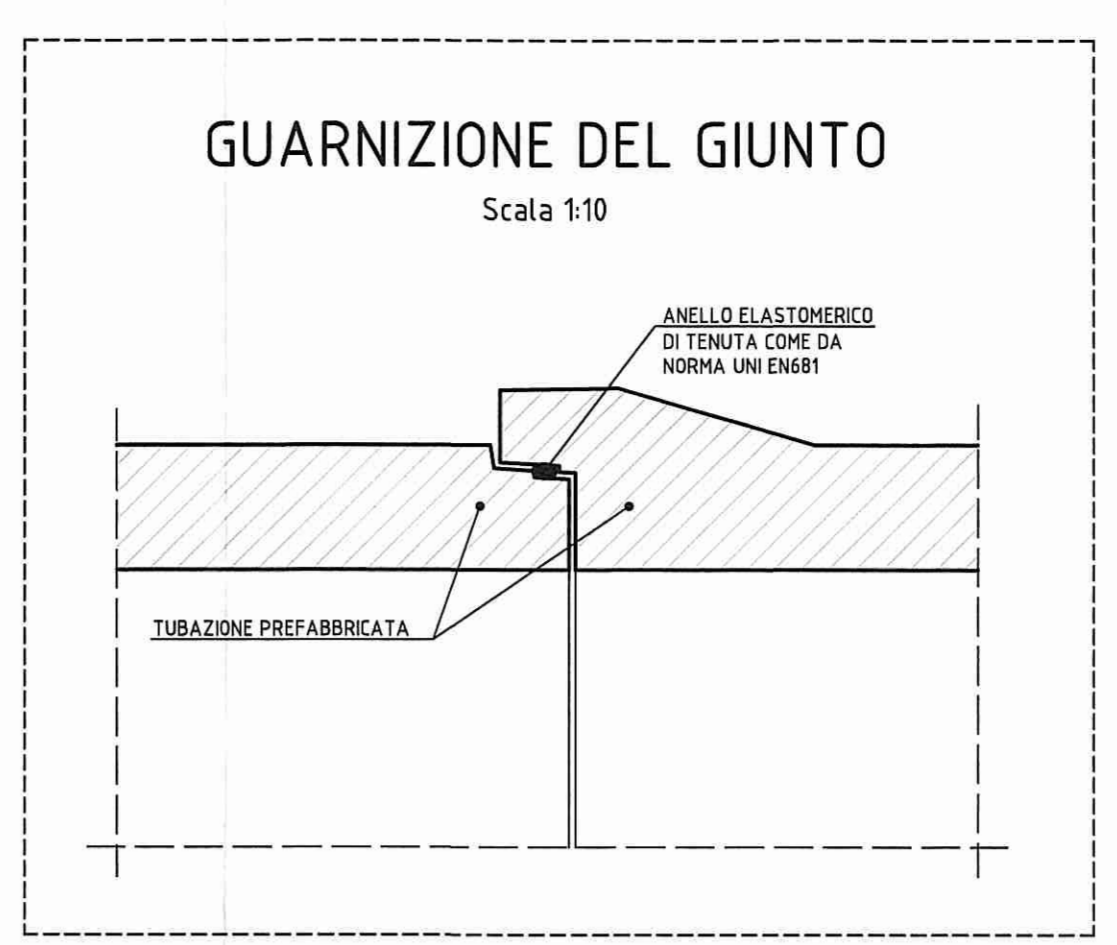


DATI TRACCIAMENTO

N.	X	Y
1	304427,364	109772,102
2	304426,743	109769,167
3	304426,330	109767,210
4	304426,092	109766,085
5	304419,927	109736,930
6	304419,627	109735,511
7	304419,213	109733,554
8	304418,593	109730,619

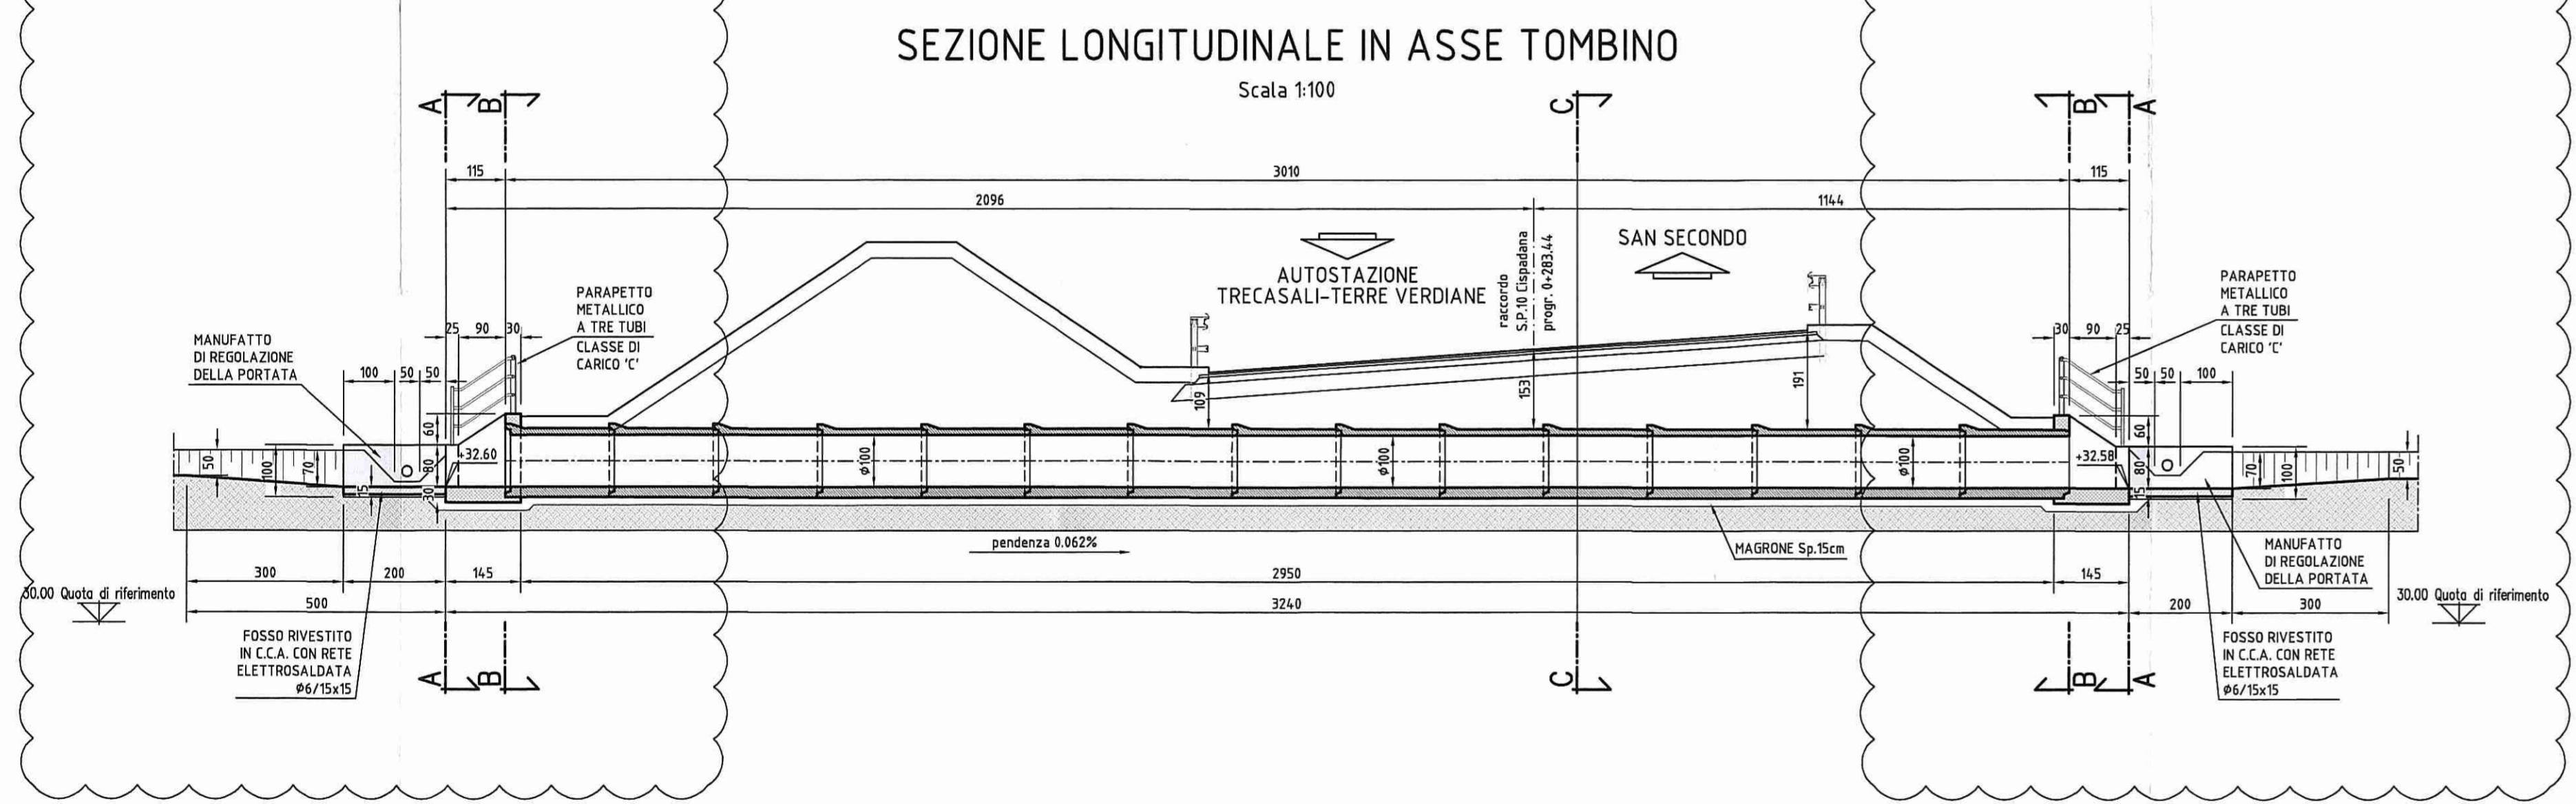


ELABORATI DI RIFERIMENTO

DESCRIZIONE	CODICE
TOMBINI DIAM.100cm - RELAZIONE TECNICA E DI CALCOLO	RAAA1EIVOT00GRE001
TOMBINI DIAM.100cm - ARMATURE	RAAA1EIVOT00SAR001
PRESCRIZIONI MATERIALI E NOTE GENERALI	RAAA1EIAPTS00GSP001
PARAPETTI E GRIGLIATI	RAAA1EIAPTS00GCP001
MANUFATTO DI REGOLAZIONE DELLA PORTATA	RAAA1EIAPTS00GCA001

NOTE

- QUOTE ALTIMETRICHE ESPRESSE IN METRI S.L.M.
- COORDINATE ESPRESSE IN METRI
- DIMENSIONI DELLA CARPENTERIA ESPRESSE IN CENTIMETRI
- ANGOLI ESPRESSE IN GRADI CENTESIMALI

DESCRIZIONE DELLA MODIFICA:
Inserimento di sezioni trasversali, quote e indicazioni

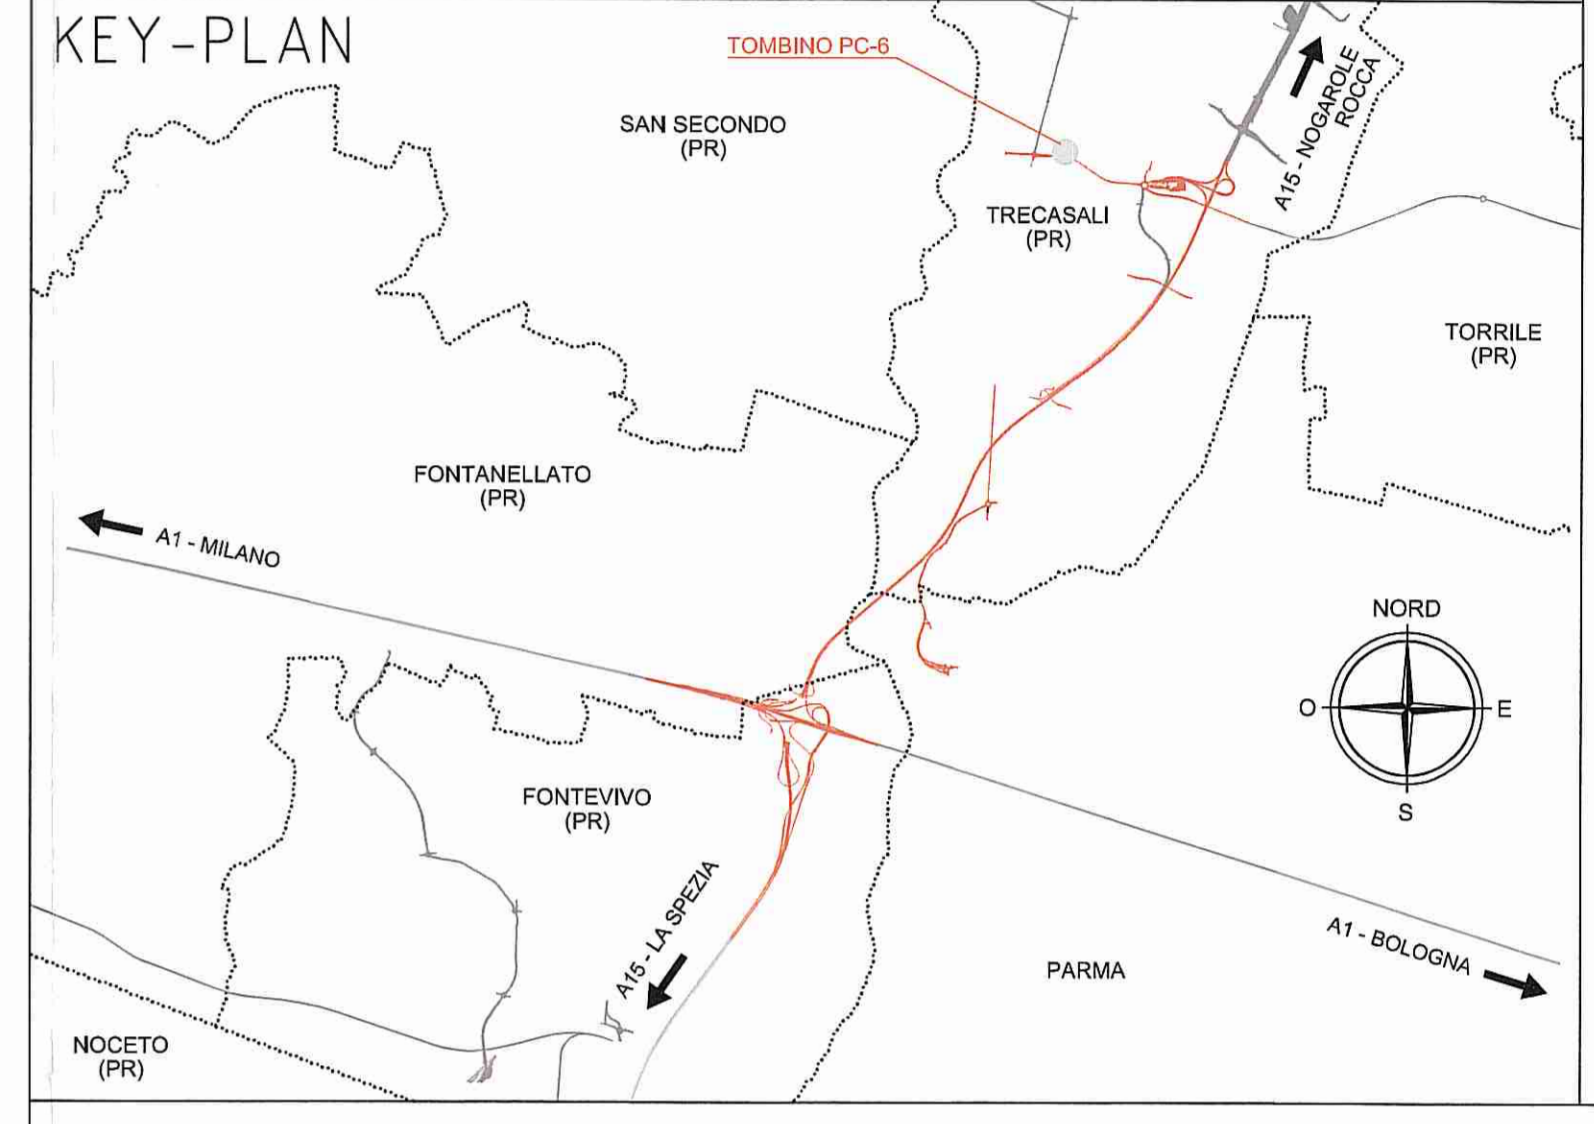

Comitente:
AUTOCAMIONALE DELLA CISA S.p.A.
Via Camboara 26/A - Frazione Ponte Taro - 43015 NOCETO (PR)

Impresa Esecutrice:
PIZZAROTTI
FONDATA NEL 1910

**AUTOSTRADA DELLA CISA A15
RACCORDO AUTOSTRADALE A15/A22
CORRIDOIO PLURIMODALE TIRRENO-BRENNERO
RACCORDO AUTOSTRADALE FRA L'AUTOSTRADA DELLA CISA-FONTEVIVO (PR)
E L'AUTOSTRADA DEL BRENNERO-NOGAROLE ROCCA (VR). I LOTTO.**

C.U.P. G61B0400060008 C.I.G. 307068161E

PROGETTO ESECUTIVO

AUTOCAMIONALE DELLA CISA S.p.A.
Il Direttore TIRRENO: *[Signature]* Il Responsabile del Procedimento: *[Signature]* Il Presidente: *[Signature]*

IMPRESA PIZZAROTTI & C. S.p.A.
Il Direttore Tecnico: *[Signature]* Il Geologo: NA

PROGETTAZIONE DI:
PIZZAROTTI
FONDATA NEL 1910

A.T.: **idroress** engineering **ROCKSOIL** s.p.a. **VIA** s.p.a.

Consulenza specialistica a cura di:
NA

Il Progettista:
Ing. Fabio Nirelli
Ordine degli Ingegneri della Provincia di Palermo n. 3581

Coordinatore per la Sicurezza in fase di Progettazione:
Dott. Ing. *[Signature]*
ISCRITTO ALL'ORDINE
INGEGNERI DELLA PROVINCIA DI PARMA n. 221

Il Progettista:
Ing. Giovanni Maria Cepparone
Ordine degli Ingegneri della Provincia di Viterbo n. 25292

Il Progettista:
Ing. **PIETRO MAZZOLI**
Impresa **PIZZAROTTI**
ISCRITTO ALL'ORDINE
INGEGNERI DELLA PROVINCIA DI PARMA n. 821

Titolo Elaborato: **Visibilità ordinaria e di addeuzione all'Autostazione Trecasali - Terre Verdiane**
Tombino PC-6 - diam. 100 cm - raccordo S.P.10 Cispadana progr. 0+283,44
Carpenterie

Data Emissione Progetto: 18/03/2014
Scala: VARIE

NUM. MODIFICAZIONE	CODICE COMESSA	LIVELLO	FASE	DATA	AUT. OPERA	NUM. OPERA	PARTE OPERA	TIPO DOC.	NUM. PROG. DOC.	REVISIONE
0	RAAA	1	E	I	VO	TT	S2	SI	CA	001

Rev.	Data	DESCRIZIONE REVISIONE	Redatto	Controllato	Approvato
B	30/01/2015	ISTRUTTORIA A15 NOVEMBRE 2014	BORACCI	NIRELLI	MAZZOLI
A	06/06/2014	RIEMMISSIONE PROGETTO ESECUTIVO	A. TARGA	NIRELLI	MAZZOLI

