
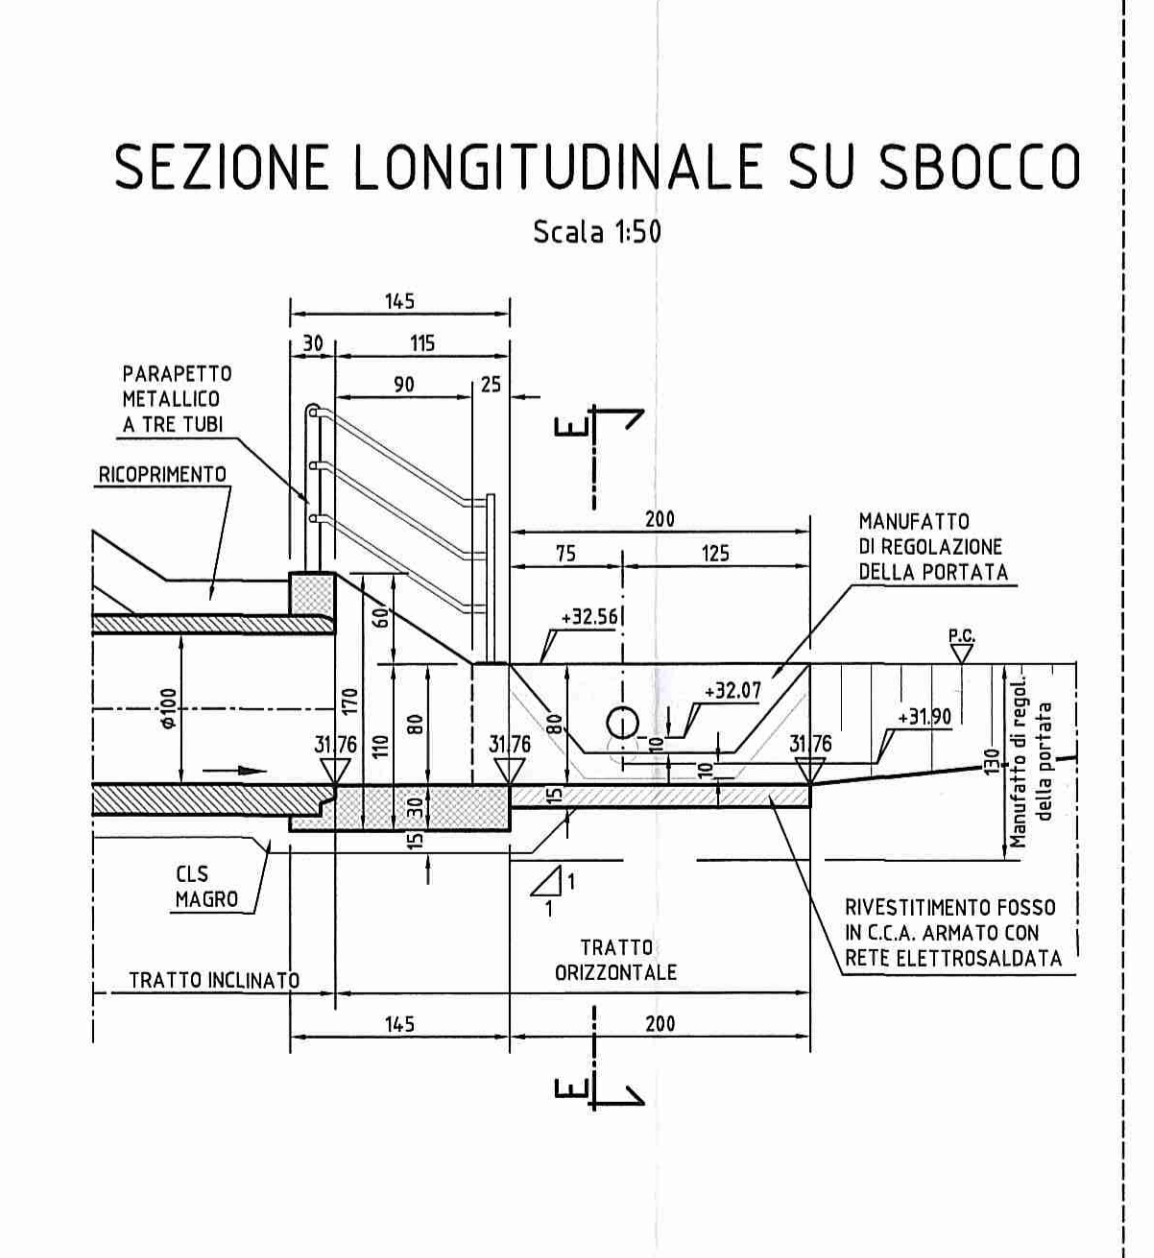
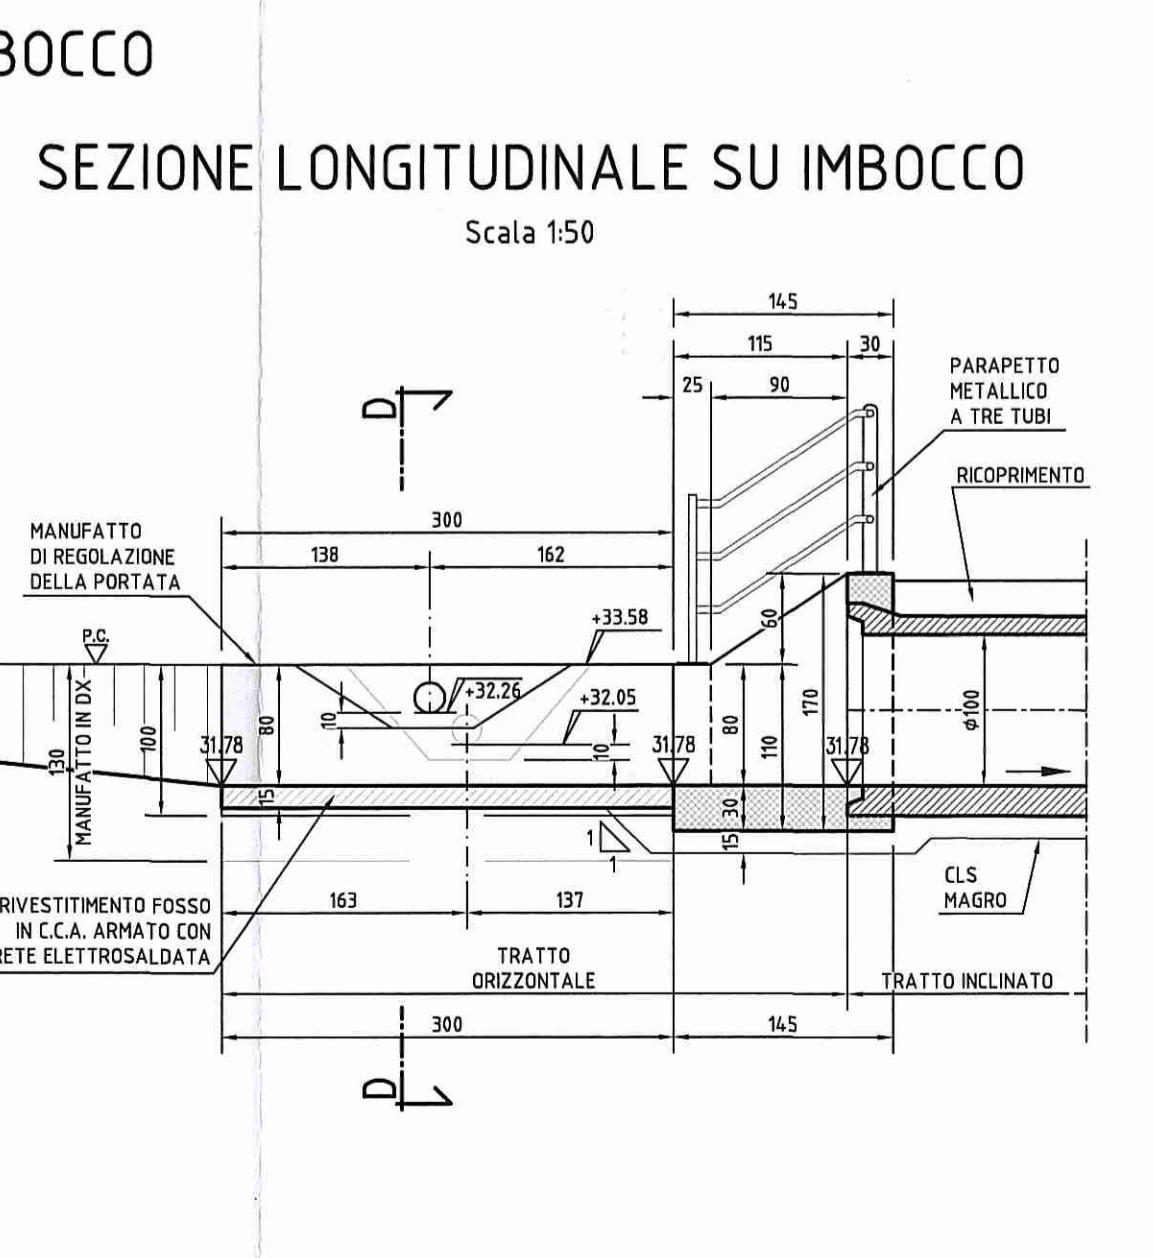
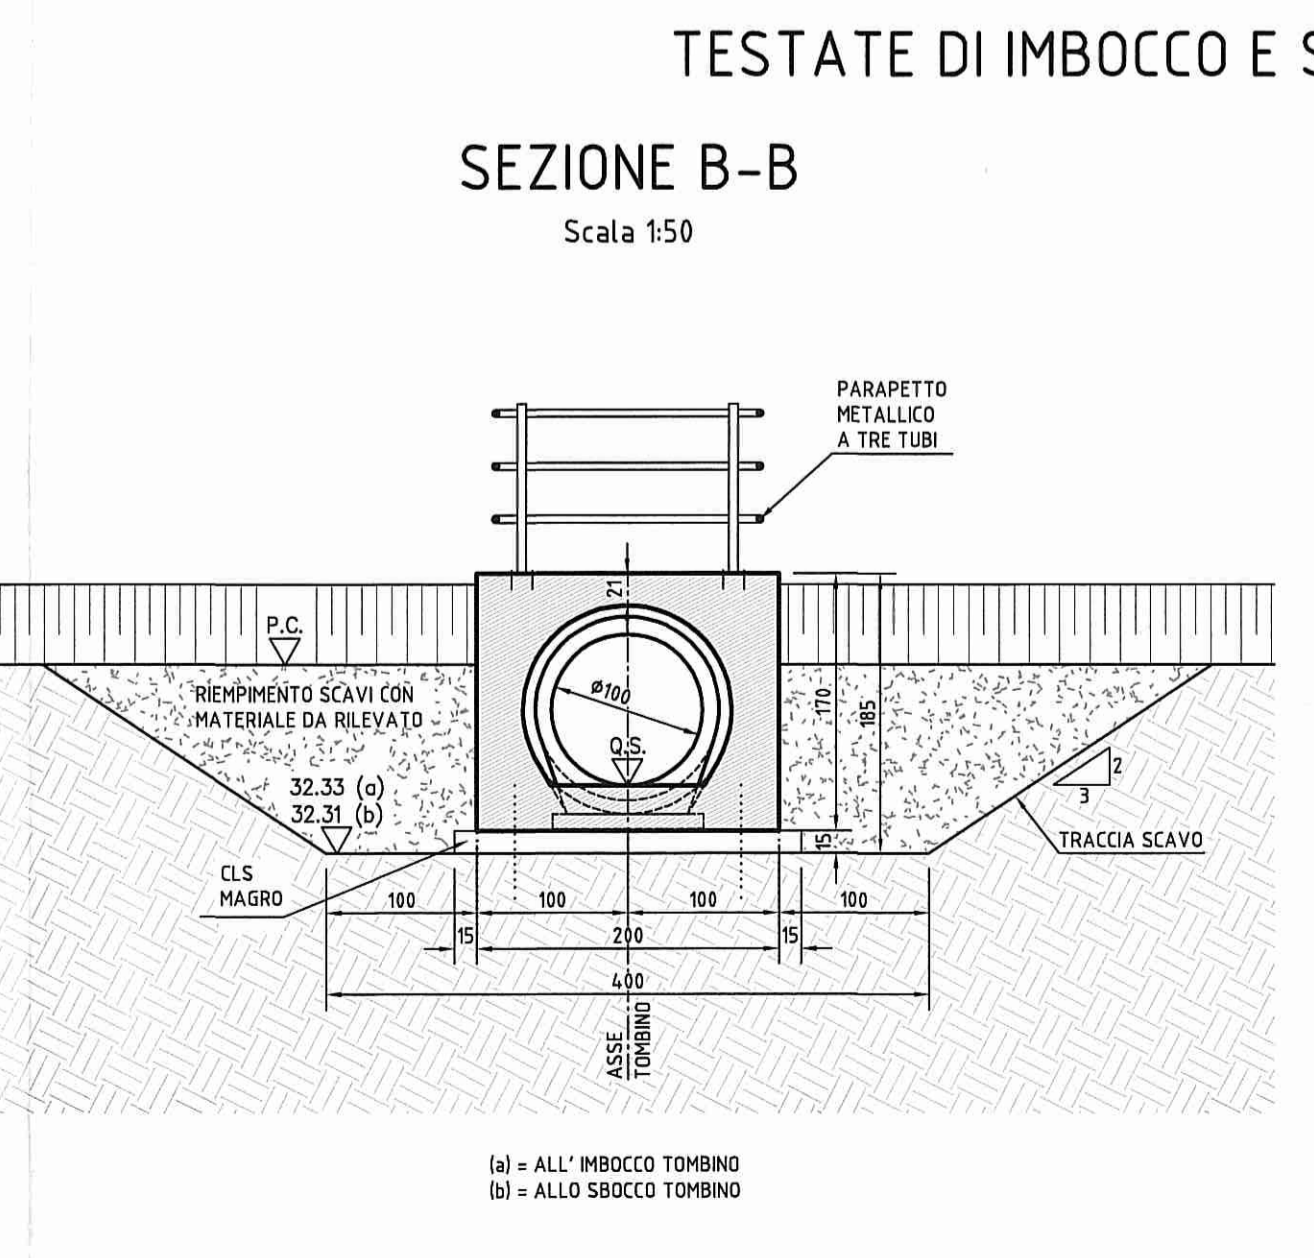
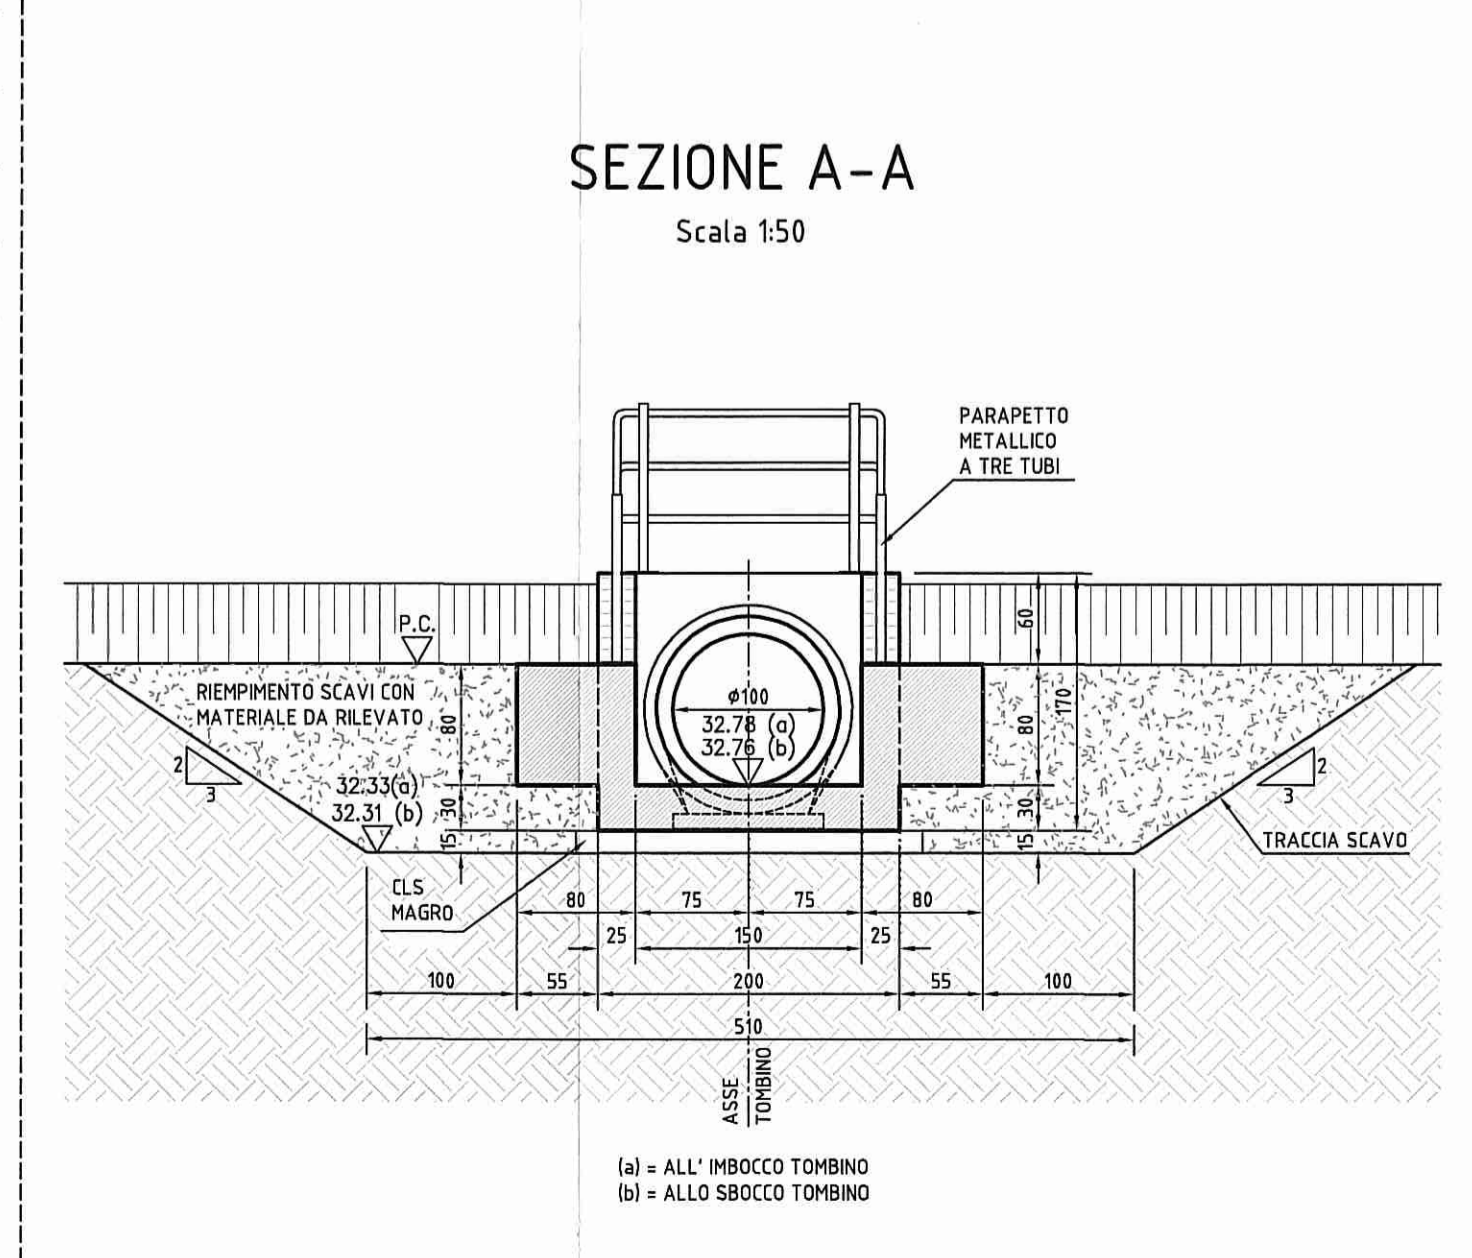
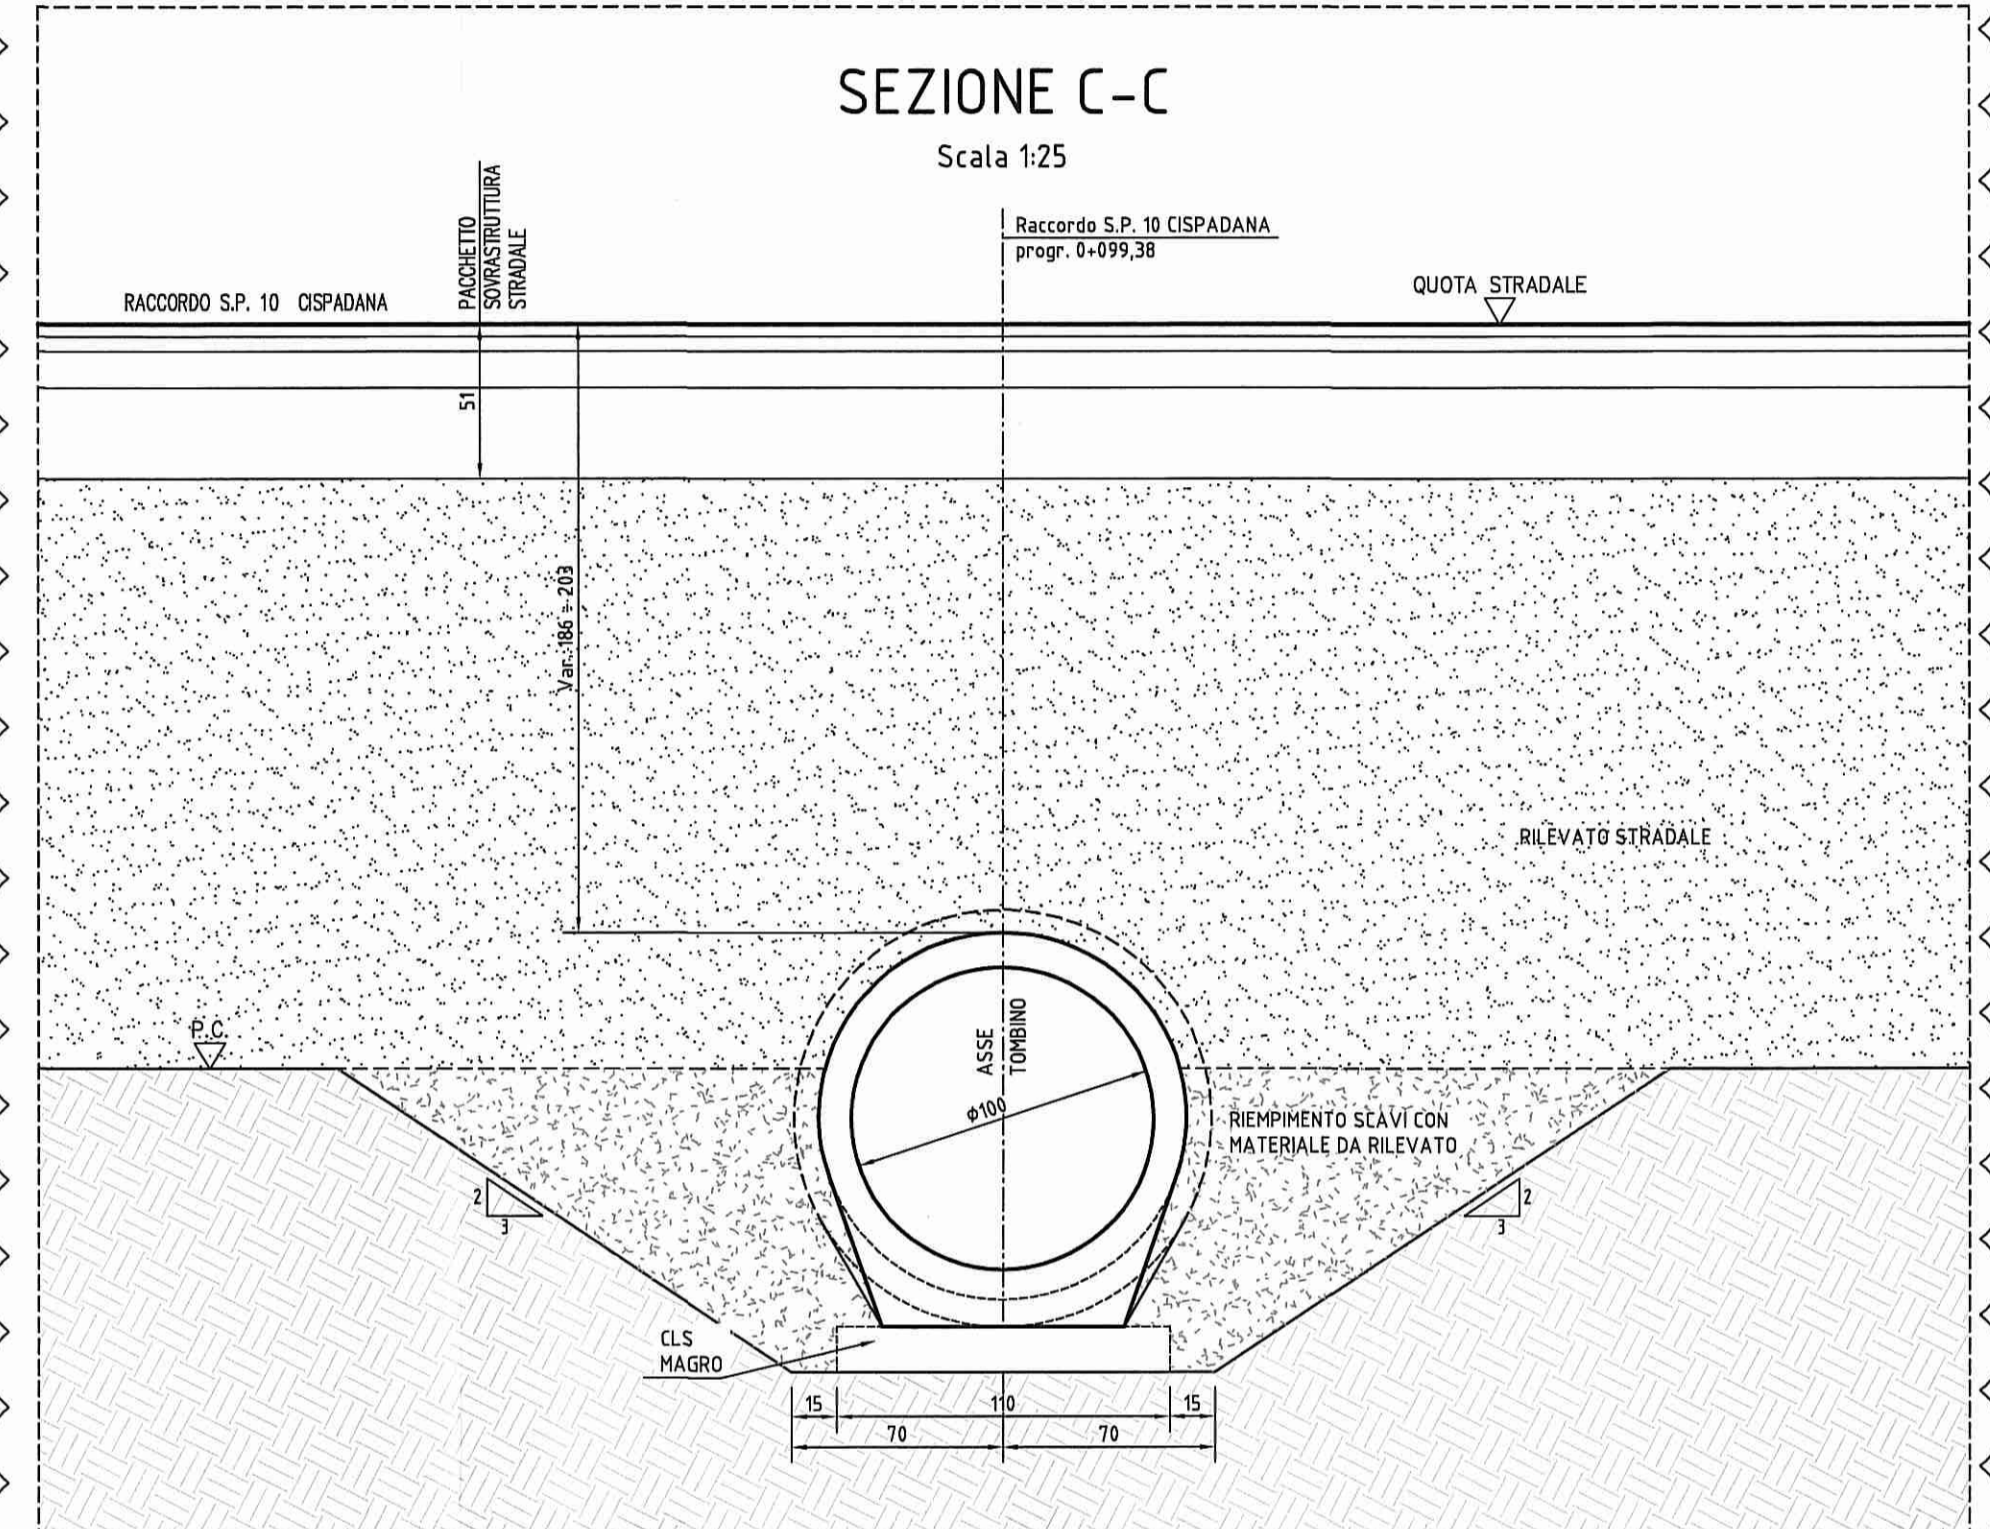
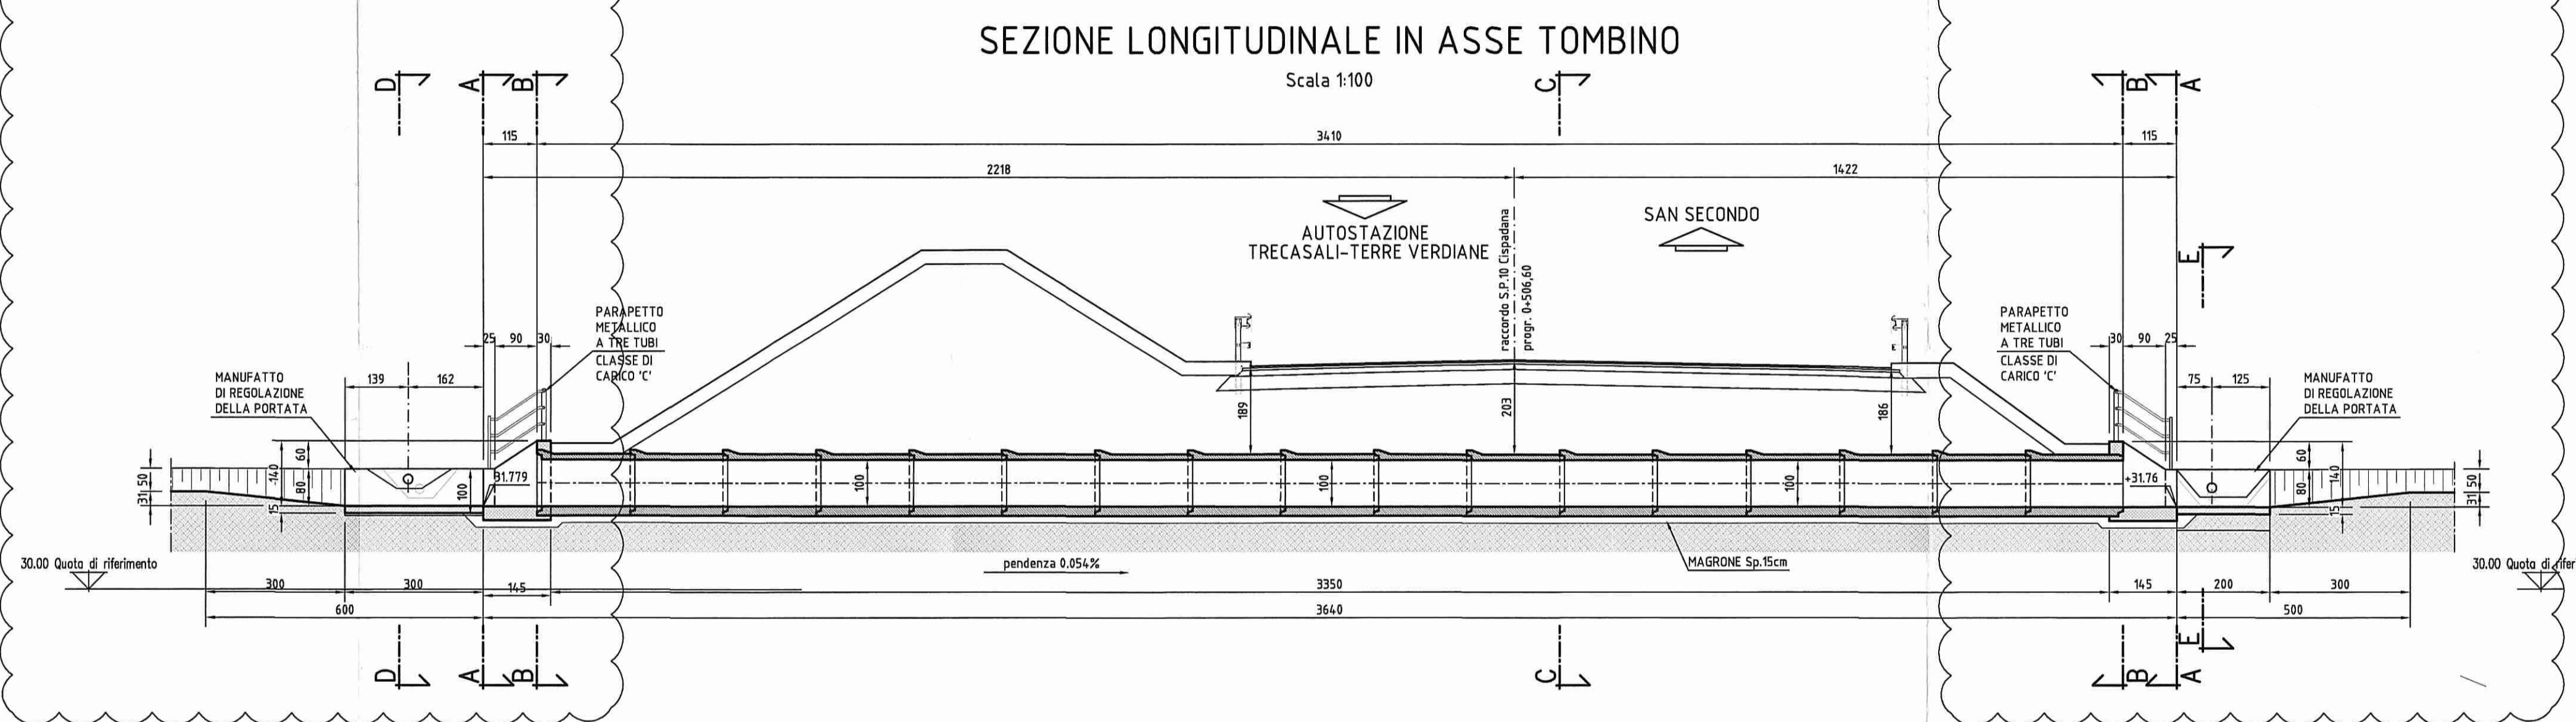


DATI TRACCIAMENTO

N.	X	Y
1	304612,034	109620,513
2	304612,658	109623,448
3	304613,283	109626,394
4	304613,589	109627,812
5	304620,548	109660,581
6	304620,849	109661,999
7	304621,264	109663,956
8	304621,888	109666,890

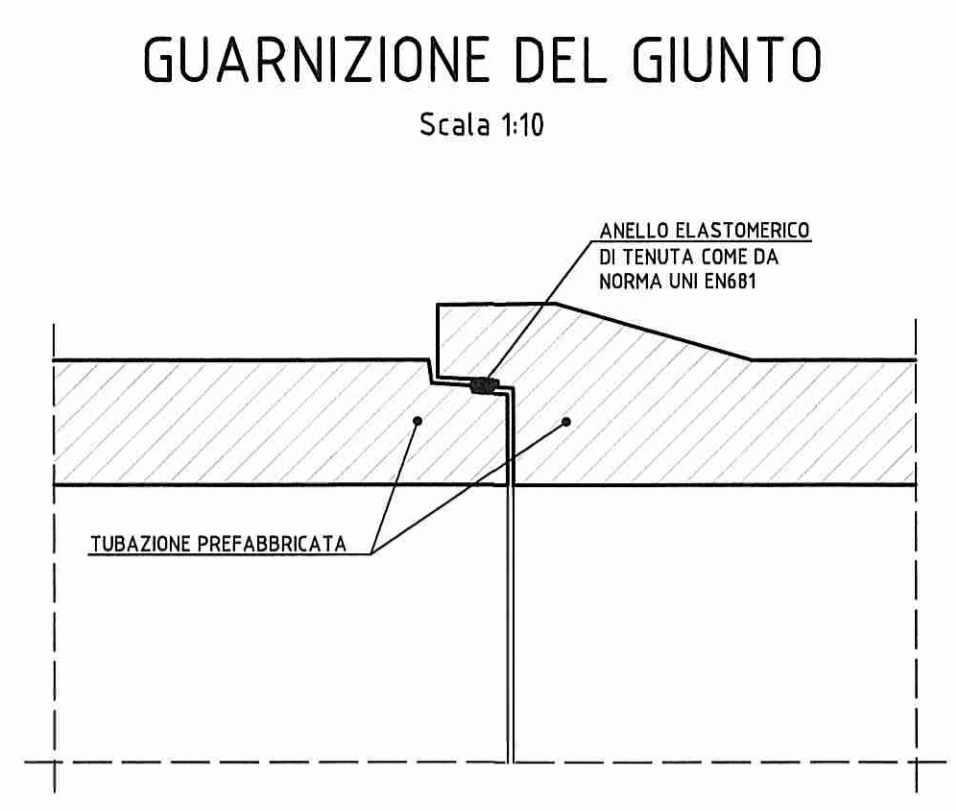


ELABORATI DI RIFERIMENTO

DESCRIZIONE	CODICE
TOMBINI DIAM.100cm - RELAZIONE TECNICA E DI CALCOLO	RAAAIEVOTT00GRE001
TOMBINI DIAM.100cm - ARMATURE	RAAAIEVOTT00SAR001
PRESCRIZIONI MATERIALI E NOTE GENERALI	RAAAIEIAPT00GSP001
PARAPETTI E GRIGLIATI	RAAAIEIAPT00GSP001
MANUFATTO DI REGOLAZIONE DELLA PORTATA	RAAAIEIAPT00GGA001

NOTE

- QUOTE ALTIMETRICHE ESPRESSE IN METRI S.L.M.
- COORDINATE ESPRESSE IN METRI
- DIMENSIONI DELLA CARPENTERIA ESPRESSE IN CENTIMETRI
- ANGOLI ESPRESSE IN GRADI CENTESIMALI

DESCRIZIONE DELLA MODIFICA:
Inserimento di sezioni trasversali, quote e indicazioni

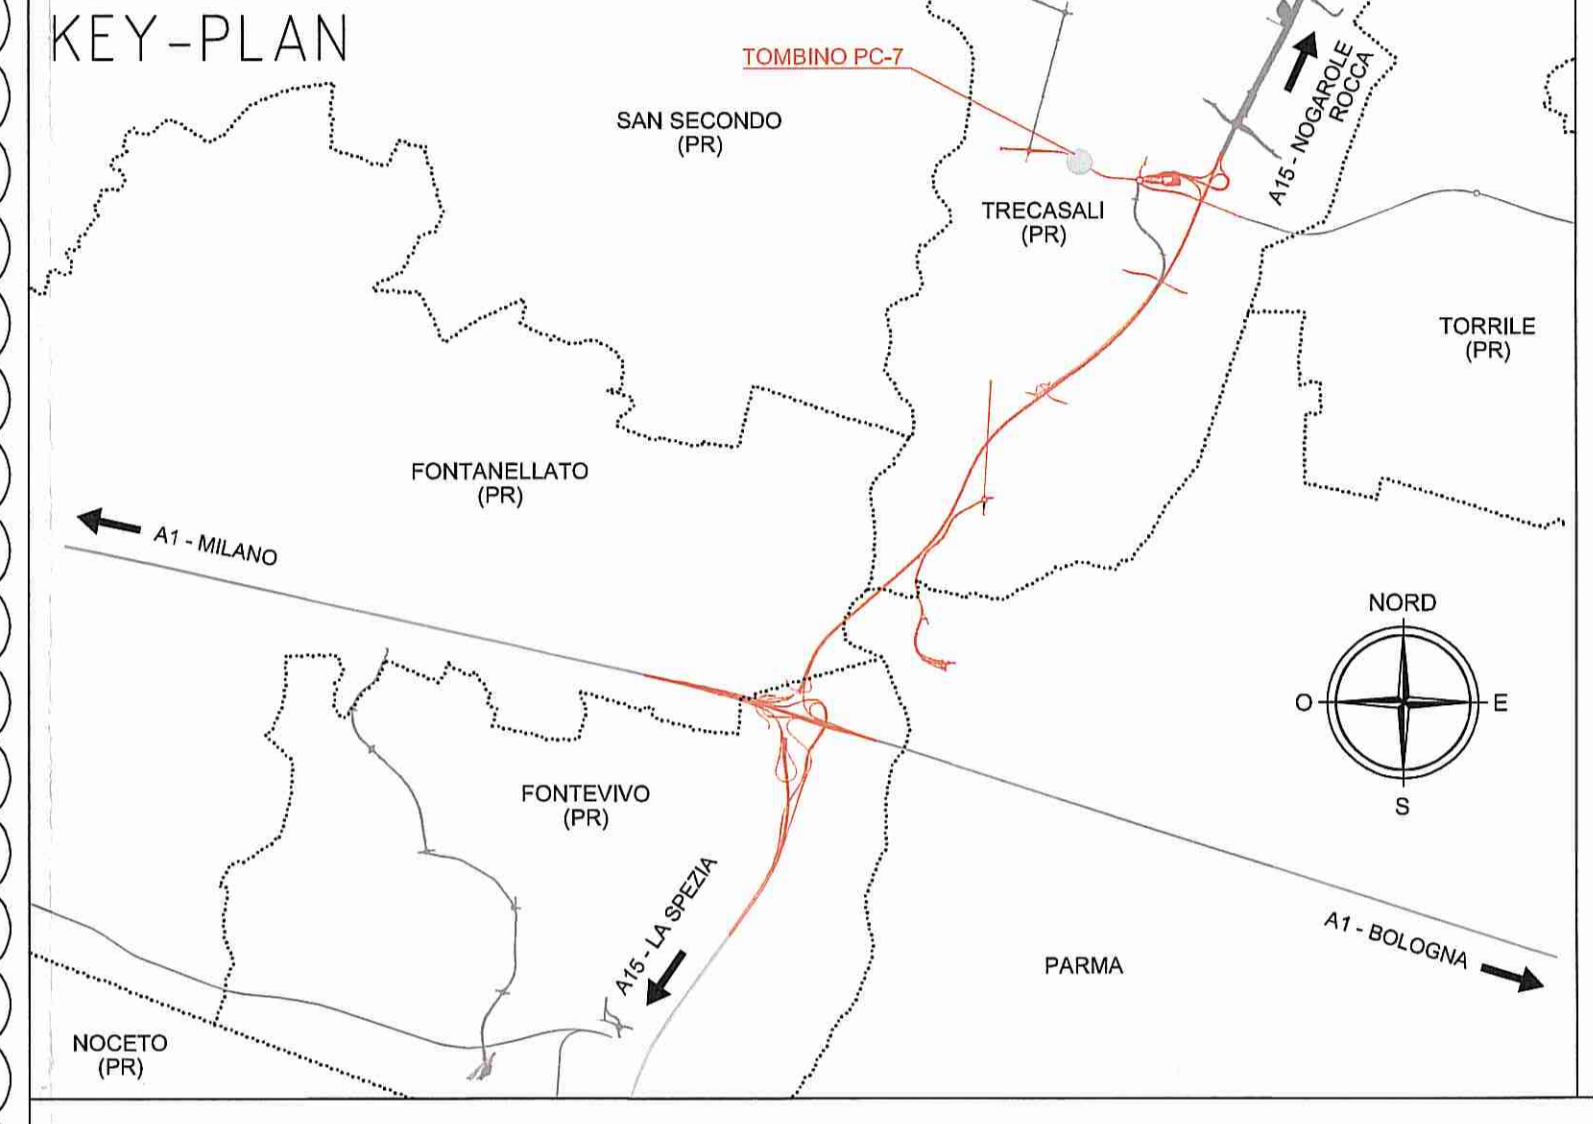

Comitente: **AUTOCAMIONALE DELLA CISA S.p.A.**
Via Combara 26/A - Frazione Ponte Taro - 43015 NOCETO (PR)

Impresa Esecutrice: **PIZZAROTTI**
FONDATA NEL 1910

AUTOSTRADA DELLA CISA A15
RACCORDO AUTOSTRADALE A15/A22
CORRIDOIO PLURIMODALE TIRRENO-BRENNERO
RACCORDO AUTOSTRADALE FRA L'AUTOSTRADA DELLA CISA-FONTEVIVO (PR)
E L'AUTOSTRADA DEL BRENNERO-NOGAROLE ROCCA (VR). I LOTTO.
C.U.P. G61B0400060008 C.I.G. 307068161E

PROGETTO ESECUTIVO

AUTOCAMIONALE DELLA CISA S.p.A.
Il Direttore TIBRE: *[Signature]* Il Responsabile del Procedimento: *[Signature]* Il Presidente: *[Signature]*

IMPRESA PIZZAROTTI & C. S.p.A.
Il Direttore Tecnico: *[Signature]*

PROGETTAZIONE DI: **PIZZAROTTI**
FONDATA NEL 1910

A.T.I.: **idroesse engineering**, **ROCKSOIL**, **VIA**

Consulenza specialistica a cura di: **PIZZAROTTI**

Titolo Elaborato: **Viabilità ordinaria e di addezione all'Autostazione Trecasali - Terre Verdiane**
Tombini tubolari
Tombino PC-7 - diam. 100 cm - raccordo S.P.10 Cispadana progr. 0+506,60
Carpenterie

Data Emisione Progetto: 18/03/2014
Scala: VARIE

Identif. Laboratorio: **RAAA**

NUM. IDENTIFICATIVO	CODICE COMANDA	LOTTO	FASE	ENTE	AMBITO	DEL. OPERA	NUM. OPERA	PARTE OPERA	TIPO DOC.	NUM. PROGR. DOC.	REVISIONE
B	3001/2015	ISTRUTTORIA A15 NOVEMBRE 2014				BORACCI	NIGRELLI	MAZZOLI			
A	06/06/2014	REMISSIONE PROGETTO ESECUTIVO				DROESSE MASSIVO	NIGRELLI	MAZZOLI			

Rev. Data DESCRIZIONE REVISIONE Redatto Controllato Approvato