PIANTA

Scala 1:100

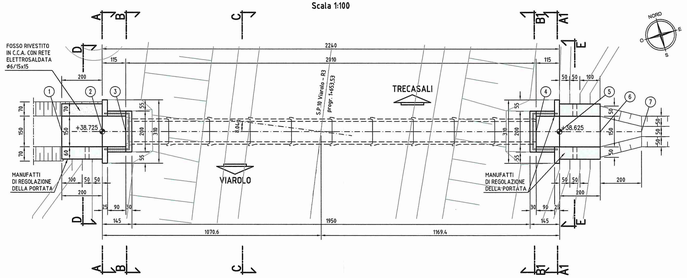

SEZIONE LONGITUDINALE IN ASSE TOMBINO

Scala 1:100

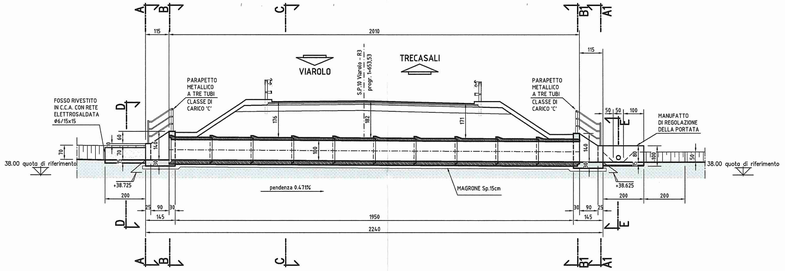

SEZIONE C-C

Scala 1:50

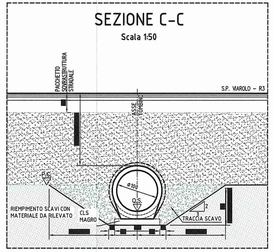

DATI TRACCIAMENTO

N.	X	Y
1	303293.772	106024.474
2	303295.688	106023.903
3	303296.79	106023.574
4	303316.052	106017.83
5	303317.154	106017.502
6	303319.071	106016.93
7	303320.987	106016.358

GUARNIZIONE DEL GIUNTO

Scala 1:10

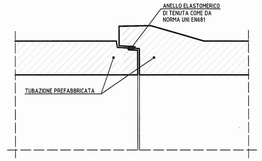

SEZIONE FOSSO RIVESTITO D-D

Scala 1:50

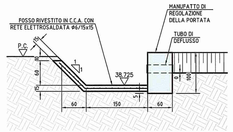

SEZIONE FOSSO RIVESTITO E-E

Scala 1:50

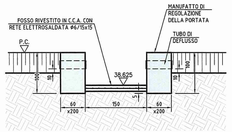

TESTATE DI IMBOCCO

SEZIONE A-A

Scala 1:50

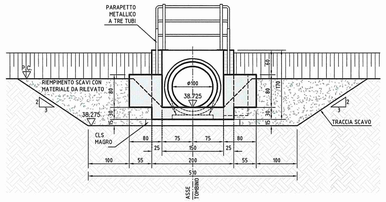

SEZIONE B-B

Scala 1:50

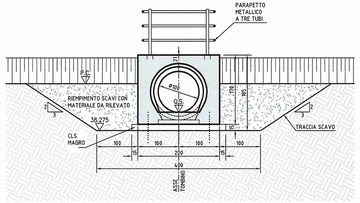

SEZIONE LONGITUDINALE

Scala 1:50

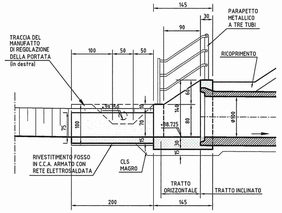

TESTATE DI SBOCCO

SEZIONE A1-A1

Scala 1:50

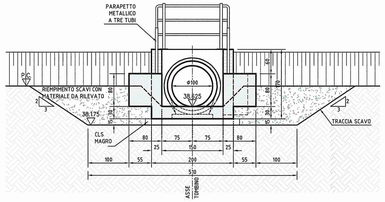

SEZIONE B1-B1

Scala 1:50

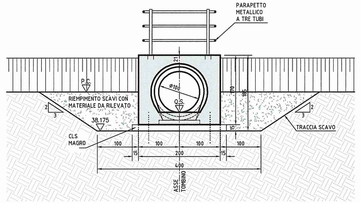

SEZIONE LONGITUDINALE

Scala 1:50

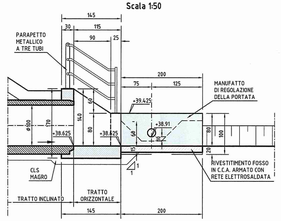

ELABORATI DI RIFERIMENTO

DESCRIZIONE	CODICE
TOMBINI DIAM.100cm - RELAZIONE TECNICA E DI CALCOLO	RAAA/EIVOTT00GRE001
TOMBINI DIAM.100cm - ABPATURE	RAAA/EIVOTT00SA8001
PRESCRIZIONI MATERIALI E NOTE GENERALI	RAAA/EIAPTS00GSP001
PARAPETTI E GRIGLIATI	RAAA/EIAPTS00GPC001
MANUFATTO DI REGOLAZIONE DELLA PORTATA	RAAA/EIAPTS00GCA001

NOTE

- QUOTE ALTIMETRICHE ESPRESSE IN METRI S.L.M.
- COORDINATE ESPRESSE IN METRI
- DIMENSIONI DELLA CARPENTERIA ESPRESSE IN CENTIMETRI
- ANGOLI ESPRESSI IN GRADI CENTESIMALI

DESCRIZIONE DELLA MODIFICA:
Inserimento di sezioni trasversali, quote e indicazioni

KEY-PLAN

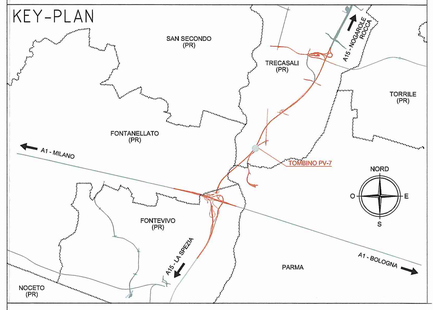

Committente:

AUTOCAMIONALE DELLA CISA S.p.A.
Via Camboara 26/A - Frazione Ponte Taro - 43015 NOCETO (PR)

Impresa Esecutrice:

PIZZAROTTI FONDATA NEL 1910

AUTOSTRADA DELLA CISA A15
RACCORDO AUTOSTRADALE A15/A22
CORRIDOIO PLURIMODALE TIRRENO-BRENNERO
RACCORDO AUTOSTRADALE FRA L' AUTOSTRADA DELLA CISA-FONTEVIVO (PR)
E L' AUTOSTRADA DEL BRENNERO-NOGAROLE ROCCA (VR). I LOTTO.

C.U.P. G61B04000060008 | C.I.G. 307068161E

PROGETTO ESECUTIVO

AUTOCAMIONALE DELLA CISA S.p.A.
Il Direttore TIBRE: | Il Responsabile del Procedimento: | Il Presidente:

IMPRESA PIZZAROTTI & C. S.p.A.
Il Direttore Tecnico: | Il Geologo: NA

PROGETTAZIONE DI:
PIZZAROTTI FONDATA NEL 1910
A.T.I.: idroesse engineering, ROCK SOIL, VIA
Il Progettista: Ing. Fabio Nicolai, Ordine degli Ingegneri della Provincia di Potenza n. 1092
Coordinatore per la Sicurezza in fase di Progettazione: Ing. Giovanni Maria Cepparotti, Ordine degli Ingegneri della Provincia di Rovigo n. 352
Consulenza specialistica a cura di: NA
Progettista delle Opere Strutturali: Dott. Ing. PIETRO MAZZOLI, Impresa PIZZAROTTI, Ordine degli Ingegneri della Provincia di Parma n. 821

Titolo Elaborato:
Viabilità ordinaria e di adduzione all'Autostazione Trecasali - Terre Verdiane
Tombini tubolari
Tombino PV-7 - diam. 100 cm - viabilità S.P.10 Viarolo - R3 progr. 1+653,53
Carpenterie

Data Emissione Progetto: 18/03/2014
Scala: VARIE

Identif. Elaborato:

N.ORD.IDENTIFICATIVO		CODICE COMMESSA	LOTTO	FASE	ENTE	AMBITO	CAT. OPERA	N.ORD.OPERA	PARTE OPERA	TIPO DOC.	N.ORD. PROGR. DOC.	REVISIONE
		RAAA	1	E	I	VO	TT	44	S	CA	001	B

Rev.	Data	DESCRIZIONE REVISIONE	Redatto	Controllato	Approvato
B	30/01/2015	ISTRUTTORIA A15 NOVEMBRE 2014	BORACCI	NIGRELLI	MAZZOLI
A	06/05/2014	RIEMISSIONE PROGETTO ESECUTIVO	A. TARGA	NIGRELLI	MAZZOLI

IL PRESENTE DOCUMENTO NON POTRA' ESSERE COPIATO, RIPRODOTTO O ALTRIMENTI PUBBLICATO, IN TUTTO O IN PARTE, SENZA IL CONSENSO SCRITTO DELLA AUTOCAMIONALE DELLA CISA S.p.A. COME STABILITO DALLA LEGGE A TUTELA DEI DIRITTI DEL AUTORE