

INQUADRAMENTI

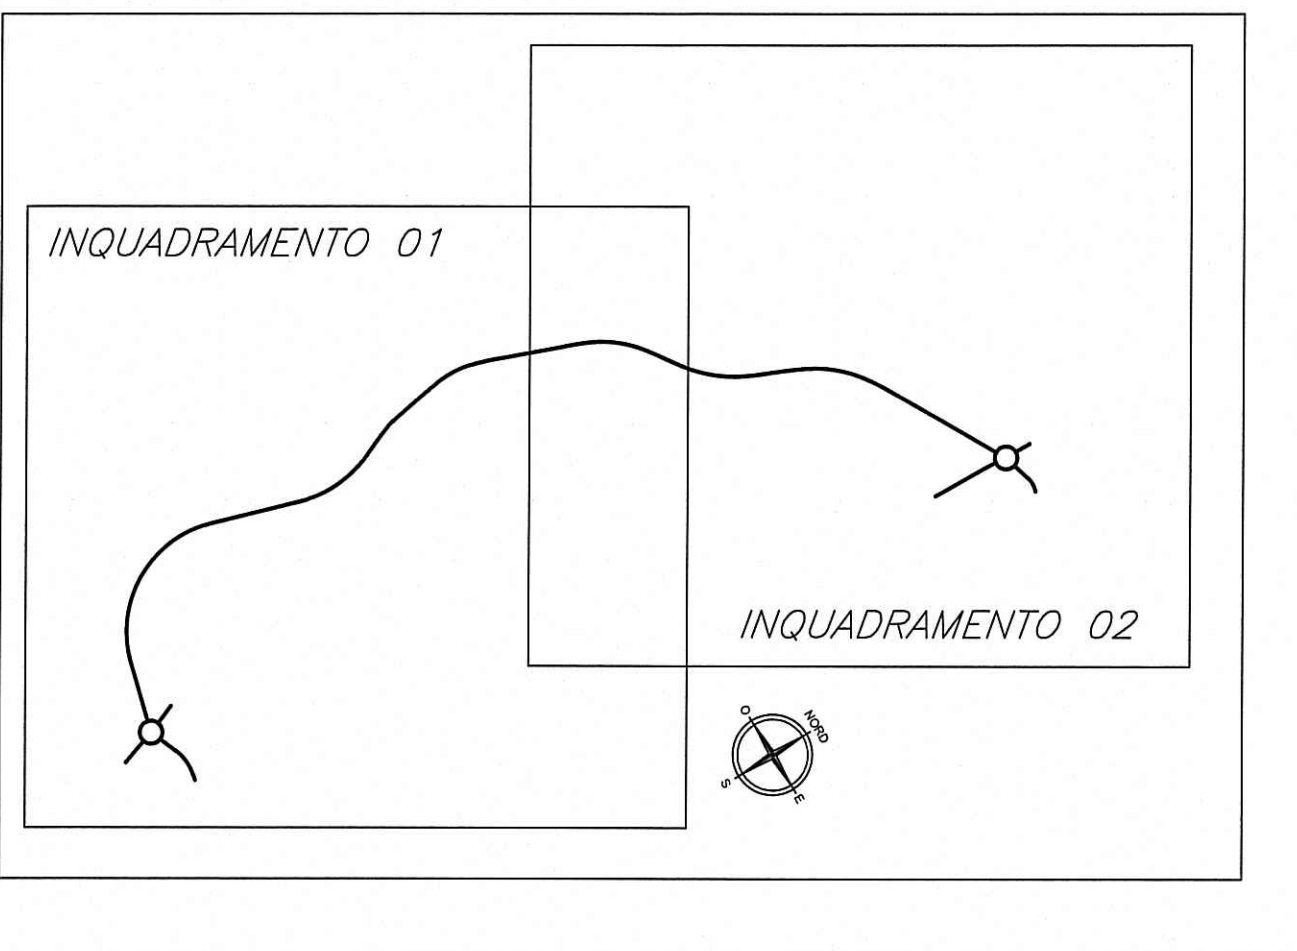


FOTO N. 17 - RAMPE DA DEMOLIRE



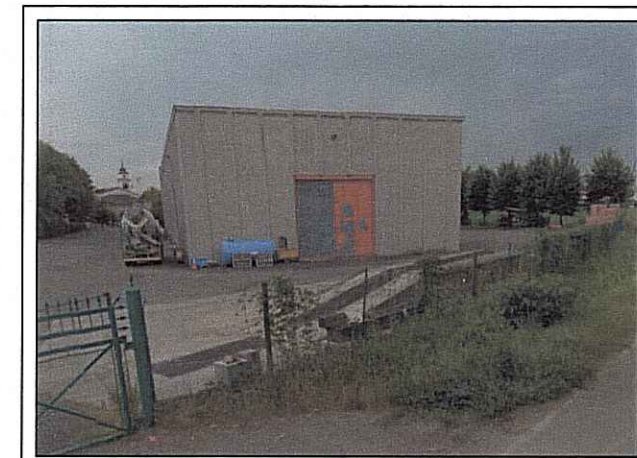


FOTO N. 18 - CANCELLO DI ACCESSO AL FONDO AGRICOLO



FOTO N. 16 - INCROCIO

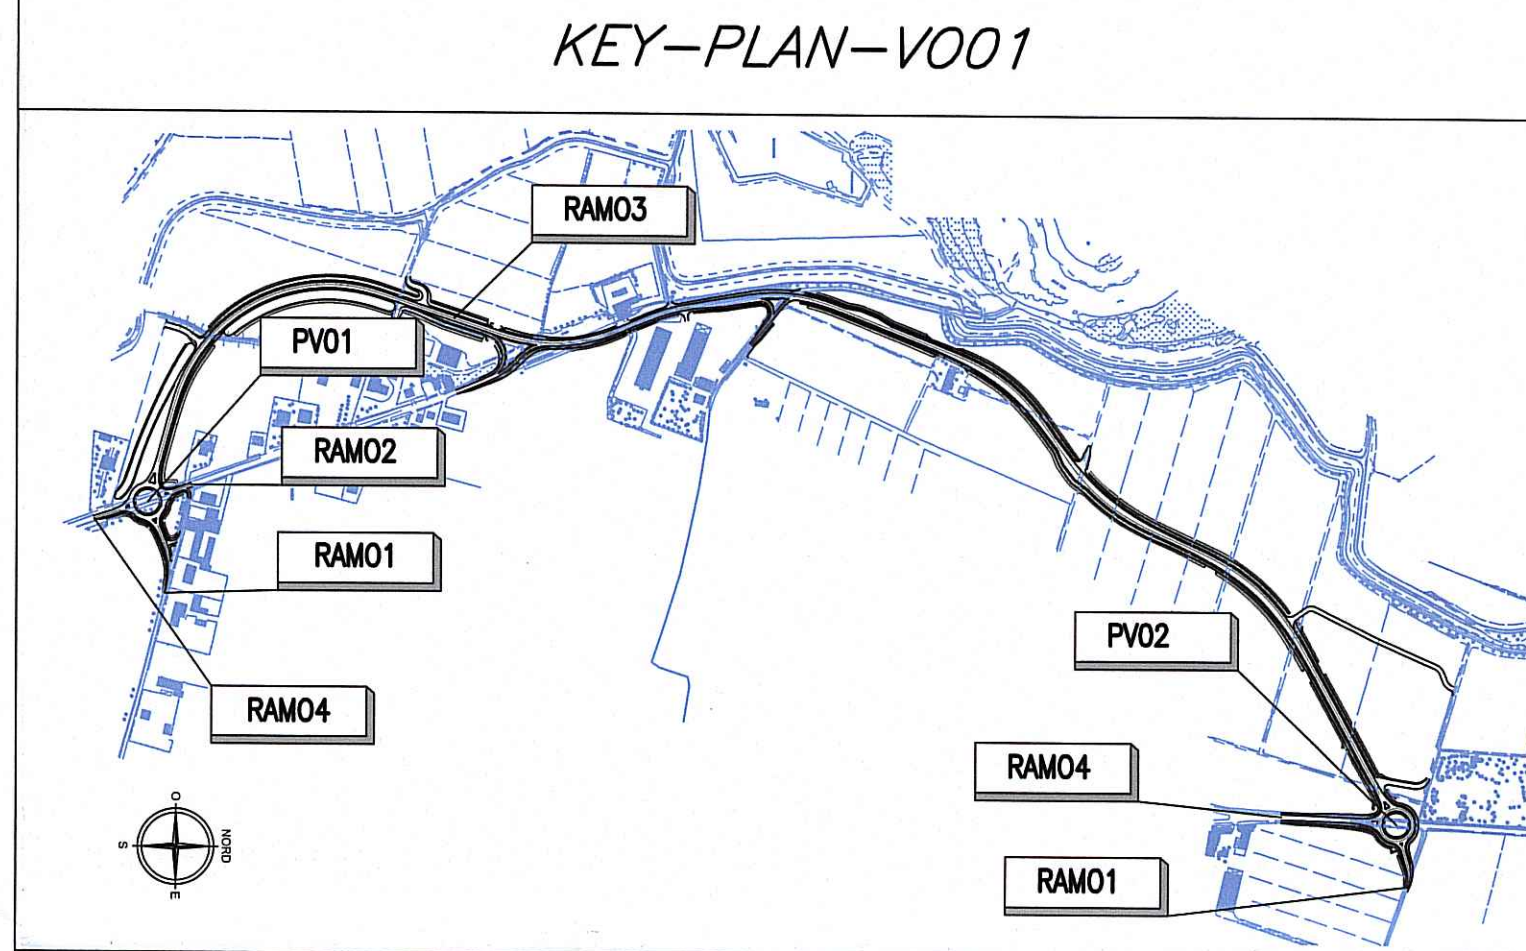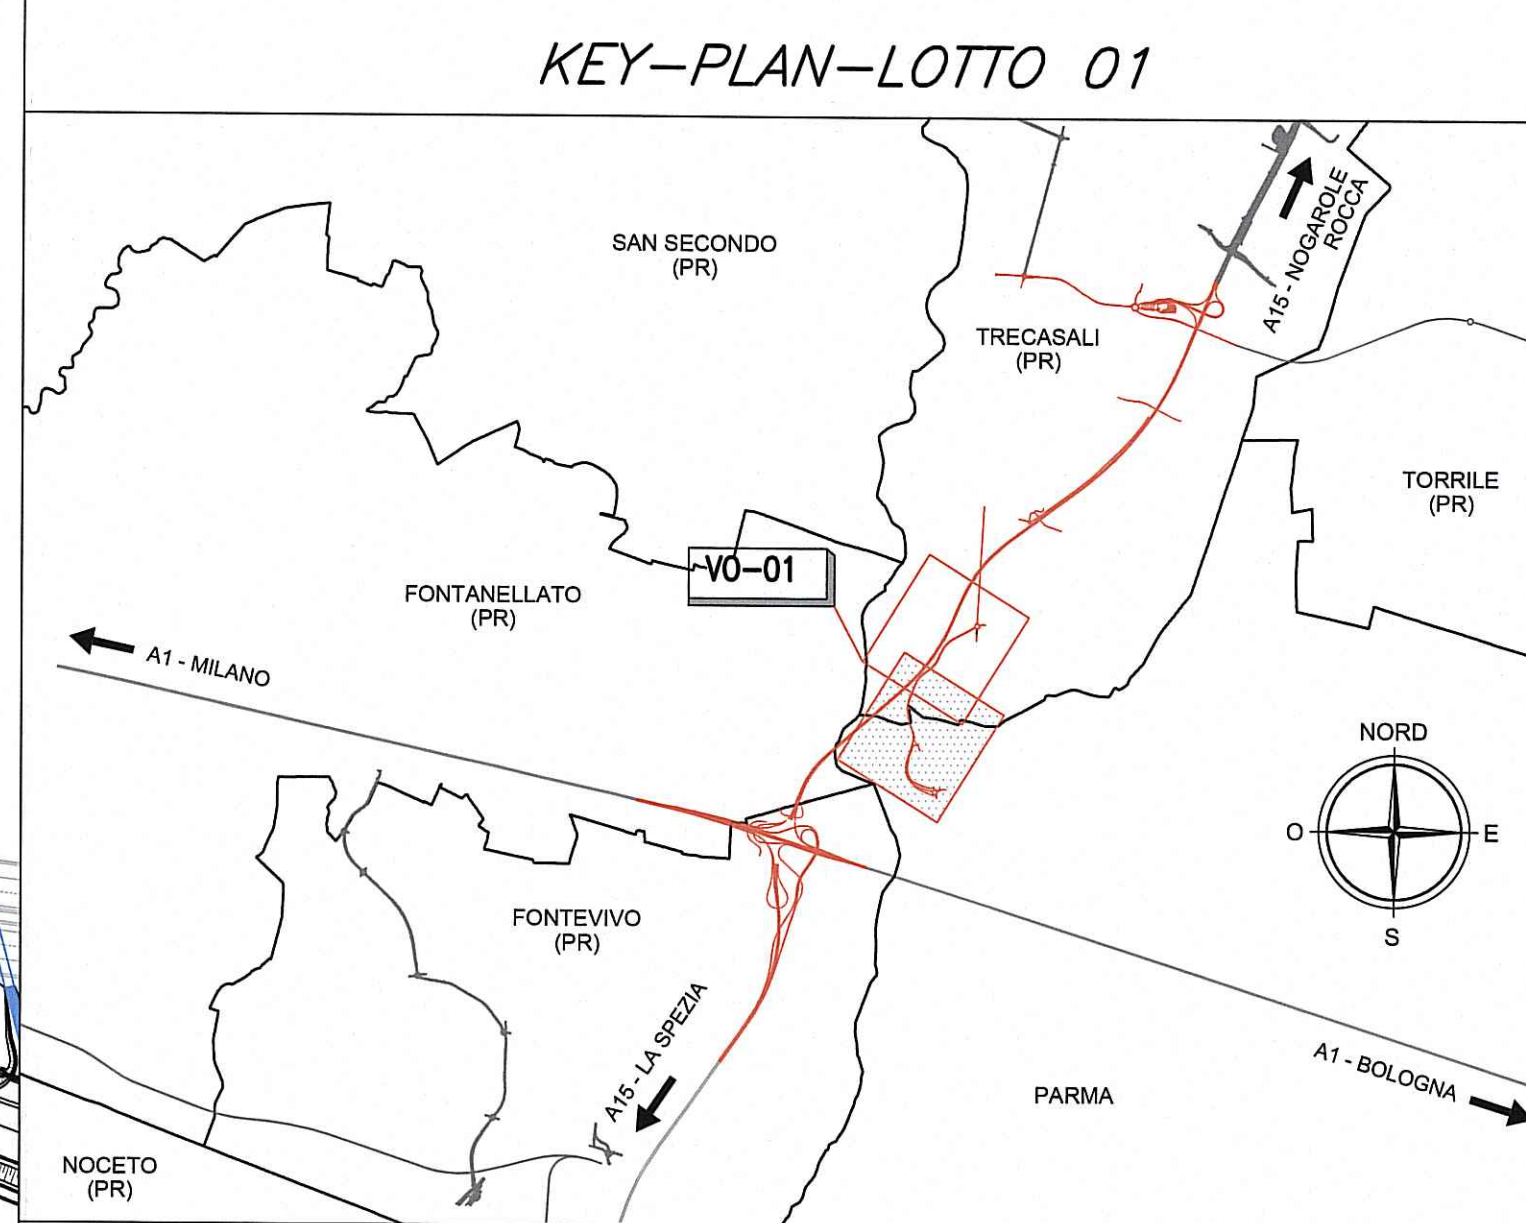

Committente:  

**AUTOCAMIONALE DELLA CISA S.p.A.**  
 Via Camboara 26/A - Frazione Ponte Taro - 43015 NOCETO (PR)


Impresa Esecutrice:  

**PIZZAROTTI**  
 FONDATA NEL 1910

**AUTOSTRADA DELLA CISA A15**  
**RACCORDO AUTOSTRADALE A15/A22**  
**CORRIDOIO PLURIMODALE TIRRENO-BRENNERO**  
**RACCORDO AUTOSTRADALE FRA L' AUTOSTRADA DELLA CISA-FONTEVIVO (PR)**  
**E L' AUTOSTRADA DEL BRENNERO-NOGAROLE ROCCA (VR). I LOTTO.**  
 C.U.P. G61B0400060008 C.I.G. 307068161E

**PROGETTO ESECUTIVO**  
 AUTOCAMIONALE DELLA CISA S.p.A.  
 Il Direttore Tecnico: *[Signature]* Il Responsabile del Procedimento: *[Signature]* Il Presidente: *[Signature]*

IMPRESA PIZZAROTTI & C. S.p.A.  
 Il Direttore Tecnico: **IMPRESA PIZZAROTTI & C. S.p.A.**  
 Il Responsabile di Progetto  
*Dot. Ing. Luca Bondanelli*

PROGETTAZIONE DI:  

**PIZZAROTTI**  
 FONDATA NEL 1910

A.T.I.: **idrosse** **rock&roll** **VIA**  
 ingegneria **MANIFATTURA** **MANIFATTURA** **ASSICURAZIONE S.p.A.**  
 MANIFATTURA MANIFATTURA MANIFATTURA

Consulenza specialistica a cura di:  
 NA

Titolo Elaborato:  
**Viabilità ordinaria e di adduzione all' Autostazione**  
**Trecasali - Terre Verdiane**  
 Variante S.P.10 all' abitato di Viarolo  
 Planimetria con indicazione di tutte le demolizioni - Tav. 1/2

NUM. IDENTIFICATIVO	CODICE COMMESSA	LOTTO	FASE	ENTE	AMBITO	CAT. OPERA	NUM. OPERA	PARTE OPERA	TIPO DOC.	NUM. PROC. DOC.	REVISIONE
E	RAAA	1	E	I	VO	VO	01	G	PL	002	B
D											
C											
B	28/04/2015	Modifica opera TS27 a seguito richieste Consorzio di Bonifica						TBF		NIGRELLI	MAZZOLI
A	30/06/2014	RIEMMISSIONE PROGETTO ESECUTIVO						A.TARGA		NIGRELLI	MAZZOLI
Rev.	Descr.	Descrizione Revisione						Redatto		Controllato	Approvato

LEGENDA

- Demolizione opere esistenti:  
- Cavalcavia;  
- Ponti e ponticelli;  
- Sottopassi.
- Demolizione edifici
- Demolizione antenna telefonia mobile
- Demolizione manufatti minori
- Demolizione asfalti
- Demolizione capeczagne di campagna non asfaltate
- Demolizione recinzioni con muretto
- Demolizione recinzioni senza muretto
- Rimozione guard rail
- Rimozione new jersey
- Rimozione pali illuminazione
- Demolizione embrici
- Rimozione alberi e/o piante
- Posizione con visivi foto e numerazione foto

