


KEY-PLAN-LOTTO 01


KEY-PLAN

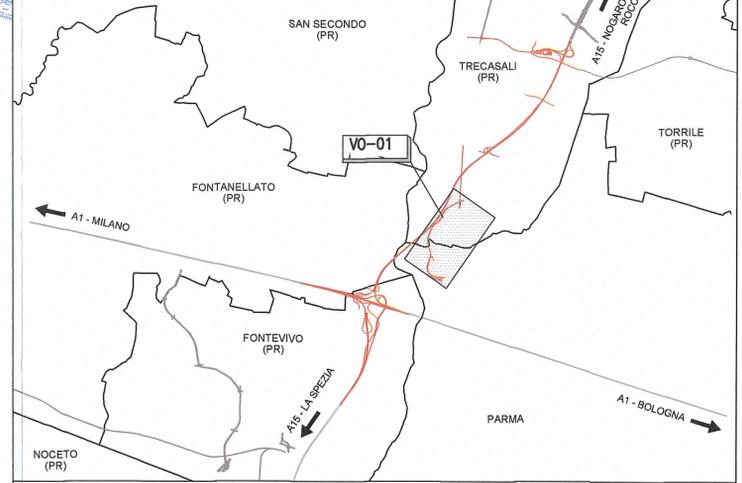

KEY - PLAN - VO01




TRACCIAMENTO ACCESSO N.07 SCALA 1:250

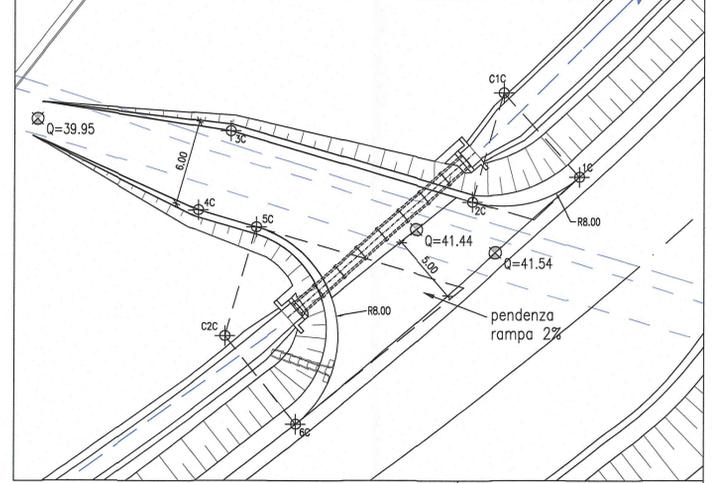

COORDINATE PUNTI

N°PUNTO	Posizione X	Posizione Y
1C	303210.269	105884.051
2C	303202.672	105882.298
3C	303185.430	105887.297
4C	303183.123	105881.719
5C	303187.257	105880.520
6C	303190.033	105886.594
C1C	303204.900	105889.981
C2C	303185.029	105872.837

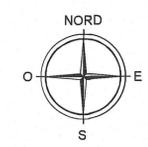

Committente:

AUTOCAMIONALE DELLA CISA S.p.A.
 Via Camboara 26/A - Frazione Ponte Taro - 43015 NOCETO (PR)

Impresa Esecutrice:

PIZZAROTTI
 FONDATA NEL 1910

**AUTOSTRADA DELLA CISA A15
 RACCORDO AUTOSTRADALE A15/A22
 CORRIDOIO PLURIMODALE TIRRENO-BRENNERO
 RACCORDO AUTOSTRADALE FRA L' AUTOSTRADA DELLA CISA-FONTEVIVO (PR)
 E L' AUTOSTRADA DEL BRENNERO-NOGAROLE ROCCA (VR). I LOTTO.**
 C.U.P. G61B04000060008 C.I.G. 307068161E

PROGETTO ESECUTIVO

AUTOCAMIONALE DELLA CISA S.p.A.
 Il Direttore TIBRE:  Il Responsabile del Procedimento:  Il Presidente: 

IMPRESA PIZZAROTTI & C. S.p.A.
 Il Direttore Tecnico:  Il Geologo: NA

PROGETTAZIONE DI:

PIZZAROTTI
 FONDATA NEL 1910

A.T.I.:   
 engineering MANIFATTURA S.p.A. S.p.A. MANIFATTURA

Il Progettista:
 Ing. Fabio Nigrelli
 Ordine degli Ingegneri della Provincia di Palermo n. 3381

Coordinatore per la Sicurezza in fase di Progettazione:
 Ing. Giovanni Maria Cepparotti
 Ordine degli Ingegneri della Provincia di Viterbo n. 392

Consulenza specialistica a cura di:
 NA

Progettista Responsabile Integrazione Progettazione Specialistica:
 Impresa Pizzarotti & C. S.p.A.
 Ing. Pietro Mazzoli
 Ordine degli Ingegneri della Provincia di Reggio Emilia n. 821

Titolo Elaborato: Viabilità ordinaria e di adduzione all' Autostazione
 Trecasali - Terre Verdiane
 Variante S.P.10 all' abitato di Viarolo
 Planimetria di progetto - Tav. 3/4

Data Emissione Progetto: 18/03/2014
 Scala: 1:1000

Identif. Elaborato:

N.RO IDENTIFICATIVO	COECCO COMESSA	LOTTO	FASE	ENTE	AUTORE	CAT. OPERA	N.RO OPERA	PARTE OPERA	TIPO DOC.	N.RO PROJ. DOC.	REVISIONE
	RAAA	1	E	I	VO	VO	01	C	PL	003	A

Rev.	Data	DESCRIZIONE REVISIONE	F. LANDO Redatto	NIGRELLI Controlato	MAZZOLI Approvato
A	30/08/2014	RIEMMISSIONE PROGETTO ESECUTIVO			