PLANIMETRIA DI TRACCIAMENTO RAMI DI INGRESSO E DI USCITA ROTATORIA "PV1" SCALA 1:500

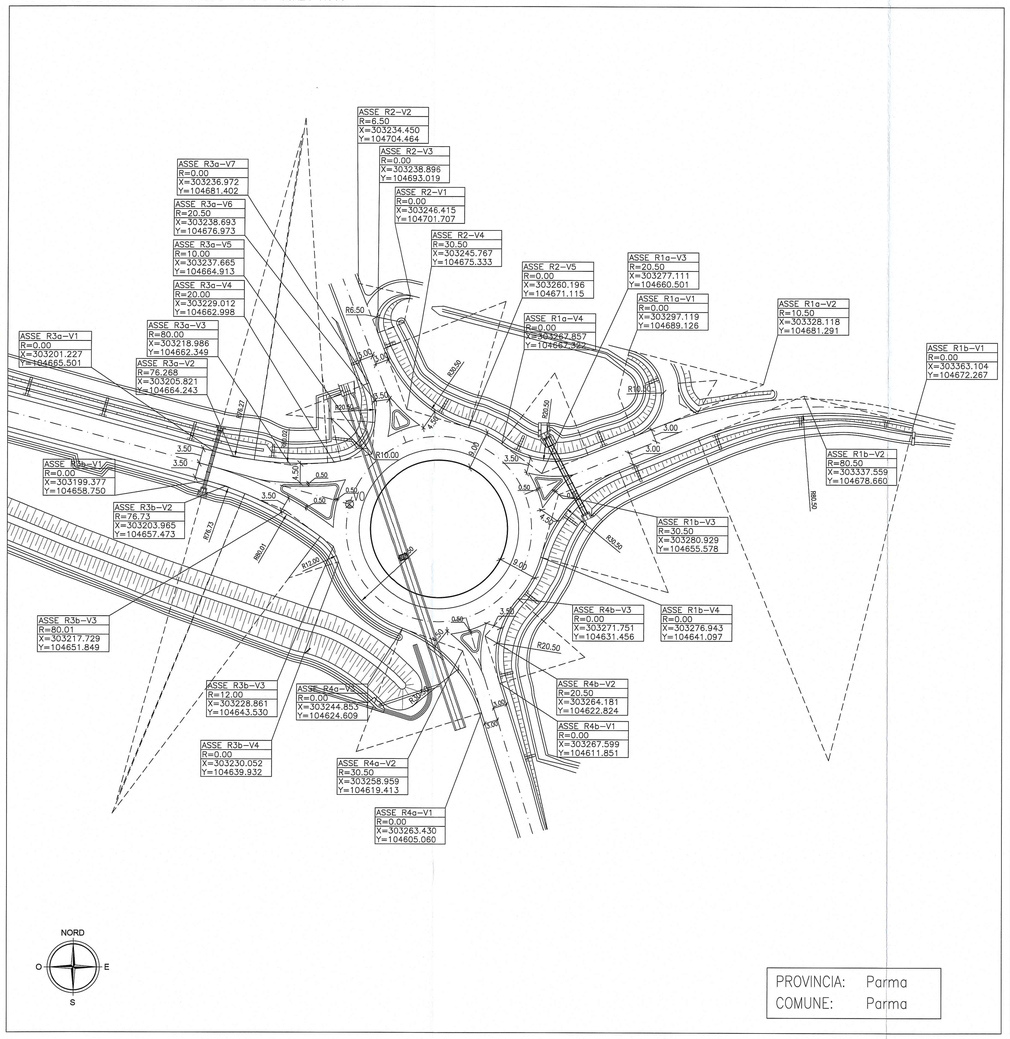

PROVINCIA: Parma
COMUNE: Parma

PLANIMETRIA DI TRACCIAMENTO ROTATORIA "PV1" SCALA 1:500

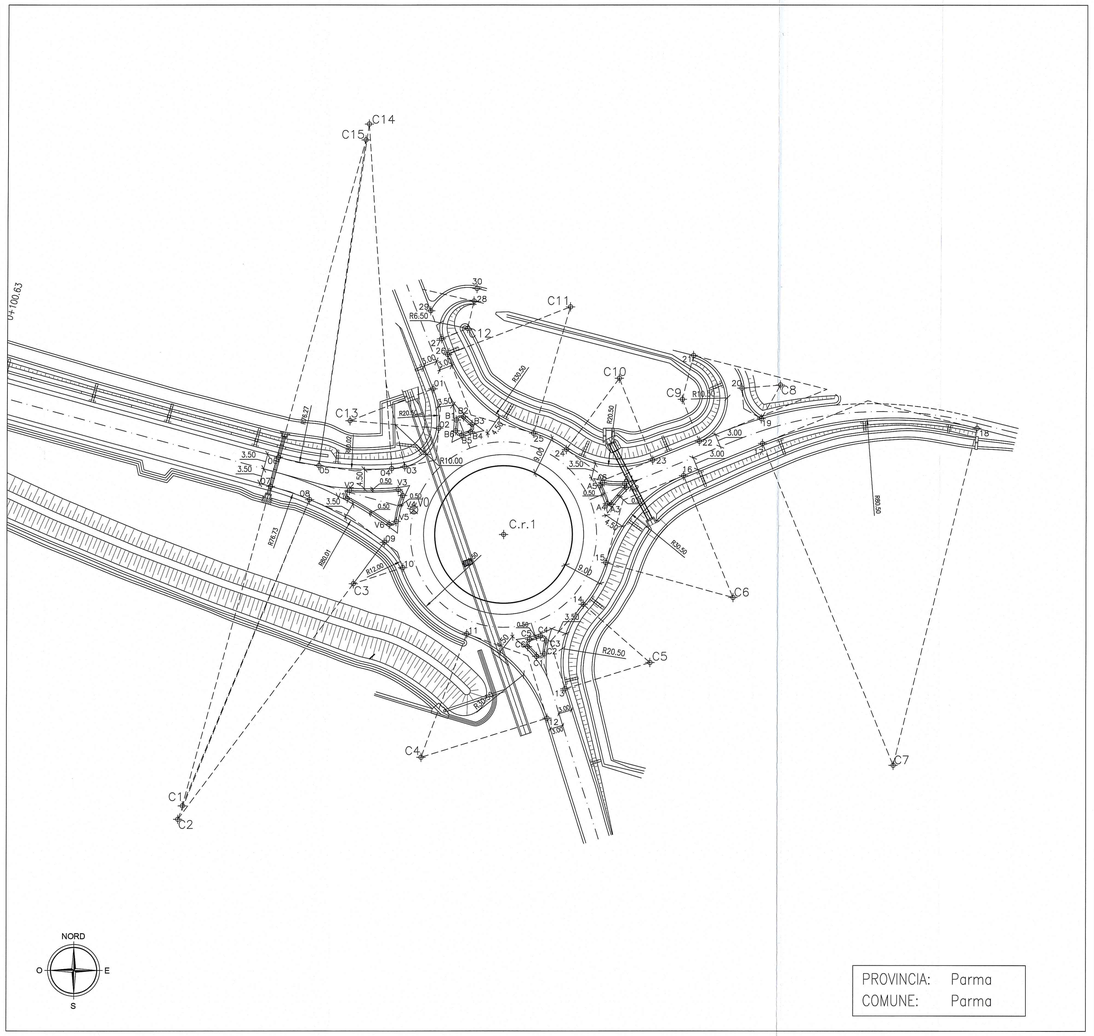

PROVINCIA: Parma
COMUNE: Parma

KEY–PLAN–LOTTO 01

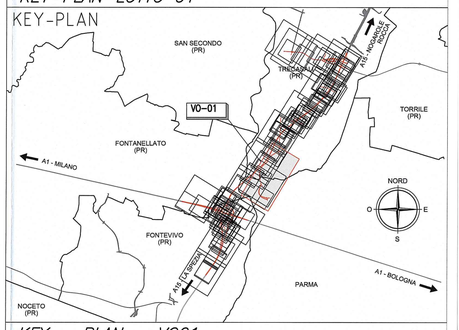

KEY – PLAN – VO01

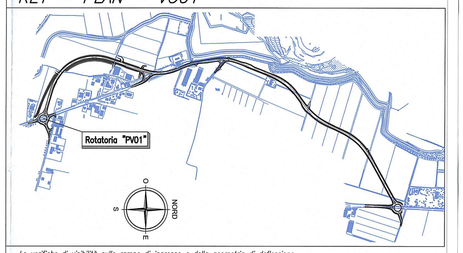

Le verifiche di visibilità sulle rampe di ingresso e dello geometria di deflessione delle traiettorie, in ingresso e uscita, sono state condotte secondo i dettami del paragrafo 3.A.5 – 3.A.6 della delibera della regione Lombardia del 27 settembre 2006 –N8/3219.
Le verifiche di visibilità per i veicoli che percorrono le rotatorie con raggio maggiore di 30m sono state condotte in accordo alla norma FHWA-RD-00-67.
Le velocità di progetto di percorrenza delle rotatorie è fissata in 40km/h, da cui si calcola una distanza di arresto di d=41m, poichè le rotonde sono tutte in piano.

VERIFICA VISIBILITA' ROTATORIA "PV1" SCALA 1:500

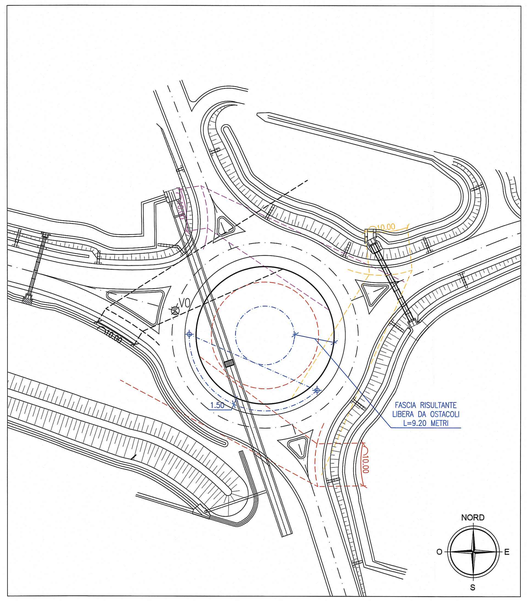

VERIFICA VISIBILITA' ROTATORIA "PV1" SCALA 1:500

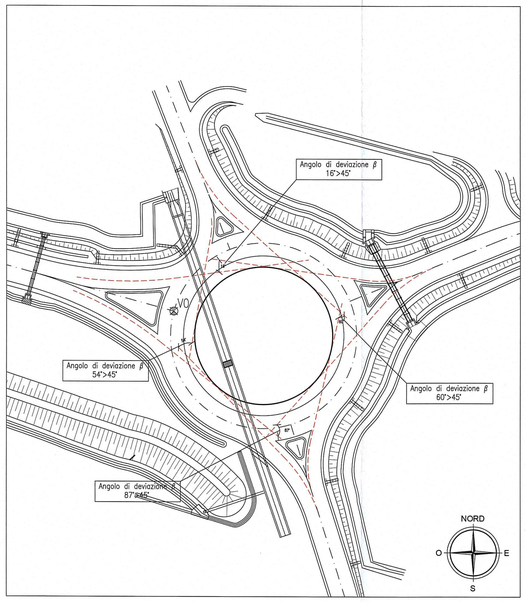

TABELLE COORDINATE

C.r.1	X=303253.322 Y=104647.599
C1	X=303179.080 Y=104584.749
C2	X=303178.014 Y=104581.642
C3	X=303218.655 Y=104636.177
C4	X=303234.310 Y=104595.989
C5	X=303287.172 Y=104617.948
C6	X=303306.350 Y=104633.003
C7	X=303343.559 Y=104594.176
C8	X=303317.370 Y=104682.277
C9	X=303294.547 Y=104678.947
C10	X=303280.019 Y=104683.824
C11	X=303268.754 Y=104700.390
C12	X=303244.955 Y=104695.373
C13	X=303217.863 Y=104673.979
C14	X=303222.150 Y=104742.734
C15	X=303221.388 Y=104739.056

COORDINATE PUNTI		
N°PUNTO	Posizione X	Posizione Y
01	303236.972	104681.402
02	303238.289	104672.238
03	303230.487	104663.319
04	303227.507	104662.892
05	303210.536	104663.560
06	303201.228	104665.496
07	303199.377	104658.750
08	303208.372	104655.672
09	303225.825	104645.785
10	303230.052	104639.932
11	303244.853	104624.609
12	303263.430	104605.060
13	303267.599	104611.851
14	303271.759	104631.465
15	303276.943	104641.097
16	303294.838	104661.247
17	303313.175	104668.721
18	303363.104	104672.267
19	303312.894	104674.469
20	303308.400	104681.542
21	303297.119	104689.126
22	303298.509	104669.223
23	303287.756	104664.840
24	303267.857	104667.321
25	303260.196	104671.115
26	303240.323	104689.346
27	303238.896	104693.019
28	303246.415	104701.707
29	303236.388	104699.477
30	303247.089	104704.630

COORDINATE PUNTI		
N°PUNTO	Posizione X	Posizione Y
A1	303281.272	104659.356
A2	303281.646	104658.498
A3	303278.157	104654.577
A4	303277.281	104654.738
A5	303275.615	104658.913
A6	303276.140	104659.633
B1	303242.363	104674.161
B2	303244.058	104674.887
B3	303246.019	104673.124
B4	303245.685	104671.404
B5	303243.637	104670.647
B6	303242.254	104671.663
C1	303260.989	104619.388
C2	303262.753	104619.947
C3	303263.190	104622.961
C4	303261.869	104624.106
C5	303259.310	104623.327
C6	303258.858	104621.634
V1	303217.215	104655.949
V2	303217.733	104657.832
V3	303228.975	104658.010
V4	303230.019	104656.654
V5	303228.507	104650.636
V6	303226.932	104649.944

Committente:
AUTOCAMIONALE DELLA CISA S.P.A.
Via Camboara 26/A - Frazione Ponte Taro - 43015 NOCETO (PR)

Impresa Esecutrice:
PIZZAROTTI FONDATA NEL 1910

AUTOSTRADA DELLA CISA A15
RACCORDO AUTOSTRADALE A15/A22
CORRIDOIO PLURIMODALE TIRRENO-BRENNERO
RACCORDO AUTOSTRADALE FRA L' AUTOSTRADA DELLA CISA-FONTEVIVO (PR) E L' AUTOSTRADA DEL BRENNERO-NOGAROLE ROCCA (VR). 1 LOTTO.
C.U.P. G61B04000060008 C.I.G. 307068161E

PROGETTO ESECUTIVO

AUTOCAMIONALE DELLA CISA S.p.A.
Il Direttore Tecnico: Il Responsabile del Procedimento: Il Presidente:

IMPRESA PIZZAROTTI & C. S.p.A.
Il Direttore Tecnico
Il Responsabile di Progetto
Dott. Ing. Ilaria Bondardelli

Il Geologo:
NA

PROGETTAZIONE DI:
PIZZAROTTI FONDATA NEL 1910
A.T.I.: idroesse engineering MANDATARIA; ROCKSOIL S.p.A. MANDANTE; ViA ENGINEERING S.r.l. MANDANTE

Il Progettista:
Ing. Fabio Nigrelli
Ordine degli Ingegneri della Provincia di Palermo n. 3581

Coordinatore per la Sicurezza in fase di Progettazione:
Ing. Giovanni Maria Cepparotti
Ordine degli Ingegneri della Provincia di Viterbo n. 392

Consulenza specialistica a cura di:
NA

Progettista Responsabile per l'integrazione delle prestazioni specialistiche:
Impresa Pizzarotti: Dott. Ing. ELENA IAZZOLI
IMPRESA PIZZAROTTI
ISCRITTO ORDINE
Ordine degli Ingegneri della Provincia di Parma n. 2441

Titolo Elaborato:
Viabilità ordinaria e di adduzione all' Autostazione Trecasali - Terre Verdiane
Variante S.P.10 all' abitato di Viarolo
Planimetria di progetto rotatoria PV-1

Data Emissione Progetto: 18/03/2014
Scala: 1:500

Identif. Elaborato:

N.RO SOSTITUITO	CODICE COMMESSA	LOTTO	FASE	ENTE	AMBITO	CAT. OPERA	N.RO OPERA	PARTE OPERA	TIPO DOC.	N.RO PROGR. DOC.	REVISIONE
	RAAA	1	E	I	VO	VO	01	C	PL	005	B

Rev.	Data	DESCRIZIONE REVISIONE	Redatto	Controllato	Approvato
E					
D					
C					
B	28/04/2015	Modifica opera TS27 a seguito richieste Consorzio di Bonifica	TRF	NIGRELLI	MAZZOLI
A	30/06/2014	EMISSIONE PROGETTO ESECUTIVO	TRF	NIGRELLI	MAZZOLI