NELLA POSA IN OPERA DELLA SEGNALETICA VERTICALE,
SI DEVE RISPETTARE QUANTO PRESCRITTO
DAL D.P.R. n. 495 dd. 16.12.1992 e s.m.i. "REGOLAMENTO DI ESECUZIONE DEL CODICE DELLA STRADA" RELATIVAMENTE ALLA VISIBILITA' DEI SEGNALI (SPAZIO DI AVVISTAMENTO TRA IL CONDUCENTE ED IL SEGNALE STESSO LIBERO DA OSTACOLI).

LE TIPOLOGIE DELLE STRUTTURE (CAVALLETTI, PORTALI ALTI, PORTALI LATERALI E FARFALLE), SONO PURAMENTE INDICATIVE. PER LE LUCI DELLE STESSE SI VEDANO LE TAVOLE SPECIFICHE DI CARPENTERIA CON L'ABACO DEI CARTELLI.

LA SEGNALETICA PREVISTA DEVE ESSERE CONFORME AI MODELLI E TIPI DI CUI AL DECRETO DEL PRESIDENTE DELLA REPUBBLICA DEL 16.12.1992 - n. 495 , MODIFICATO ED INTEGRATO DAL DECRETO DEL PRESIDENTE DELLA REPUBBLICA DEL 16.09.1996 - n. 610 ED EVENTUALI SUCCESSIVE MODIFICHE E / O INTEGRAZIONI.

Segnaletica verticale	- art. 39 Codice della Strada
Segnaletica orizzontale	- art. 40 Codice della Strada
Segnali luminosi	- art. 41 Codice della Strada
Segnali complementari	- art. 42 Codice della Strada

KEY – PLAN – V001

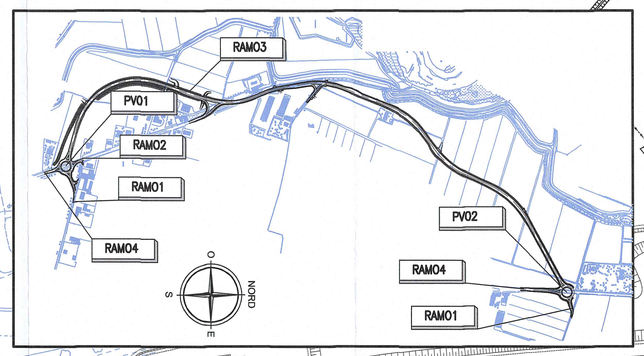

LEGENDA

ELEMENTI DI CARATTERE GENERALE

FONTEVIVO (PR)	INDICAZIONE COMUNI (PROVINCIA)	A15 AUTOSTRADA DELLA CISA E 31	INDICAZIONE AUTOSTRADE ESISTENTI
	CONFINI COMUNALI	LA SPEZIA A15 E 31	INDICAZIONE DIREZIONE AMBITO AUTOSTRADALE
	CONFINI PROVINCIALI	TRECASALI	INDICAZIONE DIREZIONE AMBITO EXTRAURBANO

istruttoria provincia prot. n° 80210 del 16/12/2014

b) previsti cartelli a 150 metri dalla "striscia trasversale di dare precedenza", segnale di "circolazione rotatoria" (fig.27) e segnale di "preavviso di dare precedenza" (fig.38), entrambi con pellicola di classe 1
e) nelle isole spartitraffico: in corrispondenza della cuspide tra corsia di uscita e anello carrabile della rotatoria, segnali di "direzione extraurbani" (fig.249), secondo il caso pratico di cui alla figg. 255 ("gruppo segnaletico") del regolamentoC.d.S
- I segnali di preavviso saranno dimensionati e posizionati secondo quanto prescritto dal C.d.S e suo regolamento. Dimensioni conformi al art. 80 tab. II.16-17-18-19-20-21. Posizione planimetrica conforme al art. 126.

- resi conformi al DPR 142 495/92 i raccordi con la viabilità esistente SP10 di Cremona del ramo sud della rotatoria PV2

KEY–PLAN–LOTTO 01

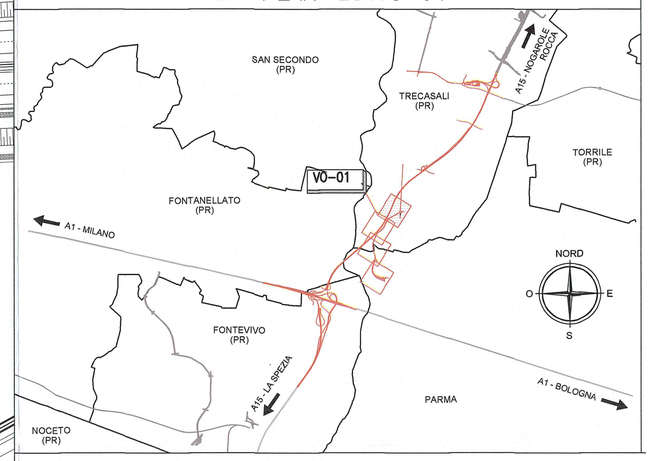

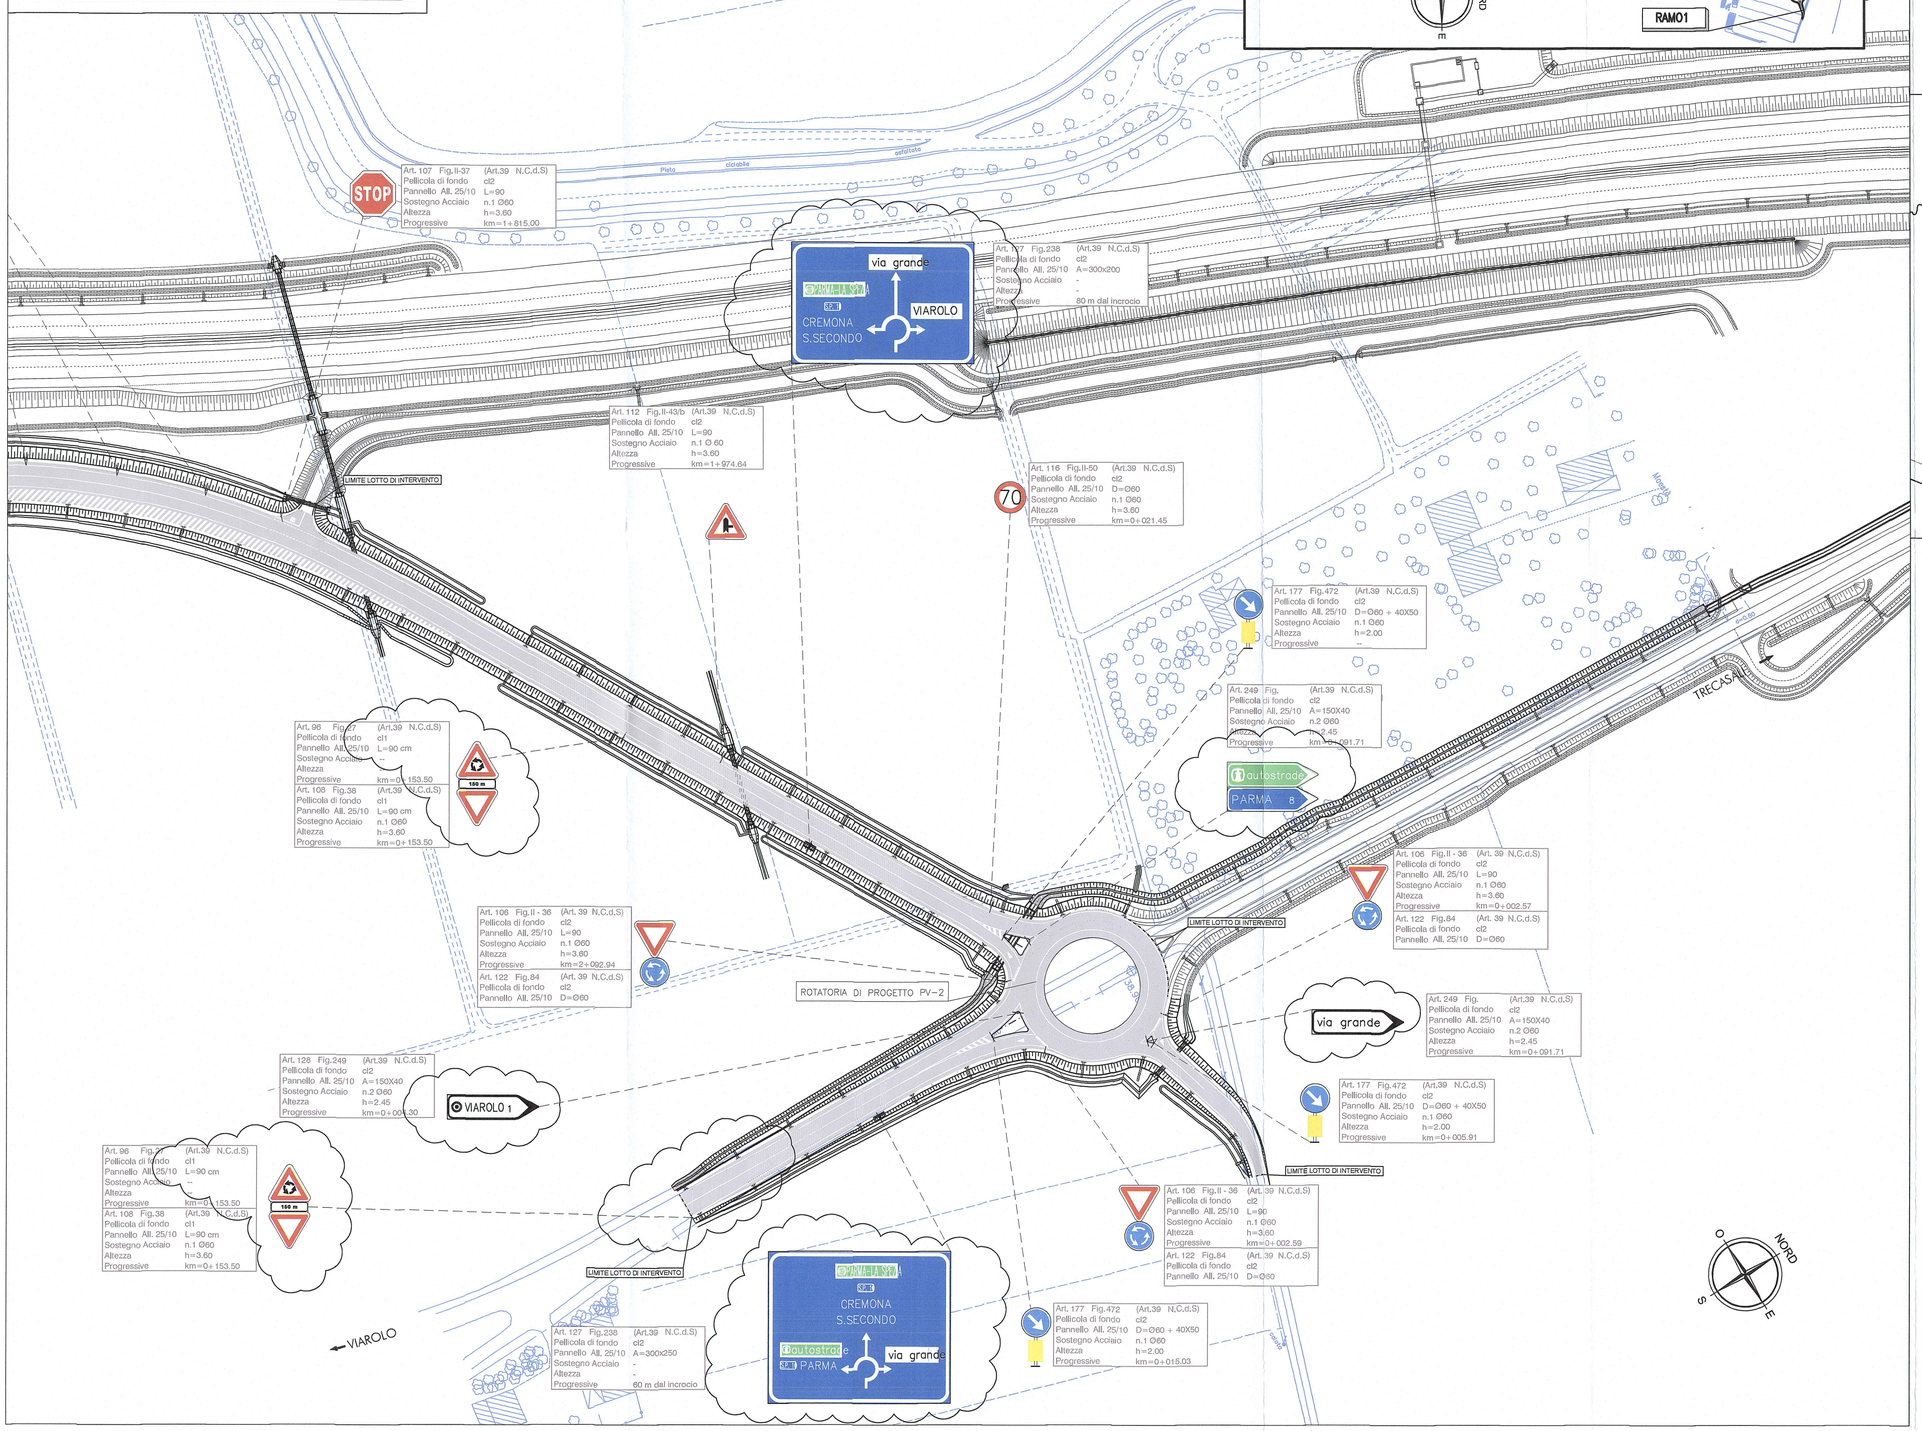

Committente:

AUTOCAMIONALE DELLA CISA S.p.A.
Via Camboara 26/A - Frazione Ponte Taro - 43015 NOCETO (PR)

Impresa Esecutrice:

PIZZAROTTI FONDATA NEL 1910

AUTOSTRADA DELLA CISA A15
RACCORDO AUTOSTRADALE A15/A22
CORRIDOIO PLURIMODALE TIRRENO–BRENNERO
RACCORDO AUTOSTRADALE FRA L' AUTOSTRADA DELLA CISA-FONTEVIVO (PR) E L' AUTOSTRADA DEL BRENNERO-NOGAROLE ROCCA (VR). I LOTTO.

C.U.P. G61B04000060008 | C.I.G. 307068161E

PROGETTO ESECUTIVO

AUTOCAMIONALE DELLA CISA S.p.A.
Il Direttore TIGRE: | Il Responsabile del Procedimento: | Il Presidente:

IMPRESA PIZZAROTTI & C. S.p.A.
Il Direttore Tecnico: Il Responsabile di Progetto Dott. Ing. Luca Bondanelli

Il Geologo: NA

PROGETTAZIONE DI:
PIZZAROTTI FONDATA NEL 1910
A.T.I.: idroesse engineering MANDATARIA; ROCK SOIL S.p.A. MANDANTE; ViA ENGINEERING S.r.l. MANDANTE

Il Progettista:
Ing. Fabio Nigrelli
Ordine degli ingegneri della Provincia di Palermo n. 3581

Coordinatore per la Sicurezza in fase di Progettazione:
Ing. Giovanni Maria Cepparotti
Ordine degli Ingegneri della Provincia di Viterbo n. 392

Consulenza specialistica a cura di:
NA

Progettista Responsabile Integrazione Prestazioni Specialistiche:
Impresa Pizzarotti & C. S.p.A.
Ing. Pietro Mazzoli
Ordine degli Ingegneri della Provincia di Parma n. 821
Dott. Ing. PIETRO MAZZOLI
IMPRESA PIZZAROTTI
ISCRITTO ORDINE
INGEGNERI PARMA n.821

Titolo Elaborato:
Viabilità ordinaria e di adduzione all' Autostazione
Trecasali - Terre Verdiane
Variante S.P.10 all' abitato di Viarolo
Planimetria segnaletica orizzontale e verticale - Tav. 4/4

Data Emissione Progetto: 18/03/2014
Scala: 1:1000

Identif. Elaborato:

NURO IDENTIFICATIVO	CODICE COMMESSA	LOTTO	FASE	ENTE	AMBITO	CAT. OPERA	NURO OPERA	PARTE OPERA	TIPO DOC.	NURO PROGR. DOC.	REVISIONE
	RAAA	1	E	I	VO	VO	01	L	PL	004	C

Rev.	Data	DESCRIZIONE REVISIONE	Redatto	Controllato	Approvato
E					
D					
C	27/01/2015	istruttoria provincia prot. n° 80210 del 16/12/2014 e correzione refusi	TBF	NIGRELLI	MAZZOLI
B	10/10/2014	istruttoria RINA prot. n° 720 del 08/09/2014	TBF	NIGRELLI	MAZZOLI
A	30/06/2014	RIEMISSIONE PROGETTO ESECUTIVO	F. LANDO	NIGRELLI	MAZZOLI