


LEGENDA MODIFICHE 12/12/2014  
Girato il Profilo e inserite le indicazioni richieste

NOTE GENERALI

- LE QUOTE ALTIMETRICHE SONO ESPRESSE IN METRI
- TUTTE LE MISURE SONO ESPRESSE IN CENTIMETRI
- TUTTI GLI ANGOLI SONO ESPRESSE IN GRADI CENTESIMALI

CARATTERISTICHE DEI MATERIALI

- CALCESTRUZZO MACRO DI SOTTOFONDAZIONE CLASSE DI RESISTENZA MINIMA : C 12/15	- CONGLOMERATO CEMENTIZIO: CLASSE DI RESISTENZA MINIMA : C 25/30 CLASSE DI ESPOSIZIONE AMBIENTALE : X02 CLASSE DI CONTENUTO CLORURI : 0,40 CLASSE DI CONSISTENZA : S4 DIMENSIONE AGGREGATO MASSIMA : 32mm CORRISPONDENTE RAPPORTO A/C MAX : 0,50	FONDAZIONE DIRETTA
- ACCIAIO IN BARRILE PER C.A. : B450C solabile controllato in stabilimento		
PER I MATERIALI CHE NON ESPRESSAMENTE INDICATO FARE RIFERIMENTO A QUANTO RIPORTATO NELLE RELAZIONI DI CALCOLO		

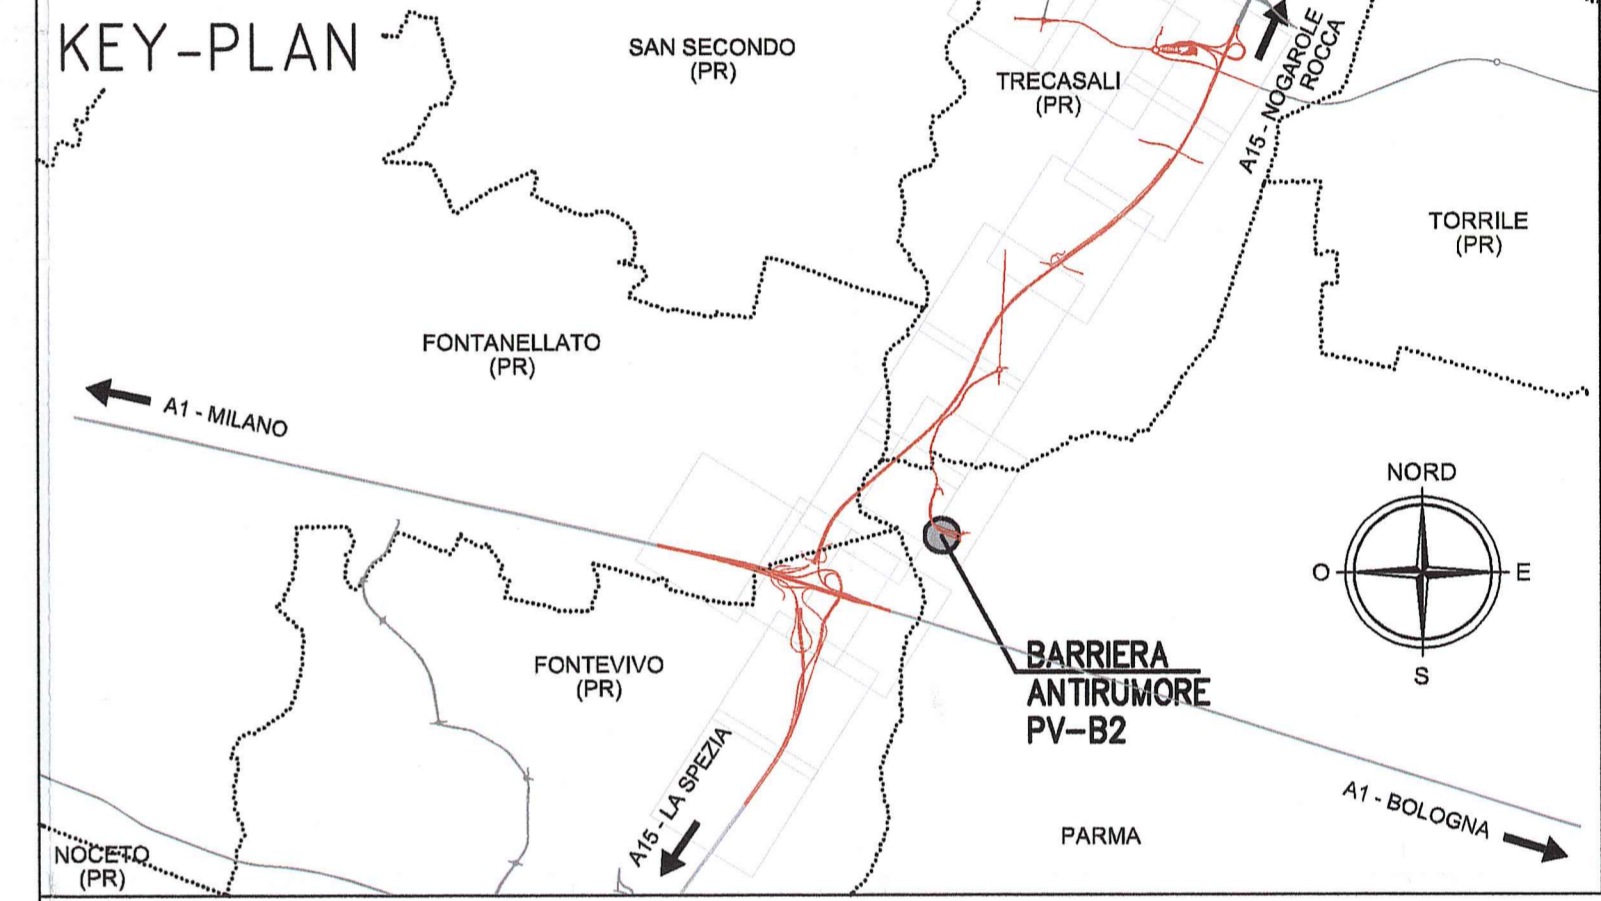

Autocamionale della CISA S.p.A.  
Via Camboara 26/A - Frazione Ponte Taro - 43015 NOCETO (PR)

IMPRESA PIZZAROTTI & C. S.p.A.  
FONDATA NEL 1910

AUTOSTRADA DELLA CISA A15  
RACCORDO AUTOSTRADALE A15/A22  
CORRIDOIO PLURIMODALE TIRRENO-BRENNERO  
RACCORDO AUTOSTRADALE FRA L'AUTOSTRADA DELLA CISA-FONTEVIVO (PR)  
E L'AUTOSTRADA DEL BRENNERO-NOGAROLE ROCCA (VR). I LOTTO.  
C.U.P. G61B0400060008 C.I.G. 307068161E

PROGETTO ESECUTIVO

AUTOCAMIONALE DELLA CISA S.p.A.  
Il Direttore TIBRE: [Signature] Il Responsabile del Procedimento: [Signature] Il Progettista: [Signature]

Il Responsabile dei lavori: [Signature]

IMPRESA PIZZAROTTI & C. S.p.A.  
Il Direttore Tecnico: [Signature] Il Geologo: NA

PROGETTAZIONE DI:  
idressse engineering, ROCKSOUL S.p.A., VIA S.p.A.

Il Progettista:  
Ing. Fabio Nigrelli  
Ordine degli Ingegneri della Provincia di Palermo n.3581

Coordinatore per la Sicurezza in fase di Progettazione:  
Ing. Giovanni Maria Cepparotti  
Ordine degli Ingegneri della Provincia di Viterbo n. 392

Consulenza specialistica a cura di:  
NA

Progettista Responsabile Integrazione Prestazioni Specialistiche:  
Impresa Pizzarotti & C. s.p.a. Ing. PIETRO MAZZOLI  
Impresa Pizzarotti & C. s.p.a. Ing. PIETRO MAZZOLI  
Ordine degli Ingegneri della Provincia di Parma n.821

Viabilità ordinaria e di adduzione all'Autostazione Trecasali-Terre Verdiane  
Variante S.P. 10 all'abitato di Viarolo  
Barriere antirumore  
Barriera longitudinale - PV-B2

Data Emissione Progetto: 18/03/2014  
Scala: 1:100

Identif. Elaborato:	NUMERO IDENTIFICATIVO	CODICE COMMISSIONE	LOTTO	FASE	ENTE	ANNO	DATA OPERA	NUMERO OPERA	PARTE OPERA	TIPO DOC.	NUMERO PROC. DOC.	REVISIONE	
		RAAA	1	E	I	VO	VO	01	R	PR	001	B	
Rev.	Data	DESCRIZIONE REVISIONE					Redatto	Controllato	Approvato				
B	12/12/2014	Introduzione A15					POLLUZZI	NIGRELLI	MAZZOLI				
A	04/07/2014	RIEMMISSIONE PROGETTO ESECUTIVO					POLLUZZI	NIGRELLI	MAZZOLI				