




D= -1.76 L= 732.66  
Pa= -0.24% Sv= 732.66

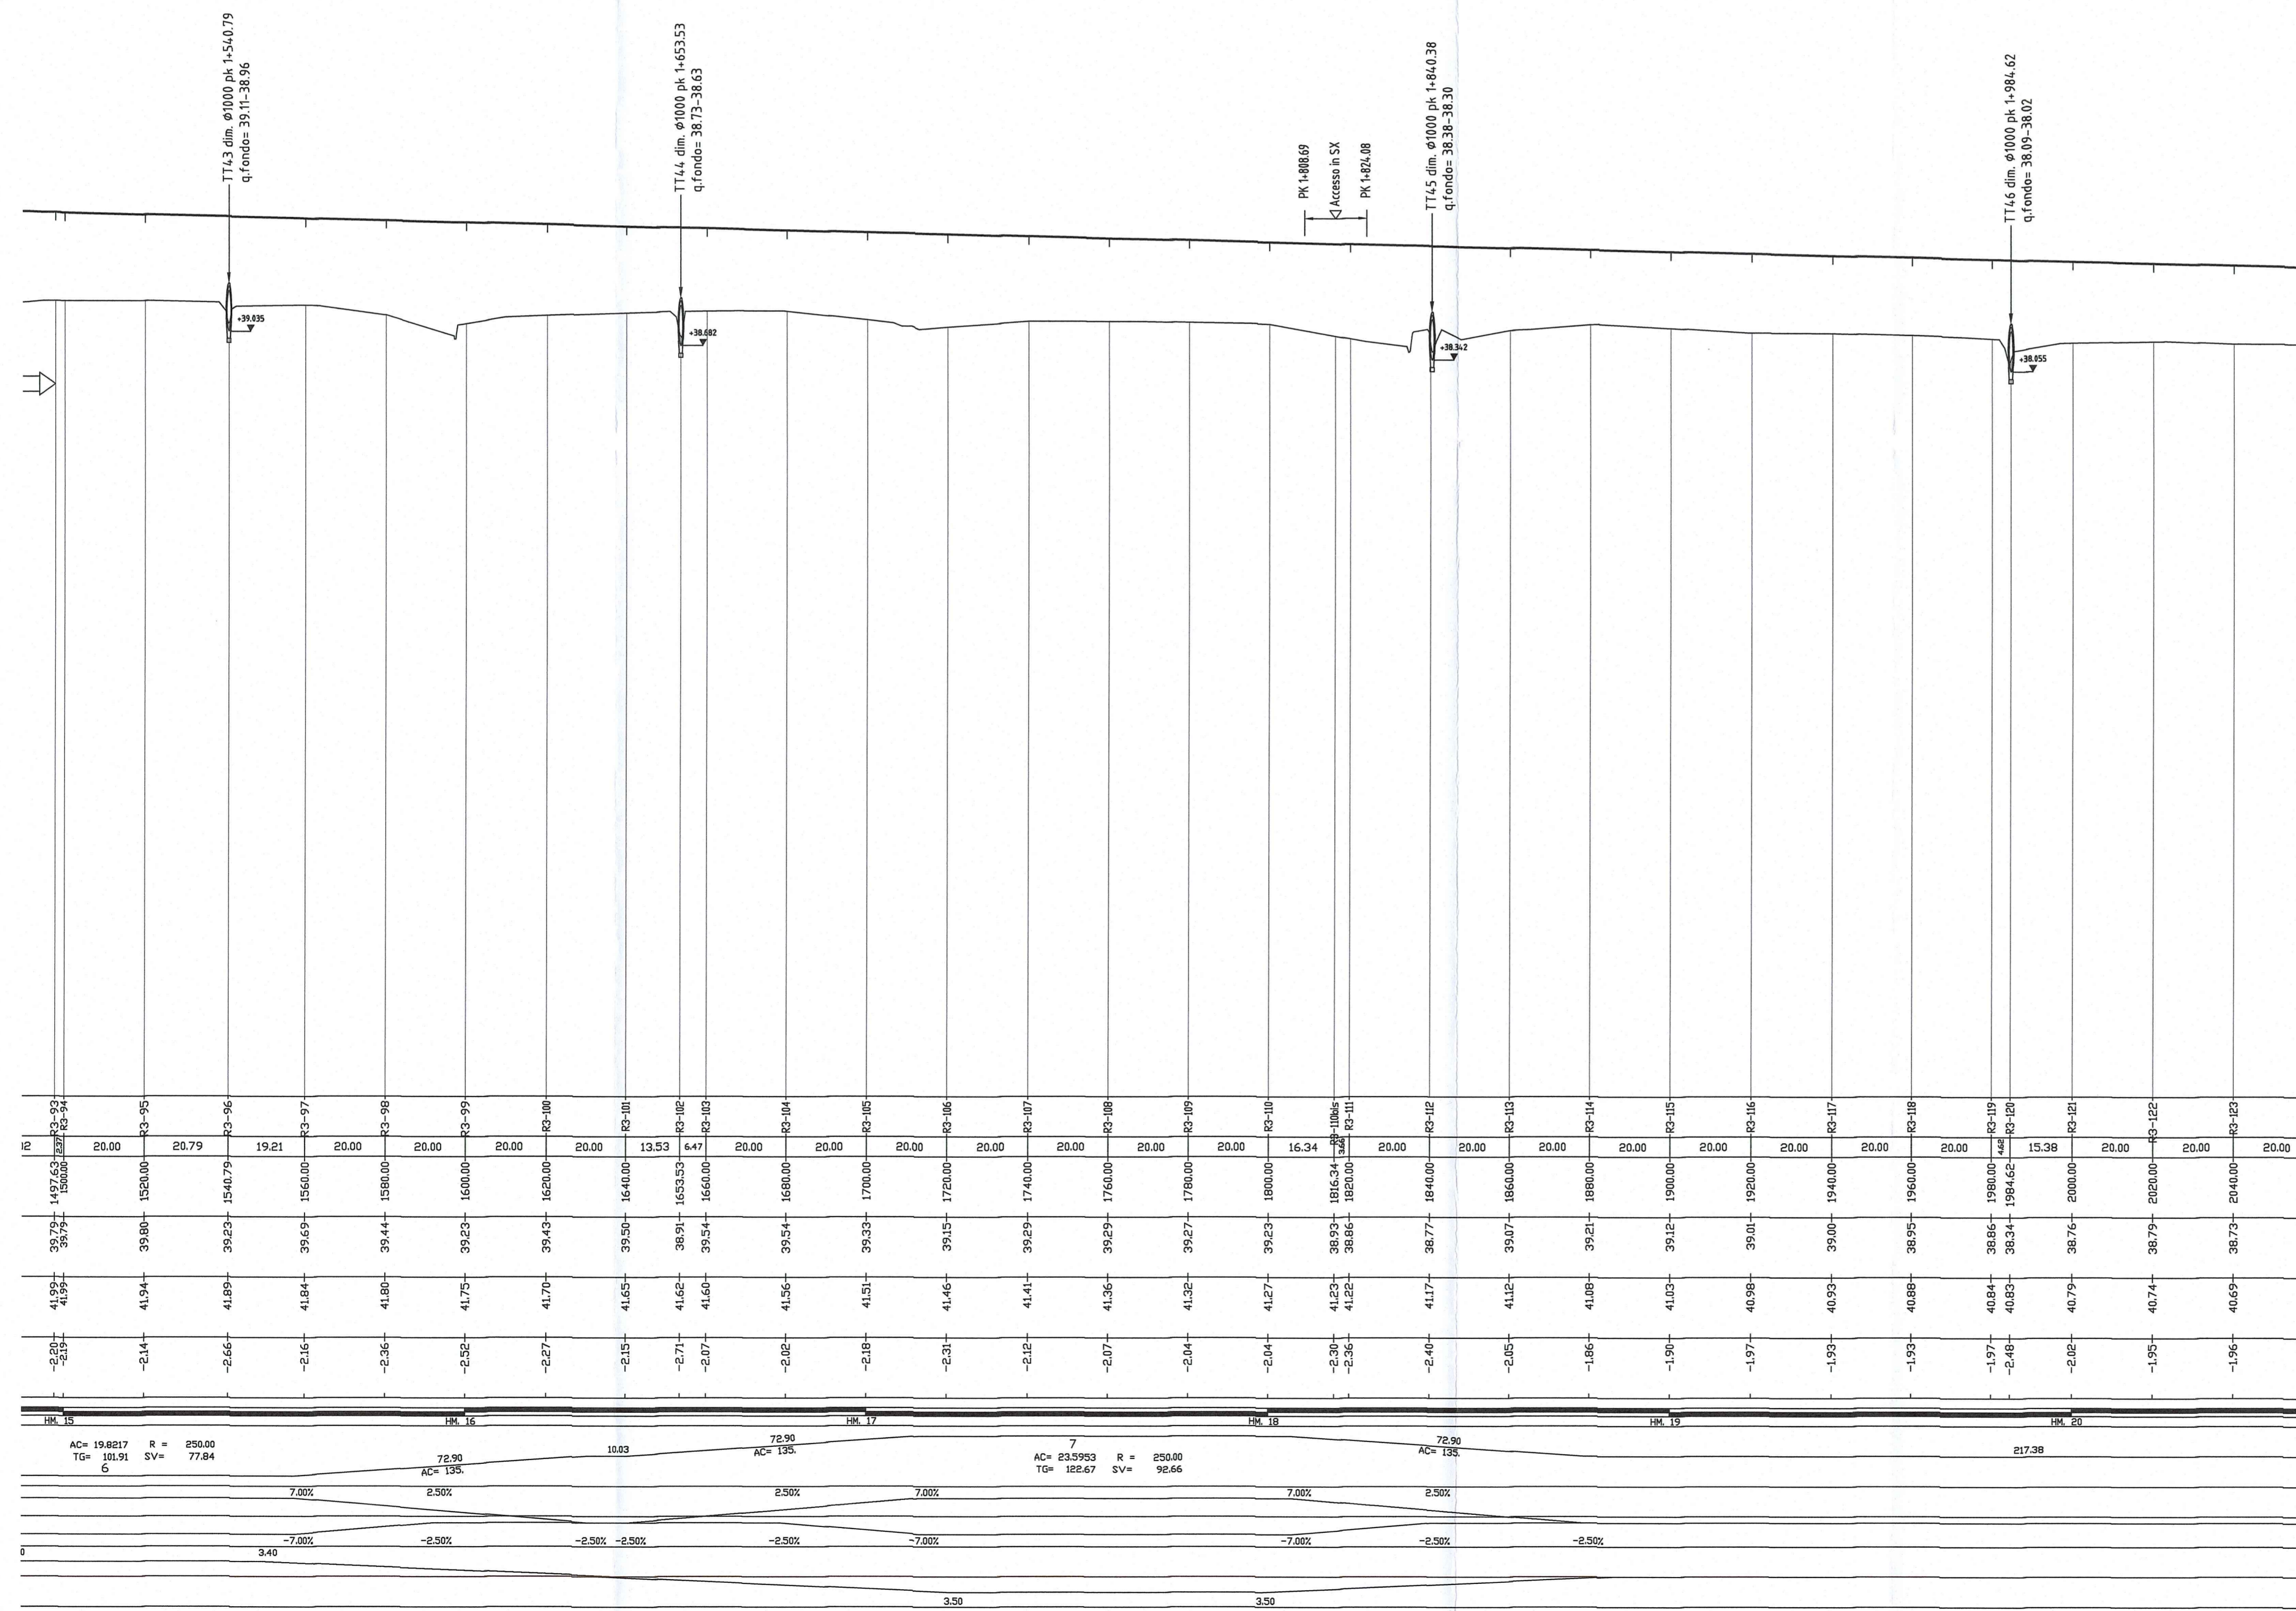

KEY-PLAN-LOTTO 01

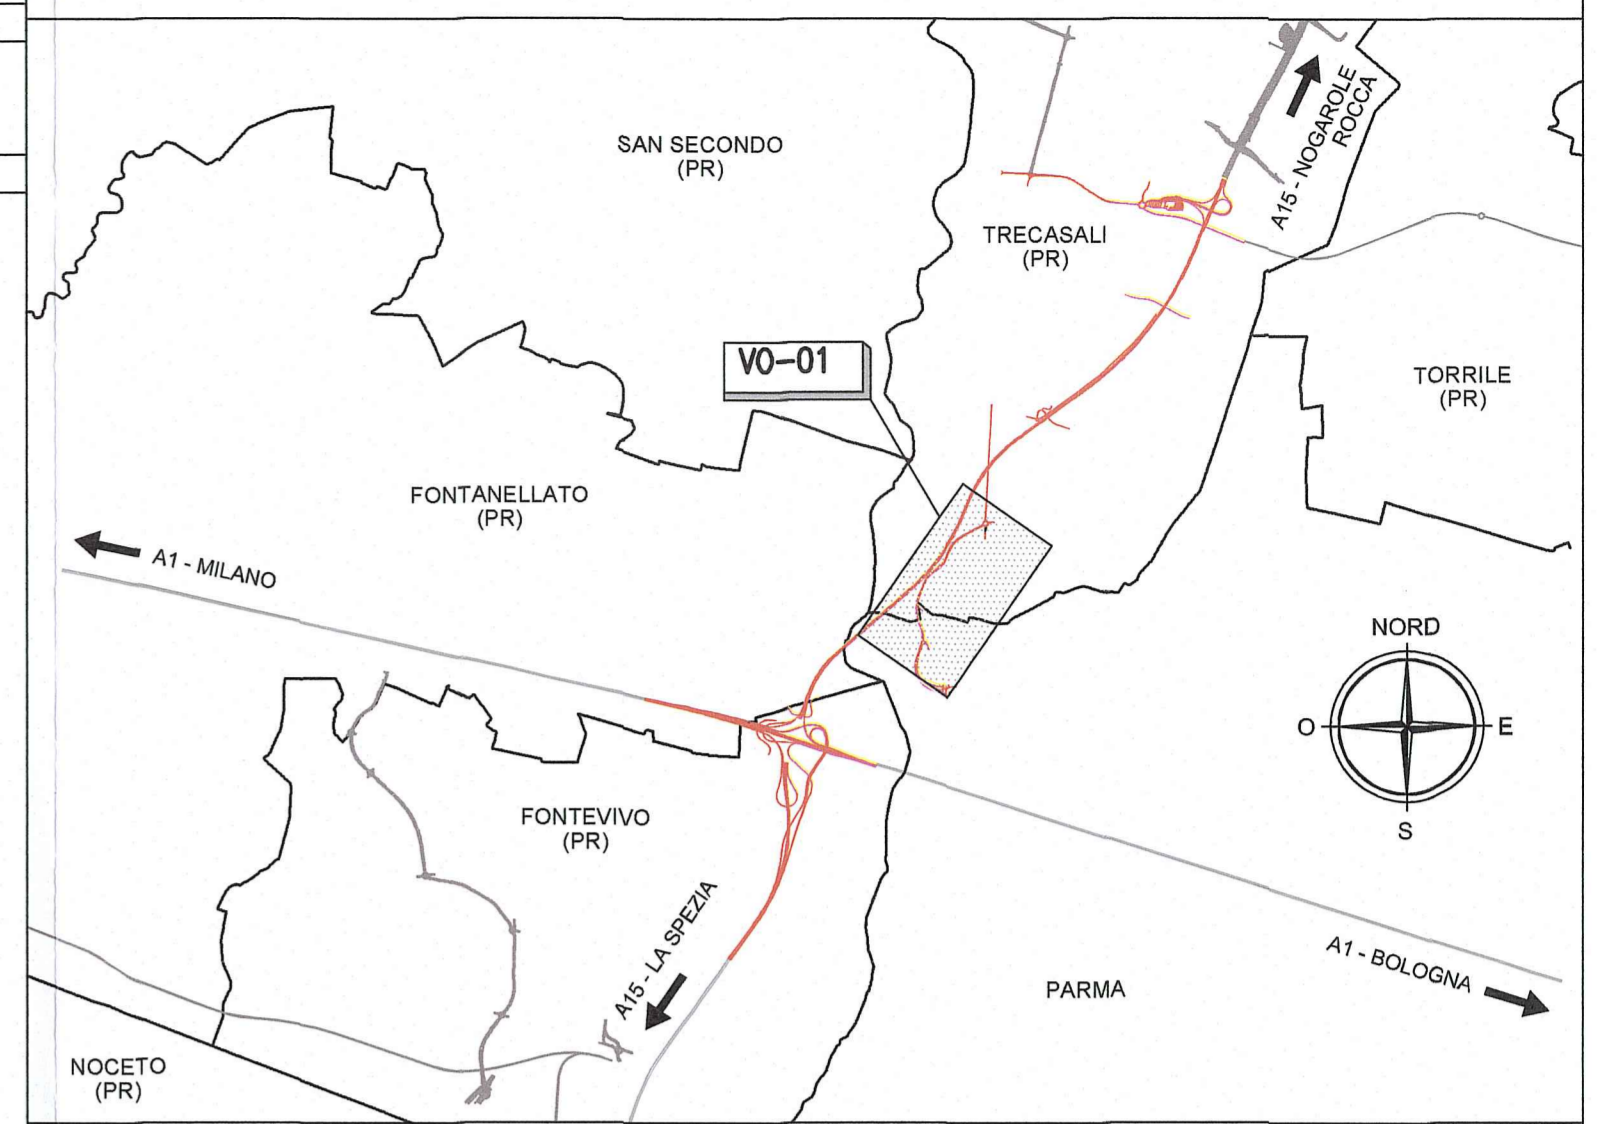

KEY-PLAN-VO01

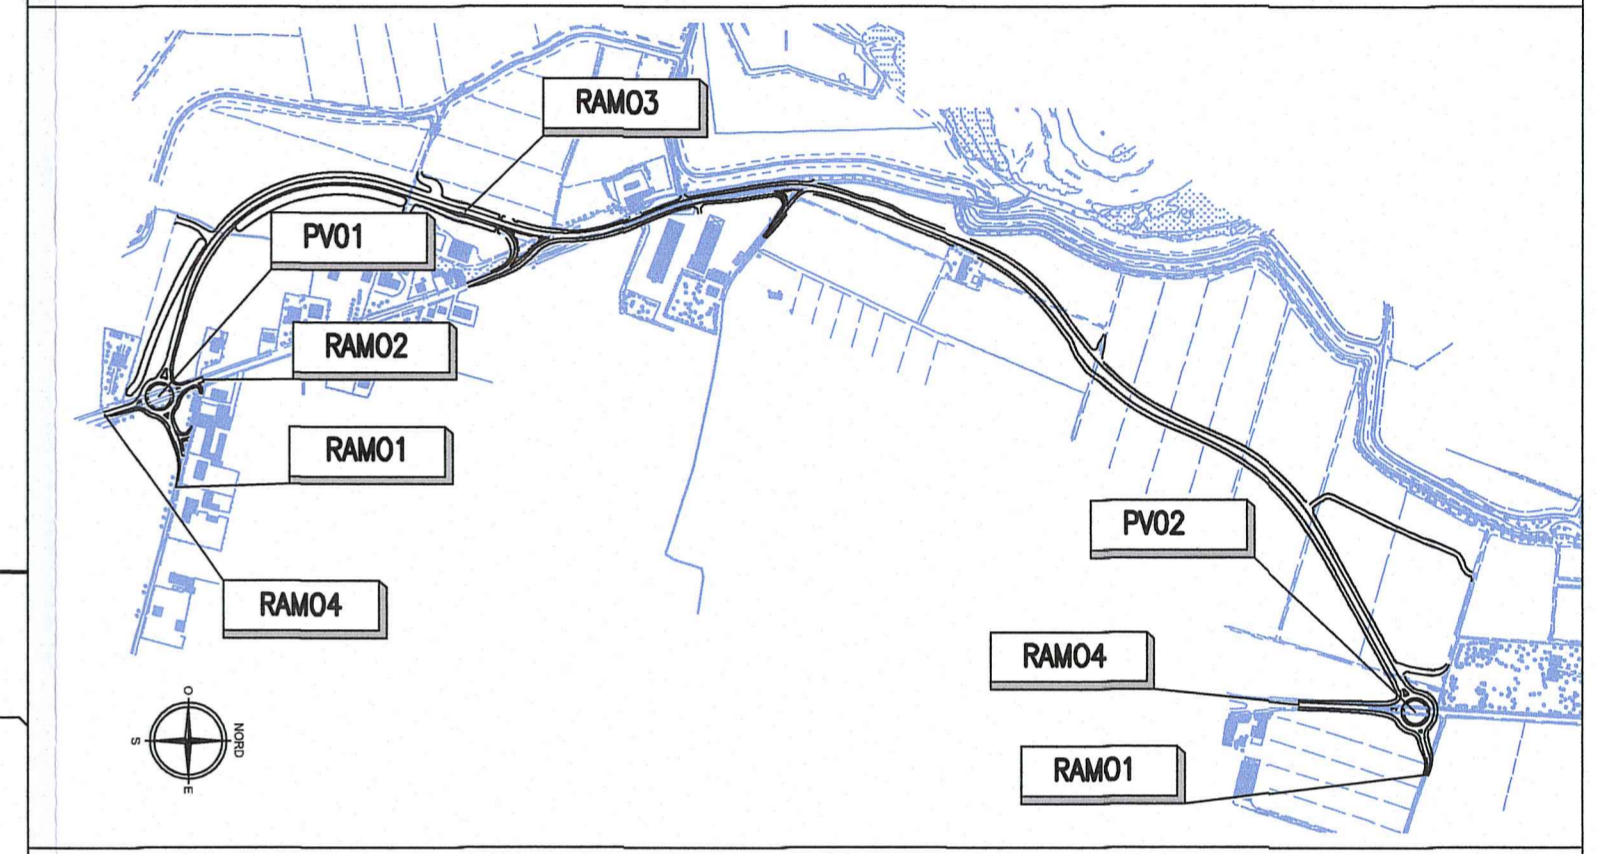

**Autocamionale della CISA S.p.A.**  
Via Camboara 26/A - Frazione Ponte Tarò - 43015 NOCETO (PR)

**Impresa Esecutrice:**  
**PIZZAROTTI**  
FONDATA NEL 1910

**Autosstrada della CISA A15 Raccordo Autostradale A15/A22 Corridoio plurimodale Tirreno-Brennero Raccordo Autostradale fra l'Autostrada della CISA-Fontevivo (PR) e l'Autostrada del Brennero-NOGAROLE ROCCA (VR). I LOTTO.**  
C.U.P. G61B04000060008 C.I.G. 307068161E

**PROGETTO ESECUTIVO**

Il Direttore TIFBE: \_\_\_\_\_ Il Responsabile del Procedimento: \_\_\_\_\_ Il Presidente: \_\_\_\_\_

**IMPRESA PIZZAROTTI & C. S.p.A.**  
Il Direttore Tecnico: *Dot. Ing. Luca Bonanelli*

Il Geologo: NA

**PROGETTAZIONE DI:**  
**PIZZAROTTI**  
FONDATA NEL 1910

**A.T.I. idresse engineering ROXSOUL VIA**

Il Progettista: **Ing. Fabio Nigrelli**  
Ordine degli Ingegneri della Provincia di Palermo n. 3551

Coordinatore per la Sicurezza in fase di Progettazione: **Ing. Giovanni Maria Cepparotti**  
Ordine degli Ingegneri della Provincia di Viterbo n. 392

Consulenza specialistica a cura di: NA

Progettista Responsabile **Ing. PIETRO MAZZOLI**  
Impresa Pizzarotti & C. S.p.A.  
Ing. Pietro Mazzoli  
ISCRITTO ORDINE INGEGNERI PARMA n.821

Titolo Elaborato: **Viabilità ordinaria e di adduzione all'Autostazione Trecasali - Terre Verdiane Variante S.P.10 all'abitato di Viarolo**  
Profilo longitudinale di progetto - Tav. 4/8

Data Emissione Progetto: 18/03/2014  
Scala: 1:1000/1:100

Identif. Elaborato:

N.RO IDENTIFICATIVO	COEVE COMMESSA	LOTTO	FASE	ENTE	AUT. OPERA	INT. OPERA	PARTE OPERA	TIPO DOC.	N.RO PROGR. DOC.	REVISIONE
RAAA	1	E	I	VO	VO	01	C	PR	004	A

Rev. Data: 30/06/2014  
DESCRIZIONE REVISIONE: RIEMMISSIONE PROGETTO ESECUTIVO  
Redatto: A. ZANELLATO  
Controllato: NIGRELLI  
Approvato: MAZZOLI