


Provincia	Emilia-Romagna	
Comune	Parma	
Elementi livellata	D= 0.00 P= 0.00%	L= 135.09 S= 135.09
Progressiva livellata	0.00	135.09

PR	0.00	PR	135.09
OP	43.20	OP	43.20

Modifica opera TS27 a seguito richieste Consorzio di Bonifica



PROFILO LONGITUDINALE ASSE VIARIO ROTATORIA PV-1

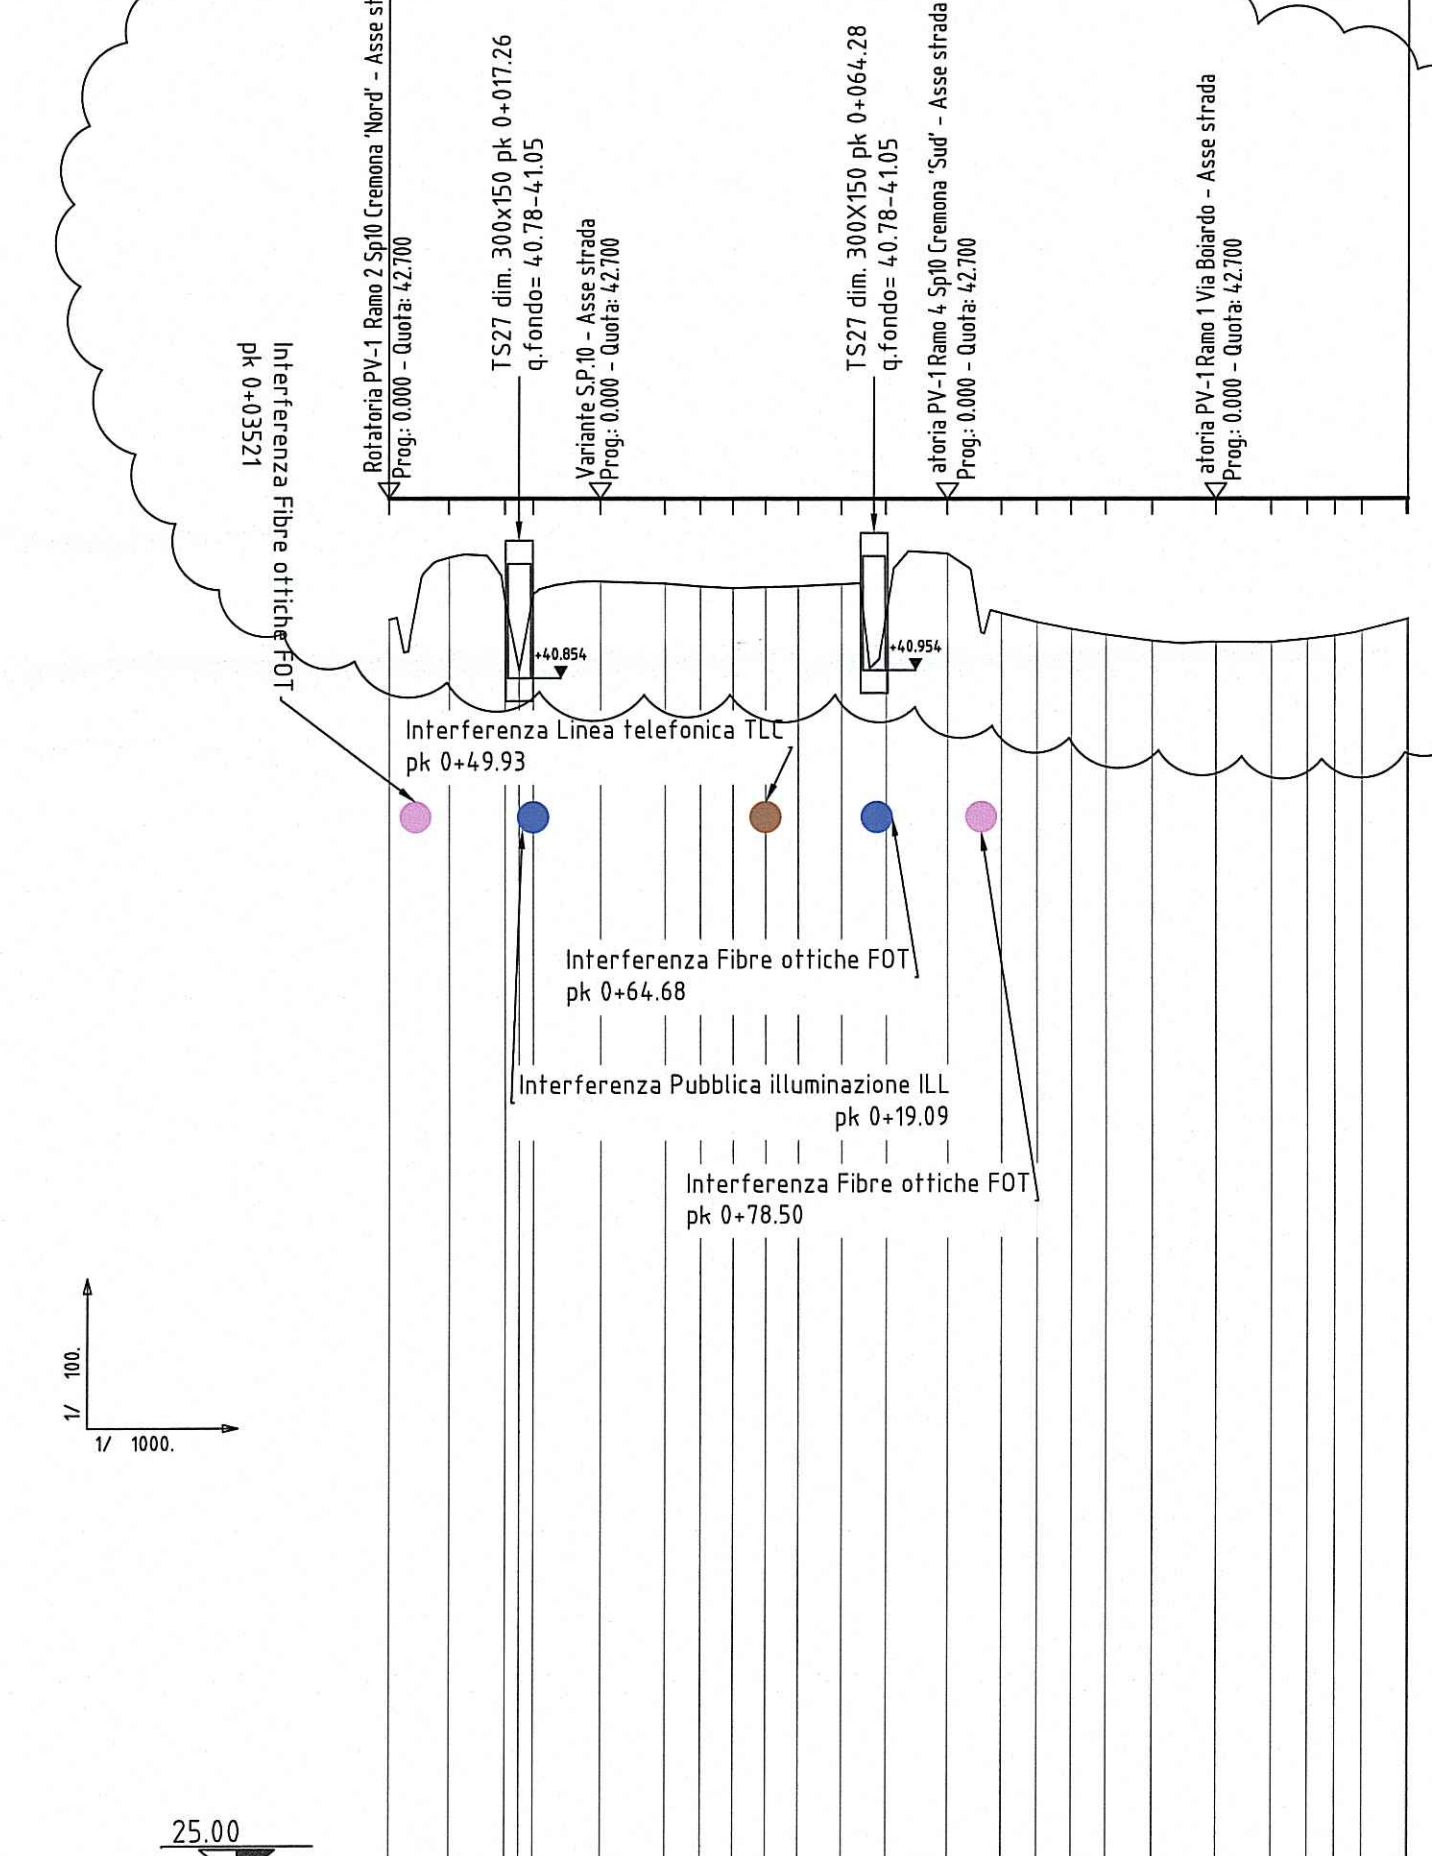


Numero sezioni (verticale)	PV-1
Distanze parziali	7.97
Distanze progressive	0.00
Quote del terreno	41.63
Quote del progetto	42.20
Quote terreno - progetto	-0.57
Ettometrie con annerimento	0
Andamento planimetrico	AC=100.0000 R= 21.50 TG= 21.50 SV= 33.77
Sopraelevazione cigli	SX 2.00% DX -2.00%
Allargamenti	


Provincia	Emilia-Romagna	
Comune	Parma	
Elementi livellata	D= -2.18 P= -3.59%	L= 60.82 S= 60.86
Progressiva livellata	64.32	103.22

PR	0.00	PR	64.32	PR	103.22		
OP	43.20	OP	43.13	OP	40.95	OP	46.75

ROTATORIA PV1

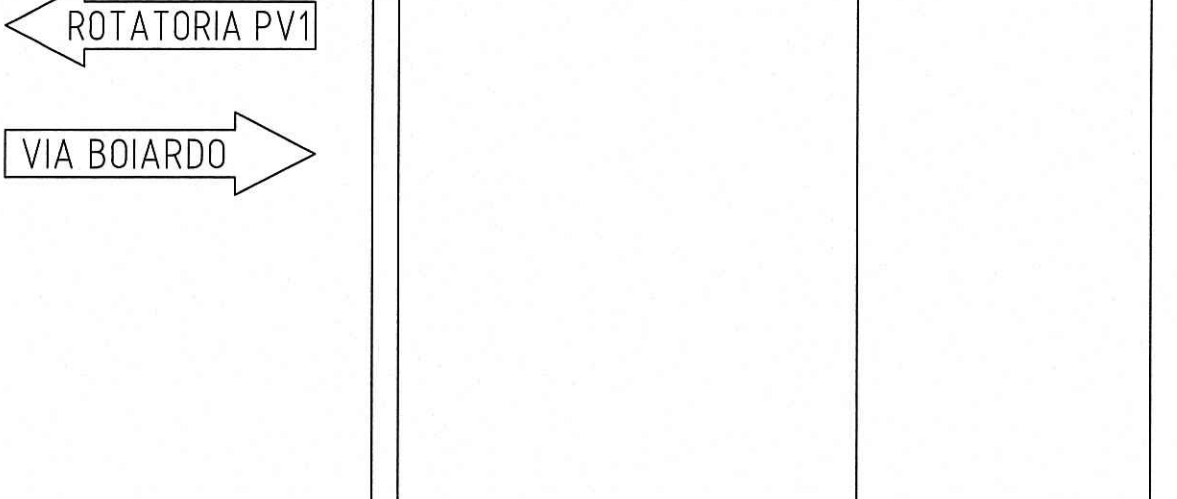

PROFILO LONGITUDINALE ASSE VIARIO ROTATORIA PV-1 RAMO 1 VIA BOIARDO

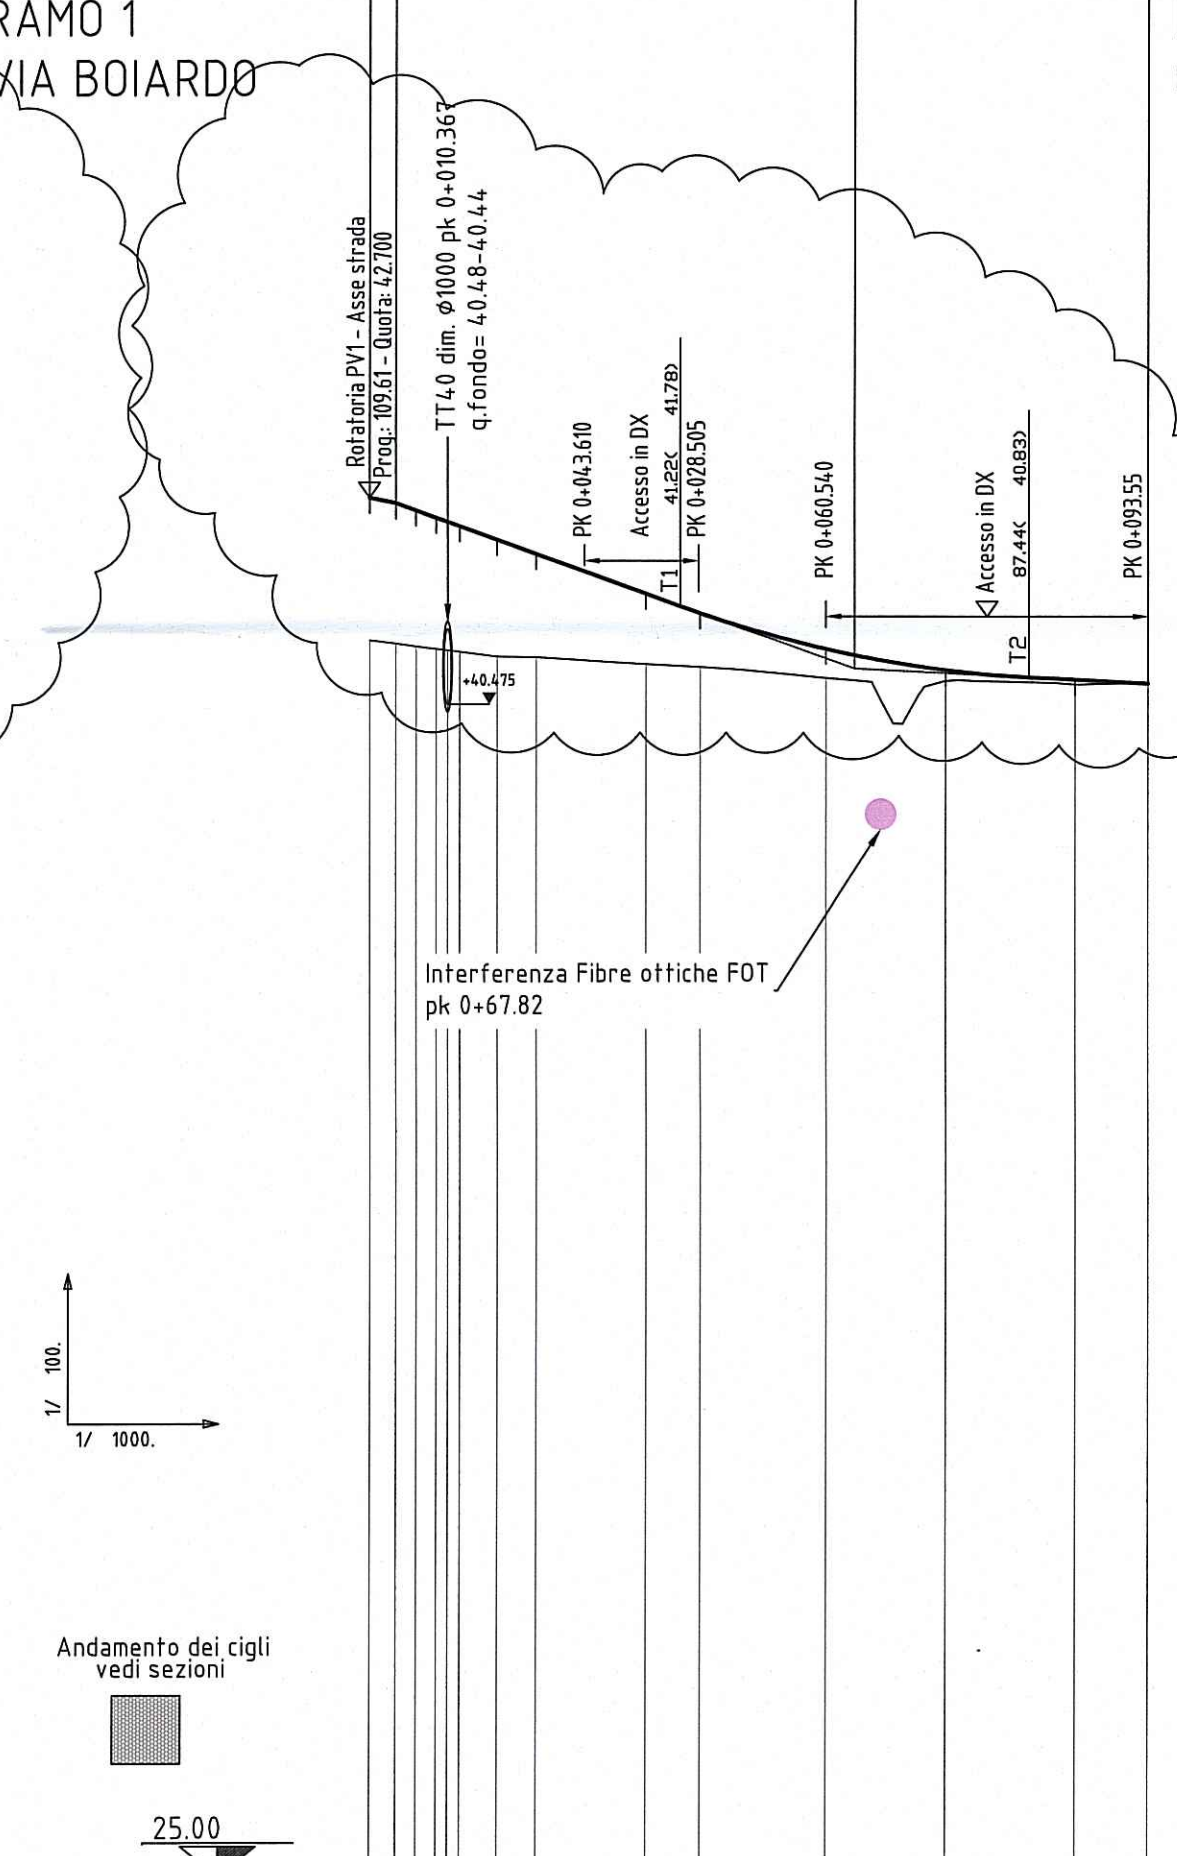


Numero sezioni (verticale)	RI-0
Distanze parziali	0.00
Distanze progressive	0.00
Quote del terreno	41.32
Quote del progetto	42.20
Quote terreno - progetto	-0.88
Ettometrie con annerimento	0
Andamento planimetrico	AC=100.0000 R= 21.50 TG= 21.50 SV= 33.77
Sopraelevazione cigli	SX -2.50% DX -2.50%
Allargamenti	


Provincia	Emilia-Romagna	
Comune	Parma	
Elementi livellata	D= 0.00 P= 0.00%	L= 42.37 S= 42.37
Progressiva livellata	66.66	68.66

PR	0.00	PR	66.66
OP	43.20	OP	42.28

ROTATORIA PV1

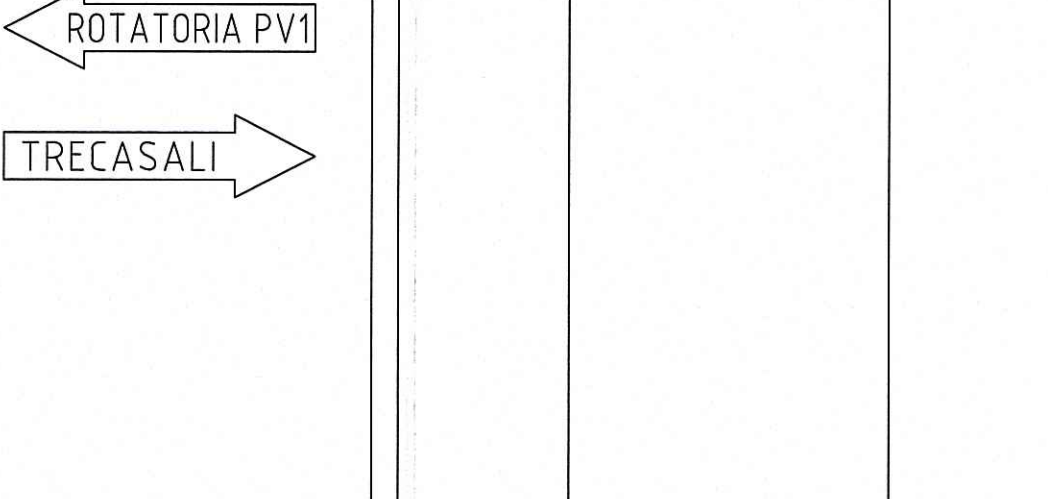

PROFILO LONGITUDINALE ASSE VIARIO ROTATORIA PV-1 RAMO 2 SP10 CREMONA 'NORD'

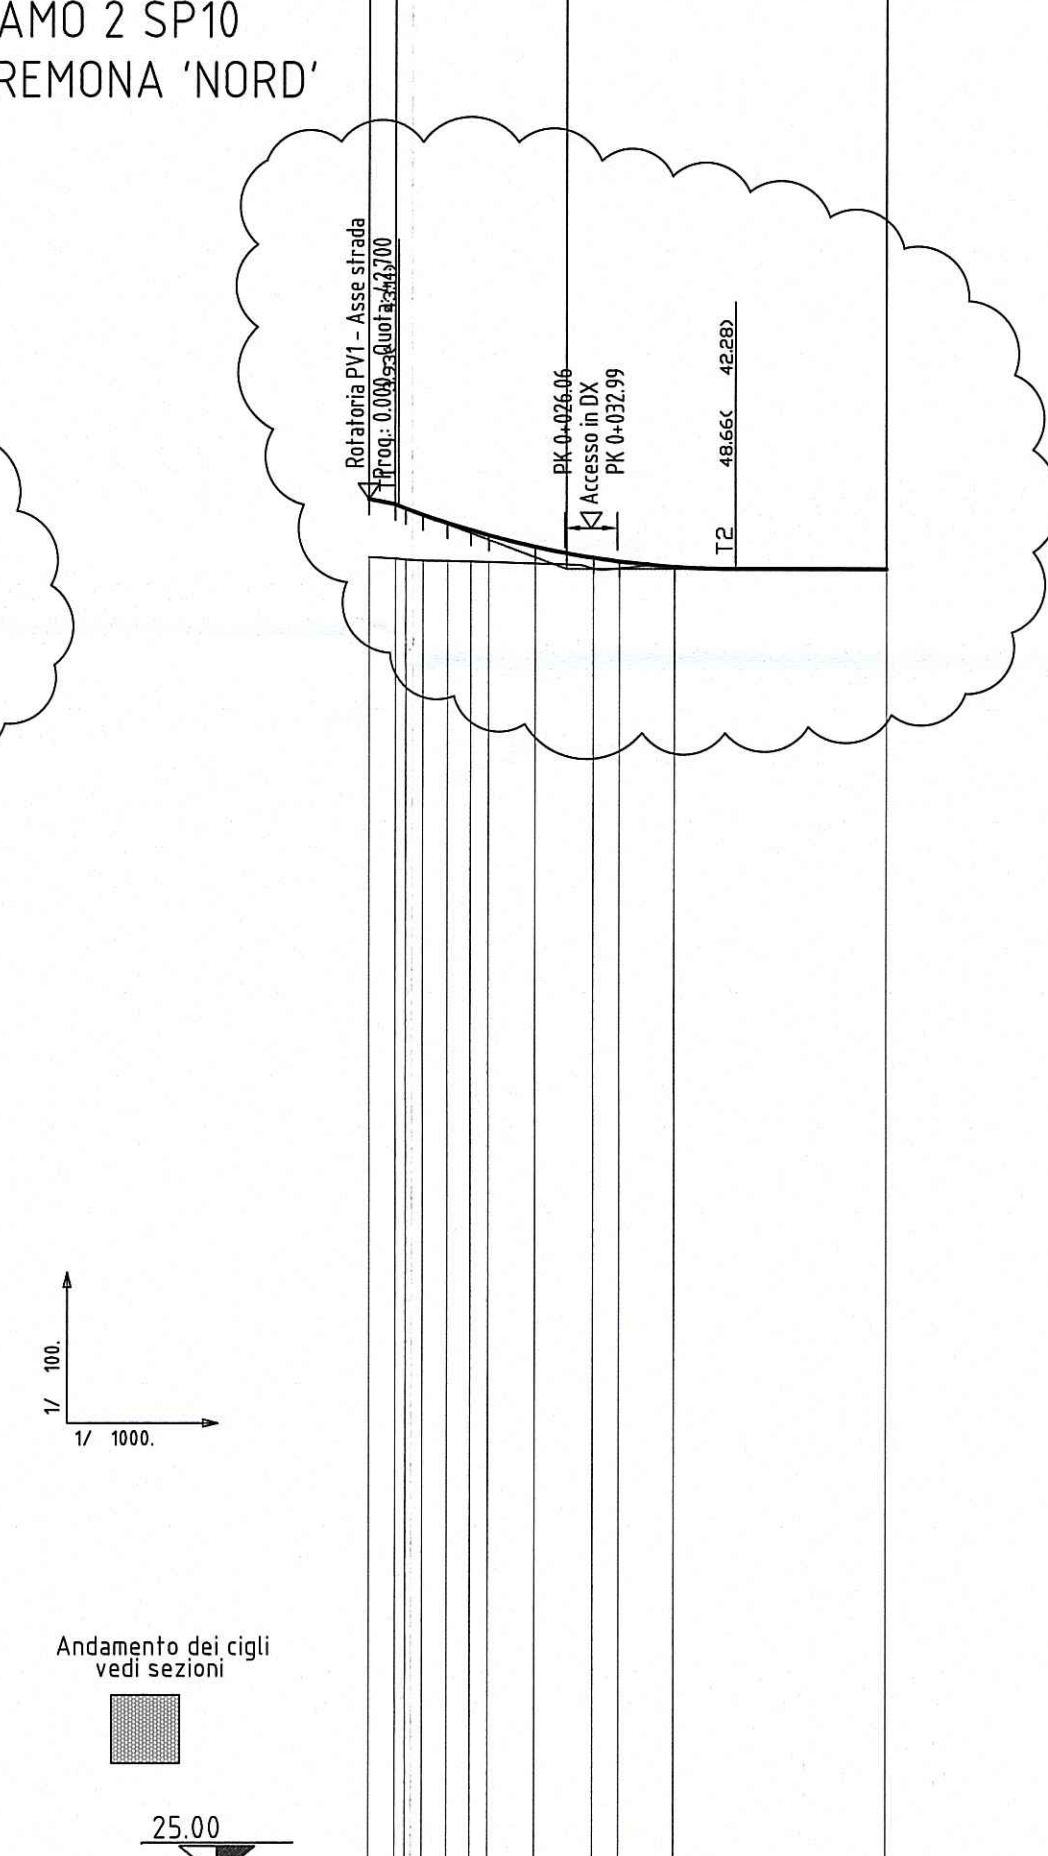


Numero sezioni (verticale)	R2-0
Distanze parziali	0.00
Distanze progressive	0.00
Quote del terreno	42.43
Quote del progetto	42.20
Quote terreno - progetto	0.23
Ettometrie con annerimento	0
Andamento planimetrico	AC=100.0000 R= 90.00 TG= 29.44 SV= 56.90
Sopraelevazione cigli	SX -2.50% DX -2.50%
Allargamenti	


Provincia	Emilia-Romagna	
Comune	Parma	
Elementi livellata	D= -0.57 P= -2.00%	L= 28.65 S= 28.65
Progressiva livellata	30.00	52.36

PR	0.00	PR	28.65	PR	52.36
OP	43.20	OP	42.63	OP	42.60



ROTATORIA PV1

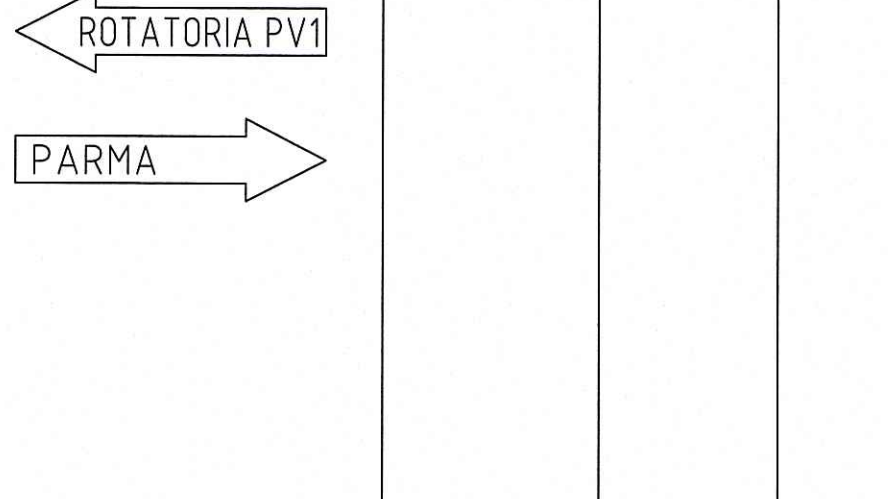

PROFILO LONGITUDINALE ASSE VIARIO ROTATORIA PV-1 RAMO 4 SP10 CREMONA 'SUD'

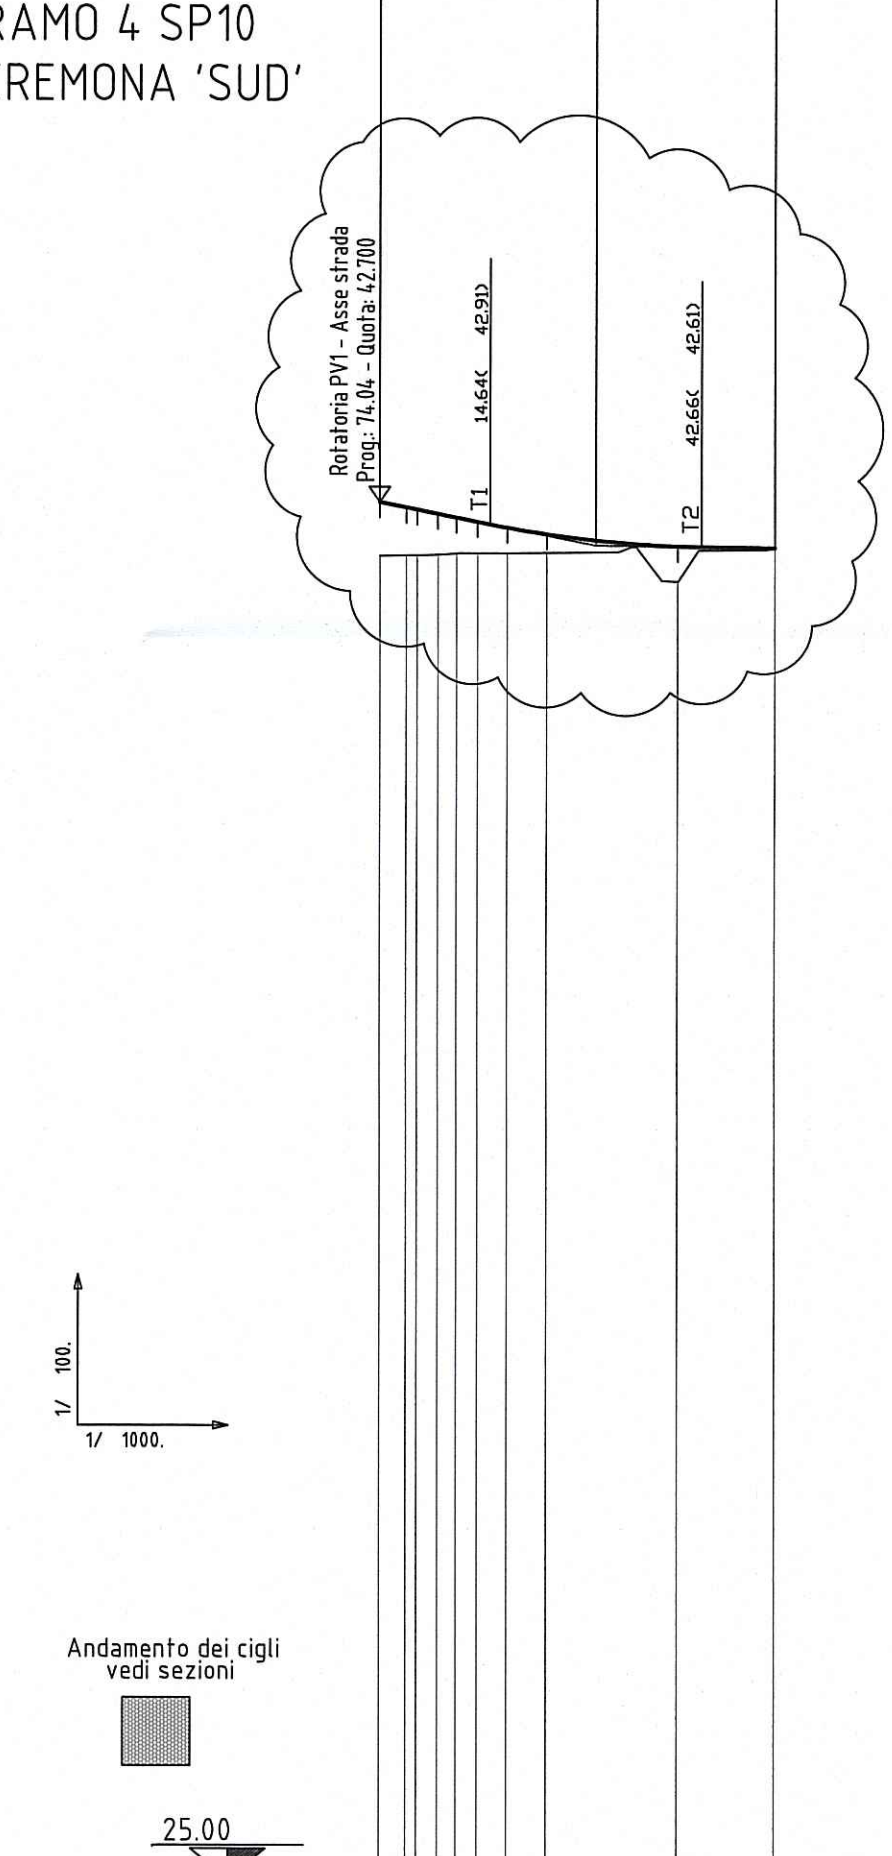

Numero sezioni (verticale)	R4-0
Distanze parziali	0.00
Distanze progressive	0.00
Quote del terreno	42.49
Quote del progetto	42.20
Quote terreno - progetto	0.29
Ettometrie con annerimento	0
Andamento planimetrico	AC=100.0000 R= 90.00 TG= 29.44 SV= 56.90
Sopraelevazione cigli	SX -2.50% DX -2.50%
Allargamenti	

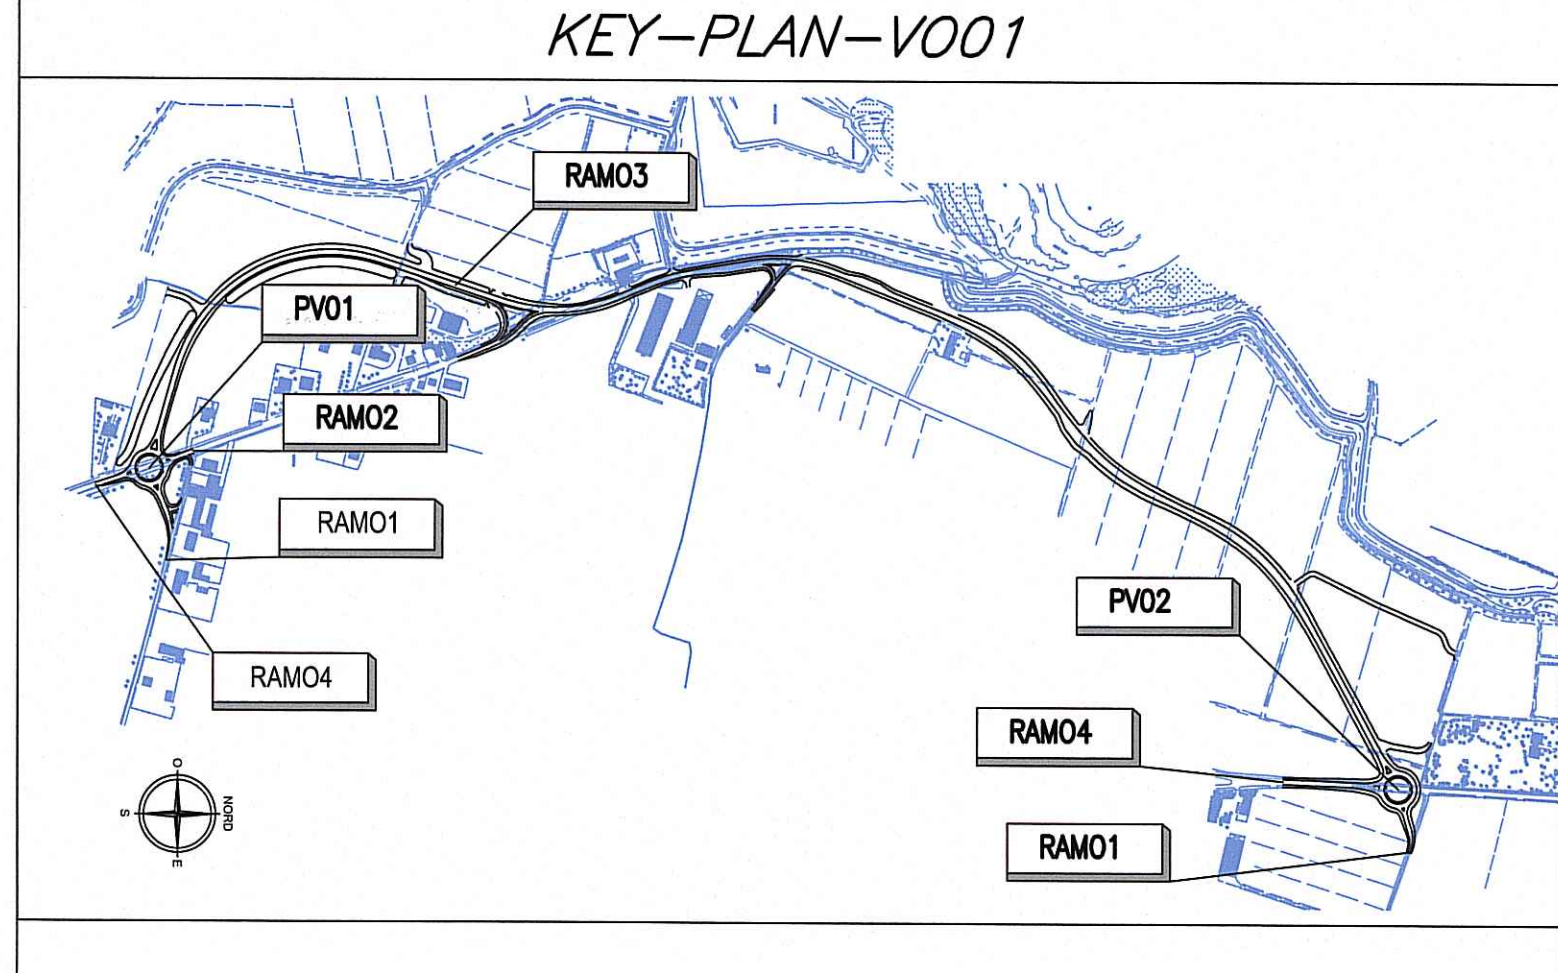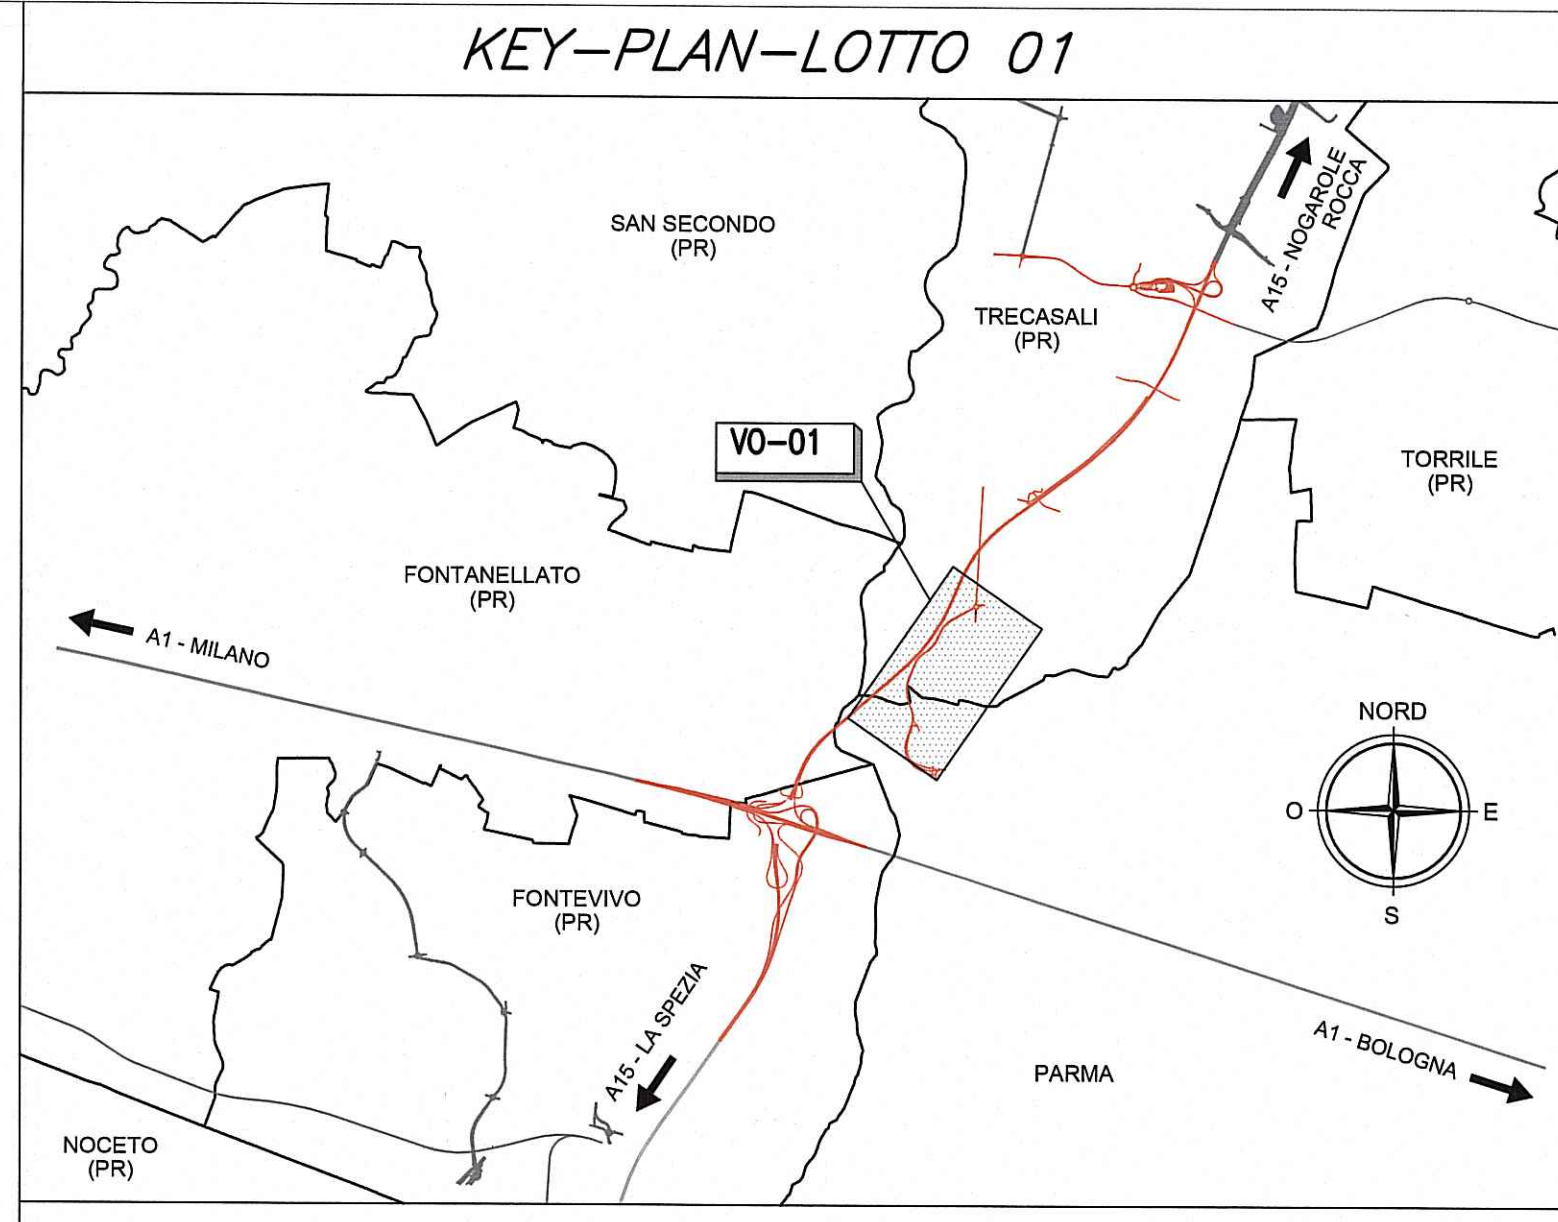

Autocamionale della CISA S.p.A. Via Camboara 26/A - Frazione Ponte Taro - 43015 NOCETO (PR)

PIZZAROTTI FONDATA NEL 1910

PROGETTO ESECUTIVO

Autocamionale della CISA S.p.A. Il Direttore: *[Signature]* Il Responsabile del Procedimento: *[Signature]* Il Presidente: *[Signature]*

IMPRESA PIZZAROTTI & C. S.p.A. Il Direttore Tecnico: *[Signature]* Il Geologo: NA

PROGETTAZIONE DI: **PIZZAROTTI** Il Progettista: Ing. Fabio Nigrelli

A.T.I.: **idroresse** **ROCKSOUL** **VIA** Coordinatore per la Sicurezza in fase di Progettazione: Ing. Giovanni Maria Cepparotti

Consulenza specialistica a cura di: **PIZZAROTTI** Progettista Responsabile Integrazione Prestazioni Specialistiche: **PIZZAROTTI**

TITOLO ELABORATO: Viabilità ordinaria e di adduzione all' Autostazione Trecasali - Terre Verdiane Variante S.P.10 all' abitato di Viarolo Profilo longitudinale di progetto - Tav. 5/8

Data Emissione Progetto: 18/03/2014

Scala: 1:1000/1:100

NUM. IDENTIFICATIVO	RAAA	LOTTO	1	FASE	E	ENTE	VO	AMBITO	VO	OPERA	01	PARTE OPERA	C	TIPO DOC.	PR	NUM. PROGE. DOC.	005	REVISIONE	B
---------------------	------	-------	---	------	---	------	----	--------	----	-------	----	-------------	---	-----------	----	------------------	-----	-----------	---