




Strada extraurbana secondaria
(categoria F)

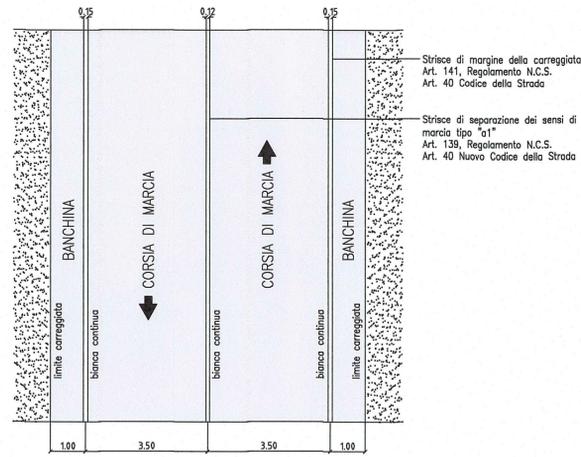


Strada extraurbana secondaria
(categoria F in corrispondenza di corsie di accelerazione e decelerazione)

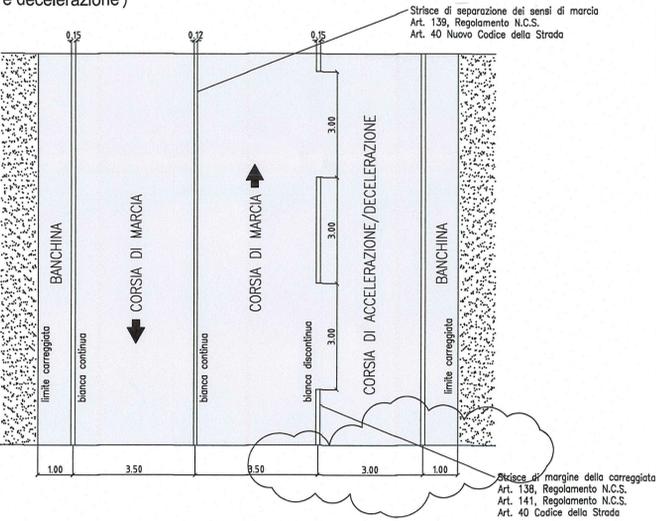


Strada extraurbana secondaria
(Categoria F - Corsia monodirezionale)

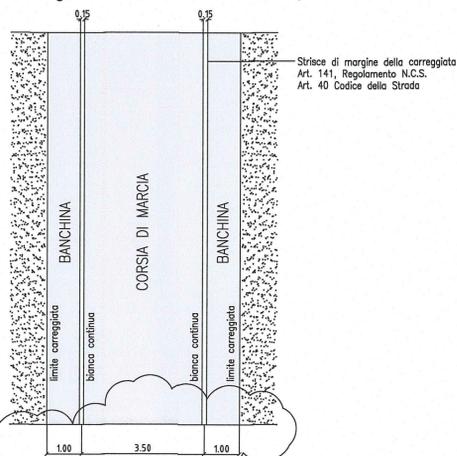

Strada extraurbana secondaria
(categoria F in corrispondenza di diramazioni e piazzole di sosta)

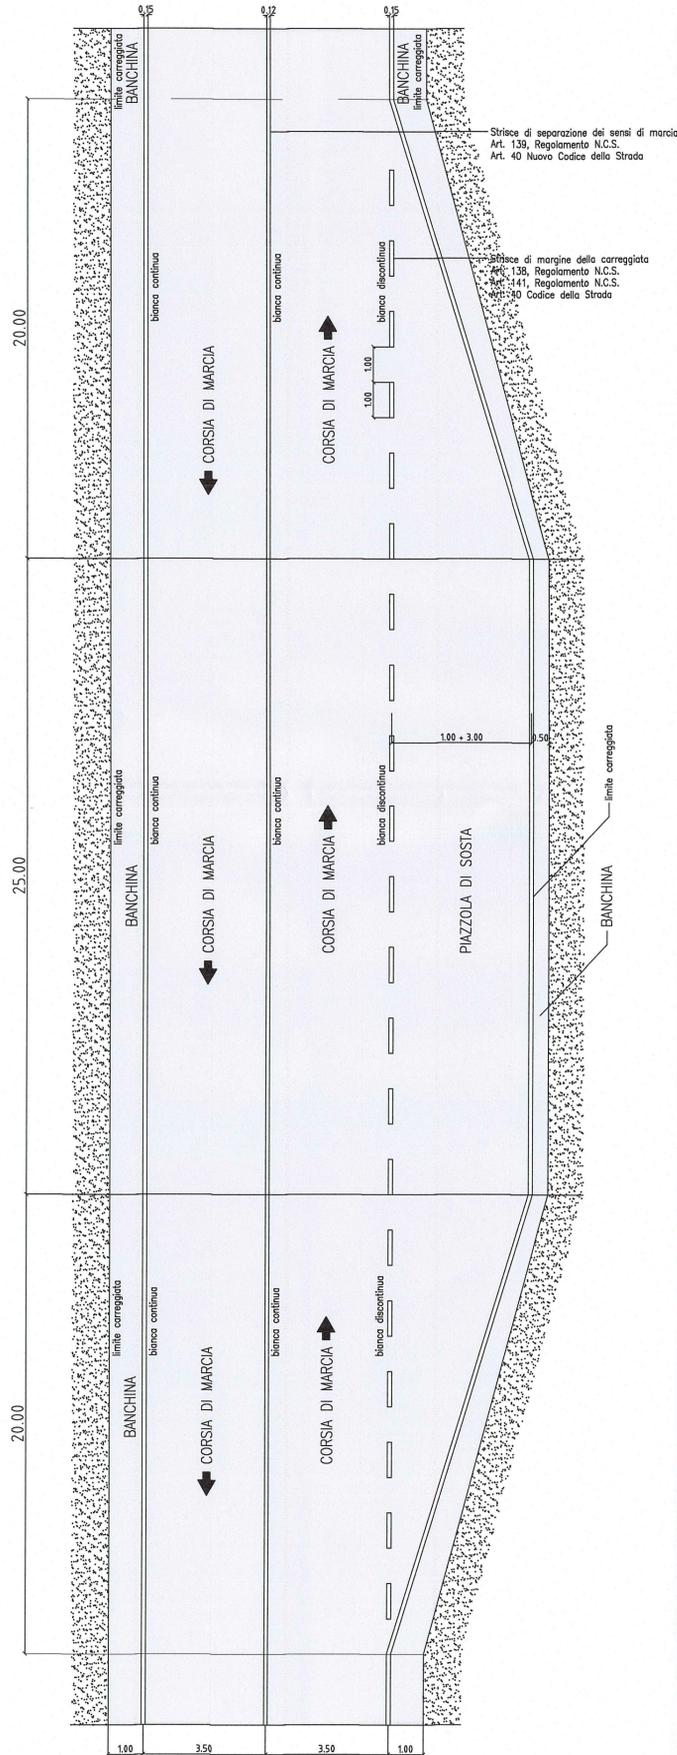


TRIANGOLO ELONGATO
SU STRADE F
Art.148 (Art.40 Cod.Str.)

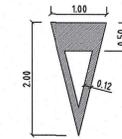


STRISCIA TRASVERSALE
art.144 (art.40 Cod.Str.)




ISCRIZIONE DI STOP
SU STRADE CON VP<50 Km/50
Art.144 (Art.40 Cod.Str.)

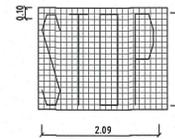

STRISCIA TRASVERSALE
COMPOSTA DA TRIANGOLI
art.144 (art.40 Cod.Str.)

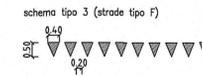

Zebrature svincoli e allargamento
art.150 (art.40 Cod.Str.)

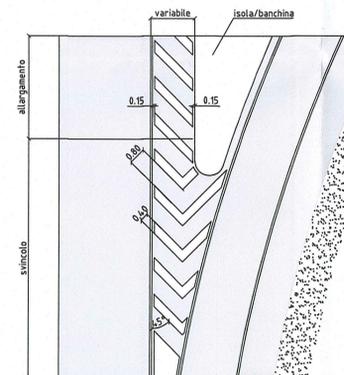

Pista ciclabile
(Categoria F bis)



istruttoria RINA prot. n° 730 del 08/09/2014
1/GMA/TRA infrastruttura viaria

NOTA 3316 punto 1
tipologici segnaletica orizzontale: aggiunto quote con la larghezza della banchina e della corsia di accelerazione/decelerazione
NOTA 3316 punto 2
tipologici segnaletica orizzontale: aggiunto quote con la larghezza delle banchine e della corsia monodirezionale

Committente: AUTOCAMIONALE DELLA CISA S.p.A. Via Camboara 26/A - Frazione Ponte Taro - 43015 NOCETO (PR)	
Impresa Esecutiva: PIZZAROTTI FONDATA NEL 1910	
AUTOSTRADA DELLA CISA A15 RACCORDO AUTOSTRADALE A15/A22 CORRIDOIO PLURIMODALE TIRRENO-BRENNERO RACCORDO AUTOSTRADALE FRA L' AUTOSTRADA DELLA CISA-FONTEVIVO (PR) E L' AUTOSTRADA DEL BRENNERO-NOGAROLE ROCCA (VR). I LOTTO. C.U.P. G61B0400060008 C.I.G. 307068161E	
PROGETTO ESECUTIVO	
Il Direttore TIENE:	Il Responsabile del Procedimento:
Il Presidente:	Il Geologo: NA
IMPRESA PIZZAROTTI & C. S.p.A. Il Direttore Tecnico: <i>Dot. Ing. Luca Bonanelli</i>	Il Progettista: Ing. Fabio Nigrelli Ordine degli Ingegneri della Provincia di Palermo n. 3581
PROGETTAZIONE DI: PIZZAROTTI FONDATA NEL 1910	Coordinatore per la Sicurezza in fase di Progettazione: Ing. Giovanni Maria Cepparotti Ordine degli Ingegneri della Provincia di Viterbo n. 392
A.T.I.: idresse engineering , ROCKSOIL , VIA	Progettista Responsabile: ING. PIETRO MAZZOLI Impresa Pizzarotti & C. S.p.A. Ing. Pietro Mazzoli Ordine degli Ingegneri della Provincia di Palermo n. 821
Consulenza specialistica a cura di: NA	Titolo Elaborato: Viabilità ordinaria e di adduzione all' Autostazione Trecasali - Terre Verdiane Variante S.P.10 all' abitato di Viarolo Tipologici segnaletica orizzontale
Data Emissione Progetto: 18/03/2014	Scala: 1:1000
Identif. Elaborato:	
N.RO IDENTIFICATIVO:	CODICE COMMESSA: RAAA
LOTTO: 1	FASE: E
ENTE: I	AMBITO: VO
CAT. OPERA: VO	N.RO OPERA: 01
PARTE OPERA: L	TIPO DOC.: PC
N.RO PROJ. DOC.: 001	REVISIONE: B
E	D
C	B
A	Rev.
Data	DESCRIZIONE REVISIONE
Redatto	Controlato
Approvato	Approvato