




CAMERETTA TIPO DA 200x200x180 h  
SCALA 1:25

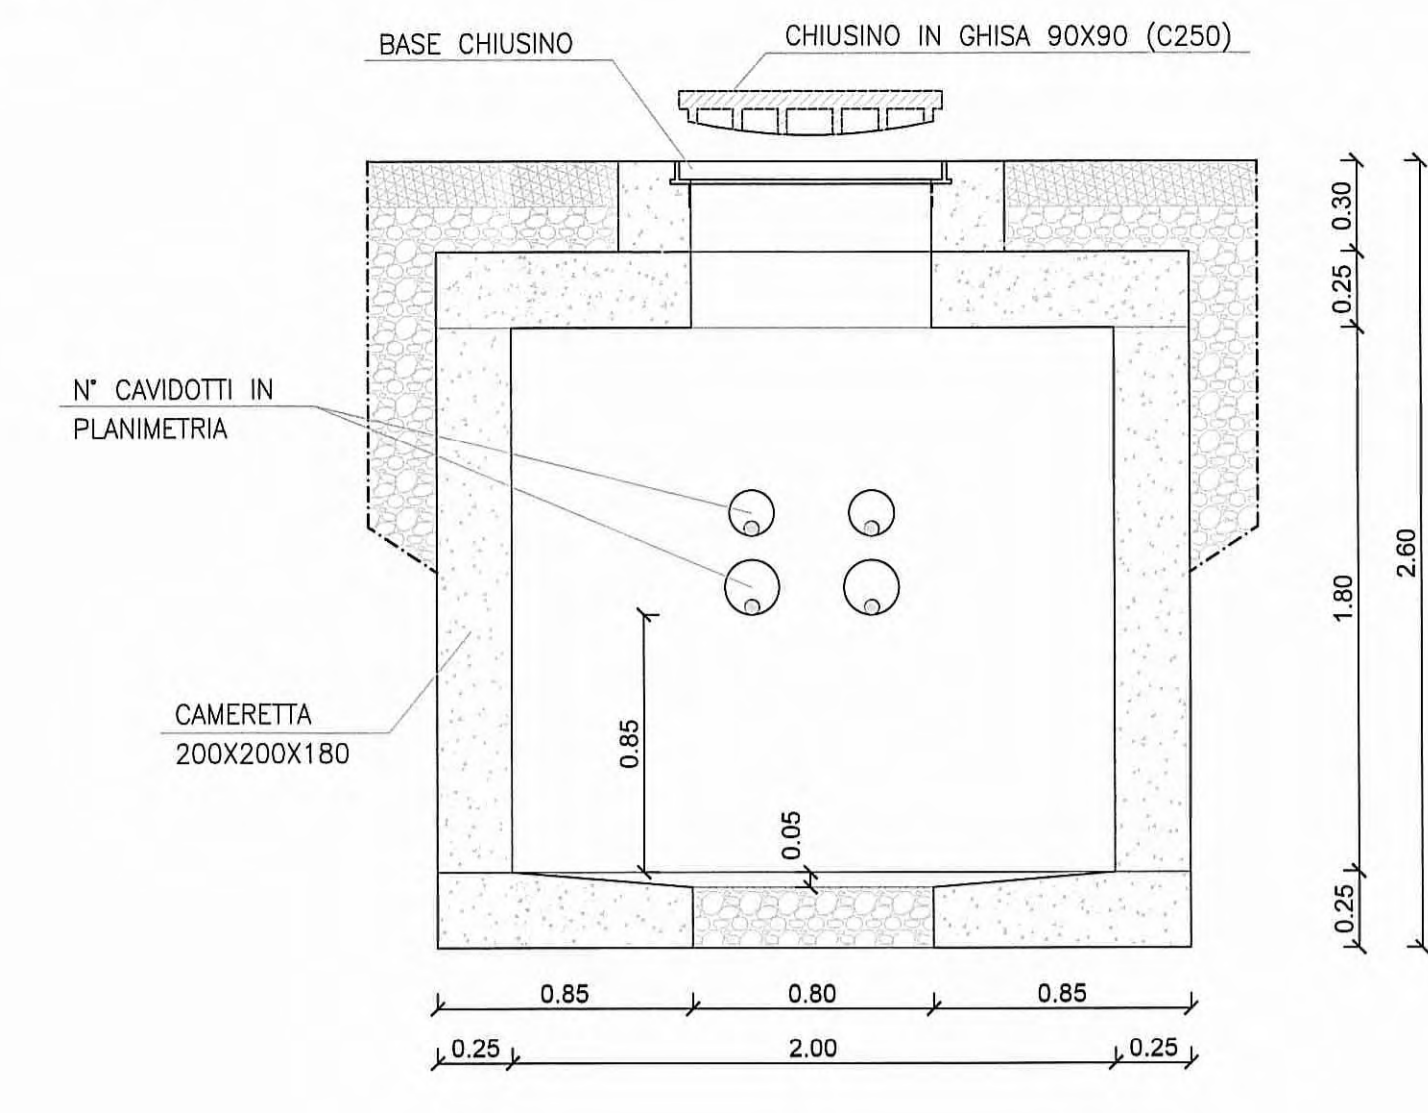


CAMERETTA TIPO DA 160x160x180 h  
SCALA 1:25

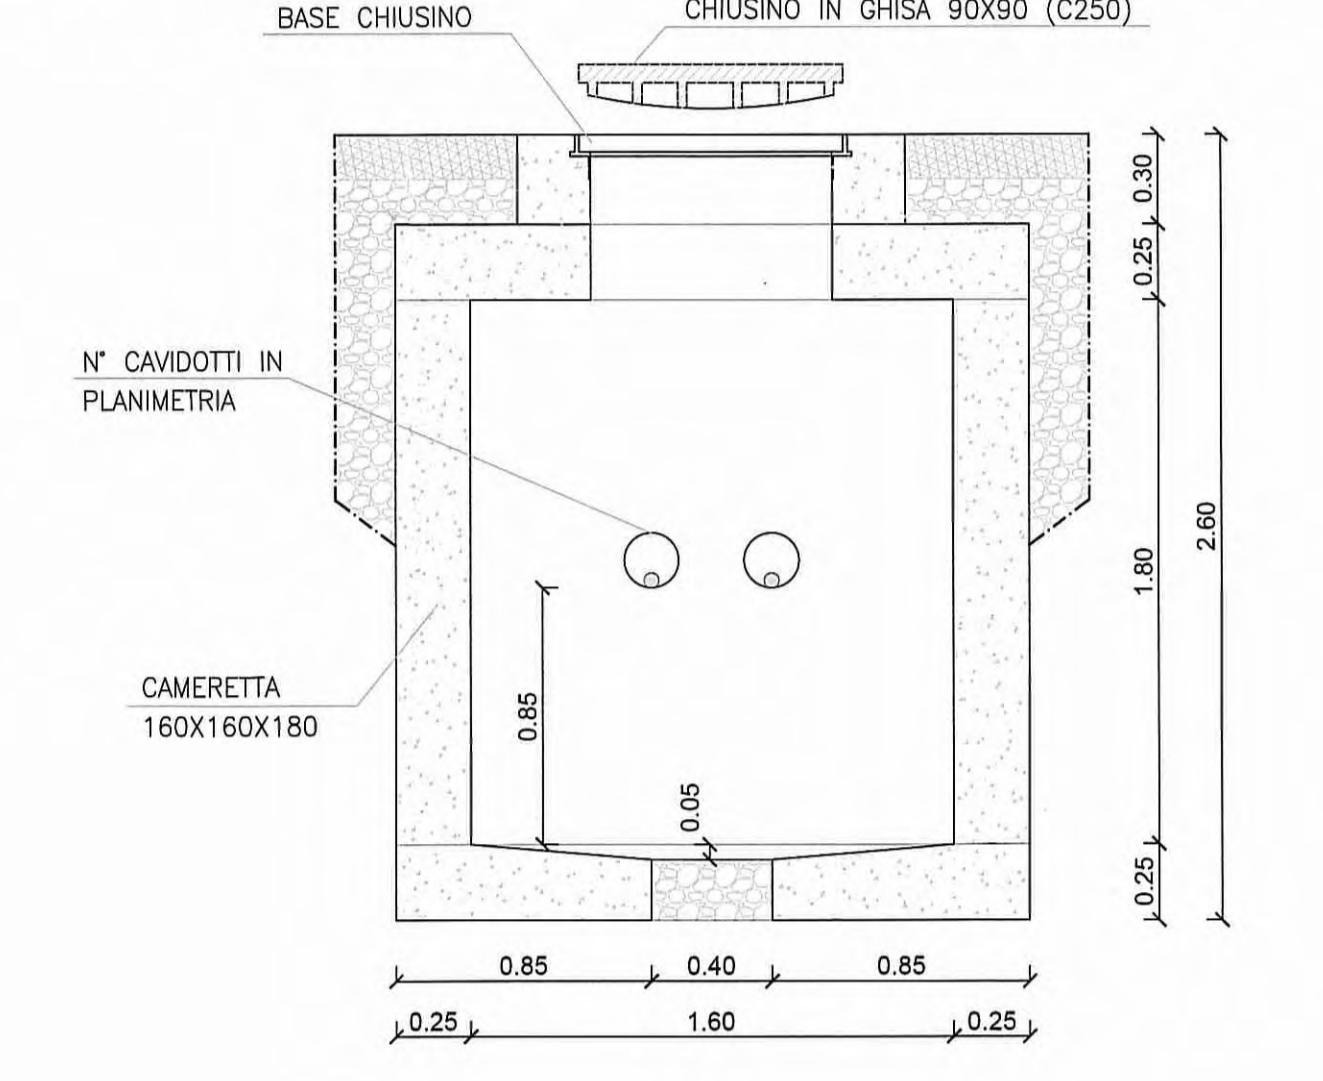


CAMERETTA TIPO DA 120x120x180 h  
SCALA 1:25

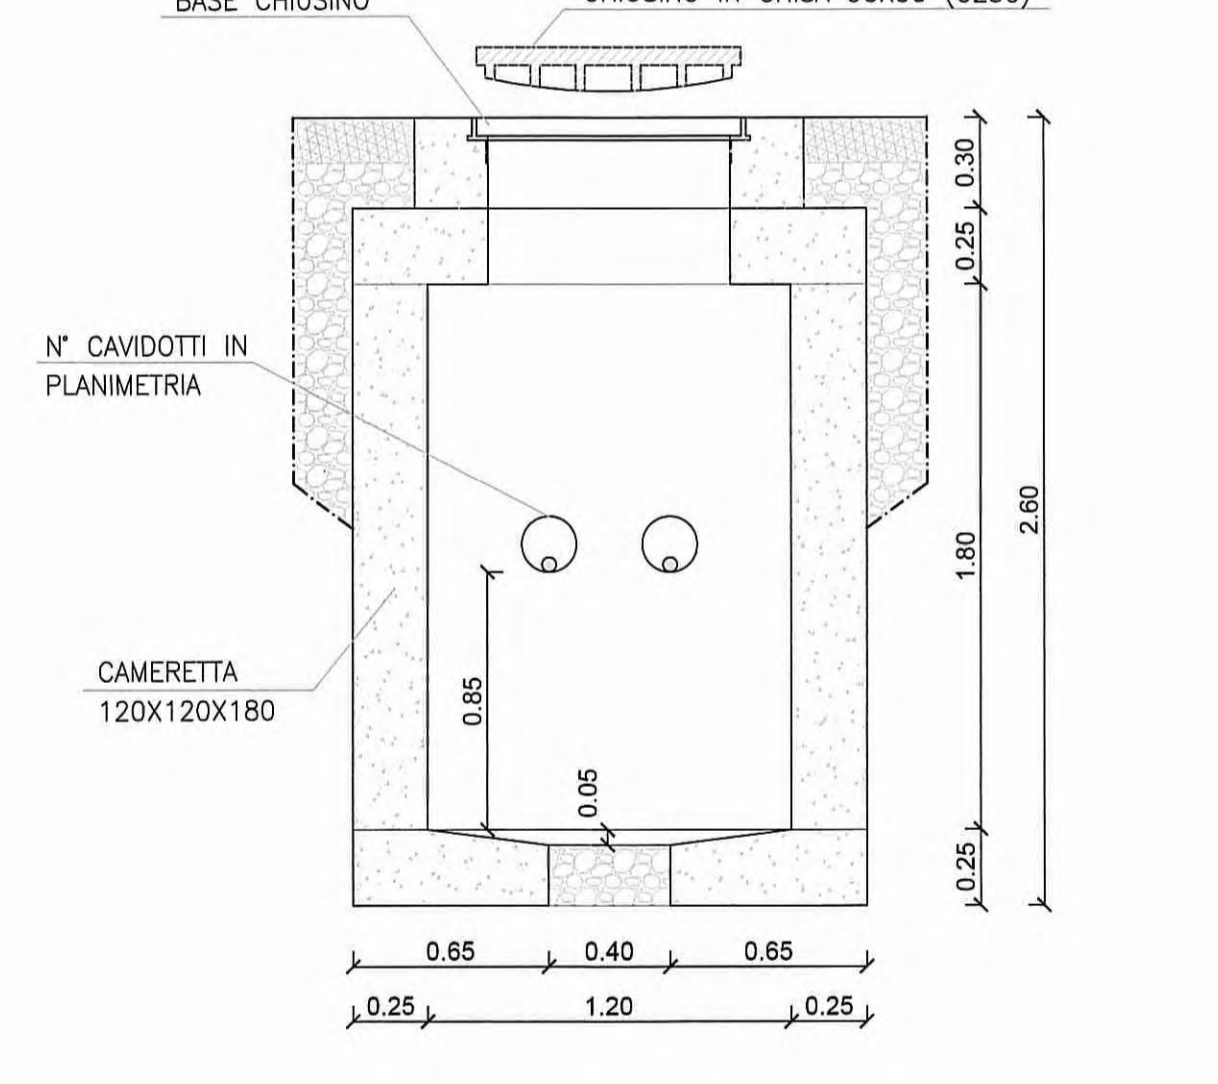


SEZIONE TIPO 2 TUBI PEAD D=160 - MEDIA TENSIONE  
E 2 TUBI PEAD D=125 - BASSA TENSIONE  
SCALA 1:25

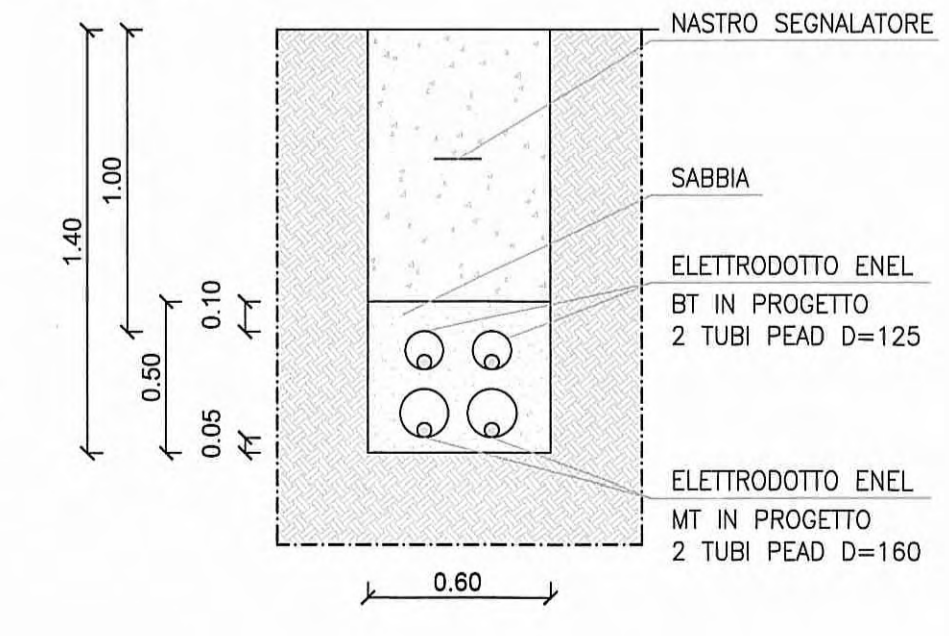


SEZIONE TIPO 2 TUBI PEAD D=160 - MEDIA E BASSA TENSIONE  
SCALA 1:25

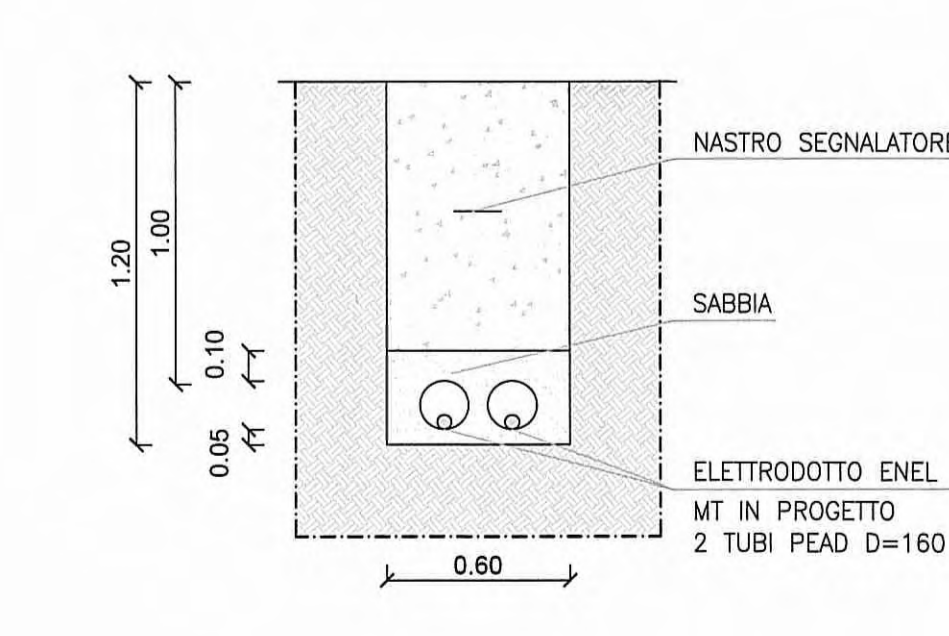


SEZIONE TIPO 2 TUBI PEAD D=125 - BASSA TENSIONE  
SCALA 1:25

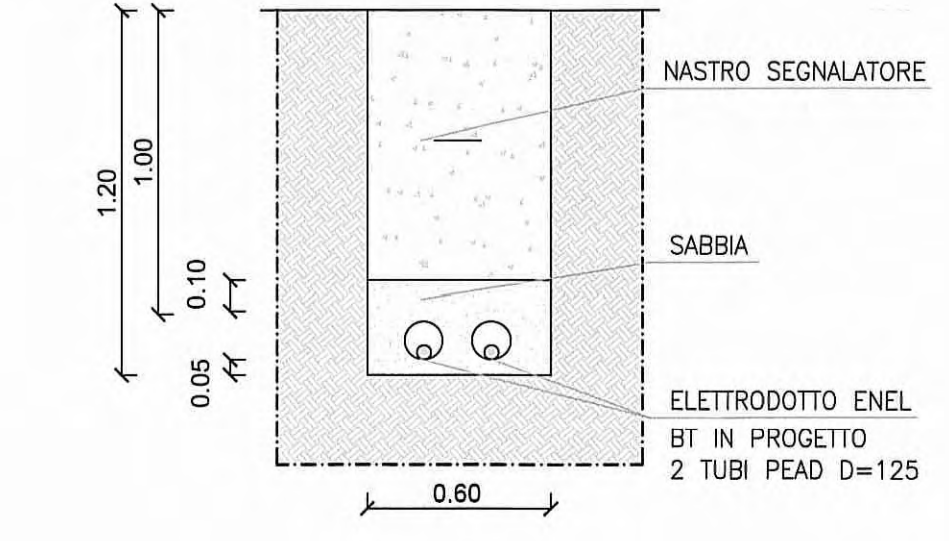

SEZIONE TIPO 1 TUBO PEAD D=125 - BASSA TENSIONE  
SCALA 1:25

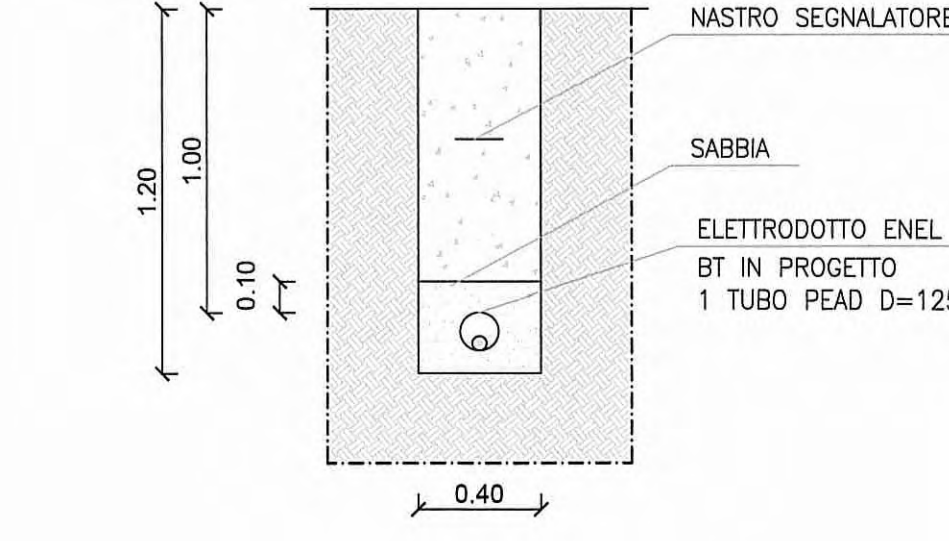

COROGRAFIA  
SCALA 1:5000

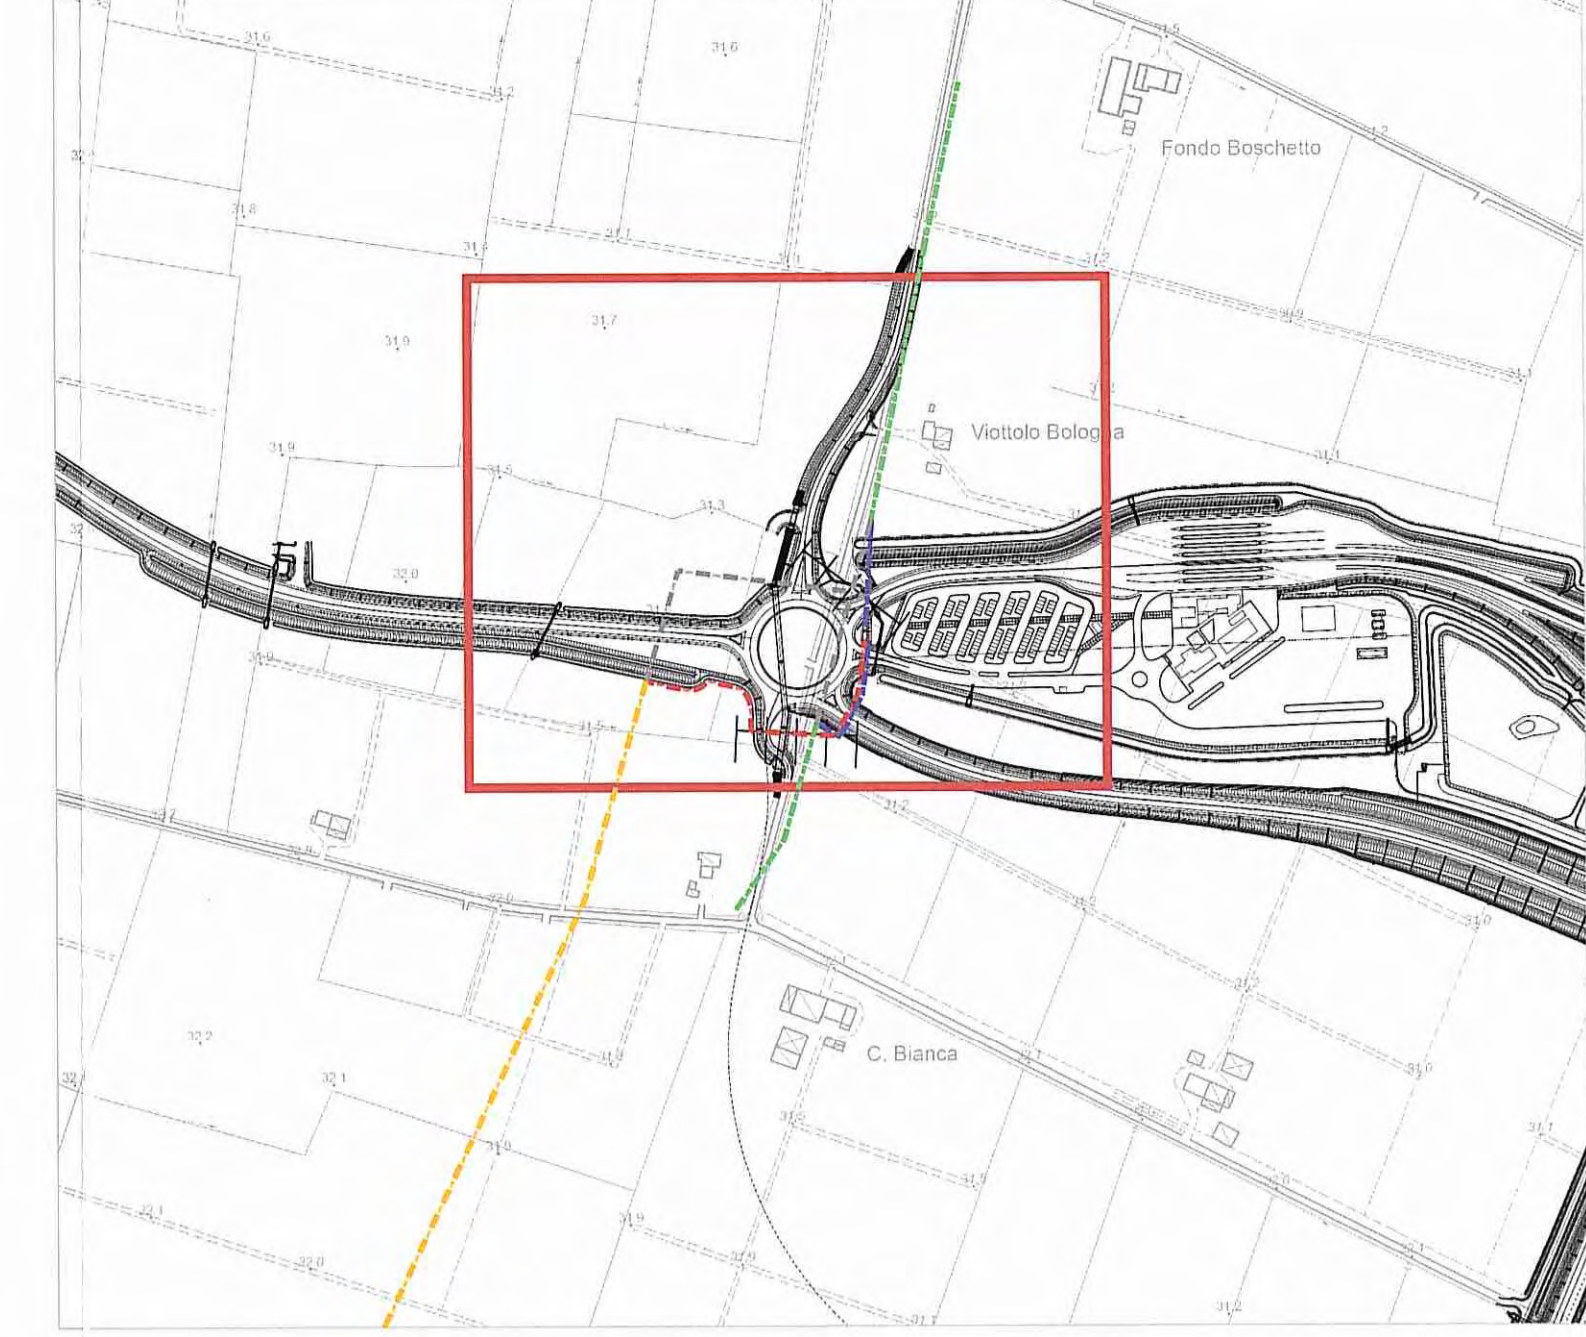

LEGENDA

- CAVO INTERRATO LINEA MT IN PROGETTO
- CAVO INTERRATO LINEA BT IN PROGETTO
- LINEA ELETTRICA MT IN CAVO INTERRATO ESISTENTE
- LINEA ELETTRICA BT IN CAVO INTERRATO ESISTENTE
- LINEA ELETTRICA DA DEMOLIRE
- CAMERETTA 200x200x180
- CAMERETTA 160x160x180
- CAMERETTA 120x120x180

LIVELLETTE

Lunghezza 1:500  
Q.RIF. 20.000

No. SEZIONI	71	72	73	74	75
DISTANZE PROGRESSIVE	00.000	20.000	40.000	60.000	80.000
DISTANZE PARZIALI	19.999	20.000	19.999	20.000	20.000
QUOTE TERRENO	32.62	32.42	32.44	32.44	32.22

LIVELLETTE

Lunghezza 1:500  
Q.RIF. 20.000

No. SEZIONI	84	85	86	87
DISTANZE PROGRESSIVE	00.000	20.000	40.000	60.000
DISTANZE PARZIALI	19.999	20.000	20.000	20.000
QUOTE TERRENO	32.11	32.02	32.14	31.87

**AUTOCAMIONALE DELLA CISA S.p.A.**  
Via Camborà 26/A - Frazione Ponte Taro - 43015 NOCETO (PR)

**PIZZAROTTI**  
FONDATA NEL 1918

**PROGETTO ESECUTIVO**

AUTOSTRADA DELLA CISA A15  
RACCORDO AUTOSTRADE A15/A22  
CORRIDOIO PLURIURBALE TIRRENO-BRENNERO  
RACCORDO AUTOSTRADE FRA L'AUTOSTRADA DELLA CISA-FONTEVIVO (PR)  
E L'AUTOSTRADA DEL BRENNERO-NOGAROLE ROCCA (VR), 1 LOTTO.  
C.U.F. G61B0400060008 C.I.G. 307048161E

IMPRESA PIZZAROTTI & C. S.p.A.  
Direttore Tecnico: **PIZZAROTTI & C. S.p.A.**  
Dir. Ing. Luca Bonamelli

PROGETTAZIONE DI:  
**PIZZAROTTI**  
A.T.I. **idrosse** **rock soil** **VIA**

PROGETTAZIONE E:  
Ing. Fabio Nigamini  
Direttore degli Ingegneri  
Coordinatore per la Sicurezza e per la Protezione Ambientale  
Ing. Giovanni Maria Cazzulani  
Ing. Pietro Mazzoli  
Progettista Responsabile: **PIZZAROTTI & C. S.p.A.**  
Ing. Pietro Mazzoli  
Direttore degli Ingegneri della Provincia di Parma n. 821

Tratto Elaborato: **Asse Principale Pubblici servizi Autostazione Treccasali - Terre Verdiane**  
Opere civili risoluzione ENEL - EMT 41-0-012, EBT 41-0-013-00, EBT 41-0-012-00

Data Emissione Progetto: 18/03/2014  
Scala: 1:500

Identif. Elaborato:  
N. PRO. 003  
C. 003  
A