




CAMERETTA TIPO DA 200x200x180 h
SCALA 1:25

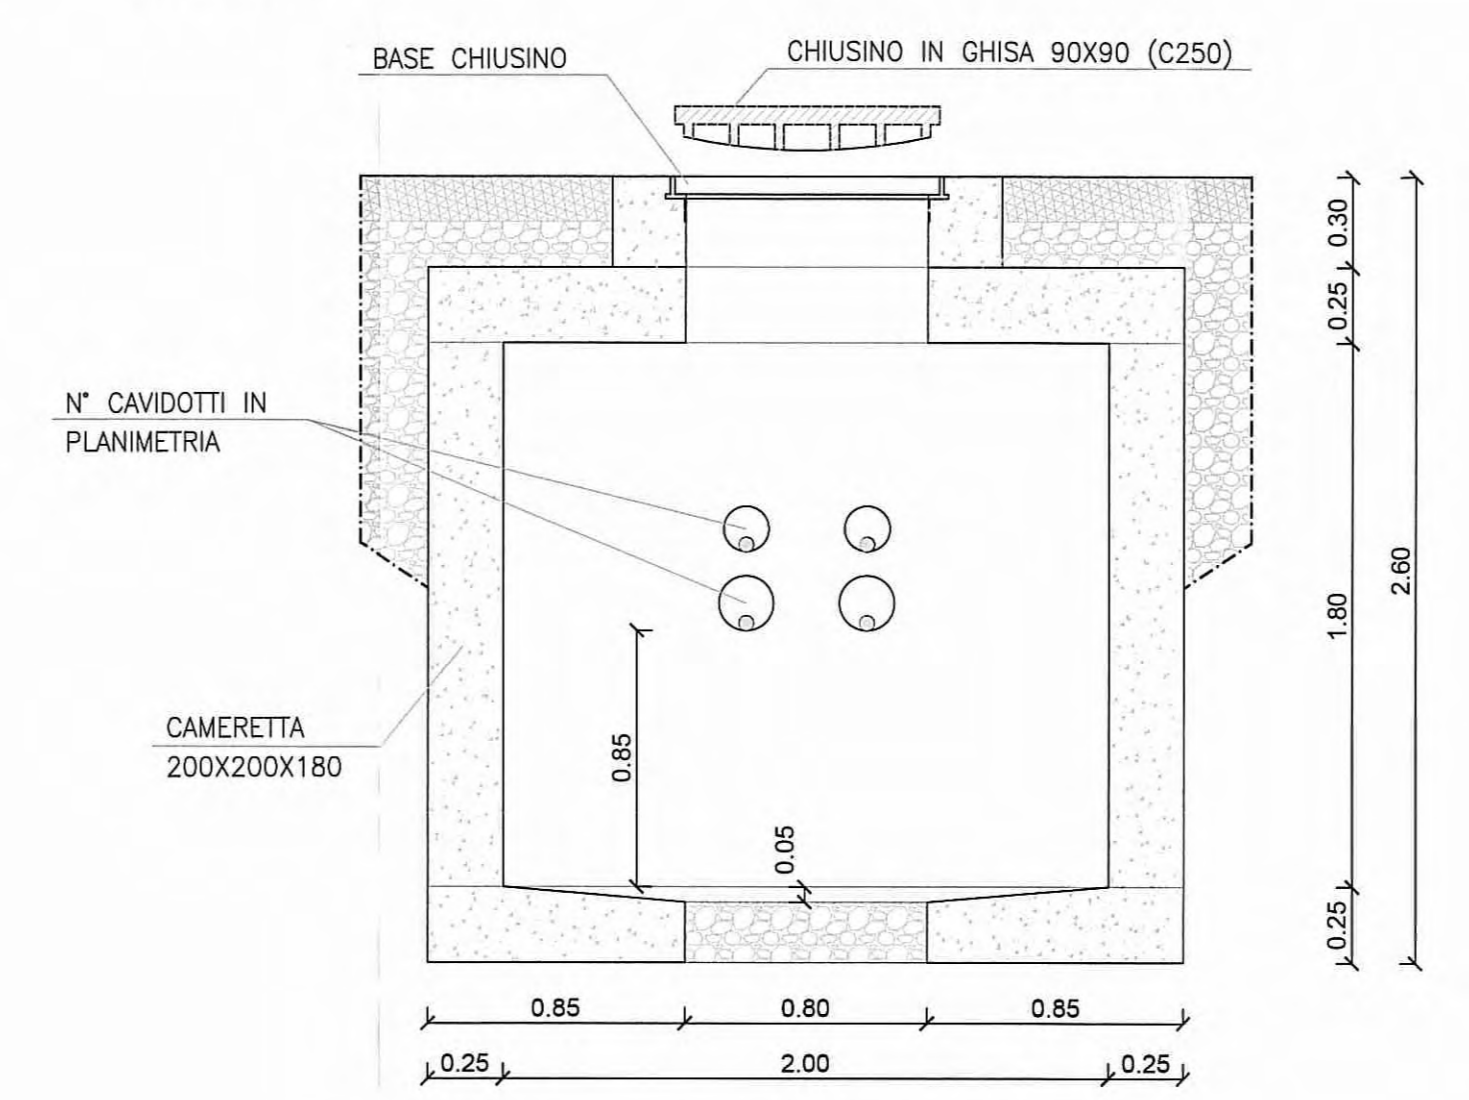


CAMERETTA TIPO DA 160x160x180 h
SCALA 1:25

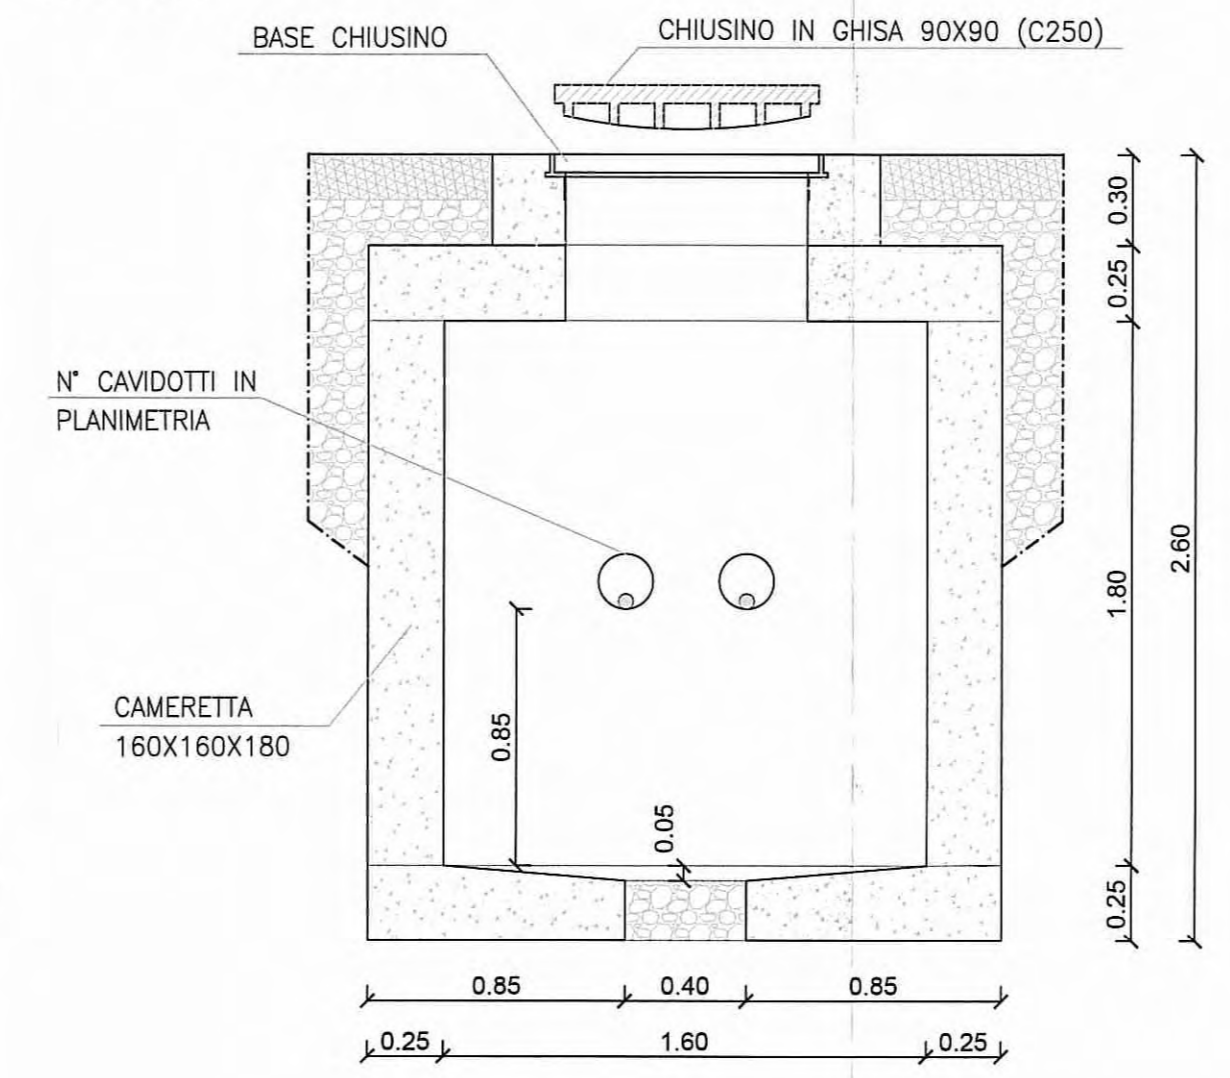


CAMERETTA TIPO DA 120x120x180 h
SCALA 1:25

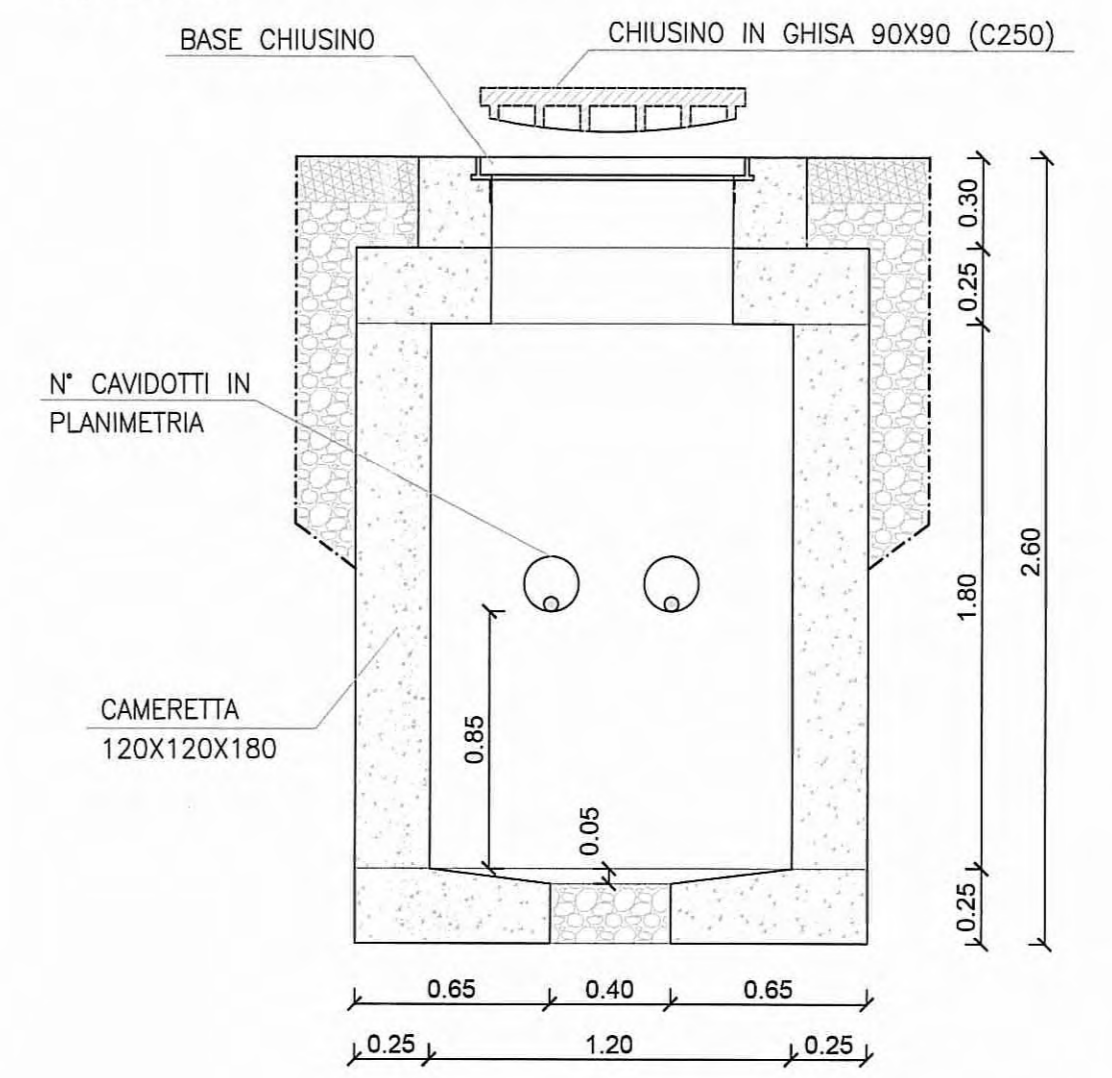


SEZIONE TIPO 2 TUBI PEAD D=160 - MEDIA TENSIONE
E 2 TUBI PEAD D=125 - BASSA TENSIONE
SCALA 1:25

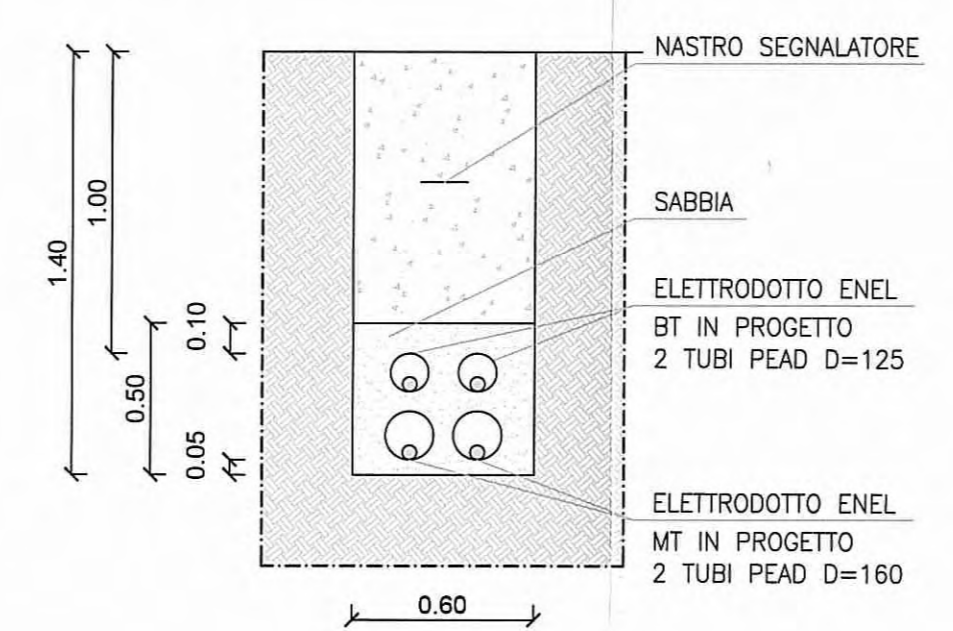


SEZIONE TIPO 2 TUBI PEAD D=160 - MEDIA E BASSA TENSIONE
SCALA 1:25

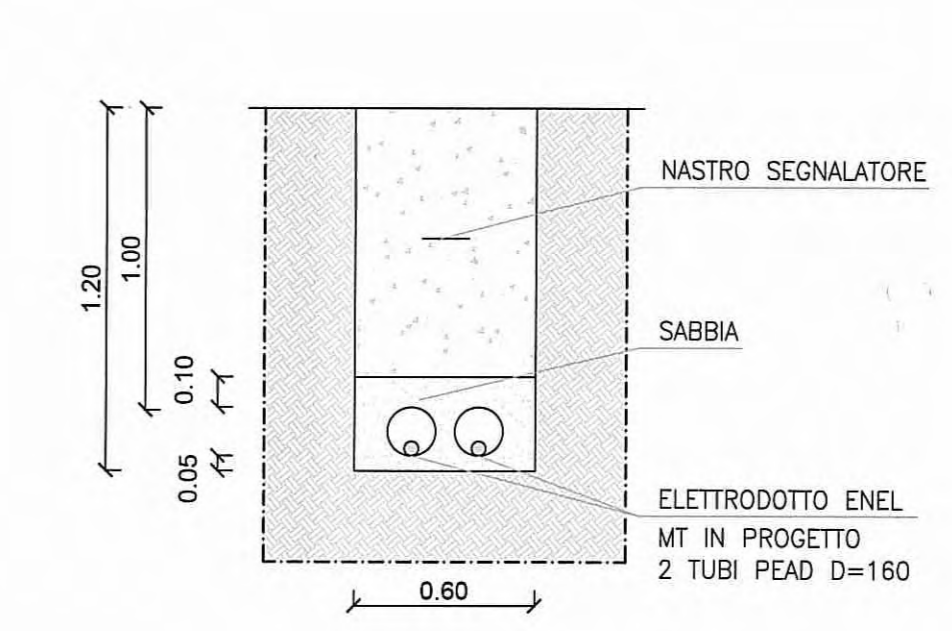


SEZIONE TIPO 2 TUBI PEAD D=125 - BASSATENSIONE
SCALA 1:25

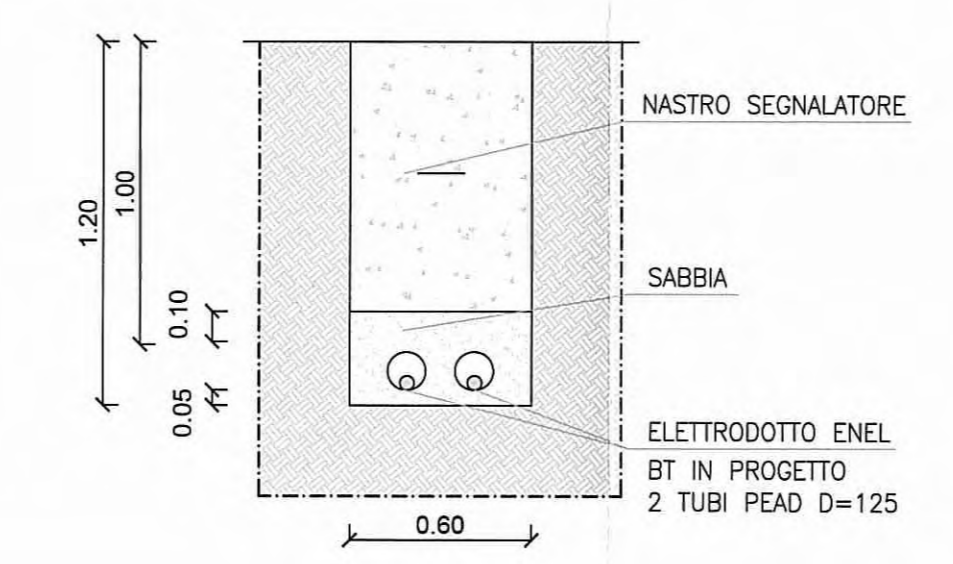

SEZIONE TIPO 1 TUBO PEAD D=125 - BASSATENSIONE
SCALA 1:25

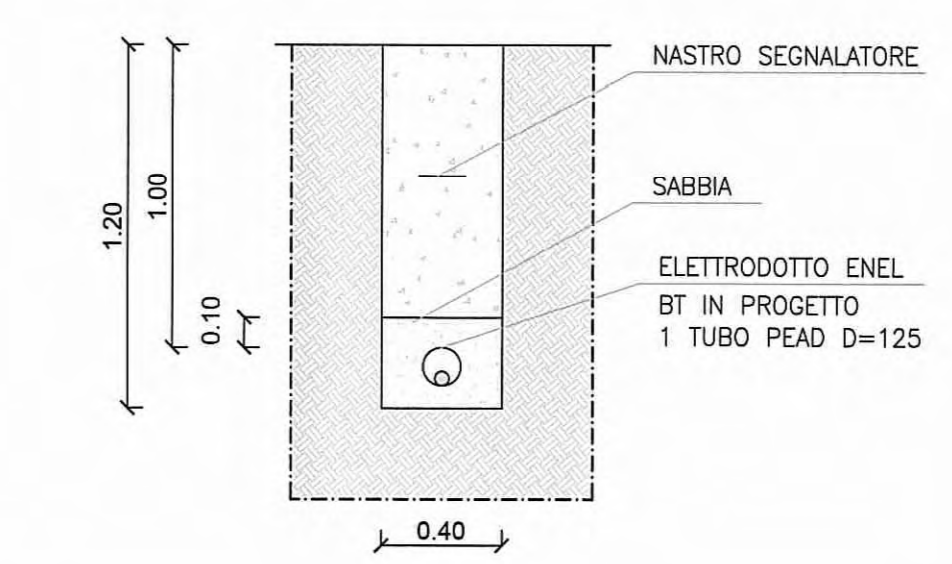

COROGRAFIA
SCALA 1:5000

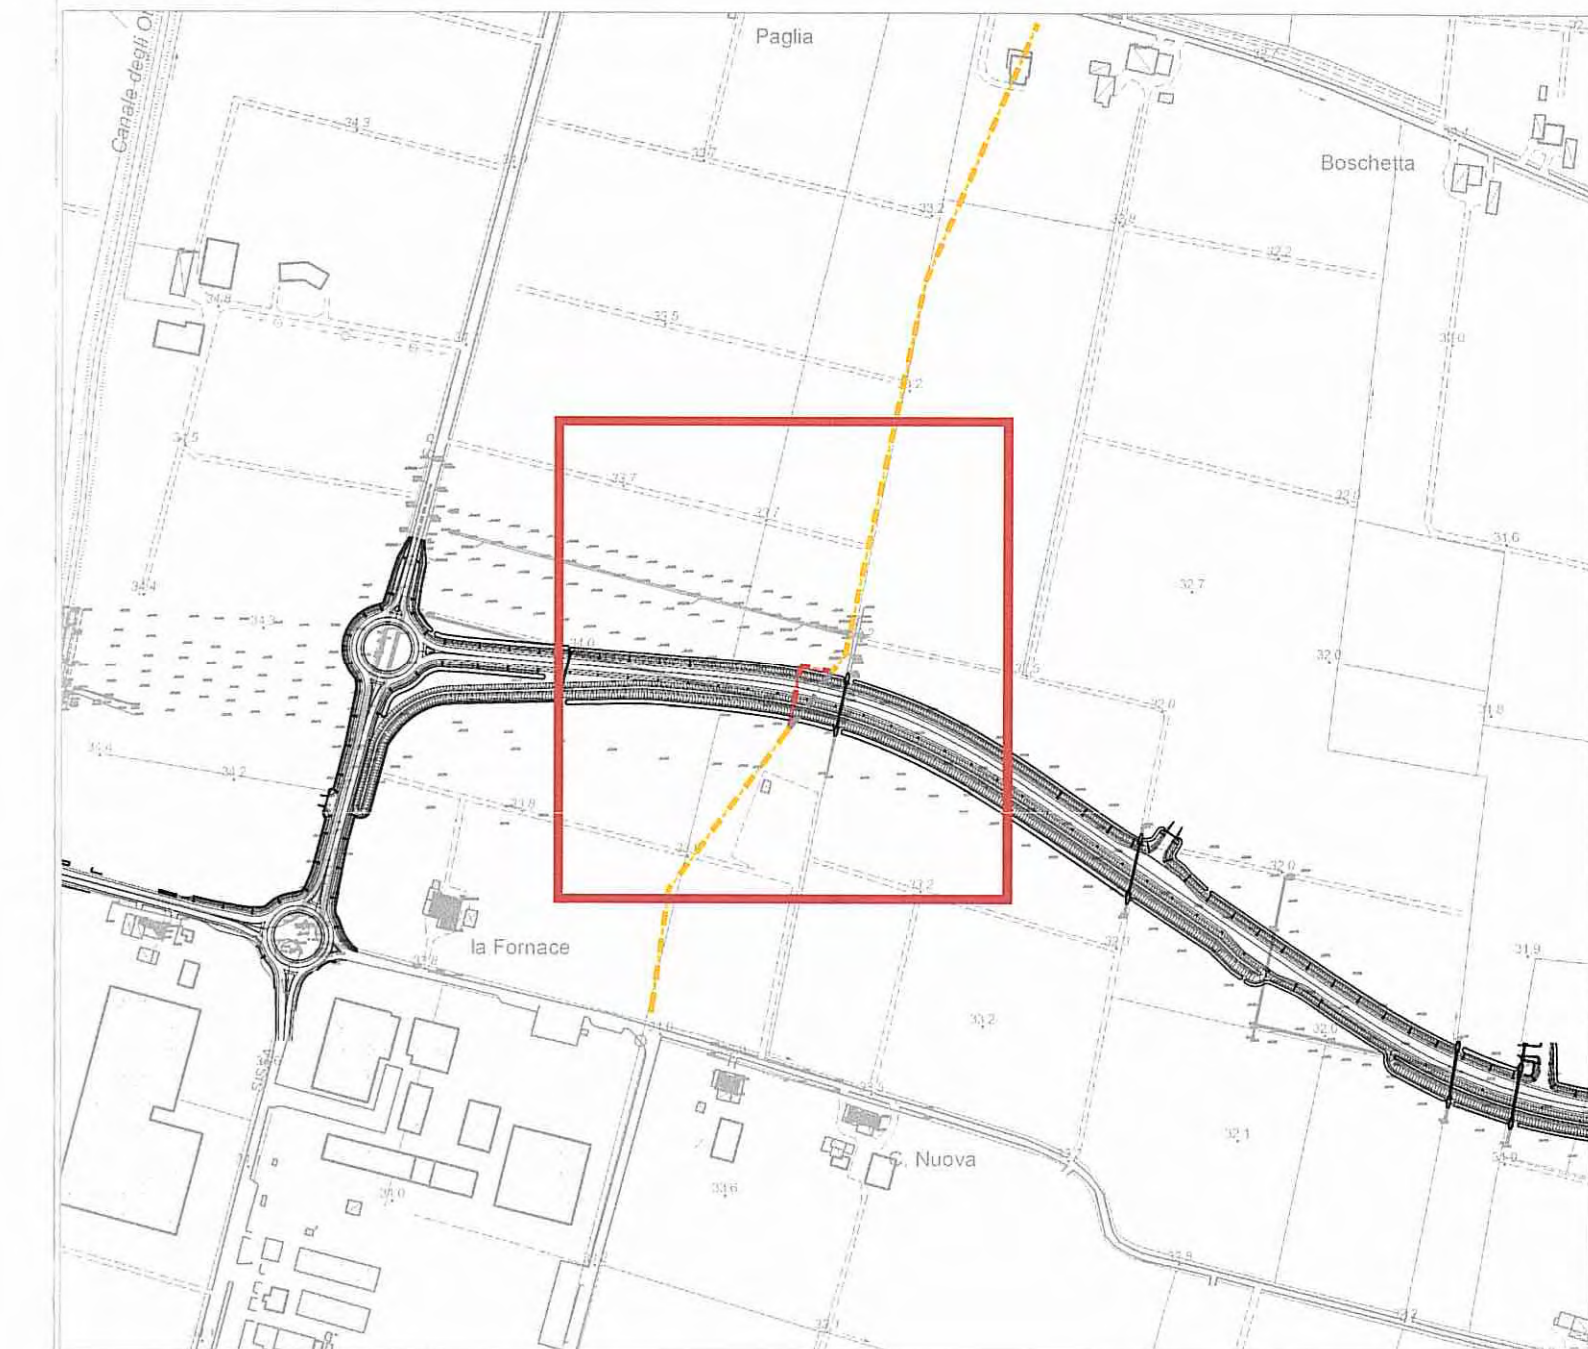

LEGENDA

- CAVO INTERRATO LINEA MT IN PROGETTO
- CAVO INTERRATO LINEA BT IN PROGETTO
- LINEA ELETTRICA MT IN CAVO INTERRATO ESISTENTE
- LINEA ELETTRICA DA DEMOLIRE
- LINEA ELETTRICA BT IN CAVO INTERRATO ESISTENTE
- CAMERETTA 200x200x180
- CAMERETTA 160x160x180
- CAMERETTA 120x120x180

Comittente: **AUTOCAMIONALE DELLA CISA S.p.A.**
Via Camboara 26/A - Frazione Ponte Taro - 43015 NOCETO (PR)

Impresa Esecutrice: **PIZZAROTTI**
FONDATA NEL 1910

**AUTOSTRADA DELLA CISA A15
RACCORDO AUTOSTRADALE A15/A22
CORRIDOIO PLURIMODALE TIRRENO-BRENNERO
RACCORDO AUTOSTRADALE FRA L'AUTOSTRADA DELLA CISA-FONTEVIVO (PR)
E L'AUTOSTRADA DEL BRENNERO-NOGAROLE ROCCA (VR). 1 LOTTO.**
C.U.F. G61B04000060008 C.I.G. 307068161E

PROGETTO ESECUTIVO

AUTOCAMIONALE DELLA CISA S.p.A.
Il Direttore TIBRE: *[Signature]* Il Responsabile del Procedimento: *[Signature]* Il Presidente: *[Signature]*

IMPRESA PIZZAROTTI **IMPRESA PIZZAROTTI & C. S.p.A.**
Il Direttore Tecnico: *[Signature]* **Il Responsabile del Progetto**
Dot. Ing. Luca Bondanelli

Il Geologo: NA

PROGETTAZIONE DI: **PIZZAROTTI**
FONDATA NEL 1910

Il Progettista: Ing. Fabio Nigrelli
Ordine degli Ingegneri della Provincia di Parma n. 3581

A.T.I.: **idroesse** **MAX SOL** **VIA**
MANDATARI

Coordinatore per la Sicurezza: *[Signature]*
Dot. Ing. **PIETRO MAZZOLI**
Ordine degli Ingegneri della Provincia di Parma n. 3581

Consulenza specialistica a cura di: NA
Progettista Responsabile Integrazione Creazione Specialistiche:
Impresa PIZZAROTTI & C. S.p.A. **PIETRO MAZZOLI**
Ing. Pietro Mazzoli
Ordine degli Ingegneri della Provincia di Parma n. 3581

Titolo Elaborato: **Asse Principale Pubblici servizi**
Pubblici servizi Autostazione Treccasali - Terre Verdiane
Opere civili risoluzione ENEL - EMT 41-0-014-00

Data Emisione Progetto: 18/03/2014
Scala: 1:500

NUM. IDENTIFICATIVO	CODICE COMESEA	LOTTO	FASE	ENTE	AMBITO	CAT. OPERA	NUM. OPERA	PART. OPERA	TIPO DOC.	NUM. PROGR. DOC.	REVISIONE
1	RAAA	1	E	I	VO	PS	05	E	PL	004	A

Rev.	Data	EMMISSIONE PROGETTO ESECUTIVO	DESCRIZIONE REVISIONE	IMARCHIELLA	NIGRELLI	MAZZOLI
				Redatto	Controllato	Approvato