

- LEGENDA**
- CONFINI COMUNALI
 - - - VIABILITA' IN PROGETTO
- INTERFERENZE LINEARI**
- EAT - LINEA ELETTRICA AT
 - EMT - LINEA ELETTRICA MT
 - EBT - LINEA ELETTRICA BT
 - TLC - LINEA TELEFONICA
 - FOT - FIBRE OTTICHE
 - GAP - GASDOTTO AP
 - GMP - GASDOTTO MP
 - GBP - GASDOTTO BP
 - FOP - FOGNATURA IN PRESSIONE
 - FDG - FOGNATURA A GRAVITA'
 - ACP - ACQUEDOTTO IN PRESSIONE
 - ACG - ACQUEDOTTO A GRAVITA'
 - OLE - OLEODOTTO
 - ILL - ILLUMINAZIONE PUBBLICA
 - EBP - LINEA ELETTRICA BT

ETICHETTA INTERFERENZA


AAA - TIPOLOGIA DI INTERFERENZA
 00-0 = CODICE ENTE INTERFERITO
 000-00 = N. PROG. INTERFERENZA

- INTERFERENZE PUNTUALI**
- ETI - TRALICCIO LINEA ELETTRICA
 - ECB - NUOVA CABINA ELETTRICA
 - RIP - RIPETITORE TELEFONIA MOBILE
 - SDL - STAZIONE DI SOLLEVAMENTO

CODICI ENTI INTERFERITI

CODICE	NOMINATIVO ENTE
00-0	AMMINIST. DELLO STATO - PR
06-0	IREN - PR
08-0	EMILIAENTE (ex ASCAA) - PR
41-0	ENEL DISTRIBUZIONE PR - PR
44-0	NETRORWEB-FASTWEB-LEPDA
51-0	HSE - MI
64-0	SNAM PARMA - PR
70-0	TELECOM PARMA - PR
70-1	TELECOM BOLOGNA - BO
73-0	TECNIA PARMA - FI
75-0	TRM - BO
82-0	WIND - VE

DESCRIZIONE DELLA MODIFICA:
 Aggiornamento tracciati a seguito variante VO.02

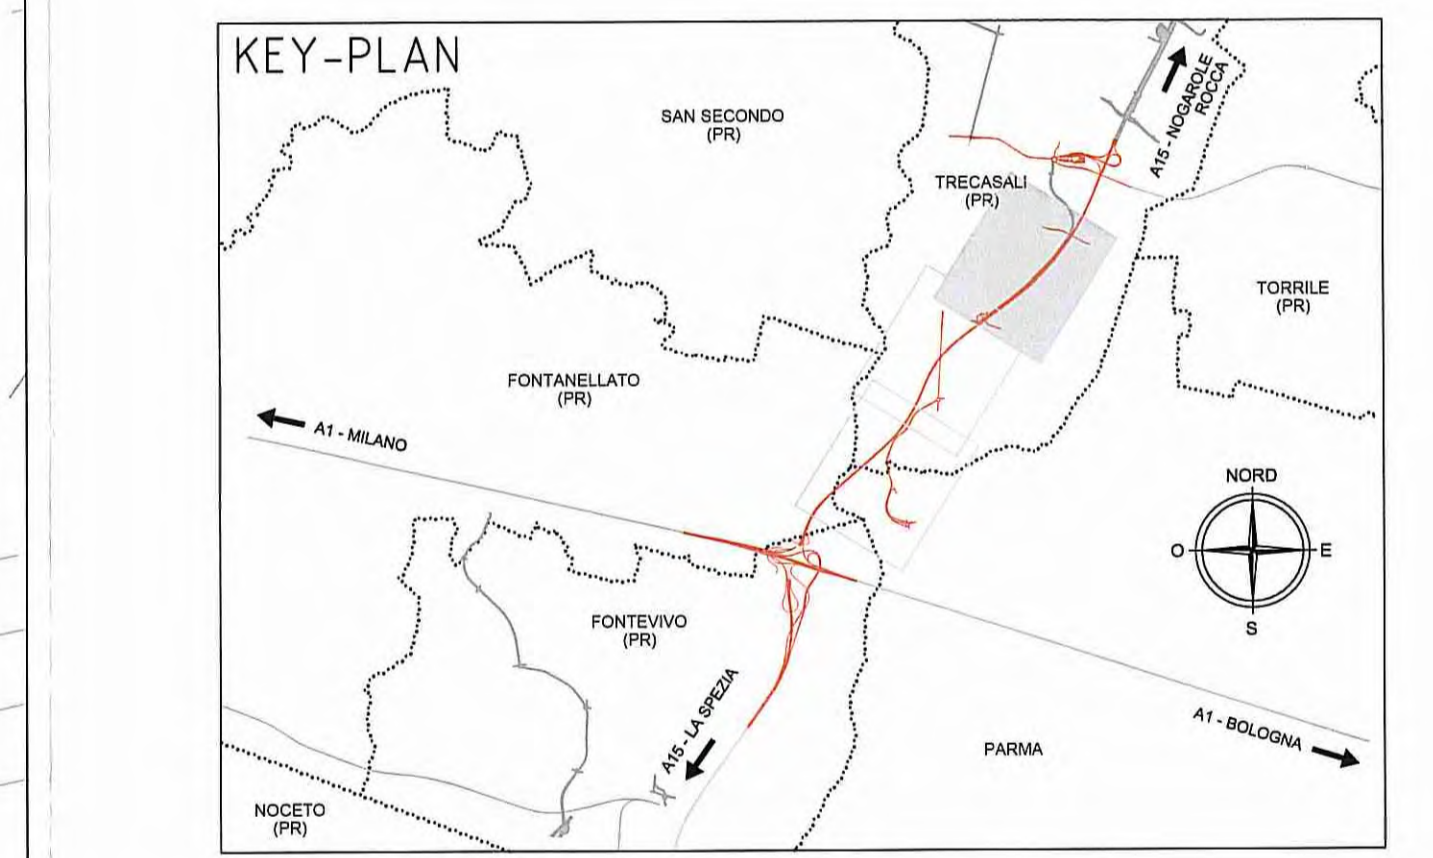

Autocomitoriale della CISA S.p.A.
 Via Camboara 26/A - Frazione Ponte Taro - 43015 NOCETO (PR)

PIZZAROTTI
 FONDATA NEL 1910

PROGETTO ESECUTIVO

AUTOSTRADA DELLA CISA A15
 RACCORDO AUTOSTRADALE A15/A22
 CORRIDOIO PLURIMODALE TIRRENO-BRENNERO
 RACCORDO AUTOSTRADALE FRA L'AUTOSTRADA DELLA CISA-FONTEVIVO (PR)
 E L'AUTOSTRADA DEL BRENNERO-NOGAROLE ROCCA (VR). I LOTTO.

C.U.P. G61B0400060008 C.I.G. 307068161E

PROGETTAZIONE DI: **PIZZAROTTI**
 AT.L. idrosse PIZZAROTTI
 ing. ingegneria

CONVENIENZA SPECIALISTICA A CURA DI:
 N.A.

PROGETTAZIONE:
 Ing. Fabio Nigro
 Ordine degli Ingegneri della Provincia di Parma

PROGETTAZIONE:
 Ing. Giovanni Maria Cepparotti
 Ordine degli Ingegneri della Provincia di Viterbo

PROGETTAZIONE:
 Ing. Pietro Mazzoli
 Ordine degli Ingegneri della Provincia di Parma

TITOLO: Viabilità ordinaria e di adduzione all'Autostazione Treccasali-Terre Verdiane Pubblici Servizi
 Interferenze viabilità ordinaria e di adduzione all'Autostazione Treccasali-Terre Verdiane Planimetria interferenze Emiliambiente - Tav. 3/3

DATA: 18/03/2014
SCALE: 1:2'000

NUM. IDENTIFICAZIONE	DESCRIZIONE	LOTTO	FASC. (E)	DATA	STATO	PROG. (V)	PROG. (S)	PROG. (C)	PROG. (F)	PROG. (P)	PROG. (D)	PROG. (O)	PROG. (I)
D	14/03/2014	Aggiornamento tracciati a seguito variante VO.02											
C	27/03/2014	Aggiornamento tracciati interferenze su Via Grande											
B	02/03/2014	Interferenze ENEL emil. n. 730 del 02/03/2014											
A	08/07/2014	REMISSIONE PROGETTO ESECUTIVO											

