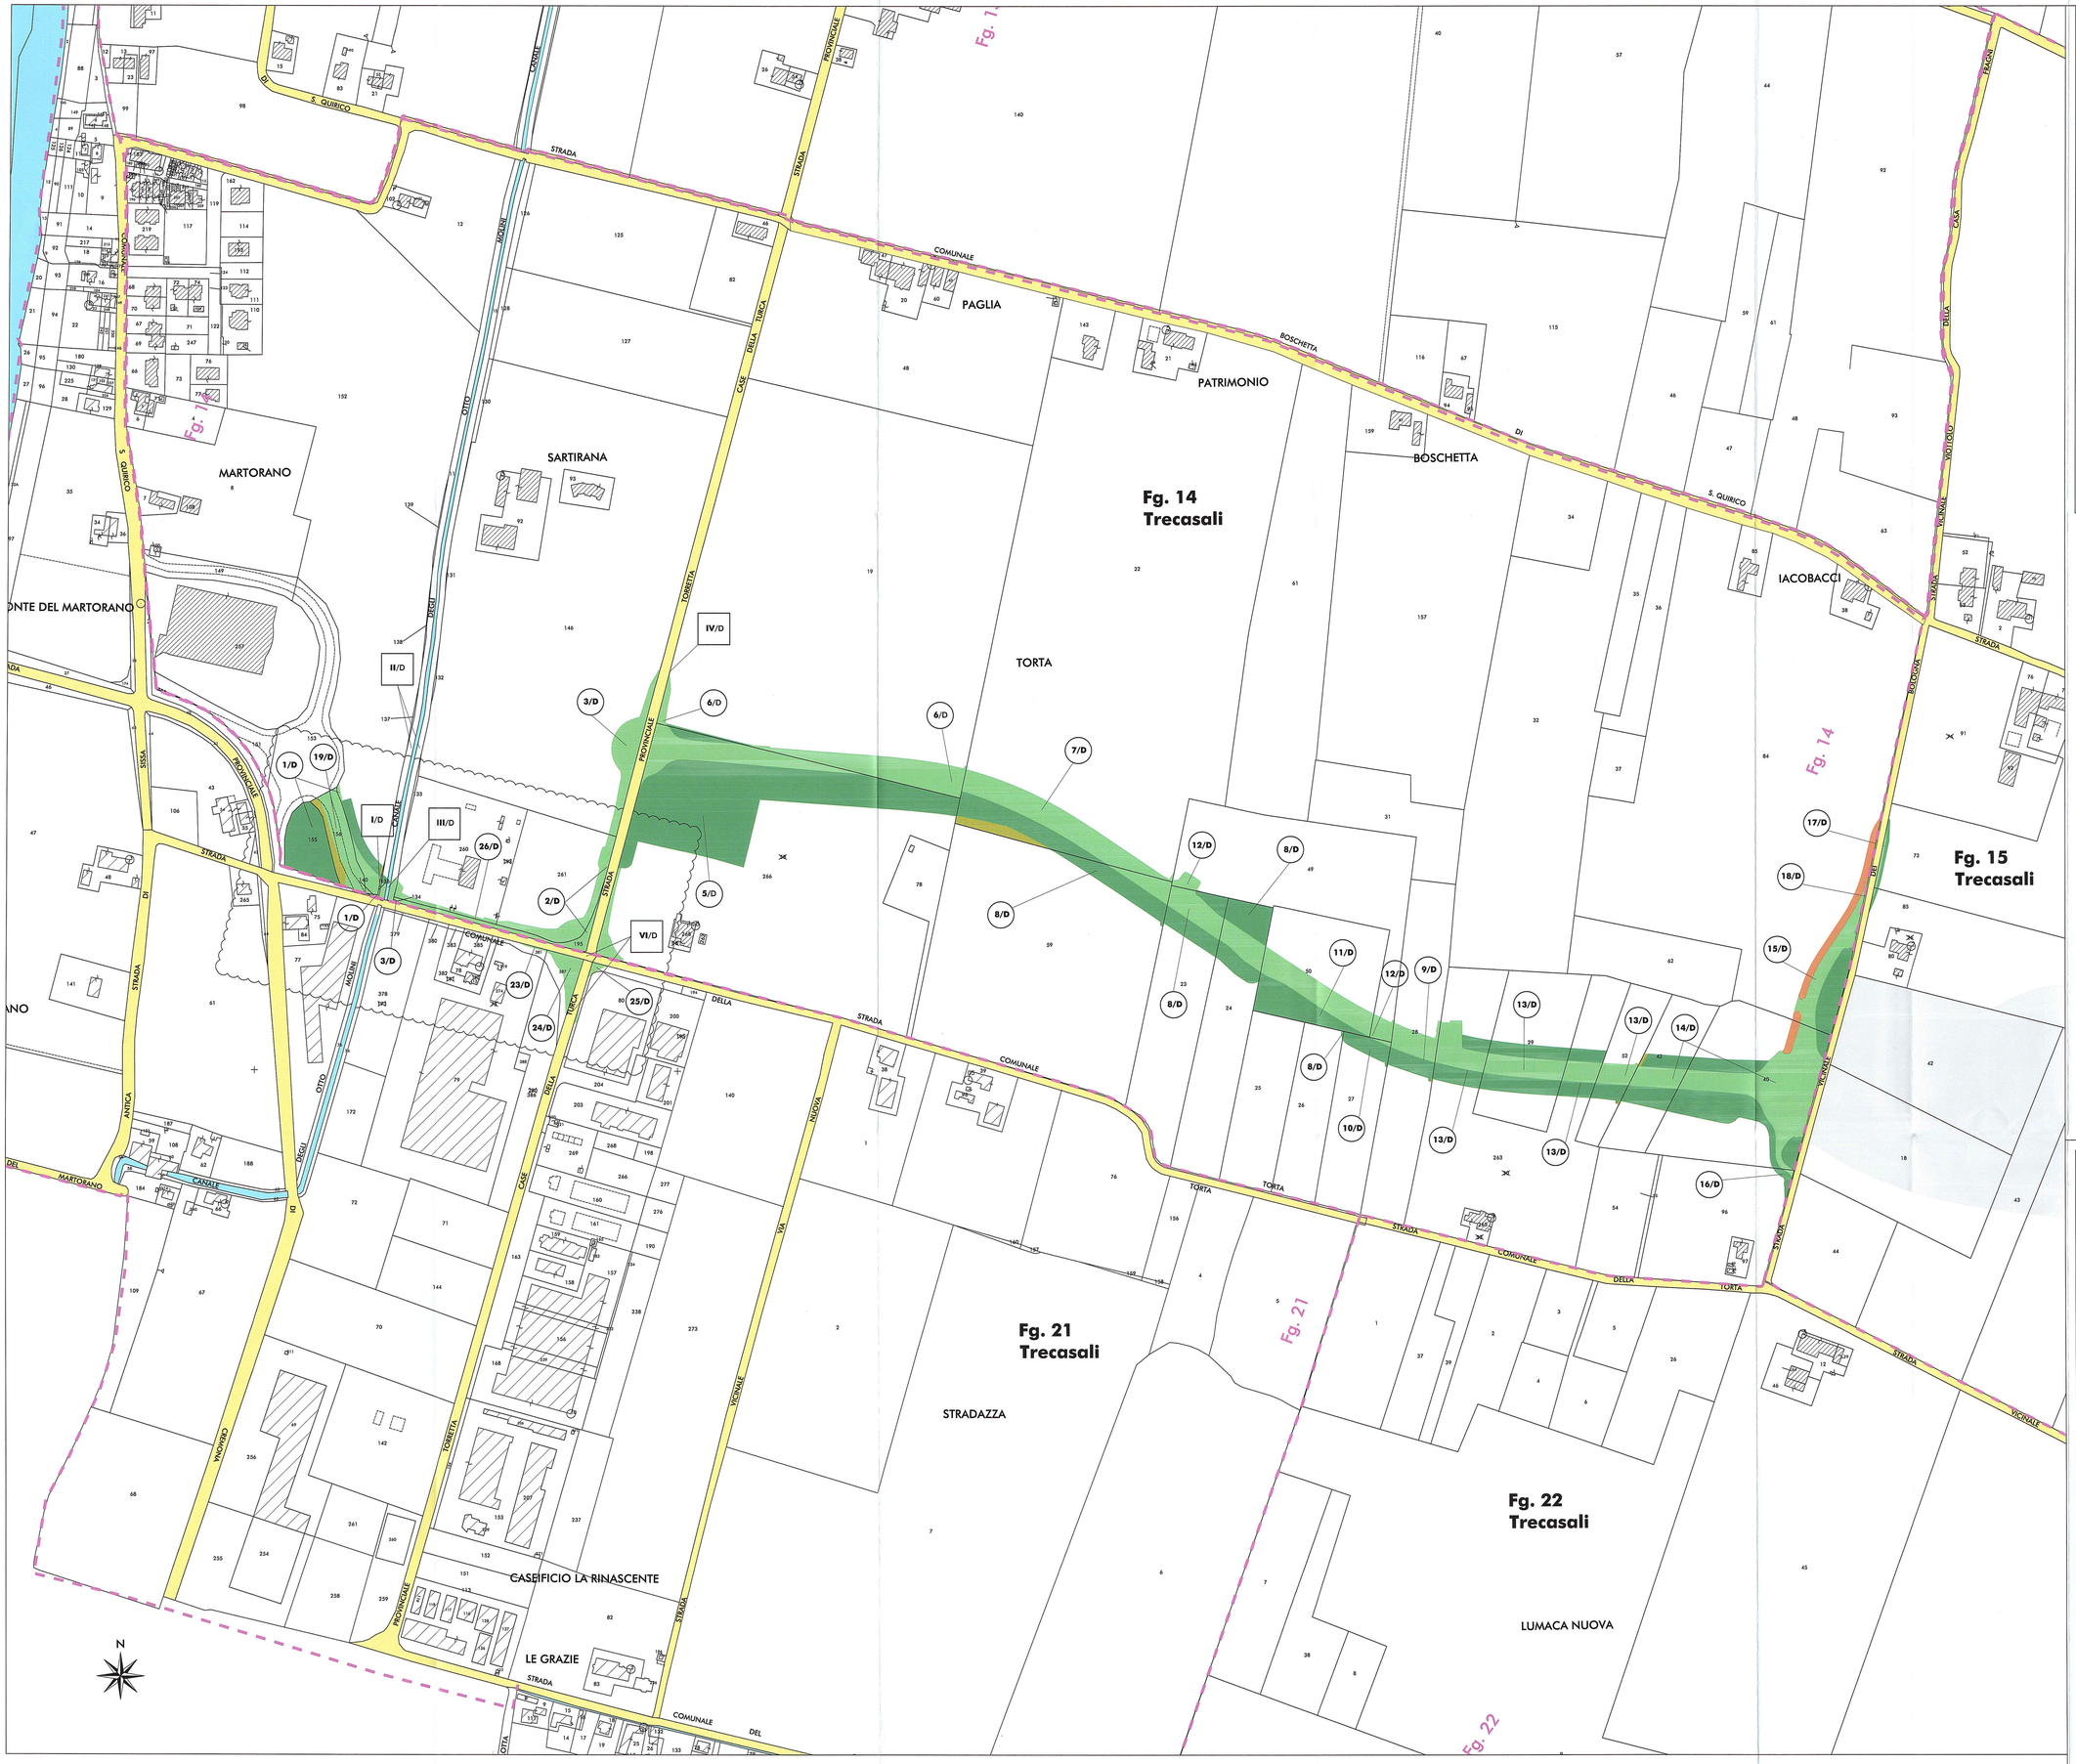


## COLORAZIONI PIANO PARTICELLARE

- VERDE – per le superfici che si espropriano per la sede autostradale e sue dipenderize
- ARANCIONE – per le superfici che si espropriano per deviazione di strade e corsi d'acqua
- VERDE SCURO – per le superfici che si espropriano per mitigazioni ambientali
- VERDE OLIVA – per gli stralci che si presume possano essere acquisiti ai sensi dell'art. 16 comma 11 del D.P.R. n.327 del 08.06.2001 e successive modifiche ed integrazioni.
- GIALLO – per le strade pubbliche
- CIANO – per i corsi d'acqua

## LEGENDA

- CONFINE DI FOGLIO
- CONFINE DI COMUNE
- CONFINE DI PROVINCIA
- CONFINE DI REGIONE
- 10/D — NUMERO DI PIANO/Codice Comune (per i beni immobili espropriati)
- II/D — NUMERO DI PIANO/Codice Comune (per i beni immobili non espropriabili)
- km 0+300 — ASSE AUTOSTRADA (CARR.NORD) con progressiva KM
- AREE DI ESPROPRIO RAPPRESENTATE SU ALTRO ELABORATO

DESCRIZIONE DELLA MODIFICA:
Aggiornamento numeri di piano legati a modifica VO02




Committente:

**AUTOCAMIONALE DELLA CISA S.p.A.**
Via Camboara 26/A - Frazione Ponte Taro - 43015 NOCETO (PR)

Impresa Esecutrice:

PIZZAROTTI FONDATA NEL 1910

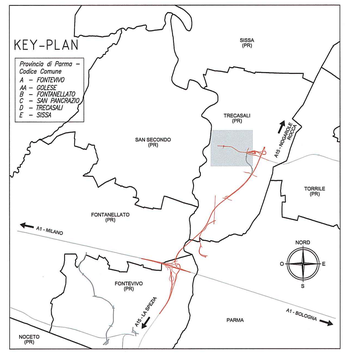AUTOSTRADA DELLA CISA A15
RACCORDO AUTOSTRADALE A15/A22
CORRIDOIO PLURIMODALE TIRRENO-BRENNERO
RACCORDO AUTOSTRADALE FRA L' AUTOSTRADA DELLA CISA-FONTEVIVO (PR) E L' AUTOSTRADA DEL BRENNERO-NOGAROLE ROCCA (VR). I LOTTO.

C.U.P. G61B04000060008 | C.I.G. 3070681E1E

# PROGETTO ESECUTIVO

AUTOCAMIONALE DELLA CISA S.p.A.
Il Direttore Tecnico: | Il Responsabile del Procedimento: | Il Presidente:

IMPRESA PIZZAROTTI & C. S.p.A.
Il Direttore Tecnico: IMPRESA PIZZAROTTI & C. S.p.A. Il Responsabile di Progetto Dott. Ing. Luca Mandolesi

Il Geologo: NA

PROGETTAZIONE DI:
PIZZAROTTI FONDATA NEL 1910
A.T.I.: idroesse engineering MANDATARIA | ROCKSOIL MANDANTE | ViA MANDANTE

Il Progettista:
Ing. Fabio Nigrelli
Ordine degli Ingegneri della Provincia di Palermo n. 7791

Coordinatore per la Sicurezza in fase di Progettazione:
Ing. Giovanni Maria Cepparotti
Ordine degli Ingegneri della Provincia di Viterbo n. 392

Consulenza specialistica a cura di: NA

Progettista Responsabile Integrazione Prestazioni Specialistiche:
Impresa Dott. Ing. ALESSIO MAZZOLI
Ing. Pietro Ma IMPRESA PIZZAROTTI & C. S.p.A. ISCRITTO ORDINE INGEGNERI PARMA n. 821
Ordine degli Ingegneri

Titolo Elaborato:
Viabilità ordinaria e di adduzione all'Autostazione Trecasali-Terre Verdiane
Espropri
Raccordo autostazione Trecasali-Terre Verdiane rotatoria S.P.10
Piano particellare d'esproprio

Data Emissione Progetto: 18/03/2014
Scala: 1:2'000

Identif. Elaborato:

| N.RO IDENTIFICATIVO | | CODICE COMMESSA | LOTTO | FASE | ENTE | AMBITO | CAT. OPERA | N.RO OPERA | PARTE OPERA | TIPO DOC. | N.RO PROGR. DOC. | REVISIONE |
|---|---|---|---|---|---|---|---|---|---|---|---|---|
| | | RAAA | 1 | E | I | VO | ES | 02 | P | CT | 001 | D |

| Rev. | Data | DESCRIZIONE REVISIONE | | | |
|---|---|---|---|---|---|
| D | 31/07/2015 | Aggiornamento numeri di piano | VARANI | NIGRELLI | MAZZOLI |
| C | 14/05/2015 | Modifica tracciato planimetrico a seguito interferenza SNAM | VARANI | NIGRELLI | MAZZOLI |
| B | 20/02/2015 | Istruttoria A15 e modifica a seguito cambiamenti progettuali | VARANI | NIGRELLI | MAZZOLI |
| A | 21/07/2014 | REMISSIONE PROGETTO ESECUTIVO | TESTA | NIGRELLI | MAZZOLI |
| Rev. | Data | DESCRIZIONE REVISIONE | Redatto | Controllato | Approvato |

IL PRESENTE DOCUMENTO NON POTRA' ESSERE COPIATO, RIPRODOTTO O ALTRIMENTI PUBBLICATO, IN TUTTO O IN PARTE, SENZA IL CONSENSO SCRITTO DELLA AUTOCAMIONALE DELLA CISA S.p.A. (ART. 2575 E SEGG. DEL C.C.). OGNI UTILIZZO NON AUTORIZZATO SARA' PERSEGUITO A NORMA DI LEGGE.
THIS DOCUMENT CAN NOT BE COPIED, REPRODUCED OR PUBLISHED, EITHER IN PART OR IN ITS ENTIRETY, WITHOUT THE WRITTEN PERMISSION OF AUTOCAMIONALE DELLA CISA S.p.A. (ARTICLE 2575 AND SEQ. OF CIVIL LAW). UNAUTHORIZED USE WILL BE PROSECUTED BY LAW.