PARTICOLARE TRACCIAMENTO CAVALCAFOSSI

Scala 1:50

VISTA PLANIMETRIA

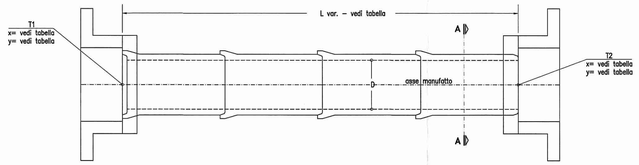

SEZIONE A-A

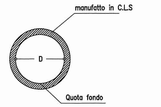

diametro interno

CAVALCAFOSSO			xx
D = xxcm		L = xx.xxm	
T1	E	xxxxxx.xxx	
	N	xxxxxx.xxx	
	Quota fondo= xx.xx		
T2	E	xxxxxx.xxx	
	N	xxxxxx.xxx	
	Quota fondo= xx.xx		

numero identificativo
lunghezza manufatto
coordinata X monte
coordinata Y monte
quota manufatto monte
coordinata X valle
coordinata Y valle
quota manufatto valle

SEZIONE LONGITUDINALE IN ASSE TOMBINO

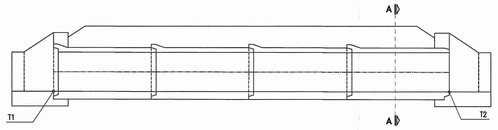

TESTATA DI IMBOCCO E SBOCCO (ø100)

PIANTA TESTATA

Scala 1:50

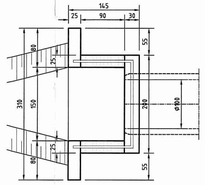

VISTA FRONTALE

Scala 1:50

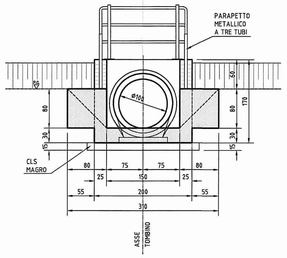

SEZIONE LONGITUDINALE

Scala 1:50

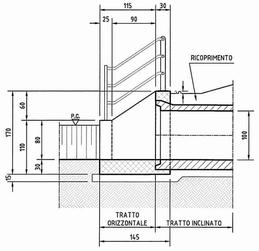

TESTATA DI IMBOCCO E SBOCCO (ø80)

PIANTA TESTATA

Scala 1:50

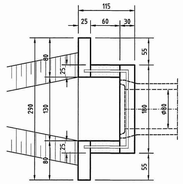

VISTA FRONTALE

Scala 1:50

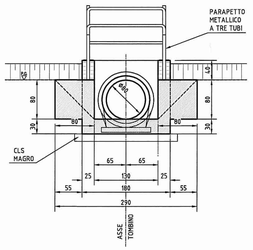

SEZIONE LONGITUDINALE

Scala 1:50

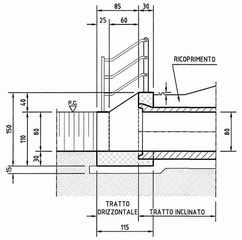

TESTATA DI IMBOCCO E SBOCCO (ø60)

PIANTA TESTATA

Scala 1:50

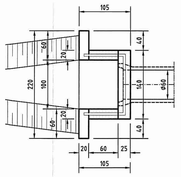

VISTA FRONTALE

Scala 1:50

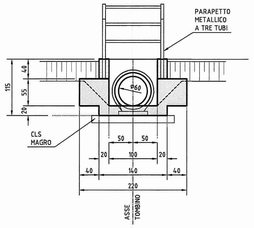

SEZIONE LONGITUDINALE

Scala 1:50

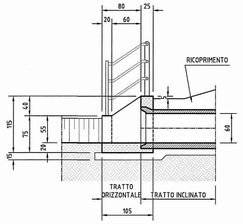

TESTATA DI IMBOCCO E SBOCCO (ø50)

PIANTA TESTATA

Scala 1:50

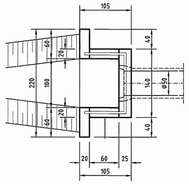

VISTA FRONTALE

Scala 1:50

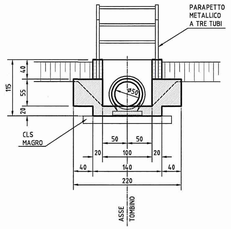

SEZIONE LONGITUDINALE

Scala 1:50

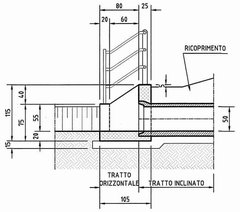

ELABORATI DI RIFERIMENTO

DESCRIZIONE	CODICE
PRESCRIZIONI MATERIALI E NOTE GENERALI	RAAA1EIAPTS00GSP001
PARAPETTI E GRIGLIATI	RAAA1EIAPTS00GPC001

NOTE

- DIMENSIONI DELLA CARPENTERIA ESPRESSE IN CENTIMETRI

Committente:

AUTOCAMIONALE DELLA CISA S.p.A.
Via Camboara 26/A - Frazione Ponte Taro - 43015 NOCETO (PR)

Impresa Esecutrice:

PIZZAROTTI FONDATA NEL 1910

AUTOSTRADA DELLA CISA A15
RACCORDO AUTOSTRADALE A15/A22
CORRIDOIO PLURIMODALE TIRRENO-BRENNERO
RACCORDO AUTOSTRADALE FRA L' AUTOSTRADA DELLA CISA-FONTEVIVO (PR)
E L' AUTOSTRADA DEL BRENNERO-NOGAROLE ROCCA (VR). I LOTTO.

C.U.P. G61B04000060008 | C.I.G. 307068161E

PROGETTO ESECUTIVO

AUTOCAMIONALE DELLA CISA S.p.A.
Il Direttore TIBRE: | Il Responsabile del Procedimento: | Il Presidente:

IMPRESA PIZZAROTTI & C. S.p.A.
Il Direttore Tecnico: Dott. Ing. Enrico Tommaselli

Il Geologo: NA

PROGETTAZIONE DI:
PIZZAROTTI FONDATA NEL 1910
A.T.I.: idroesse engineering MANDATARIA | ROCKSOIL MANDANTE | VIA MANDANTE

Il Progettista:
Ing. Fabio Nigrelli
Ordine degli Ingegneri della Provincia di Palermo n. 3581

Coordinatore per la Sicurezza in fase di Progettazione:
Ing. Giovanni Maria Cepparotti
Ordine degli Ingegneri della Provincia di Vitterbo n. 392

Consulenza specialistica a cura di: NA

Progettazione specialistica:
Impresa Pizzarotti & C. S.p.A.
Ing. Pietro Barritto
Ordine degli Ingegneri della Provincia di Parma n. 821

Dott. Ing. PIETRO MAZZOLI
BARITTO ORDINE INGEGNERI PARMA n. 821

Titolo Elaborato:
Viabilità ordinaria e di adduzione all'Autostazione Trecasali - Terre Verdiane
Tombini tubolari
Tipologico tombini
Tombini Tubolari - Carpenterie

Data Emissione Progetto: 18/03/2014
Scala: VARIE

Identif. Elaborato:

N.RO IDENTIFICATIVO	CODICE COMMESSA	LOTTO	FASE	ENTE	AMBITO	CAT. OPERA	N.RO OPERA	PARTE OPERA	TIPO DOC.	N.RO PROGR. DOC.	REVISIONE
	RAAA	1	E	I	VO	TT	00	S	CA	001	A

Rev.	Data	DESCRIZIONE REVISIONE	Redatto	Controllato	Approvato
A	06/08/2014	RIEMISSIONE PROGETTO ESECUTIVO	L. BORACCI	NIGRELLI	MAZZOLI