


RACCOLTA ACQUE DI PIATTAFORMA – FOSSO DI LAMINAZIONE


Scala 1:50

Pianta in corrispondenza embrici

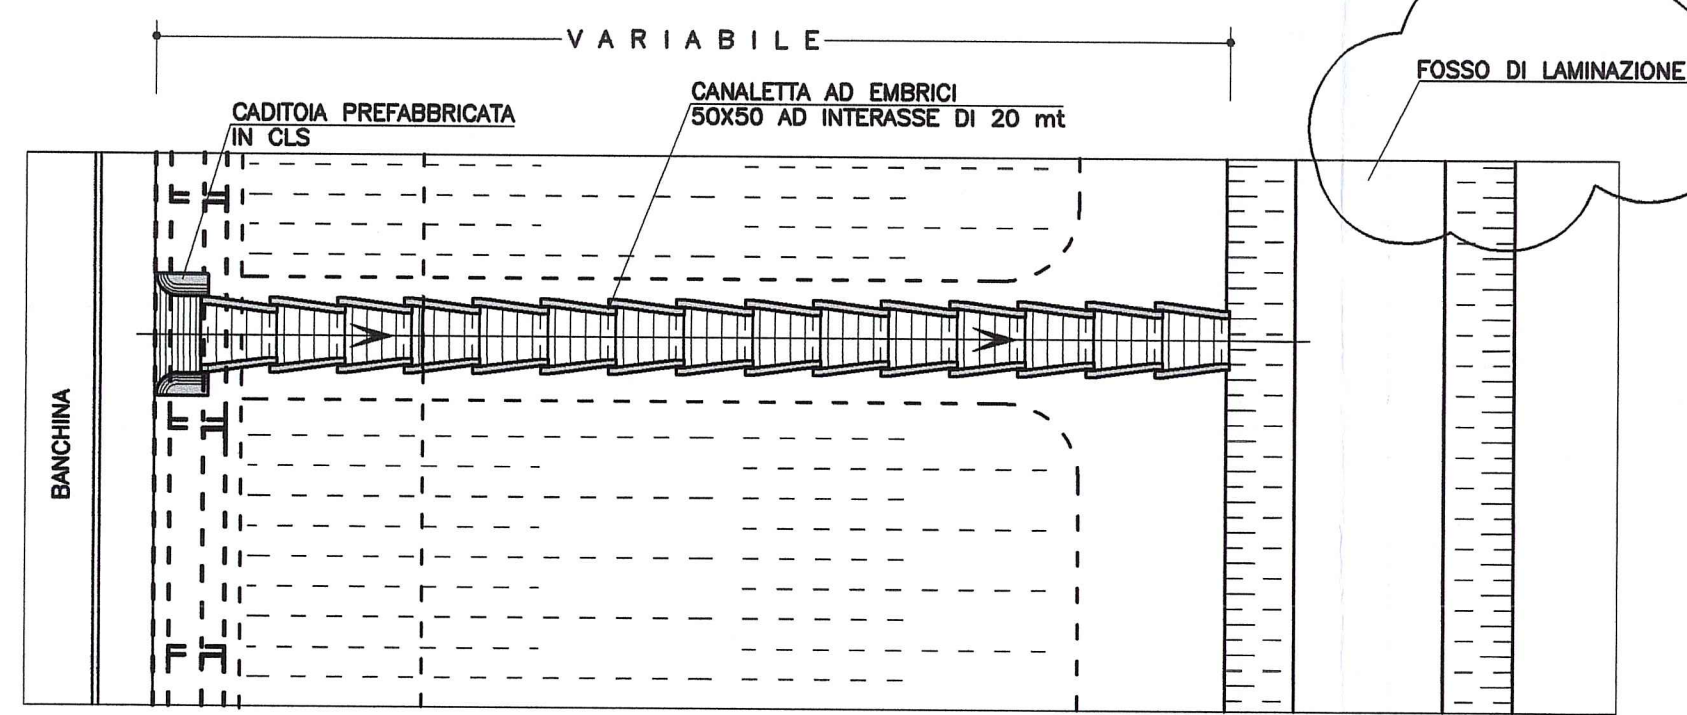

FOSSO DI LAMINAZIONE


Scala 1:25

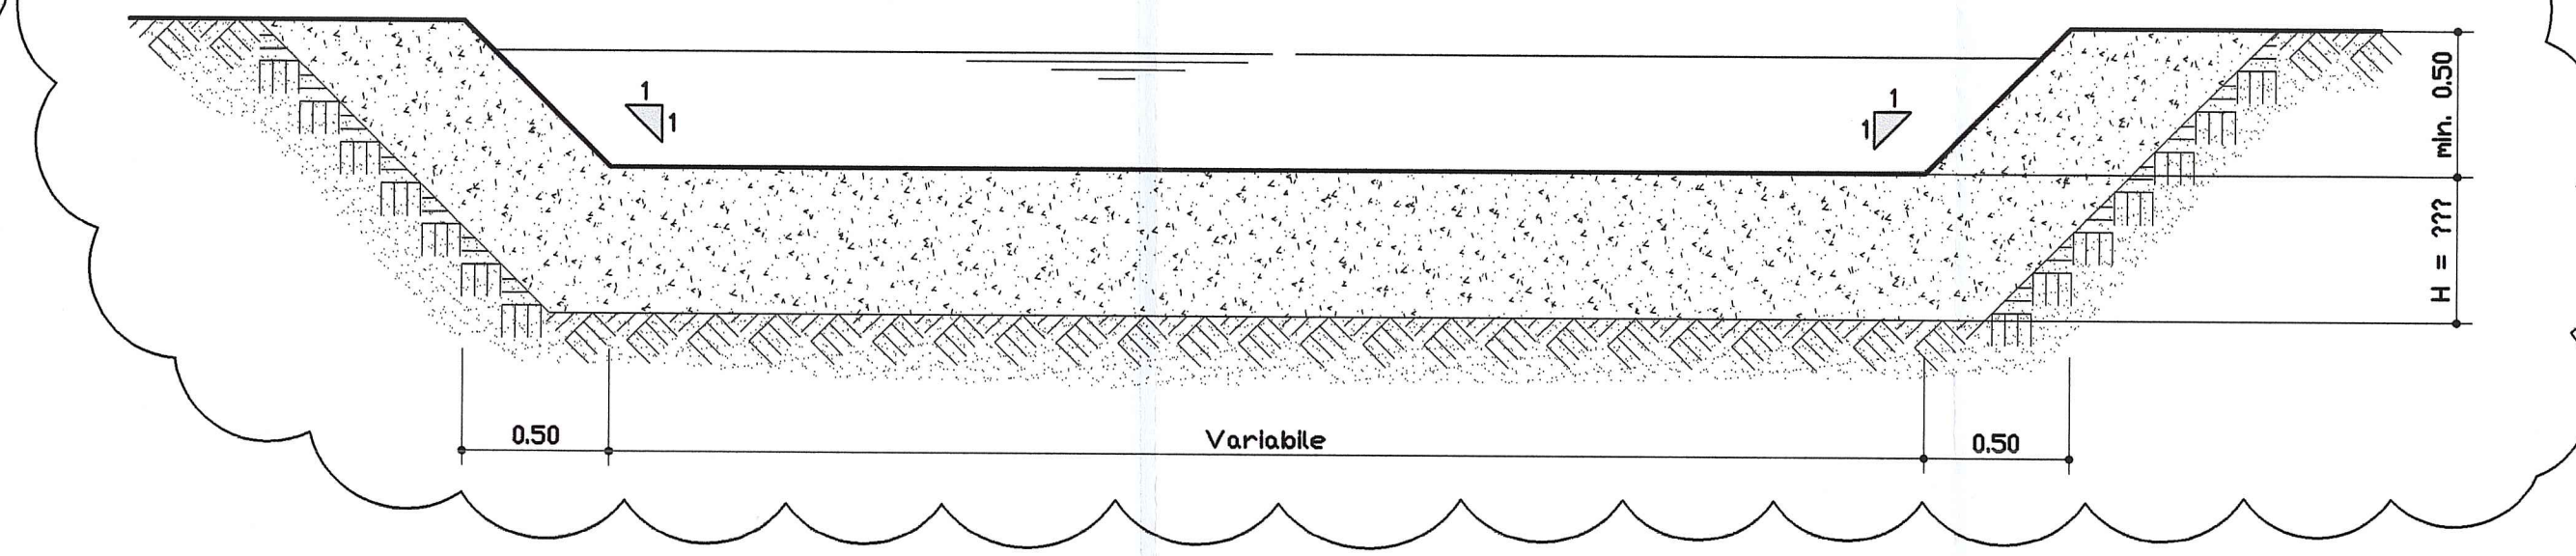

MARGINE IN RILEVATO – FOSSO FILTRO


Sezione in corrispondenza embrici

Scala 1:50

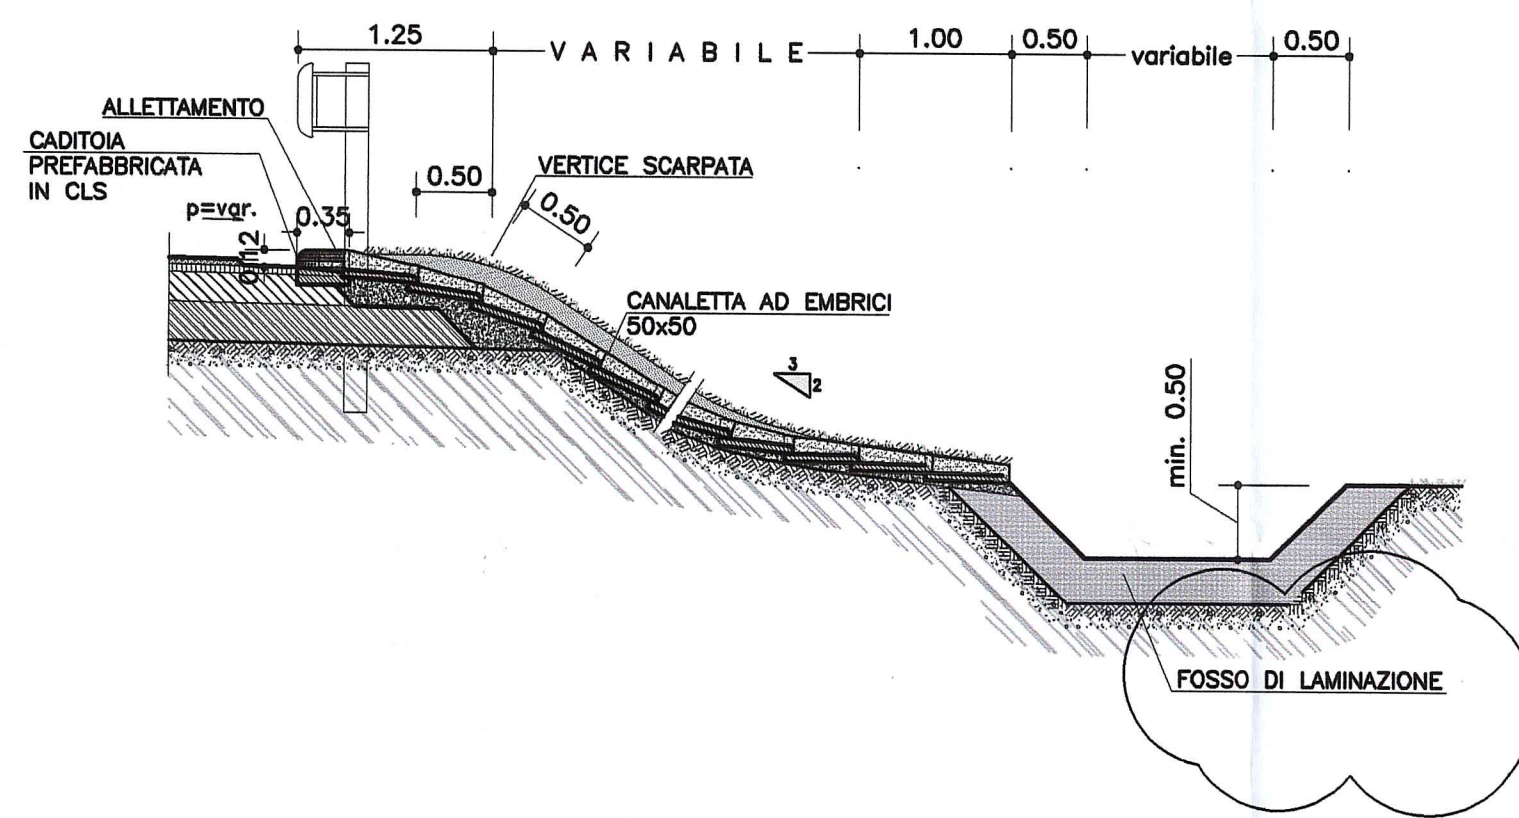


Manufatto di scarico e controllo sversamenti accidentali

scala 1:50

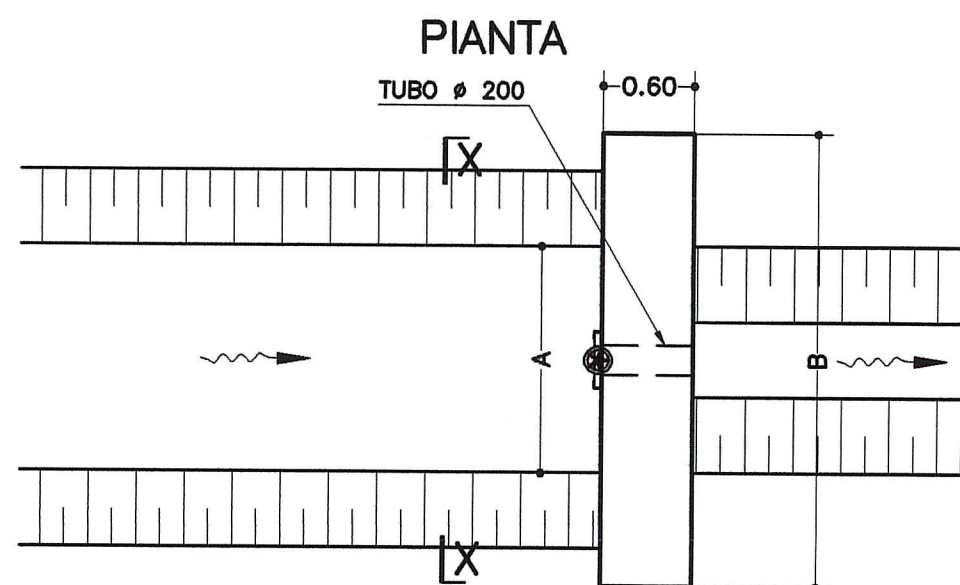


SEZIONE X-X

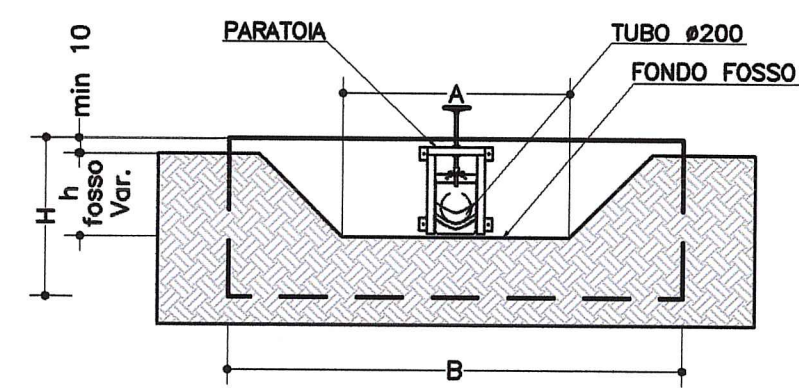

| asse  | progressiva | A    | B    | H    | h    |
|-------|-------------|------|------|------|------|
| VO-03 | 0+091.36 SX | 2.50 | 5.00 | 1.00 | 0.50 |
| VO-03 | 0+662.65 SX | 2.5  | 5.00 | 1.30 | 0.85 |
| VO-03 | 1+131.80 SX | 0.50 | 2.50 | 1.30 | 0.85 |
| VO-03 | 1+656.45 SX | 2.50 | 5.00 | 1.50 | 1.00 |


Sezione longitudinale

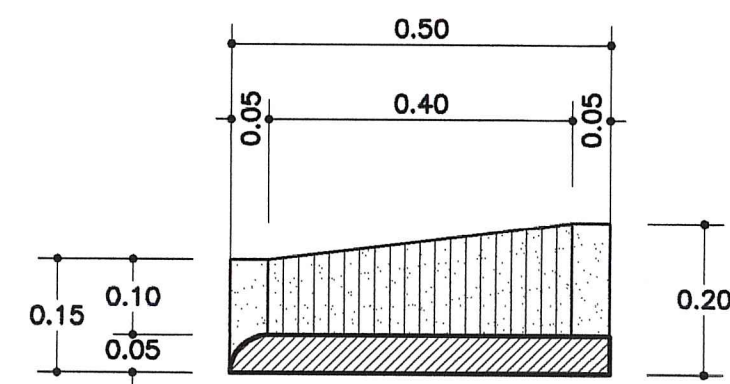


PARTICOLARI EMBRICI

scala 1:10


Pianta

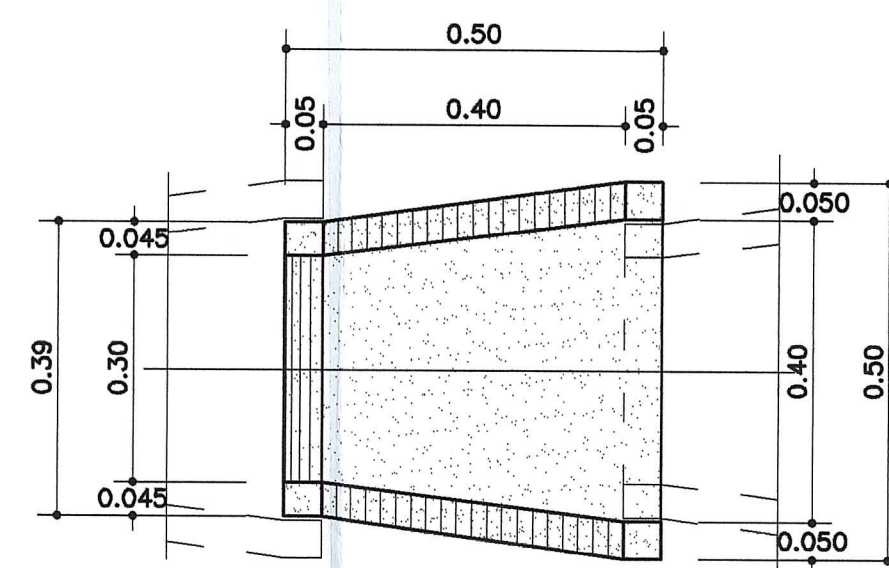

Sezione longitudinale

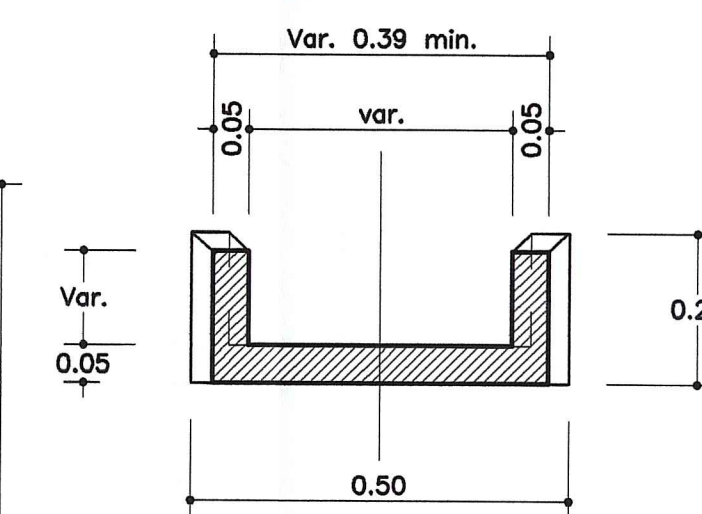


Sezione trasversale

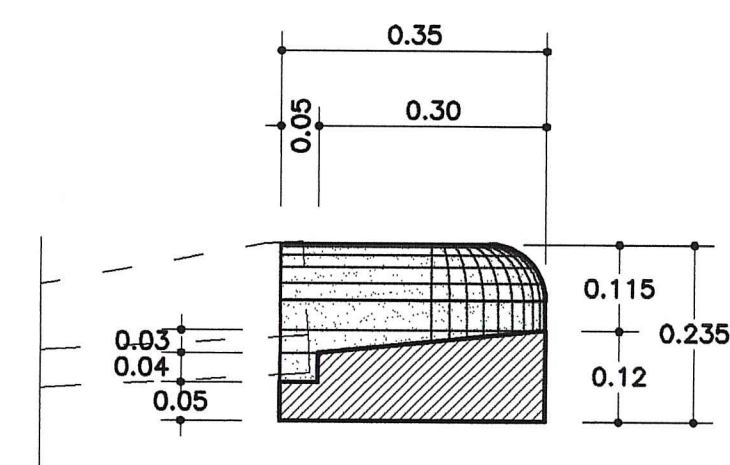


PARTICOLARI CADITOIA

scala 1:10

Pianta

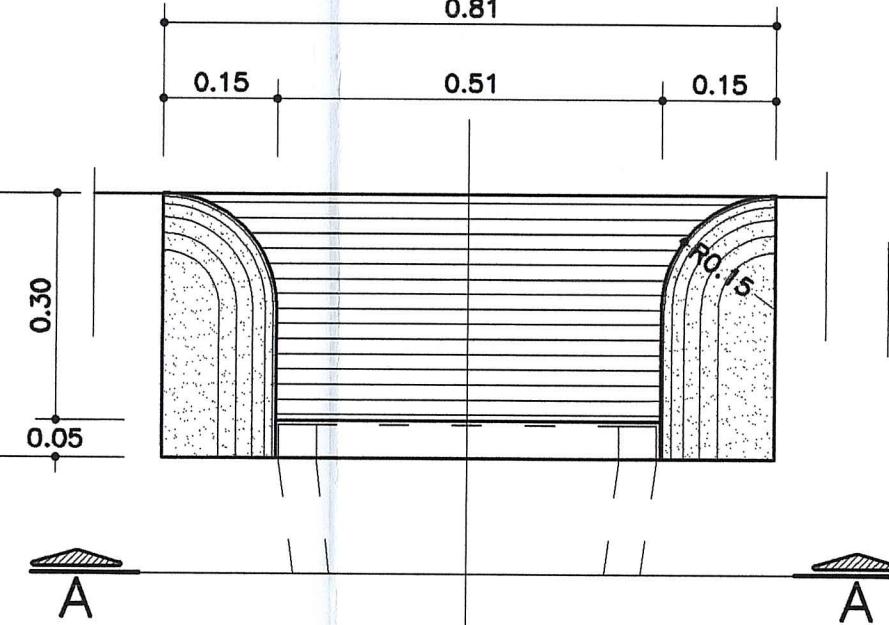


Vista "A"

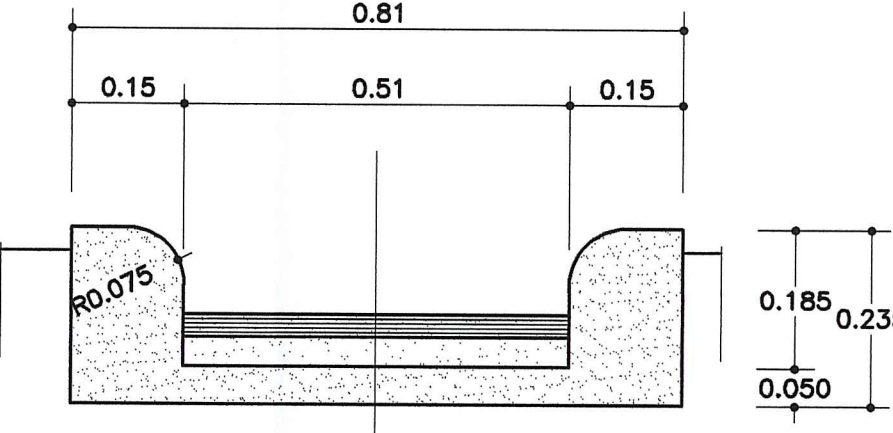

PARTICOLARE TRACCIAMENTO CAVALCAFOSSI

Scala 1:50

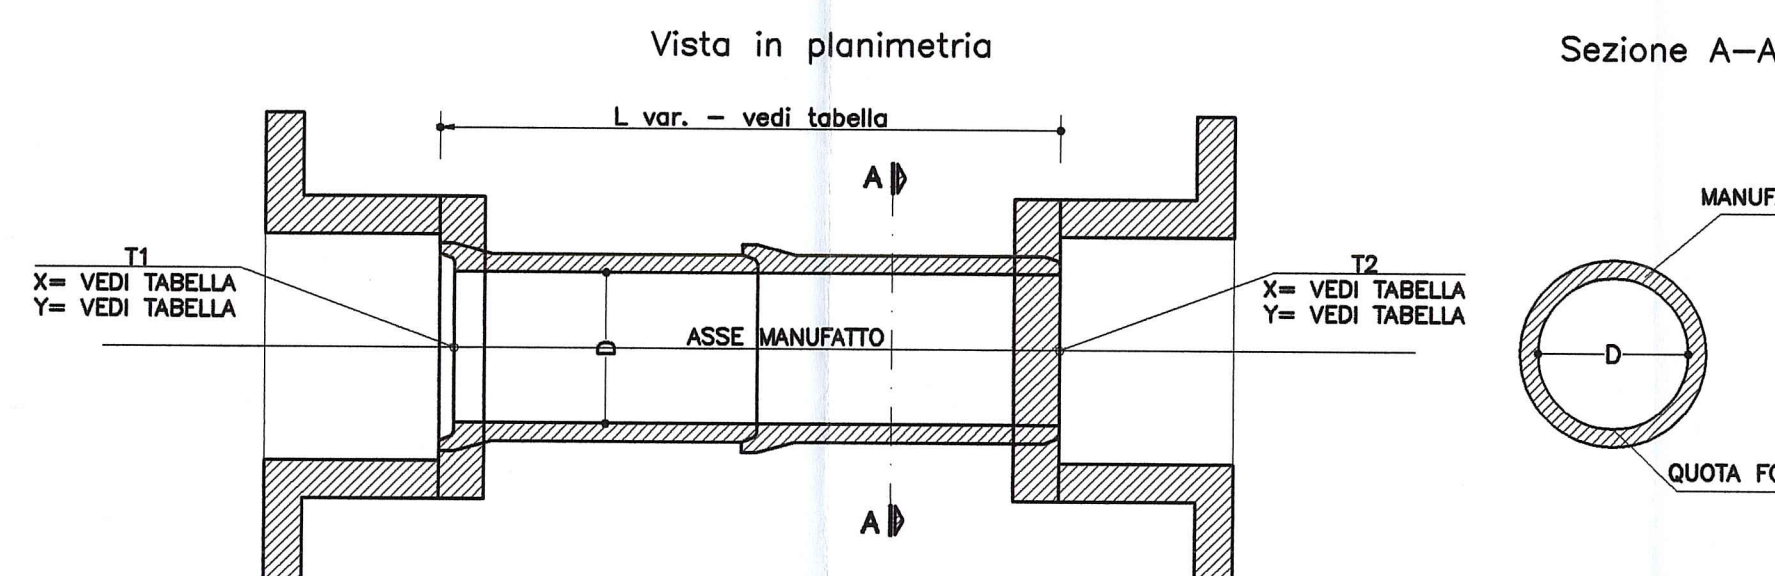

NB: Per le dimensioni delle testate e le caratteristiche dei materiali si rimanda all'elaborato specifico


diametro interno

| CAVALCAFOSSO       | xx         | numero identificativo |
|--------------------|------------|-----------------------|
| D = xxcm           | L = xx,xxm | lunghezza manufatto   |
| E xxxxxx.xxx       |            | coordinata X monte    |
| N xxxxxx.xxx       |            | coordinata Y monte    |
| Quota fondo= xx,xx |            | quota manufatto monte |
| E xxxxxx.xxx       |            | coordinata X valle    |
| N xxxxxx.xxx       |            | coordinata Y valle    |
| Quota fondo= xx,xx |            | quota manufatto valle |


istruttoria provincia prot. n° 80210 del 16/12/2014

NOTA 10  
SOSTITUITO I FOSSI FILTRO CON FOSSI DI LAMINAZIONE

KEY-PLAN – LOTTO 01

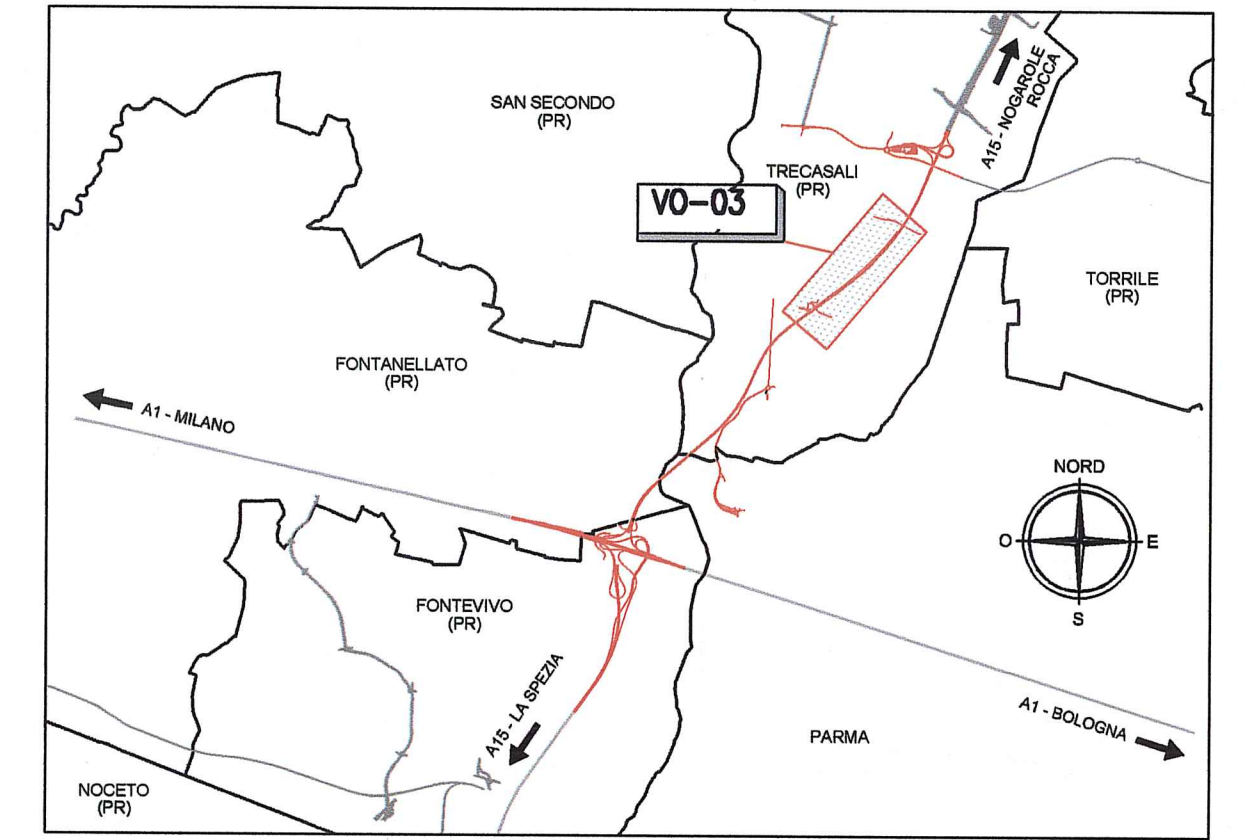

KEY-PLAN – VO03

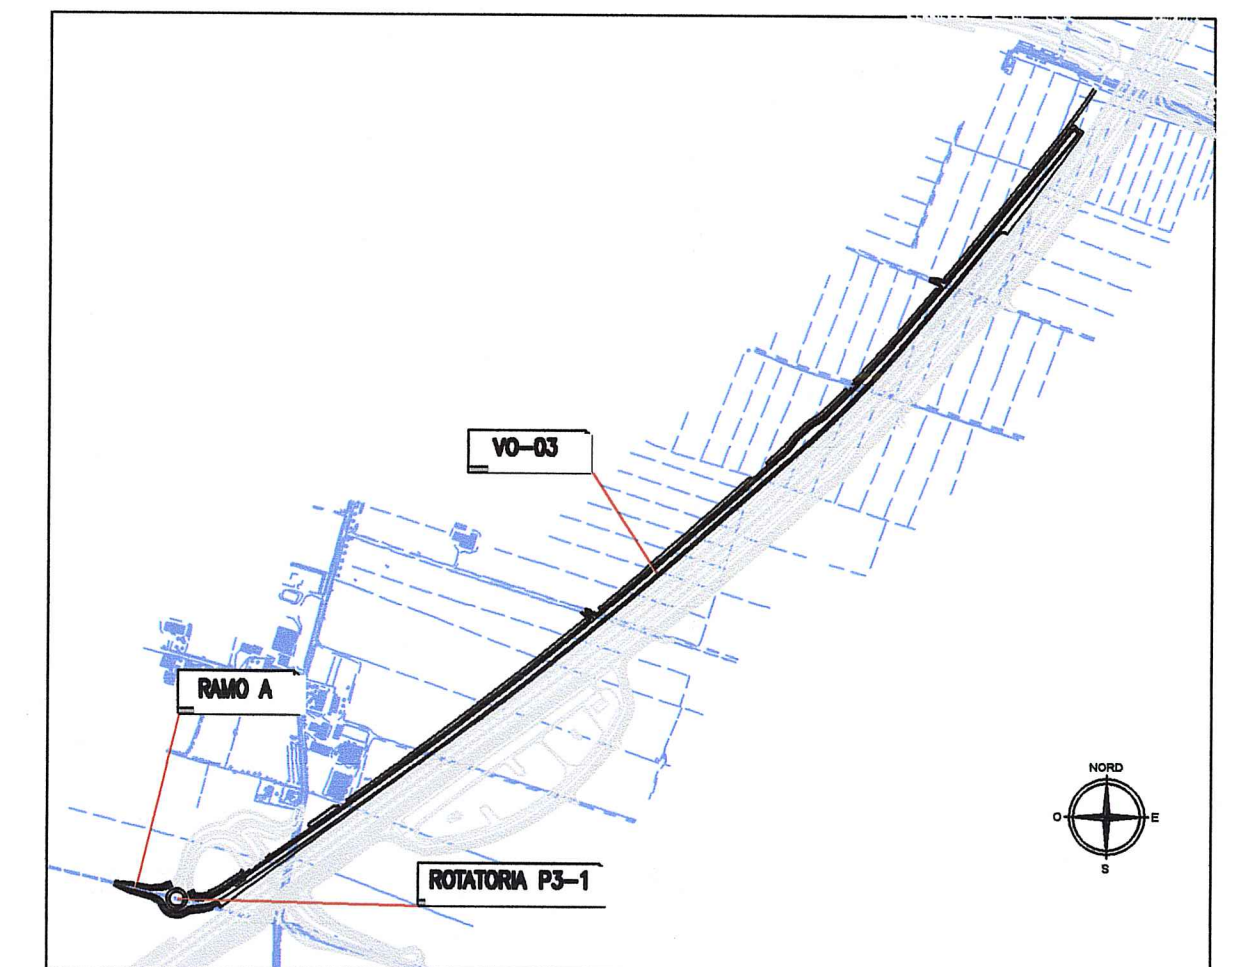

Autocamionale della CISA S.p.A.  
Via Camboara 26/A - Frazione Ponte Taro - 43015 NOCETO (PR)

PIZZAROTTI  
FONDATA NEL 1910

AUTOSTRADA DELLA CISA A15  
RACCORDO AUTOSTRADALE A15/A22  
CORRIDOIO PLURIMODALE TIRRENO-BRENNERO  
RACCORDO AUTOSTRADALE FRA L' AUTOSTRADA DELLA CISA-FONTEVIVO (PR)  
E L' AUTOSTRADA DEL BRENNERO-NOGAROLE ROCCA (VR). I LOTTO.  
C.U.P. G61B04000060008 C.I.G. 307068161E

PROGETTO ESECUTIVO

Autocamionale della CISA S.p.A.  
Il Direttore TIBRE: Il Responsabile del Procedimento: Il Presidente:

IMPRESA PIZZAROTTI & C. S.p.A.  
Il Direttore Tecnico: Il Responsabile di Progetto: Ing. Lucio Bondanelli

PROGETTAZIONE DI: PIZZAROTTI  
Il Geologo: NA

A.T.I.: idresso engineering, ROCKSOIL S.p.A., VIA  
Il Coordinatore per la Sicurezza in fase di Progettazione: Ing. Giovanni Maria Cepparotti

Consulenza specialistica a cura di: NA  
Progettista Responsabile Integrazione Prestazioni Specialistiche: Ing. Pietro MAZZOLI  
Impresa Pizzarotti & C. S.p.A. ISCRITTO ORDINE INGEGNERI PRIMA 1.821

TITOLO ELABORATO: Viabilità ordinaria e di adduzione all'Autostazione Trecasali - Terre Verdiane  
PR01 raccordo S.P. 10 autostazione Trecasali - Terre Verdiane Particolari idraulici  
Data Emissione Progetto: 18/03/2014  
Scala: var.

| Identif. Elaborato: | NUM. IDENTIFICATIVO | COECC. COMMESSA                                     | LOTTO | FASE | ENTE | AMBITO | CAT. OPERA | NUM. OPERA | PARTE OPERA | TIPO DOC. | NUM. PROJ. DOC. | REVISIONE |  |
|---------------------|---------------------|---|-------|------|------|--------|------------|------------|-------------|-----------|-----------------|-----------|--|
|                     |                     | RAAA  | 1     | E    | I    | VO     | VO         | 03         | Q           | PC        | 001             | B         |  |
| B                   | 27/01/2015          | Istruttoria provincia prot. n° 80210 del 16/12/2014 |       |      |      |        | TBF        |            |             |           |                 |           |  |
| A                   | 07/07/2014          | RIEMMISSIONE PROGETTO ESECUTIVO                     |       |      |      |        | TBF        |            |             |           |                 |           |  |
| Rev.                | Descr.              | DESCRIZIONE REVISIONE                               |       |      |      |        | Redatto    |            |             |           |                 |           |  |