


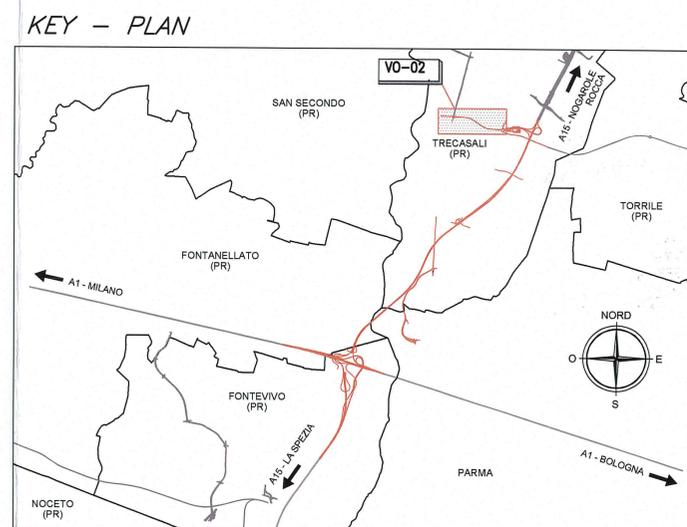

| NOME | OPERAZIONE SU SEGNALETICA ESISTENTE | NOME | OPERAZIONE SU SEGNALETICA ESISTENTE |
|--------------|-------------------------------------|--------------|-------------------------------------|
| PREAVVISO 01 | ELIMINATO | DIREZIONE 09 | INTEGRATO |
| PREAVVISO 02 | SOSTITUIRE | DIREZIONE 10 | INTEGRATO |
| PREAVVISO 03 | SOSTITUIRE | DIREZIONE 11 | INTEGRATO |
| PREAVVISO 04 | SOSTITUIRE | DIREZIONE 12 | INVIATO |
| PREAVVISO 05 | INTEGRARE | DIREZIONE 13 | INVIATO |
| PREAVVISO 06 | INVIATO | DIREZIONE 14 | INVIATO |
| PREAVVISO 07 | SOSTITUIRE | DIREZIONE 15 | INVIATO |
| PREAVVISO 08 | SOSTITUIRE | DIREZIONE 16 | INTEGRARE |



LEGENDA

- CARTELLI DI PREAVVISO
- CARTELLI DI DIREZIONE
- xx ▶ PUNTO DI SCATTO
- ← DIREZIONE

Comitente:
AUTOCAMIONALE DELLA CISA S.p.A.
 Via Camboara 26/A - Frazione Ponte Tarò - 43015 NOCETO (PR)

Impresa Esecutrice:
PIZZAROTTI
 FONDATA NEL 1910

**AUTOSTRADA DELLA CISA A15
 RACCORDO AUTOSTRADALE A15/A22
 CORRIDOIO PLURIMODALE TIRRENO-BRENNERO
 RACCORDO AUTOSTRADALE FRA L'AUTOSTRADA DELLA CISA-FONTEVIVO (PR)
 E L'AUTOSTRADA DEL BRENNERO-NOGAROLE ROCCA (VR), I LOTTO.**
 C.U.P. G61B0400060008 C.I.G. 307068161E

PROGETTO ESECUTIVO

AUTOCAMIONALE DELLA CISA S.p.A.
 Il Direttore TIBRE: *[Signature]* Il Responsabile del Progetto: *[Signature]* Il Presidente: *[Signature]*

IMPRESA PIZZAROTTI & C. S.p.A.
 Il Direttore Tecnico: **IMPRESA PIZZAROTTI & C. S.p.A.**
 Il Responsabile del Progetto
Don. Ing. Luca Bondanelli

Il Geologo:
 NA

PROGETTAZIONE DI:
PIZZAROTTI
 FONDATA NEL 1910

Il Progettista:
Ing. Fabio Nigrelli
 Ordine degli Ingegneri della Provincia di Palermo n. 3581

A.T.I.: **idrosse engineering** **ROCKSOL S.p.A.** **VIA**
 MANIFATTURA MANIFATTURA MANIFATTURA

Coordinatore per la Sicurezza in fase di Progettazione:
Ing. Giovanni Maria Cepparotti
 Ordine degli Ingegneri della Provincia di Viterbo n. 392

Consulenza specialistica a cura di:
 NA

Progettista Responsabile Integrazione Prestazioni Specialistiche:
Impresa Pizzarotti & C. S.p.A.
Ing. Pietro Mazzoli
 Ordine degli Ingegneri della Provincia di Parma n. 821

Titolo Elaborato:
**Viabilità ordinaria e di adduzione all'Autostazione
 Treccasali - Terre Verdiane
 Raccordo autostazione Treccasali - Terre Verdiane rotatoria S.P. 10
 Segnaletica verticale stato di fatto rotatorie S.P. 10 e S.P. 8 esistenti**

Data Emissione Progetto:
 18/03/2014

Scala:
 1:1000

Identif. Elaborato:

| N.RO IDENTIFICATIVO | COECCO COMMESSA | LOTTO | FASE | ENTE | AMBITO | CAT. OPERA | N.RO OPERA | PARTI OPERA | TIPO DOC. | N.RO PROJ. DOC. | REVISIONE |
|---------------------|-----------------|-------|------|------|--------|------------|------------|-------------|-----------|-----------------|-----------|
| | RAAA | 1 | E | | VO | VO | 02 | L | PL | 004 | A |

Rev. 27/01/2015 27/01/2015 27/01/2015 27/01/2015 27/01/2015 27/01/2015 27/01/2015 27/01/2015 27/01/2015 27/01/2015 27/01/2015 27/01/2015

Rev. Data PREMISSIONE PROGETTO ESECUTIVO DESCRIZIONE REVISIONE TIF Redatto NIGRELLI Controllato MAZZOLI Approvato