




VISTA FRONTALE (scala 1:25)

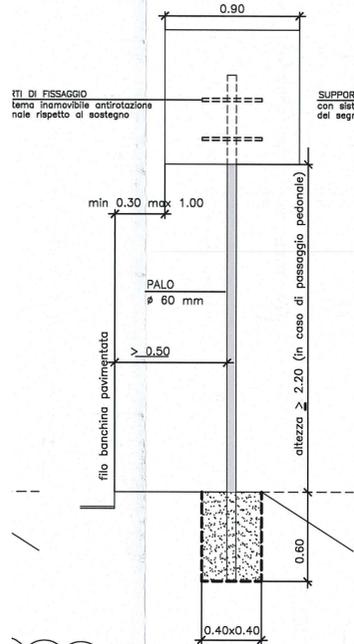


VISTA FRONTALE (scala 1:25)

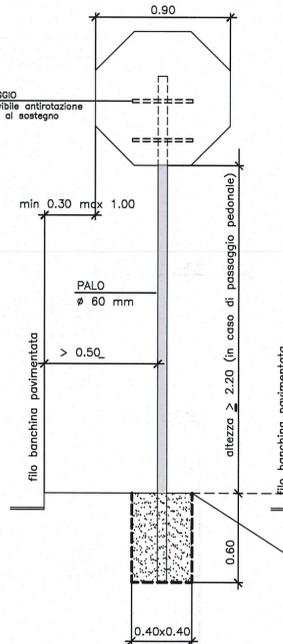

SEGNALE TIPO MONTATO SU DUE PALI
VISTA FRONTALE (scala 1:25)

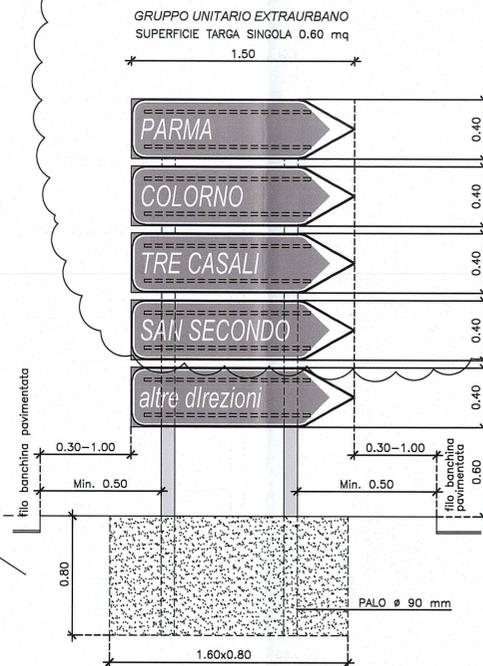


VISTA FRONTALE (scala 1:25)


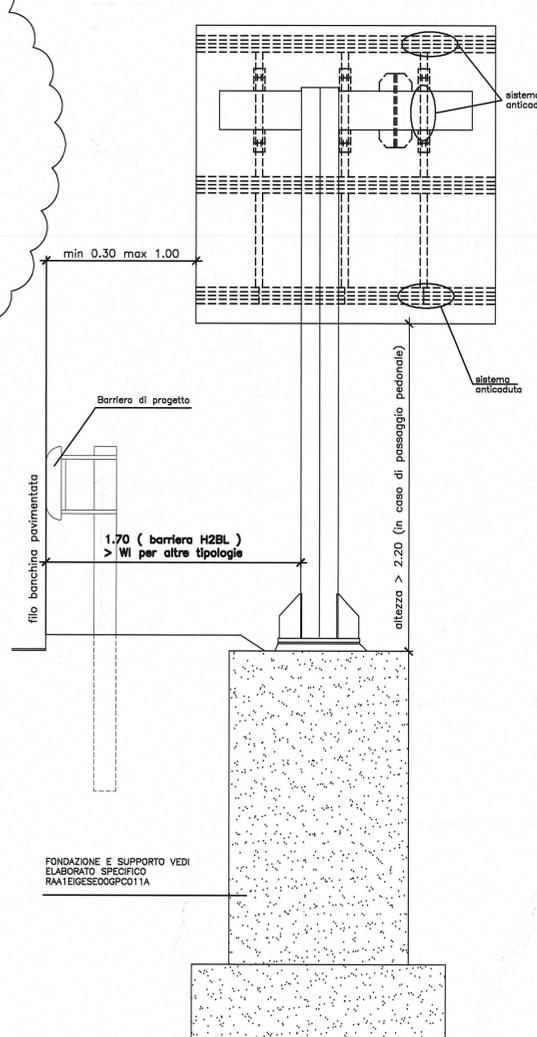


TROVENTI



VISTA LATERALE (scala 1:25)

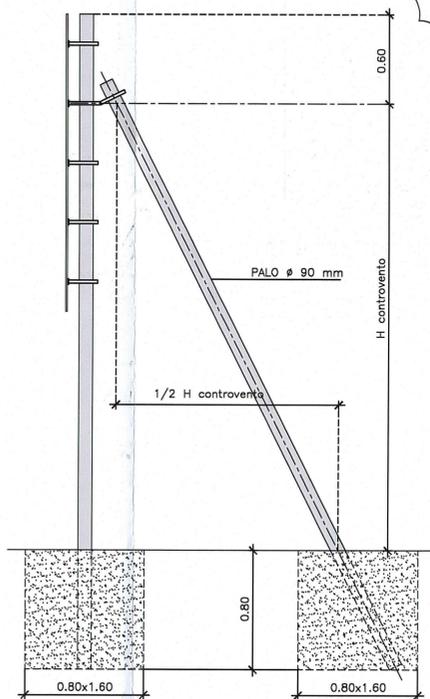

VO Ø 60

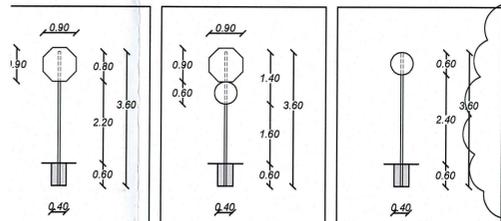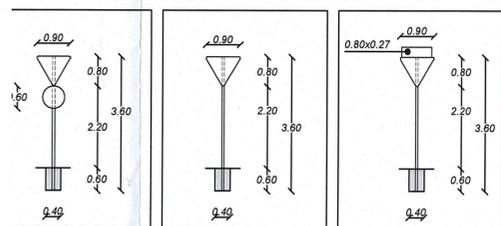

SOSTEGNI TUBOLARI IN ACCIAIO Ø 90

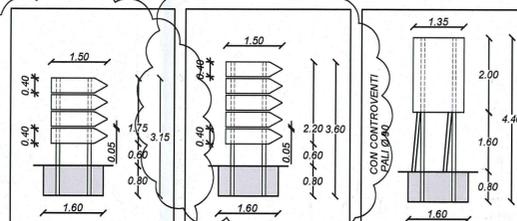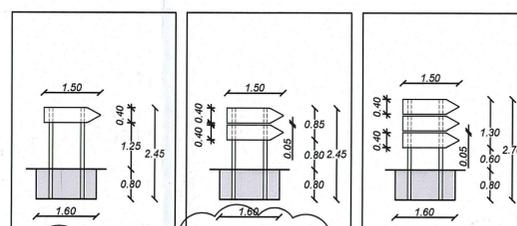

PRESCRIZIONE MATERIALI :

- CALCESTRUZZO C25/30
Classe d'esposizione XF4
- PALI TUBOLARI PER SOSTEGNO CARTELLI Ø 60 - 90 spessore 3 mm
IN ACCIAIO S235JR ZINCATO A CALDO
- TARGHE IN LAMIERA DI ALLUMINIO CON LEMBI PIEGATI A SCATOLA
spessore 3 mm CON ELEMENTI DI IRRIGIDIMENTO TRASVERSALI

- PANNELLI E CARTELLI NELLE DIMENSIONI PREVISTE DALLE TAVOLE
SPECIFICHE E CONFORMI AL NUOVO CODICE DELLA STRADA
(D.P.R. n. 495 dd.16.12.1992 modificato ed integrato dal D.P.R. n. °610
dd.16.09.1996), ED EVENTUALI SUCCESSIVE MODIFICHE E/O INTEGRAZIONI.

NOTE GENERALI

- TUTTE LE DIMENSIONI SONO ESPRESSE IN METRI
TRANNE DOVE DIVERSAMENTE INDICATO

- correzione refusi
- aggiunto supporto monopalo

Committente:  AUTOCAMIONALE DELLA CISA S.p.A. Via Camboara 26/A - Frazione Ponte Taro - 43015 NOCETO (PR)	
Impresa Esecutrice:  PIZZAROTTI FONDATA NEL 1910	
AUTOSTRADA DELLA CISA A15 RACCORDO AUTOSTRADALE A15/A22 CORRIDOIO PLURIMODALE TIRRENO-BRENNERO RACCORDO AUTOSTRADALE FRA L'AUTOSTRADA DELLA CISA-FONTEVIVO (PR) E L'AUTOSTRADA DEL BRENNERO-NOGAROLE ROCCA (VR). I LOTTO. C.U.P. G61B04000060008 C.I.G. 307068161E	
PROGETTO ESECUTIVO	
AUTOCAMIONALE DELLA CISA S.p.A. Il Direttore TIBRE: 	Il Responsabile del Procedimento: 
Il Presidente: 	
IMPRESA PIZZAROTTI & C. S.p.A. Il Direttore Tecnico: Don. Ing. Luca Bondanelli	Il Geologo: NA
PROGETTAZIONE DI:  PIZZAROTTI FONDATA NEL 1910	Il Progettista: Ing. Fabio Nigrelli Ordine degli ingegneri della Provincia di Palermo n. 3581
A.T.I.: idresse engineering MANDATARIA, ROKSOIL S.p.A. MANDANTE, VIA MANDANTE	Coordinatore per la Sicurezza in fase di Progettazione: Ing. Giovanni Maria Cepparotti Ordine degli Ingegneri della Provincia di Viterbo n. 392
Consulenza specialistica a cura di: NA	Progettista Responsabile: Ing. Pietro Mazzoli Impresa Pizzarotti & Impresa Pizzarotti Ing. Pietro Mazzoli INGEGNERI PARMA n.821 Ordine degli Ingegneri della Provincia di Parma n. 821
Titolo Elaborato: Viabilità ordinaria e di adduzione all'Autostazione Treccasali - Terre Verdiane Raccordo autostazione Treccasali - Terre Verdiane rotatoria S.P. 10 Tipologici Segnaletica verticale	Data Emissione Progetto: 18/03/2014 Scala: 1:1000
Identif. Elaborato: N.RO IDENTIFICATIVO: [] CODICE COMMESSA: RAAA LOTTO: 1 FASE: E DITE: I AMBITO: VO CAT. OPERA: VO N.RO OPERA: 02 PARTE OPERA: L TIPO DOC.: PC N.RO PROJ. DOC.: 002 REVISIONE: B	
B 27/01/2015 Correzioni Refusi TBF NIGRELLI MAZZOLI A 30/08/2014 RIEMMISSIONE PROGETTO ESECUTIVO F. LANDO NIGRELLI MAZZOLI Rev. Data DESCRIZIONE REVISIONE Redatto Controllato Approvato	