

Committente:



AUTOCAMIONALE DELLA CISA S.P.A.

Via Camboara 26/A - Frazione Ponte Taro - 43015 NOCETO (PR)

Impresa Esecutrice:



**AUTOSTRADA DELLA CISA A15
RACCORDO AUTOSTRADALE A15/A22
CORRIDOIO PLURIMODALE TIRRENO-BRENNERO
RACCORDO AUTOSTRADALE FRA L' AUTOSTRADA DELLA CISA-FONTEVIVO (PR)
E L' AUTOSTRADA DEL BRENNERO-NOGAROLE ROCCA (VR). I LOTTO.**

C.U.P. G61B04000060008 C.I.G. 307068161E

PROGETTO ESECUTIVO

AUTOCAMIONALE DELLA CISA S.p.A.
Il Direttore TIBRE:

Il Responsabile del Procedimento:

Il Presidente:

IMPRESA PIZZAROTTI & C. S.p.A.
Il Direttore Tecnico:

IMPRESA PIZZAROTTI & C. S.p.A.
Il Responsabile di Progetto
Dot. Ing. Luca Bondanetti

Il Geologo:

PROGETTAZIONE DI:



Il Progettista:

Ing. Fabio Nigrelli
Ordine degli Ingegneri della Provincia di Palermo n. 3581



A.T.I.:



Coordinatore per la Sicurezza in fase di Progettazione:

Ing. Giovanni Maria Cepparotti
Ordine degli Ingegneri della Provincia di Viterbo n. 392

Consulenza specialistica a cura di:

Progettista Responsabile Ingegneria Specialistica:
Impresa Pizzarotti & C. **SCRITTO ORDINE INGEGNERI PARMA n.821**
Ing. Pietro Mazzoli
Ordine degli Ingegneri della Provincia di Parma n. 821

Titolo Elaborato:

**Viabilità ordinarie e di adduzione all'Autostazione Trecasali - Terre Verdiane
Viabilità ordinarie e di adduzione all'Autostazione Trecasali - Terre Verdiane
Raccordo autostazione Trecasali-Terre Verdiane rotatoria SP10
Verde e Paesaggio- Prospetti longitudinali**

Data Emissione Progetto:

18/03/2014


Scala:

Identif. Elaborato:

N.RO IDENTIFICATIVO	CODICE COMMESSA	LOTTO	FASE	ENTE	AMBITO	CAT OPERA	N OPERA	PARTE OP	TIPO DOC	N PROGR. DOC.	REV.
	RAAA	1	E	I	VO	VO	02	G	PO	001	C

Rev.	Data	DESCRIZIONE REVISIONE	Redatto	Controllato	Approvato
C	26/01/2015	Let. Provincia di Parma prot.80210 del 16/12/2014	GABATEL	NIGRELLI	MAZZOLI
B	10/10/2014	Istruttoria RINA prot.n°730 del 08/09/2014	GABATEL	NIGRELLI	MAZZOLI
A	04/07/2014	RIEMMISSIONE PROGETTO ESECUTIVO	GABATEL	NIGRELLI	MAZZOLI


Prospetto longitudinale
TRANSIZIONE MITIGAZIONI

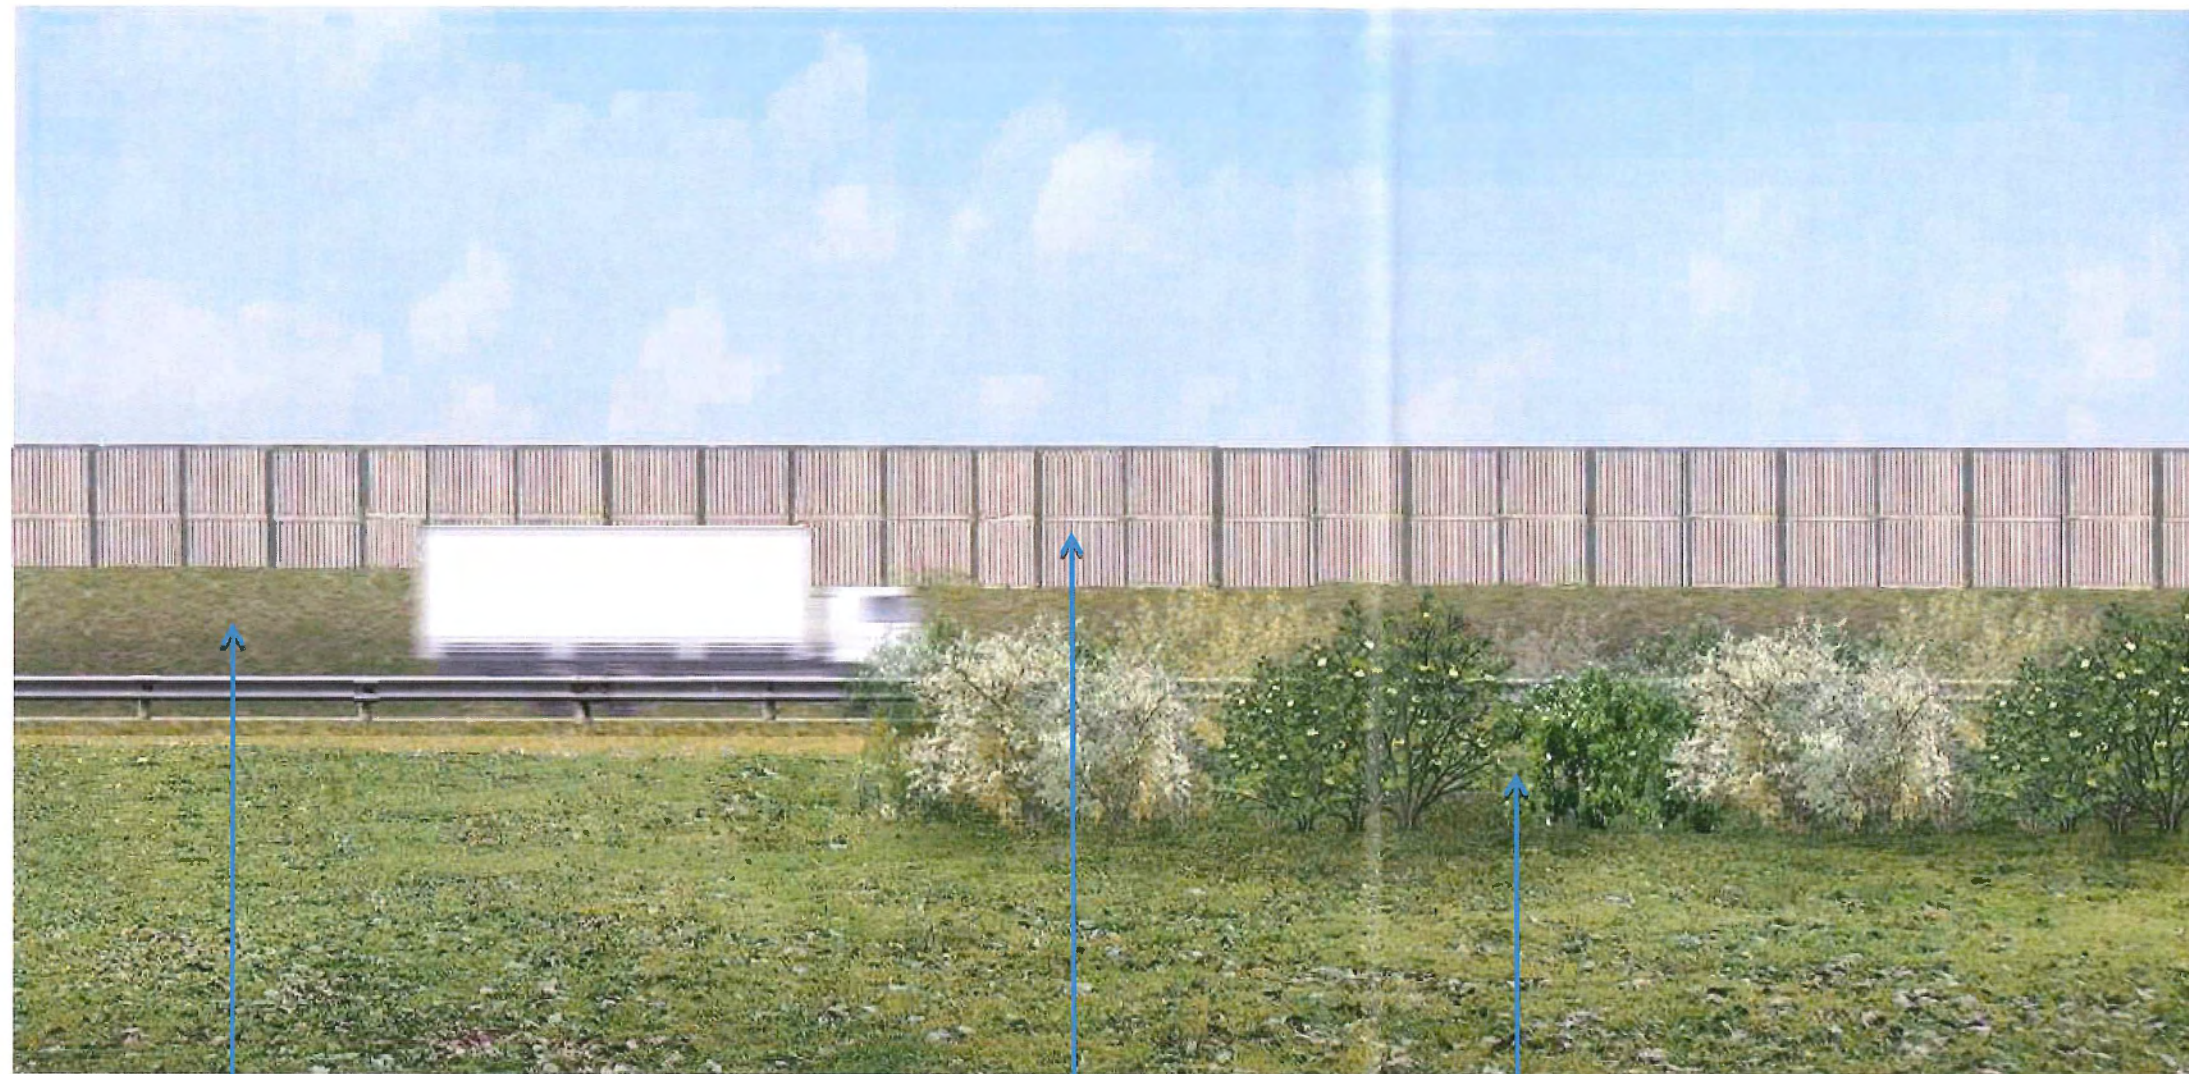

Duna lato ovest

barriera antirumore

sistemazione tipologia N-3

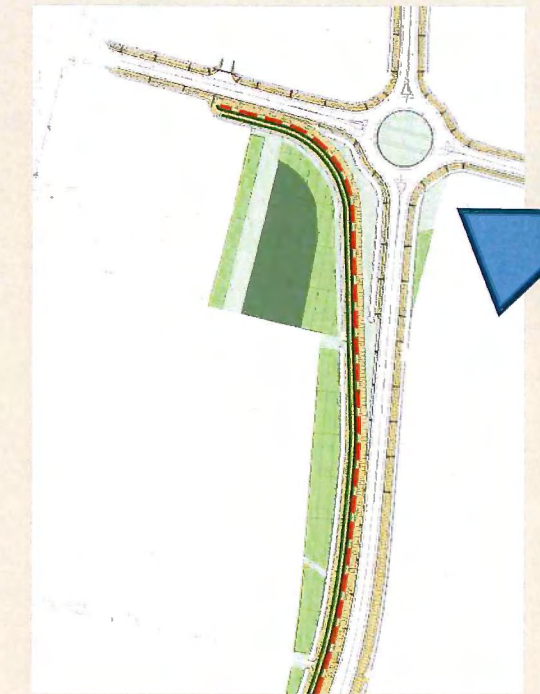

Riferimento planimetrico

**INTERVENTI DI SEMINA
TIPOLOGIA E**

INERBIMENTO TIP.E-2

**TIPOLOGIA N: INTERVENTI DI MITIGAZIONE
NATURALISTICA**

SIEPE ARBUSTIVA TIP.N-2a

ARBUSTETO TIPO N-3

BOSCO TIPO N-5


INTERVENTI DELLA PROGETTAZIONE STRADALE

INERBIMENTO DELLE
SCARPATE CON IDROSEMINA

INTERVENTI DI MITIGAZIONE ACUSTICA

BARRIERA ANTIRUMORE SU DUNA

Prospetto longitudinale
TRANSIZIONE MITIGAZIONI

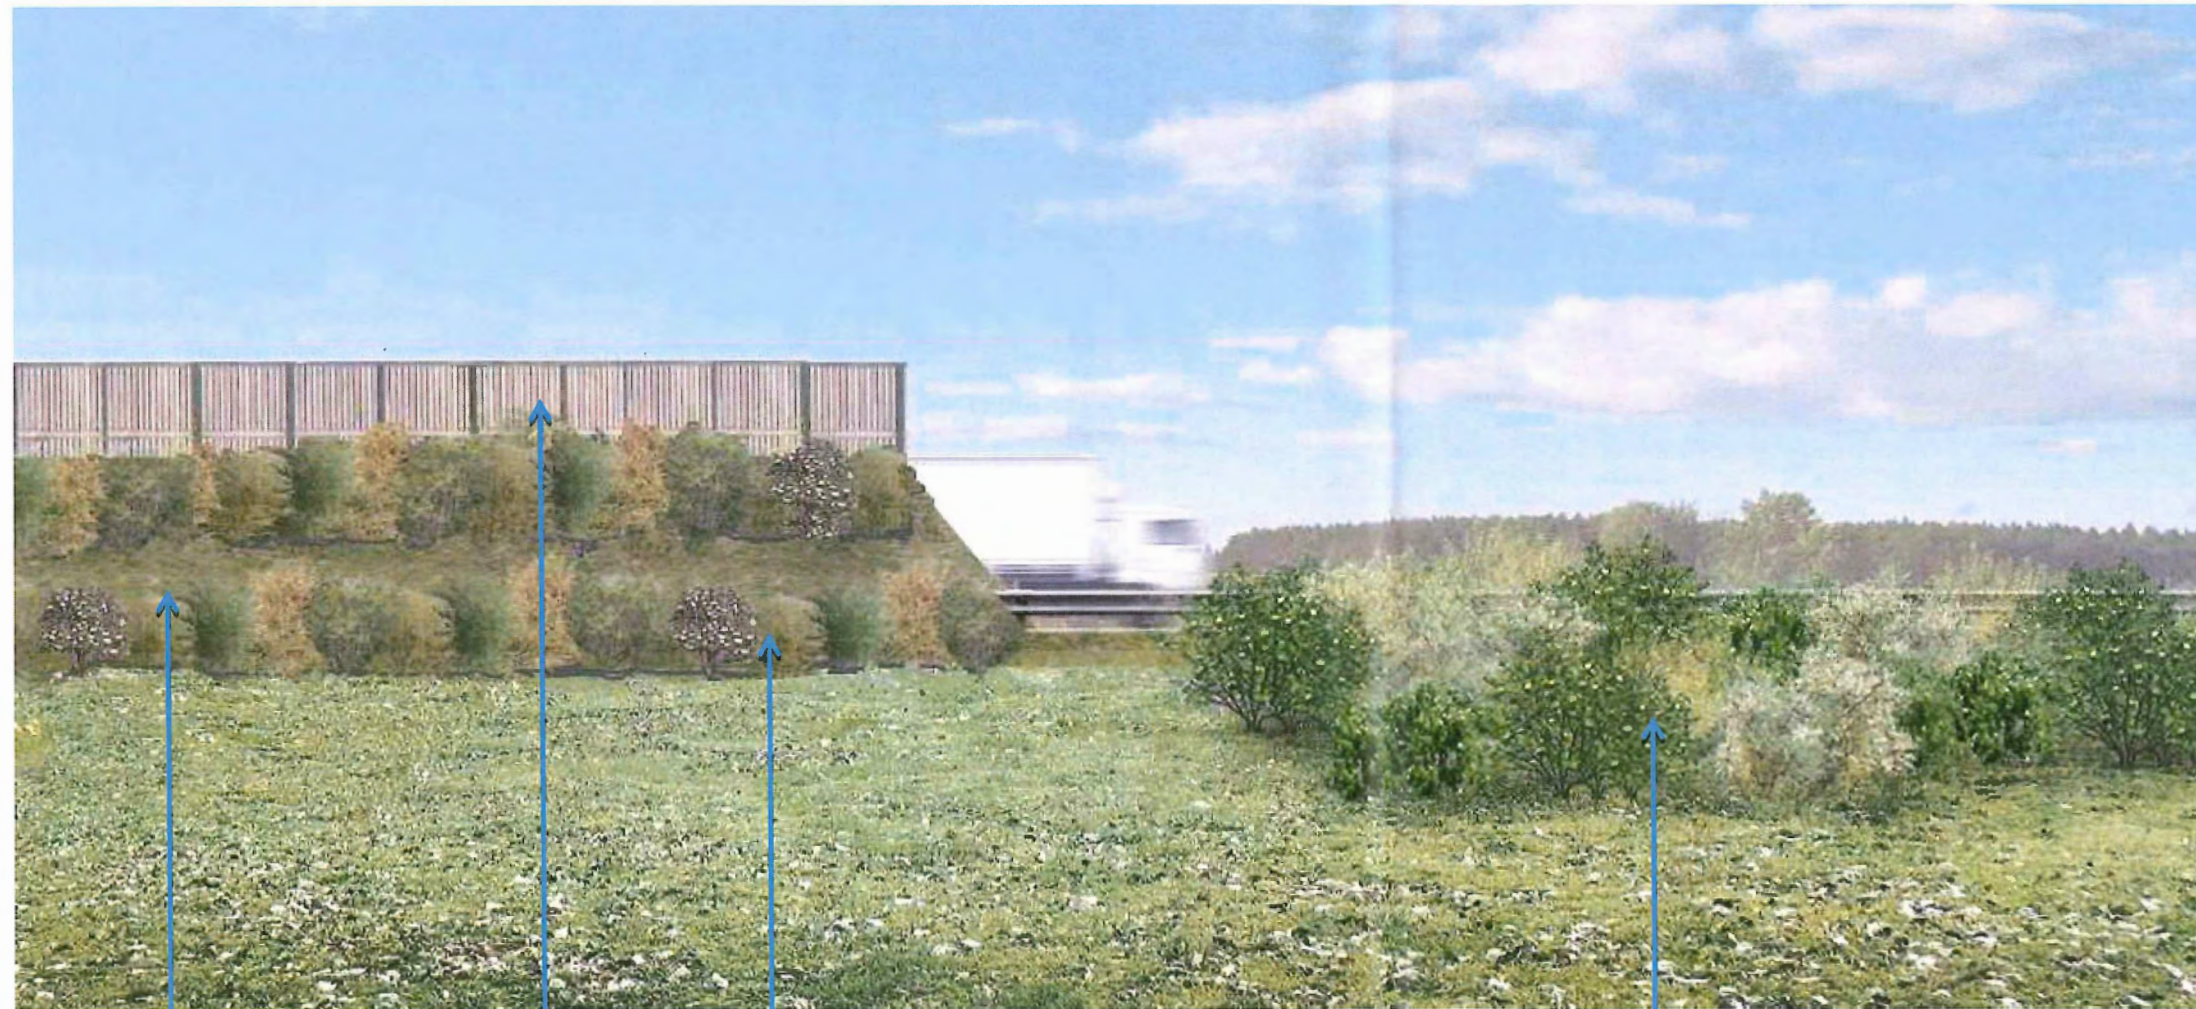


duna in terra

barriera antirumore

sistemazione tipo N-2

sistemazione tipo N-3

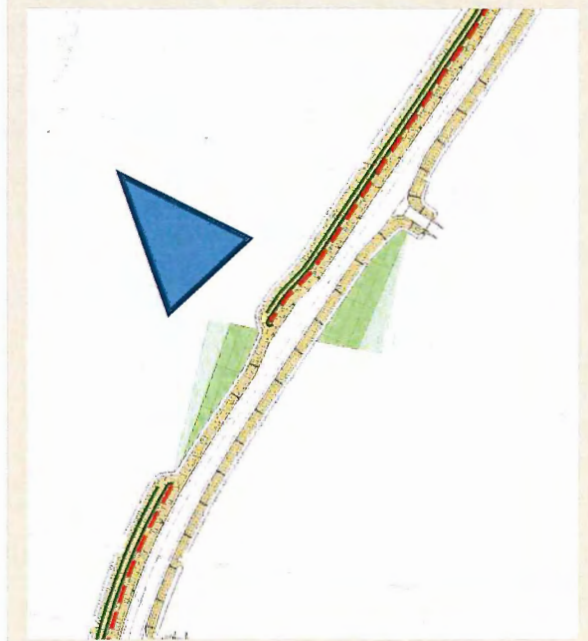

Riferimento planimetrico

INTERVENTI DI SEMINA

TIPOLOGIA E

INERBIMENTO TIP.E-2

TIPOLOGIA N: INTERVENTI DI MITIGAZIONE NATURALISTICA

SIEPE ARBUSTIVA TIP.N-2a

ARBUSTETO TIPO N-3

BOSCO TIPO N-5

INTERVENTI DELLA PROGETTAZIONE STRADALE

INERBIMENTO DELLE SCARPATE CON IDROSEMINA

INTERVENTI DI MITIGAZIONE ACUSTICA

BARRIERA ANTIRUMORE SU DUNA