


SEZIONE LONGITUDINALE IN ASSE TOMBINO

Scala 1:100

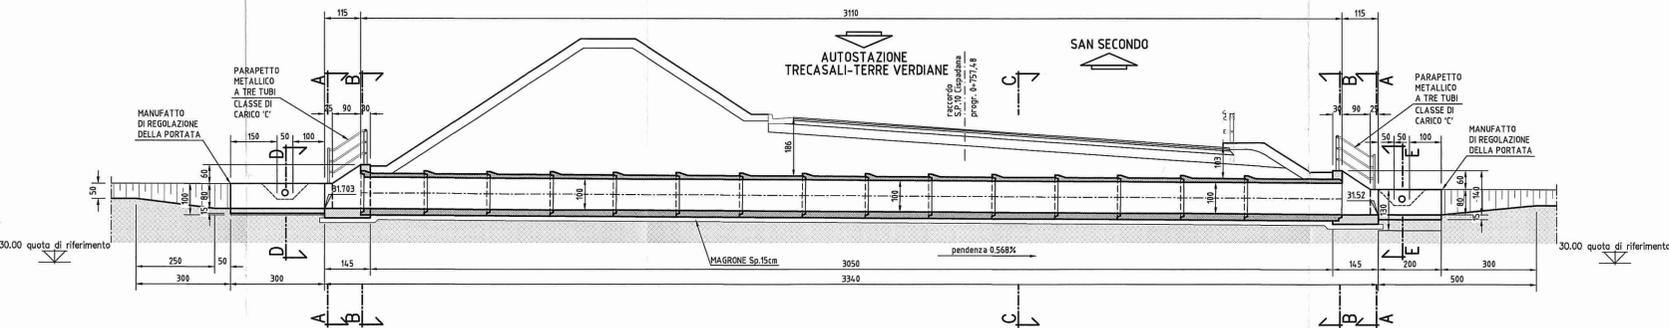


DATI TRACCIAMENTO

N.	X	Y
1	304824,660	109486,695
2	304825,128	109489,659
3	304825,595	109492,622
4	304825,821	109494,054
5	304830,570	109524,182
6	304830,796	109525,615
7	304831,108	109527,590
8	304831,575	109530,554


GUARNIZIONE DEL GIUNTO

Scala 1:10

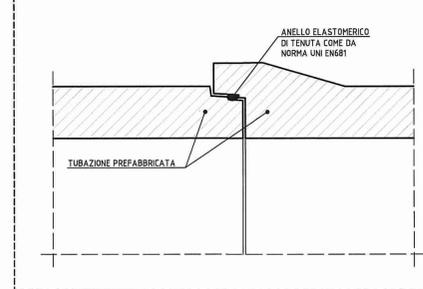


SEZIONE FOSSO RIVESTITO D-D

Scala 1:50

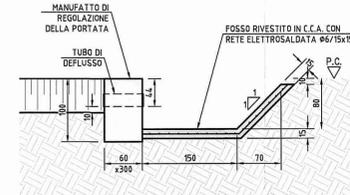


SEZIONE C-C

Scala 1:50

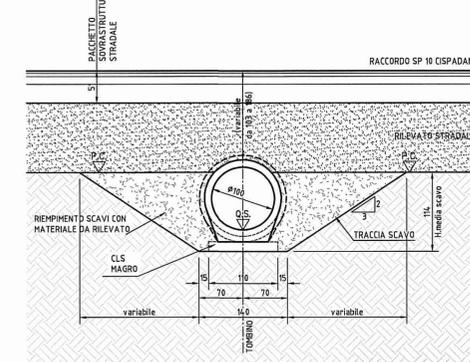

SEZIONE FOSSO RIVESTITO E-E


Scala 1:50

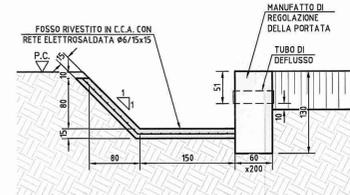

TESTATA DI IMBOCCO E SBocco

SEZIONE A-A


Scala 1:50

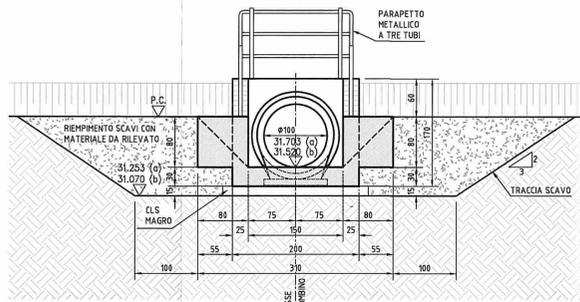

(a) = ALL' IMBOCCO TOMBINO  
(b) = ALLO SBocco TOMBINO

SEZIONE B-B


Scala 1:50

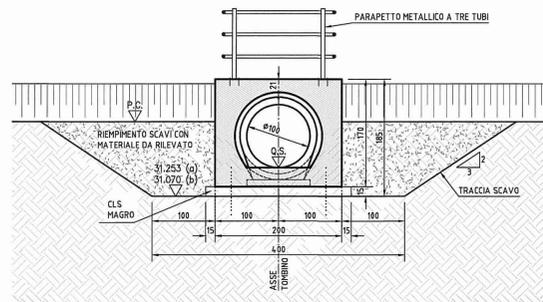

(a) = ALL' IMBOCCO TOMBINO  
(b) = ALLO SBocco TOMBINO


SEZIONE LONGITUDINALE IMBOCCO

Scala 1:50

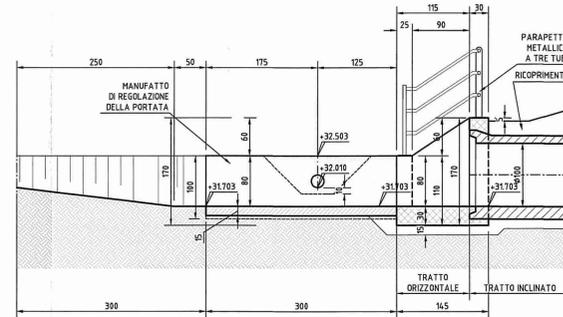


SEZIONE LONGITUDINALE SBocco

Scala 1:50

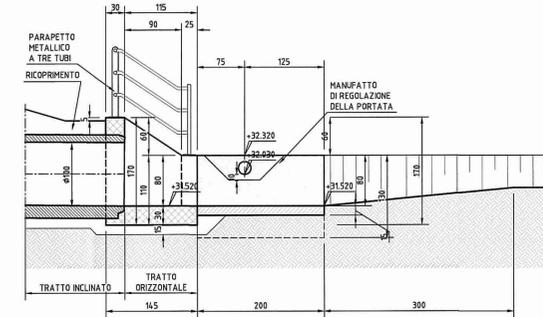

KEY-PLAN

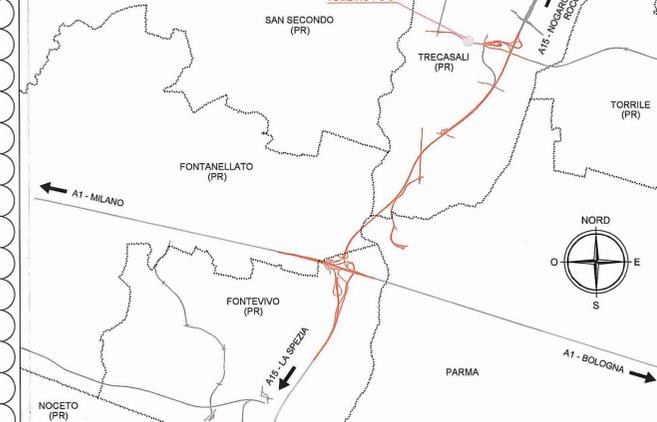

Autocamionale della CISA S.p.A.  
Via Combara 26/A - Frazione Ponte Taro - 43015 NOCETO (PR)

PIZZAROTTI  
FONDATA NEL 1910

AUTOSTRADA DELLA CISA A15  
RACCORDO AUTOSTRADALE A15/A22  
CORRIDOIO PLURIMODALE TIRRENO-BRENNERO  
RACCORDO AUTOSTRADALE FRA L' AUTOSTRADA DELLA CISA-FONTEVIVO (PR)  
E L' AUTOSTRADA DEL BRENNERO-NOGAROLE ROCCA (VR). I LOTTO.  
C.U.P. G61B04000060008 C.I.G. 307068161E

PROGETTO ESECUTIVO

AUTOCAMIONALE DELLA CISA S.p.A.  
Il Direttore TIRRE: [Signature]  
Il Responsabile del Procedimento: [Signature]  
Il Presidente: [Signature]

IMPRESA PIZZAROTTI & C. S.p.A.  
Il Direttore Tecnico: [Signature]  
Il Geologo: NA

PROGETTAZIONE DI:  
PIZZAROTTI  
FONDATA NEL 1910  
A.T.I.: idroesse engineering, ROCKSOL s.p.a., VIA s.p.a.  
Consulenza specialistica a cura di:  
PIZZAROTTI  
ING. PIETRO MAZZOLI  
ING. PIETRO MAZZOLI  
ING. PIETRO MAZZOLI

Viabilità ordinaria e di adduzione all'Autostazione Trecasali - Terre Verdiane  
Tombini tubolari  
Tombo PC-8 - diam. 100 cm - raccordo S.P.10 Cispadana progr. 0+757,48  
Carpenterie  
Data Emissione Progetto: 18/03/2014  
Scala: VARIE

NUM. IDENTIFICATIVO	CODICE COMMESSA	LOTTO	FASE	ENTE	AMBITO	DATA OPERA	NUM. OPERA	PARTE OPERA	TIPO DOC.	NUM. PROGR. DOC.	REVISIONE
	RAAA	1	E	I	VO	TT	S4	S	CA	001	B

Rev.	Data	Descrizione	Redatto	Controllato	Approvato
B	30/01/2015	ISTRUTTORIA A15 NOVEMBRE 2014	BORACCI	NIGRELLI	MAZZOLI
A	06/08/2014	REMISSIONE PROGETTO ESECUTIVO	A. TARGA	NIGRELLI	MAZZOLI