



DATI TRACCIAMENTO

N.	X	Y
1	304865,679	109472,679
2	304866,181	109475,637
3	304866,515	109477,609
4	304866,758	109479,039
5	304872,025	109510,095
6	304872,267	109511,523
7	304872,602	109513,497
8	304873,103	109516,454


SEZIONE LONGITUDINALE IN ASSE TOMBINO

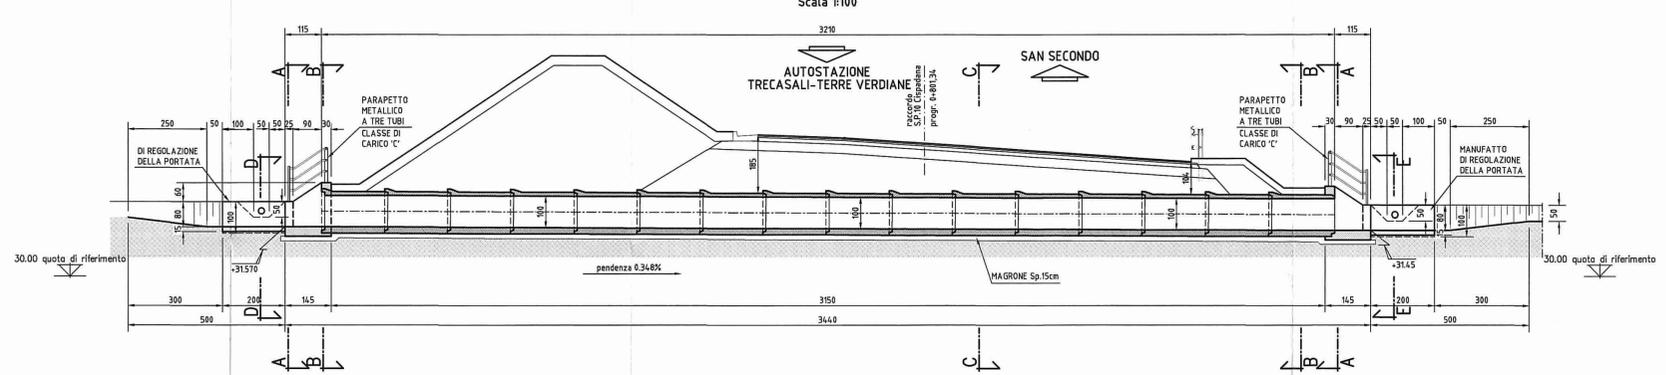


GUARNIZIONE DEL GIUNTO

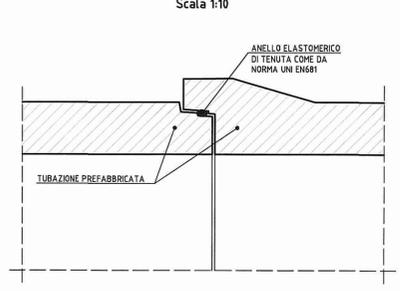

SEZIONE FOSSO RIVESTITO D-D

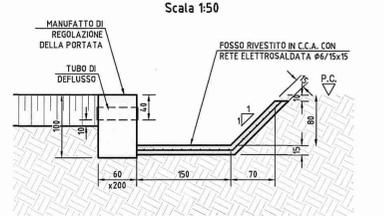


SEZIONE FOSSO RIVESTITO E-E

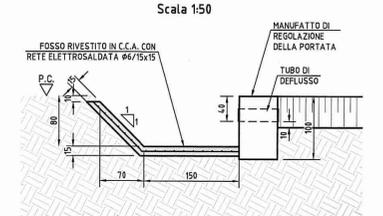


TESTATA DI IMBOCCO E SBocco


SEZIONE A-A

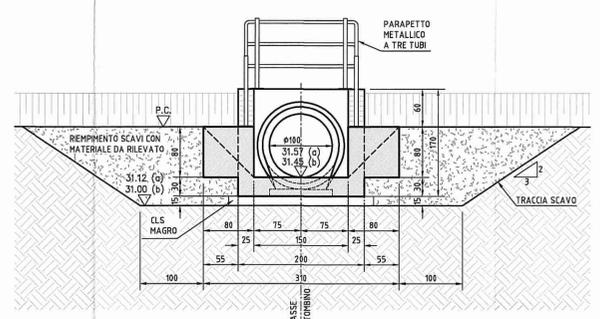


SEZIONE B-B

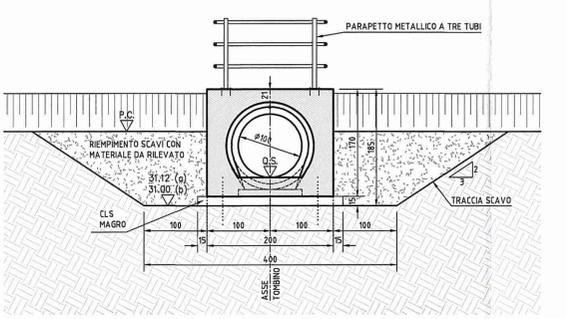

SEZIONE LONGITUDINALE

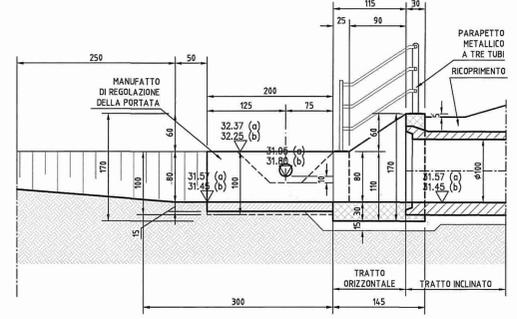

SEZIONE C-C

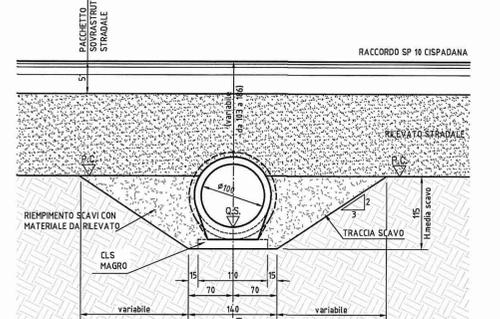


DESCRIZIONE	CODICE
TOMBINI DIAM.100cm - RELAZIONE TECNICA E DI CALCOLO	RAAA1EIVOTT09GRE01
TOMBINI DIAM.100cm - ARMATURE	RAAA1EIVOTT09SAR01
PRESCRIZIONI MATERIALI E NOTE GENERALI	RAAA1EIAPTS09GSP01
PARAPETTI E GRIGLIATI	RAAA1EIAPTS09GPC01
MANUFATTO DI REGOLAZIONE DELLA PORTATA	RAAA1EIAPTS09GCA01

NOTE

- QUOTE ALTIMETRICHE ESPRESSE IN METRI S.L.M.
- COORDINATE ESPRESSE IN METRI
- DIMENSIONI DELLA CARPENTERIA ESPRESSE IN CENTIMETRI
- ANGOLI ESPRESSE IN GRADI CENTESIMALI

DESCRIZIONE DELLA MODIFICA:
Inserimento di sezioni trasversali, quote e indicazioni

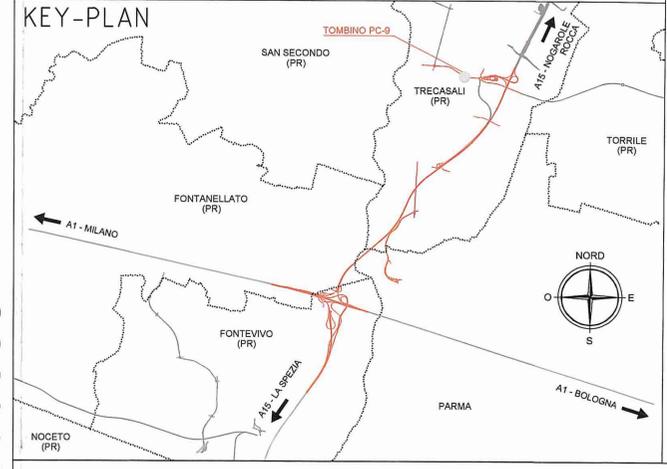

Comittente:

AUTOCAMIONALE DELLA CISA S.p.A.
Via Camboara 26/A - Frazione Ponte Taro - 43015 NOCETO (PR)

Impresa Esecutrice:

AUTOSTRADA DELLA CISA A15
RACCORDO AUTOSTRADALE A15/A22
CORRIDOIO PLURIMODALE TIRRENO-BRENNERO
RACCORDO AUTOSTRADALE FRA L'AUTOSTRADA DELLA CISA-FONTEVIVO (PR)
E L'AUTOSTRADA DEL BRENNERO-NOGAROLE ROCCA (VR). I LOTTO.
C.U.P. G61B04000060008 C.I.G. 307068161E

AUTOCAMIONALE DELLA CISA S.p.A.		Il Responsabile del Procedimento:		Il Presidente:	
Il Direttore TIBRE:					
IMPRESA PIZZAROTTI & C. S.p.A. PIZZAROTTI & C. S.p.A. Il Direttore Tecnico: Dott. <i>M. Pizzarotti</i>		Il Geologo: NA		Il Progettista: Ing. Fabio Nigrelli Ordine degli Ingegneri della Provincia di Palermo n. 384	
A.T.I.: idroress engineering ROCKSON VIA MANDANTE		Il Coordinatore per la sicurezza in fase di Progettazione: Ing. Giovanni Maria Cepparotti Ordine degli Ingegneri della Provincia di Viterbo n. 332		Il Progettista Responsabile: Ing. Pietro Mazzoli Impresa PIZZAROTTI & C. S.p.A. Ordine degli Ingegneri della Provincia di Parma n. 821	
Consulenza specialistica a cura di: NA		Progettista specialista: Ing. Pietro Mazzoli Impresa PIZZAROTTI & C. S.p.A. Ordine degli Ingegneri della Provincia di Parma n. 821		Data Emissione Progetto: 18/03/2014	
Titolo Elaborato: Viabilità ordinaria e di adduzione all'Autostazione Trecasali - Terre Verdiane Tombino PC-9 - diam. 100 cm - raccordo S.P.10 Cispadana progr. 0+801,34 Carpenterie		Scala: VARIE			
Identif. Elaborato:					
N.RO IDENTIFICATIVO	CODICE COMMESSA	LOTTO	FASE	ENTE	AVVERTI
	RAAA	1	E	I	VO
					TT
					SS
					SI
					CA
					OO
					EB
B	30/01/2014	ISTRUTTORIA A15 NOVEMBRE 2014		BIGRACCI	NIGRELLI
A	06/06/2014	RIEMMISSIONE PROGETTO ESECUTIVO		A. TARSIA	MAZZOLI
Rev.	Data	DESCRIZIONE REVISIONE		Redatto	Controllato