
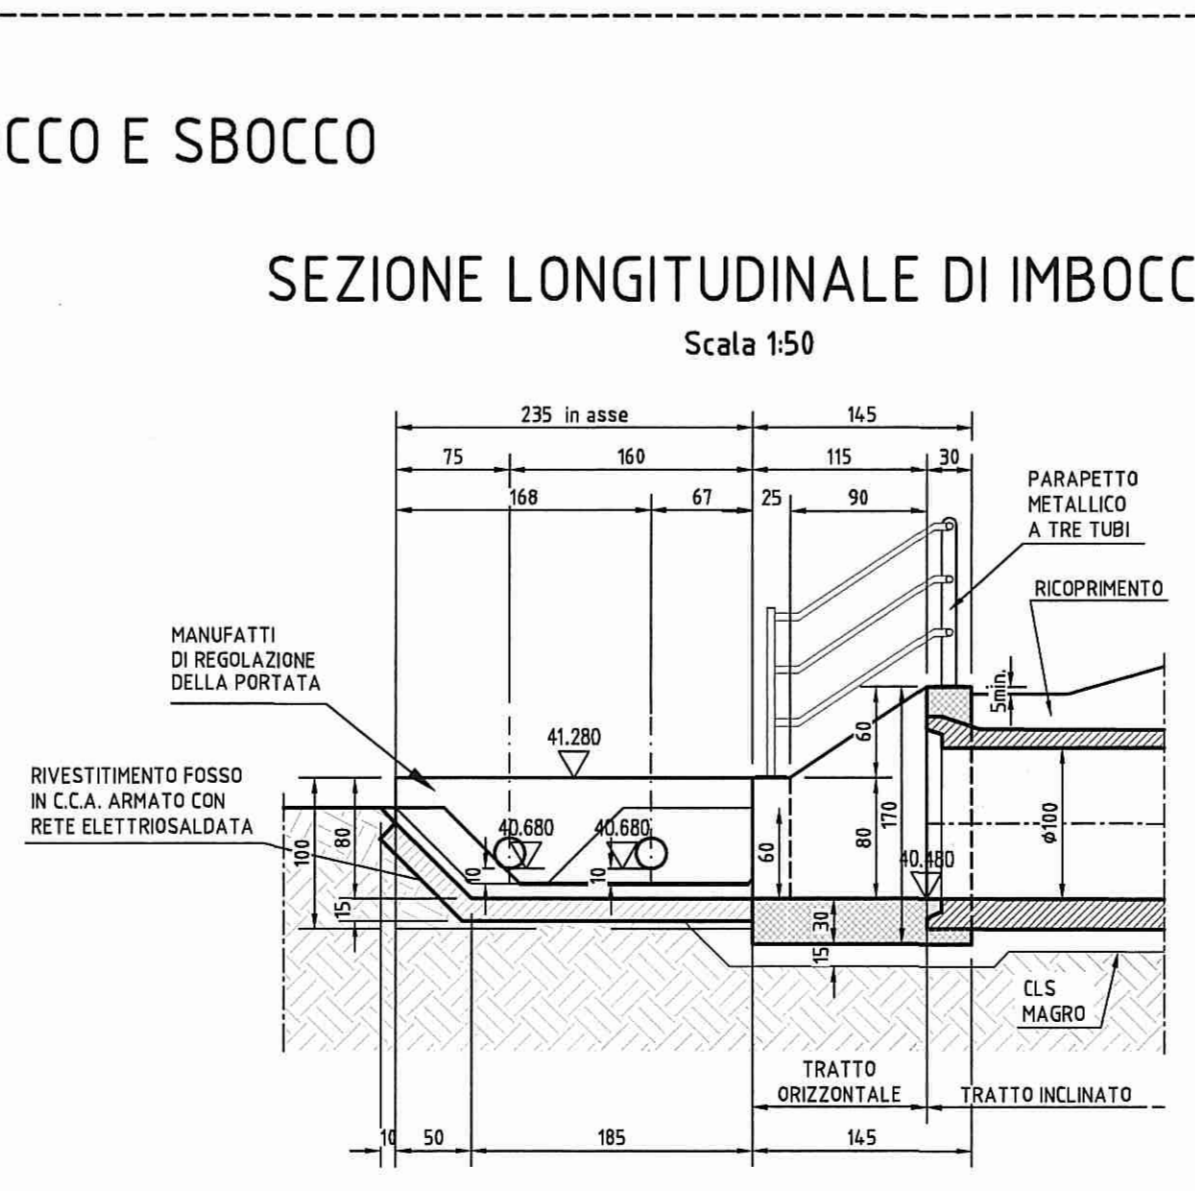
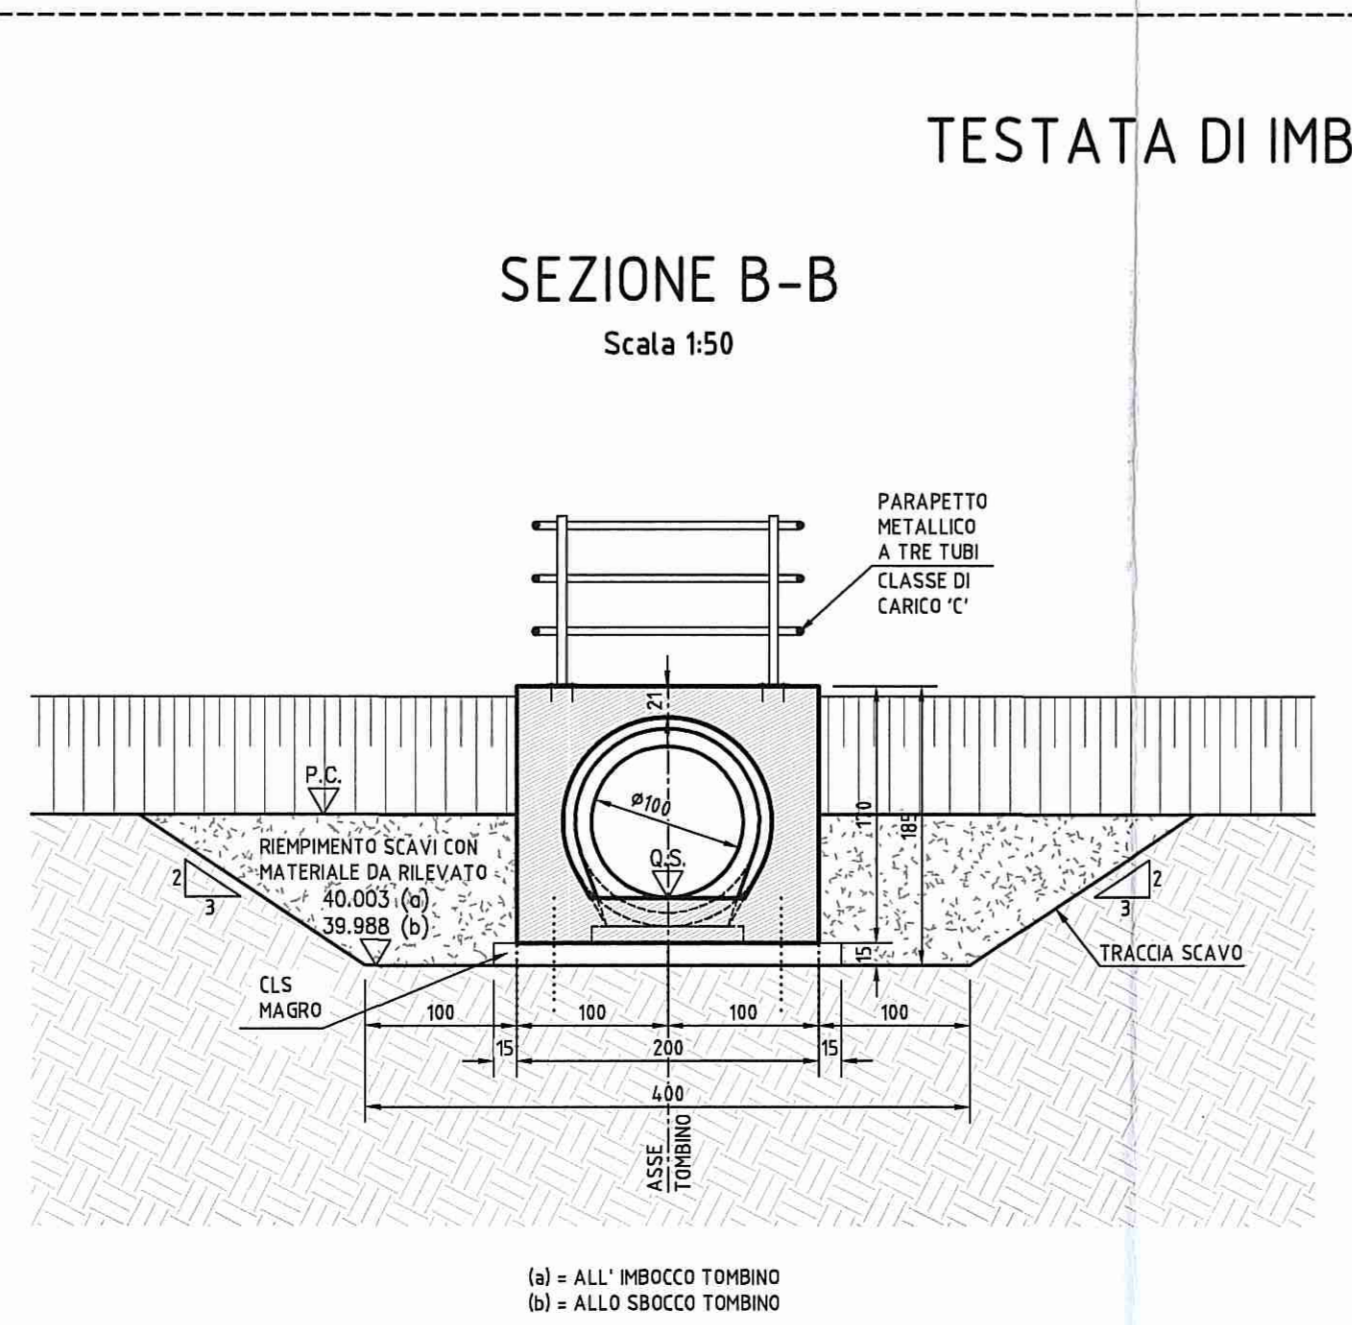
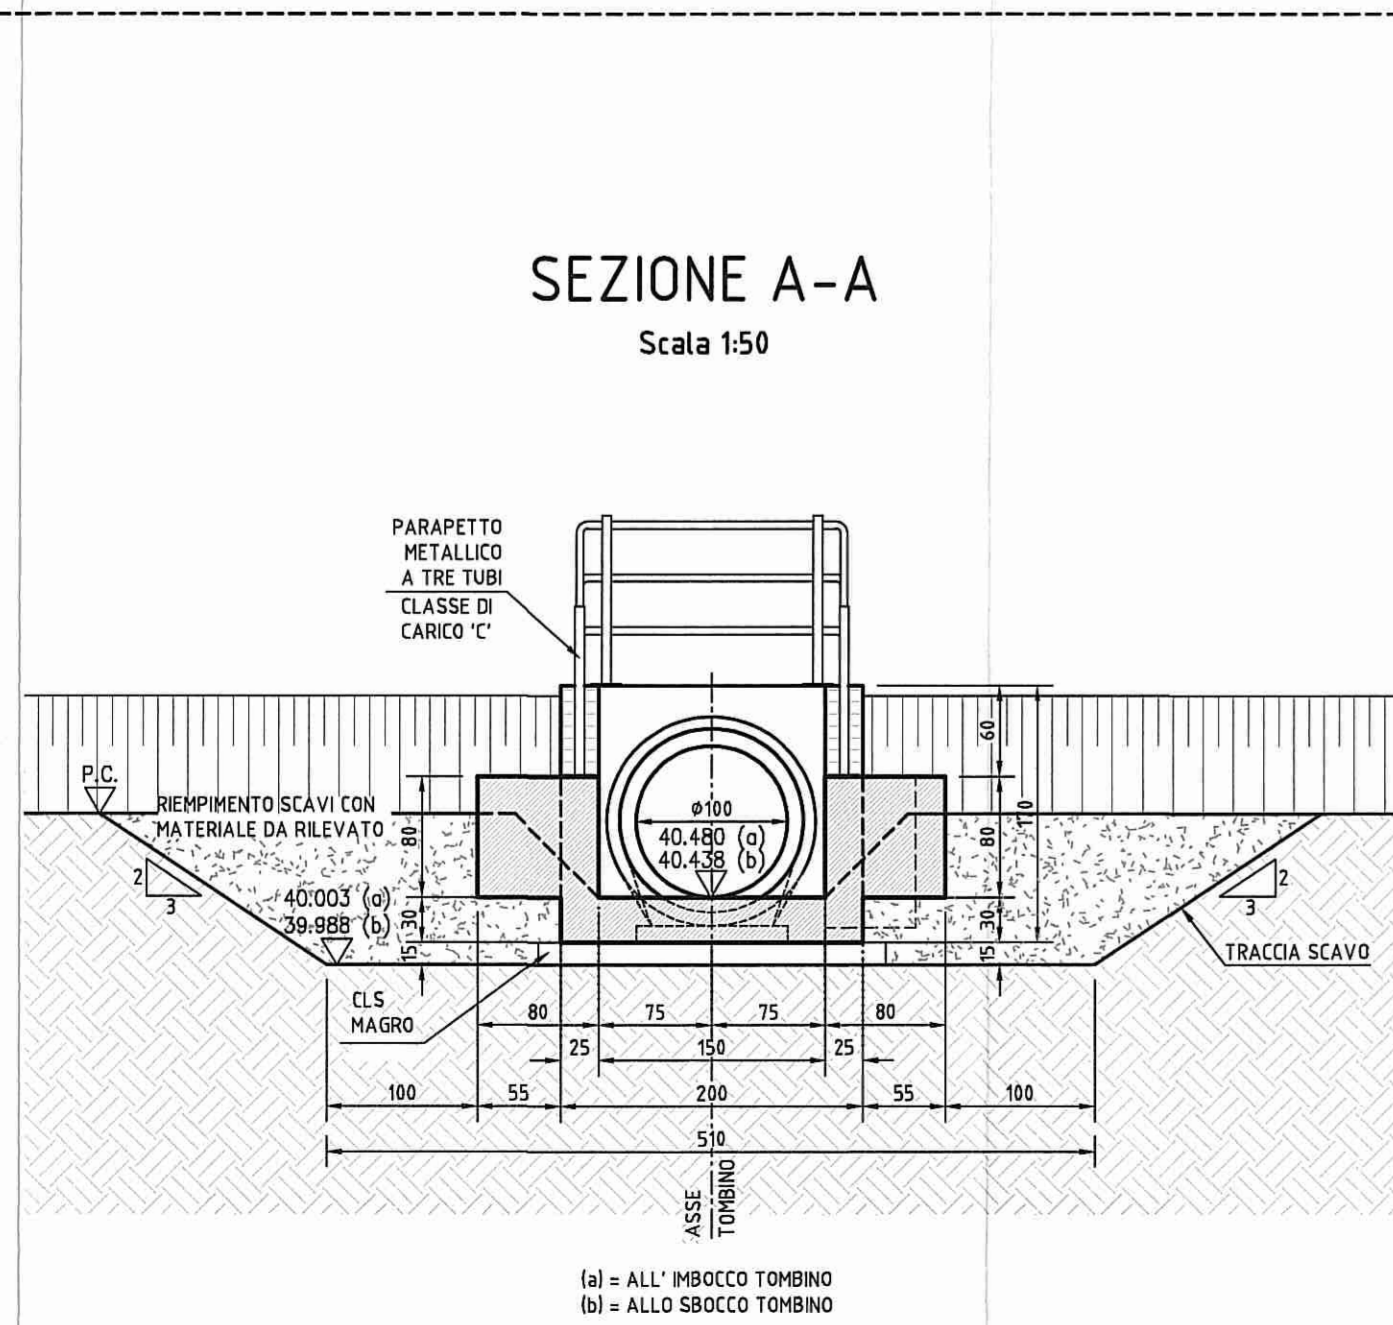
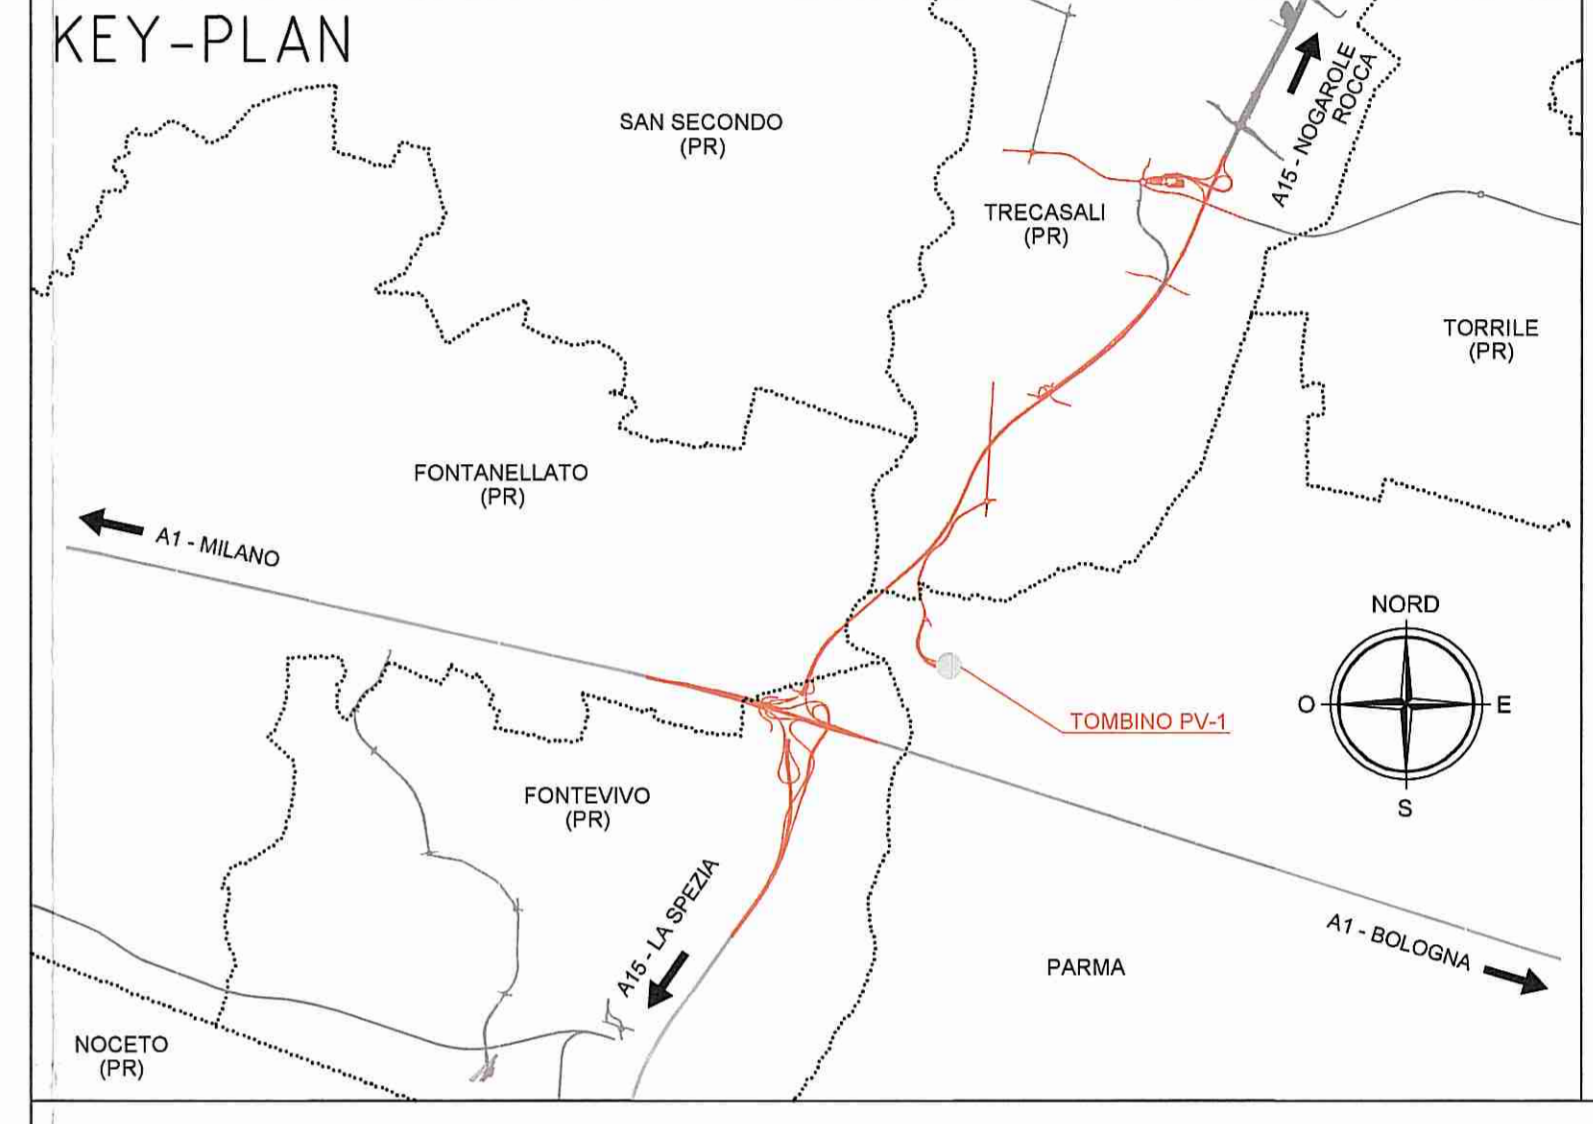
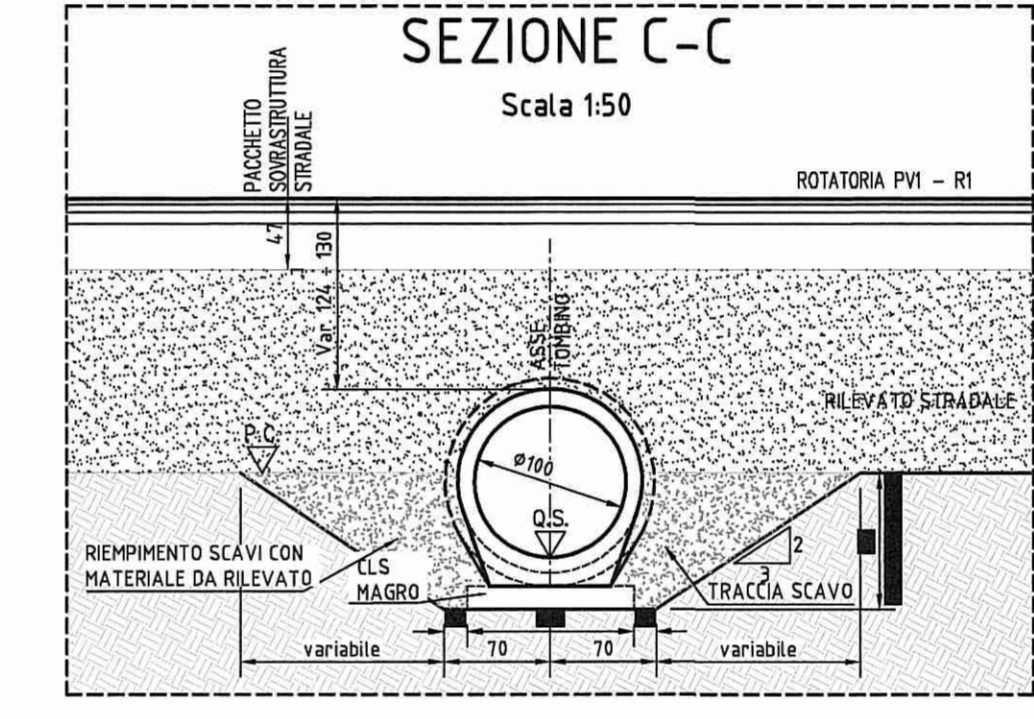
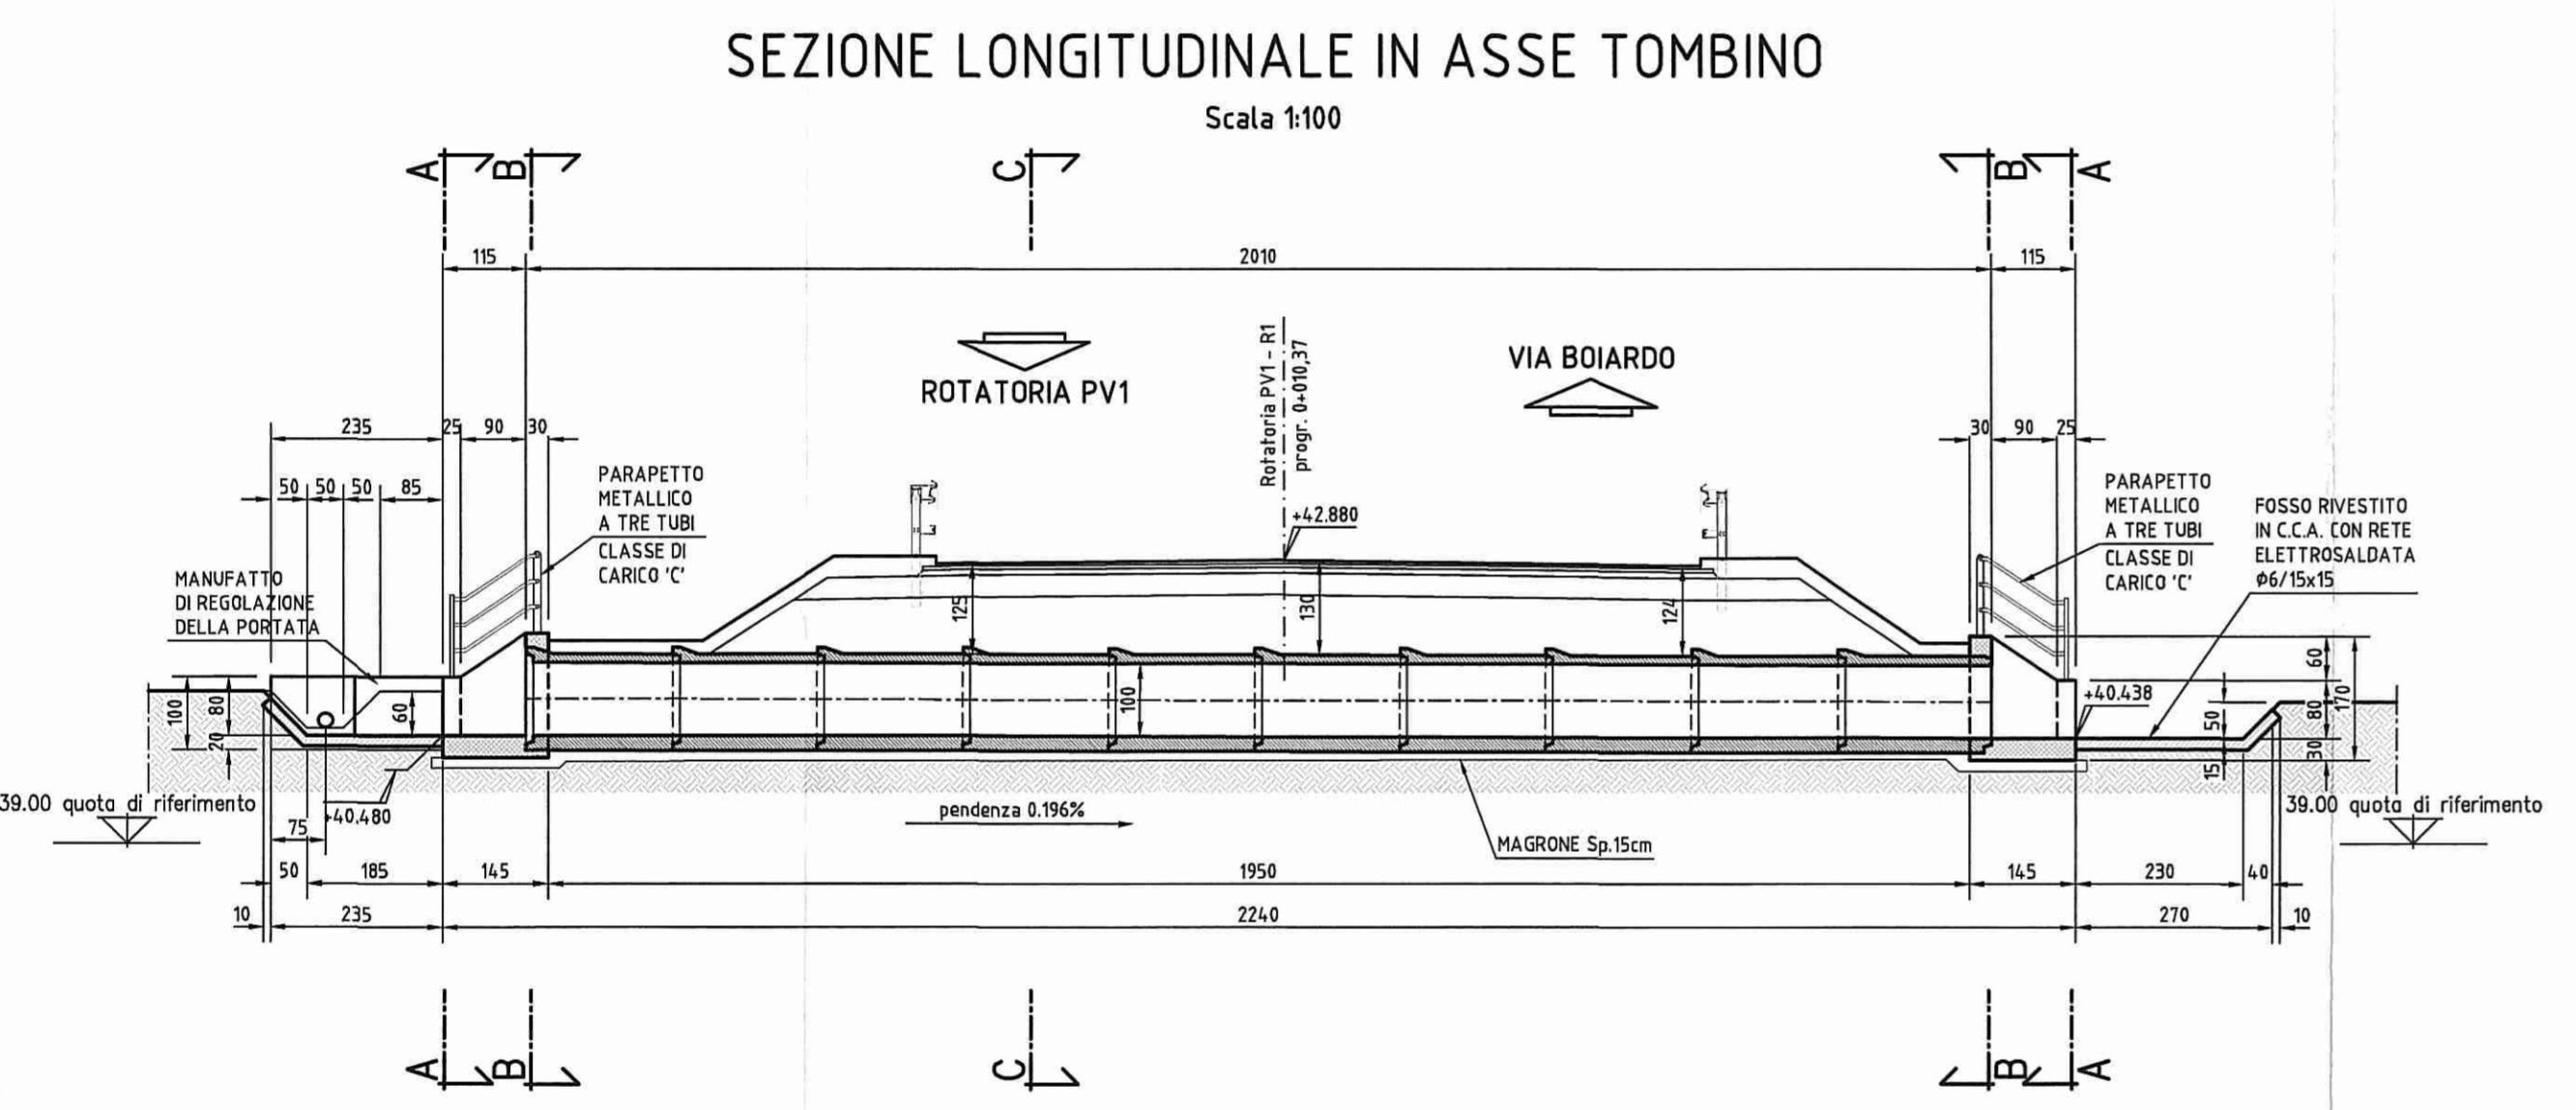


DATI TRACCIAMENTO

N.	X	Y
1	303277.597	104672.258
2	303277.597	104669.898
3	303278.119	104668.874
4	303287.763	104649.938
5	303288.748	104648.923
6	303290.180	104650.494
7	303287.555	104647.135

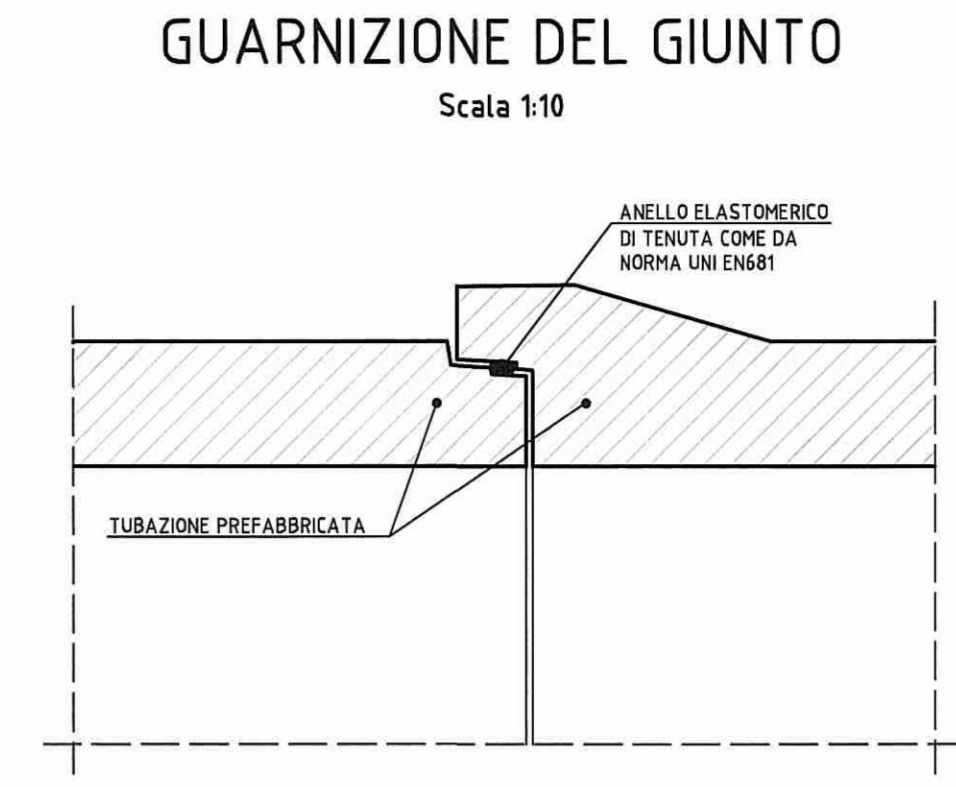

TESTATA DI IMBOCCO E SBOCCO

ELABORATI DI RIFERIMENTO	
DESCRIZIONE	CODICE
TOMBINI DIAM.100cm - RELAZIONE TECNICA E DI CALCOLO	RAAAIEIVOT00GRE001
TOMBINI DIAM.100cm - ARMATURE	RAAAIEIVOT005AR001
PRESCRIZIONI MATERIALI E NOTE GENERALI	RAAAIEIAPTS000GSP001
PARAPETTI E GRIGLIATI	RAAAIEIAPTS000GPC001
MANUFATTO DI REGOLAZIONE DELLA PORTATA	RAAAIEIAPTS000GCA001

NOTE

- QUOTE ALTIMETRICHE ESPRESSE IN METRI S.L.M.
- COORDINATE ESPRESSE IN METRI
- DIMENSIONI DELLA CARPENTERIA ESPRESSE IN CENTIMETRI
- ANGOLI ESPRESSE IN GRADI CENTESIMALI

DESCRIZIONE DELLA MODIFICA:
Allungamento tombino; inserimento di sezioni trasversali, quote e indicazioni

KEY-PLAN

Comitente:	AUTOCAMIONALE DELLA CISA S.p.A. Via Camboara 26/A - Frazione Ponte Taro - 43015 NOCETO (PR)
Impresa Esecutrice:	PIZZAROTTI FONDATA NEL 1910
AUTOSTRADA DELLA CISA A15 RACCORDO AUTOSTRADALE A15/A22 CORRIDOIO PLURIMODALE TIRRENO-BRENNERO RACCORDO AUTOSTRADALE FRA L'AUTOSTRADA DELLA CISA-FONTEVIVO (PR) E L'AUTOSTRADA DEL BRENNERO-NOGAROLE ROCCA (VR), I LOTTO. C.U.P. G61804000060008 C.I.G. 307068161E	
PROGETTO ESECUTIVO	
AUTOCAMIONALE DELLA CISA S.p.A. Il Direttore TIBRE: _____ Il Responsabile del Procedimento: _____ Il Presidente: _____	Il Geologo: NA
IMPRESA PIZZAROTTI & C. S.p.A. Il Direttore Tecnico: <i>Luca Bondanelli</i>	Il Progettista: Ing. FABIO NOZZOLI Ordine degli Ingegneri della Provincia di Palermo n. 3581
PROGETTAZIONE DI: PIZZAROTTI FONDATA NEL 1910	Coordinatore per la Sicurezza in fase di Progettazione: Dott. Ing. PIETRO MAZZOLI Ordine degli Ingegneri della Provincia di Parma n. 821
Consulenza specialistica a cura di: NA	Progettista: Ing. PIETRO MAZZOLI Ordine degli Ingegneri della Provincia di Parma n. 821
Titolo Elaborato: Viabilità ordinaria e di adduzione all'Autostazione Trecasali - Terre Verdiane Tombini tubolari Tombino PV-1 - diam. 100 cm - viabilità S.P.10 Viarolo - Rotatoria PV1-R1 progr. 0+010,37 Carpenterie	Data Emisione Progetto: 18/03/2014 Scala: VARIE
Identif. Elaborato:	N.RO IDENTIFICATIVO: [] CODICE CANTONALE: RAAA LOTTO: 1 FASE: E ENTE: I AMBITO: VO CUP OPERA: TT PARTE OPERA: 40 S TIPO DOC.: CA N.RO PROJ. DOC.: 001 REVISIONE: B
B 30/01/2015 ISTRUTTORIA A15 NOVEMBRE 2014 BORACCI NIGRELLI MAZZOLI A 06/06/2014 RIEMMISSIONE PROGETTO ESECUTIVO A. TARGA NIGRELLI MAZZOLI Rev. Data DESCRIZIONE REVISIONE Redatto Controllato Approvato	