


**TOMBINO 200x150cm SPESSORE 30cm (sezione trasversale)**  
-ARMATURA- 1/25

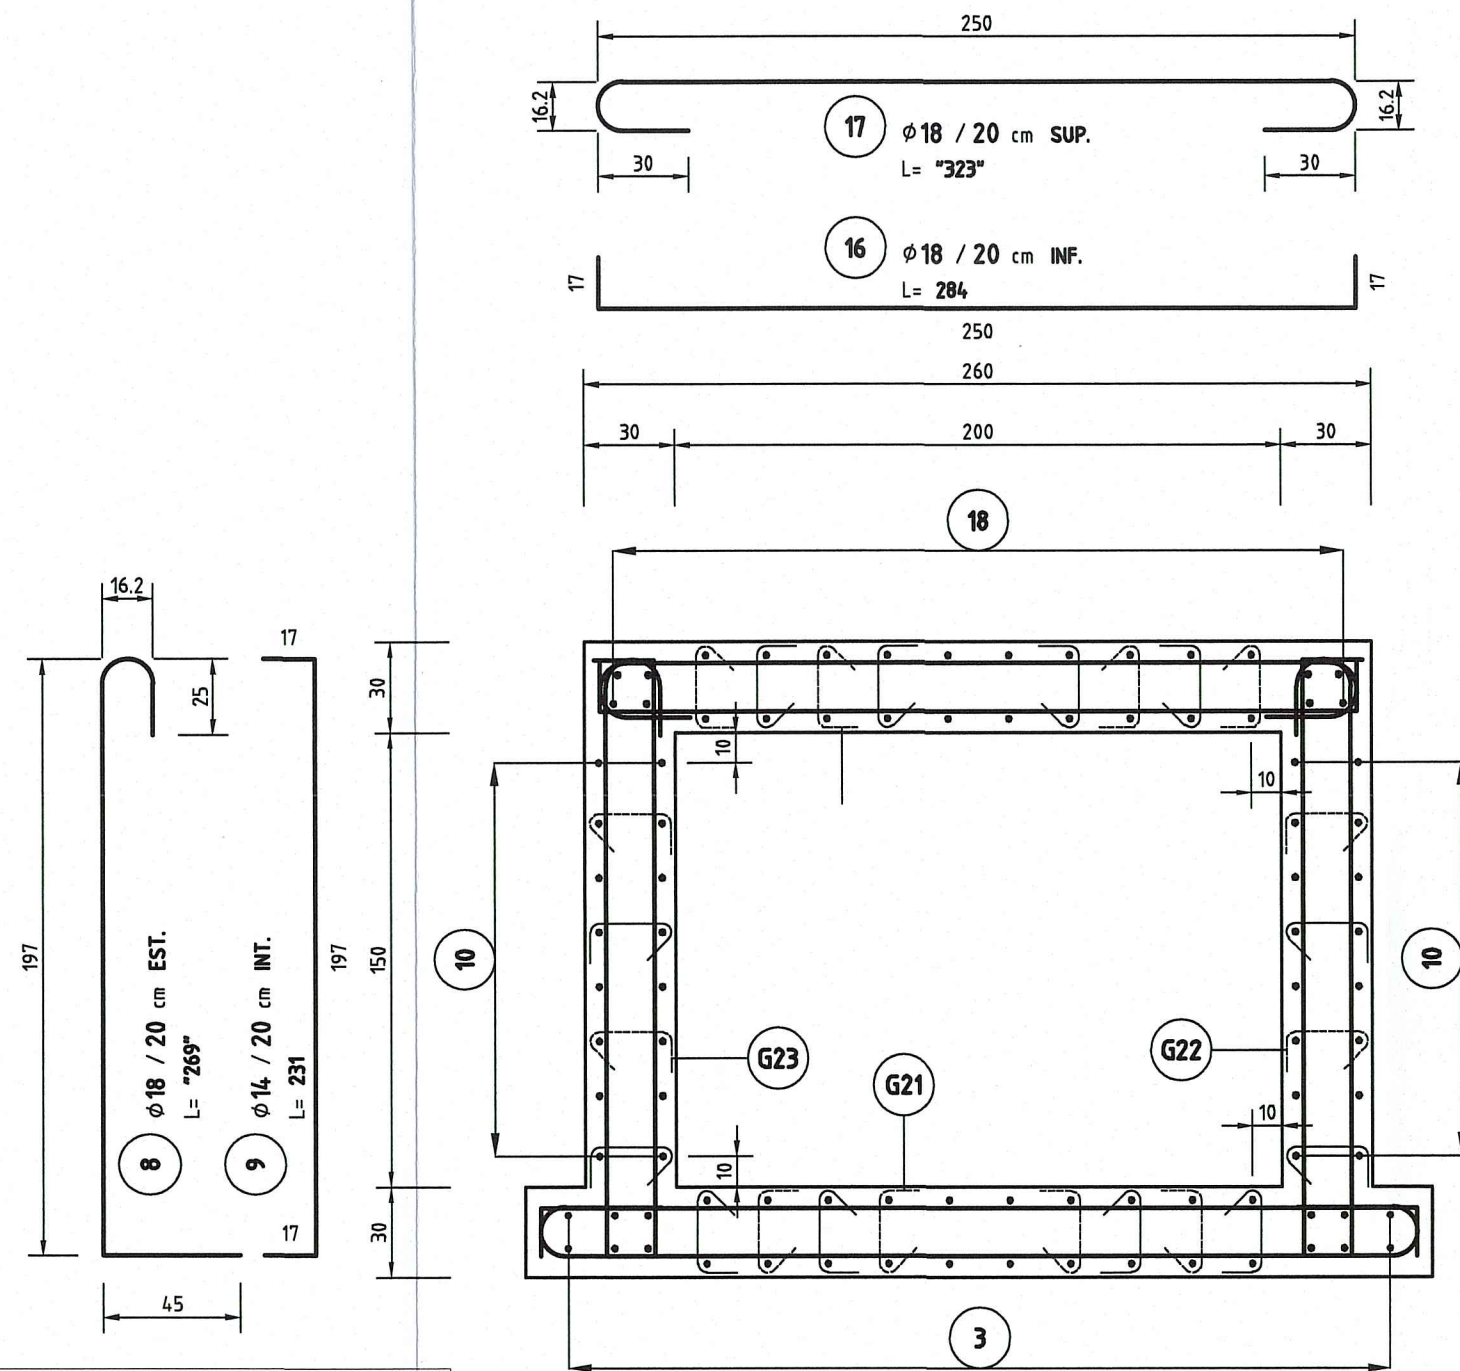

**FORCELLE DI CHIUSURA PER ARMATURA LONGITUDINALE**

91	22	$\phi 8 / 20$ cm	L = 199,5
91	14	$\phi 8 / 20$ cm	L = 199,5
91	7	$\phi 8 / 20$ cm	L = 199,5

COBERTURA  
PARETE  
FONDAZIONE

**SEZIONE X'-X'**  
-ARMATURA- 1/25

