




VISTA PROSPETTICA LATO AUTOSTRADA

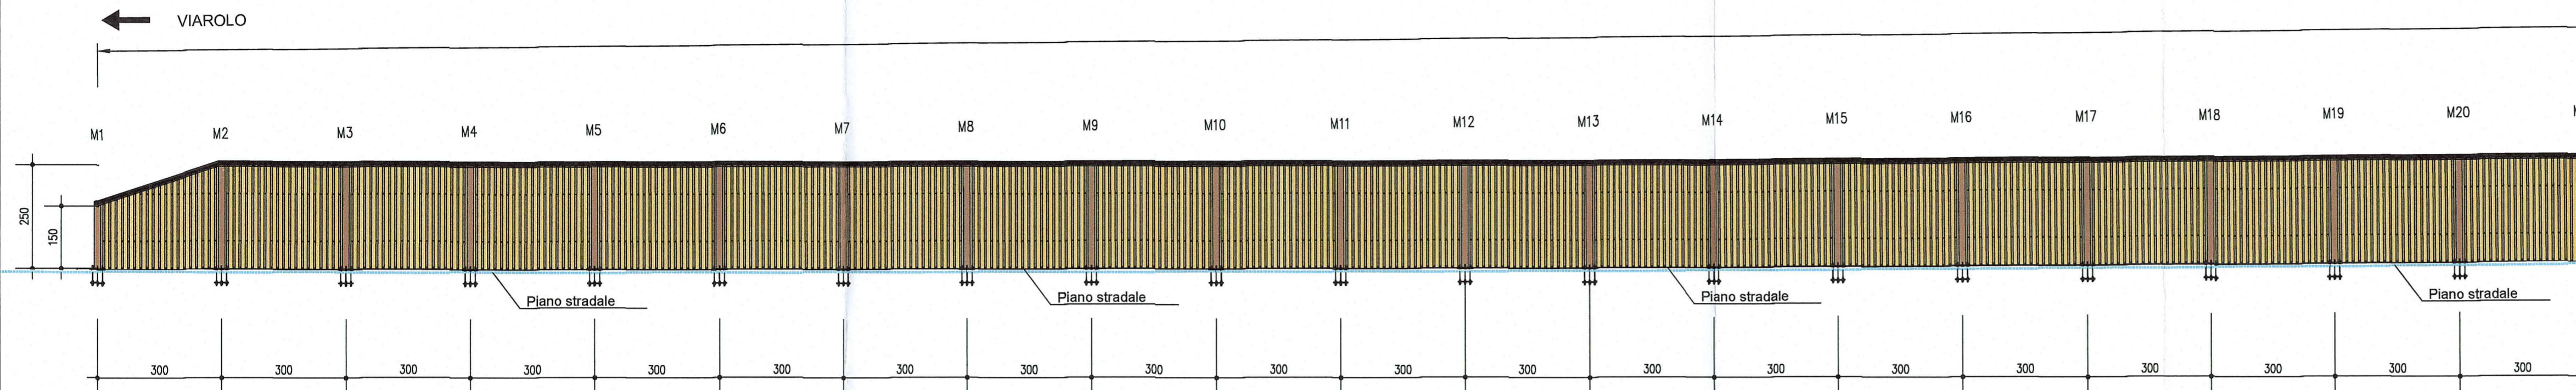

VISTA PROSPETTICA LATO AUTOSTRADA

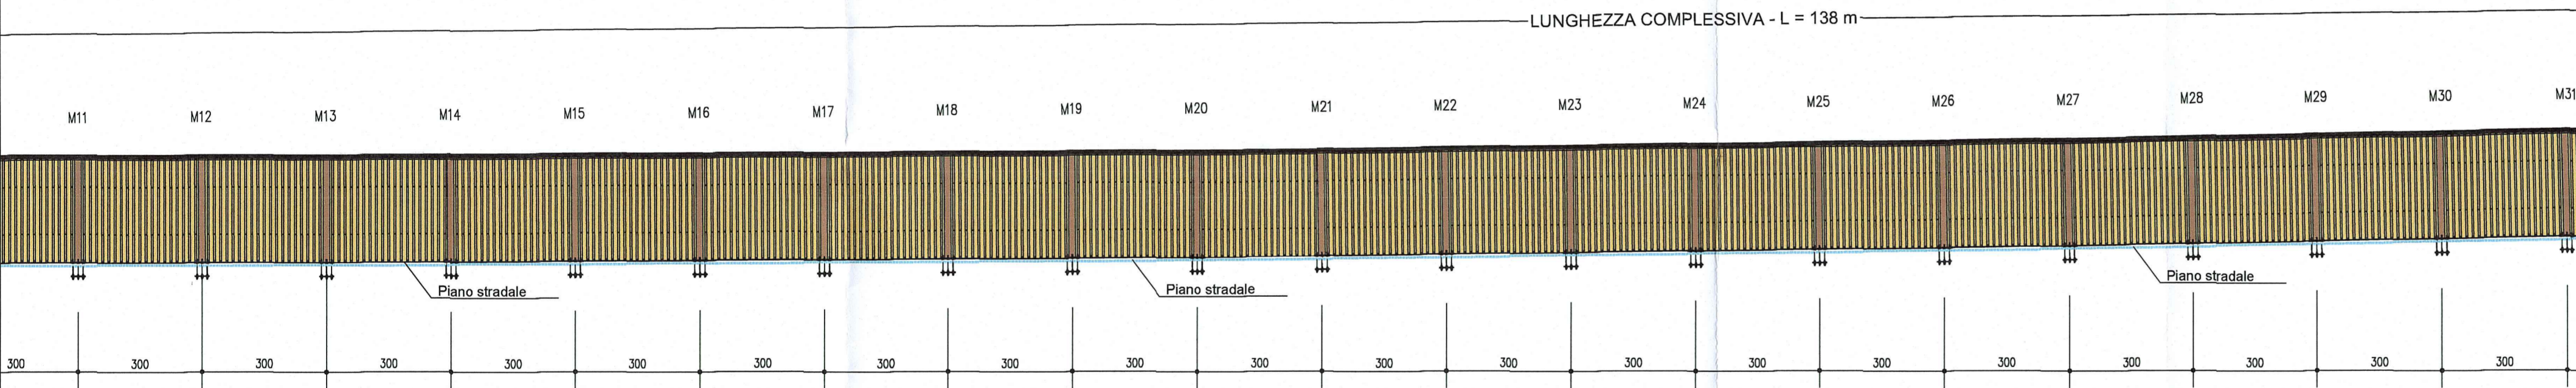


VISTA PROSPETTICA LATO AUTOSTRADA

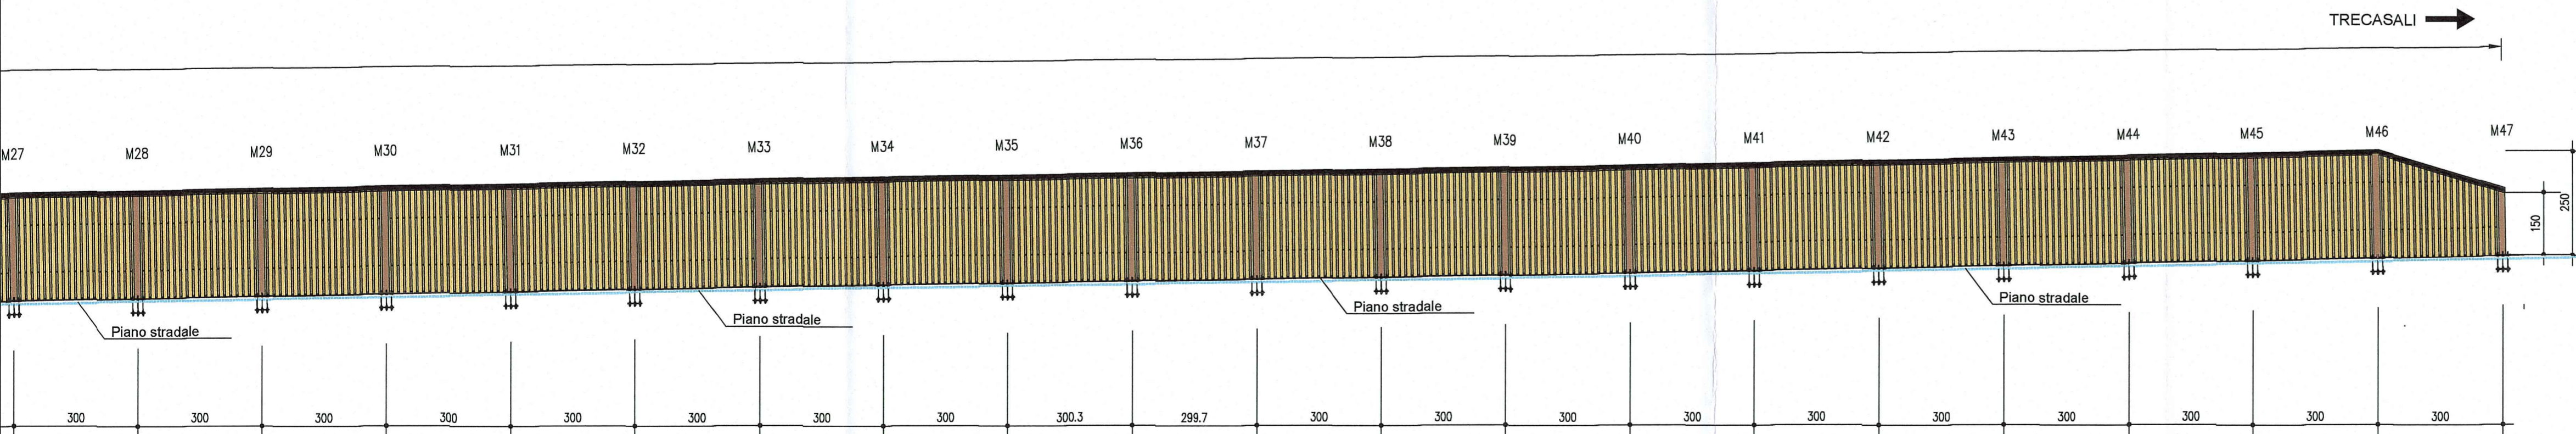


BARRIERA	TIPOLOGIA	Nome file di riferimento	Lunghezza (m)	Altezza (m)	Superficie (m2)
PV-B2	LEGNO	RAAA1E1APBAG0PC002A	138	2,5	345

Nota: Si specifica che i montanti delle barriere devono garantire la verticalità per agevolare l'assemblaggio dei pannelli

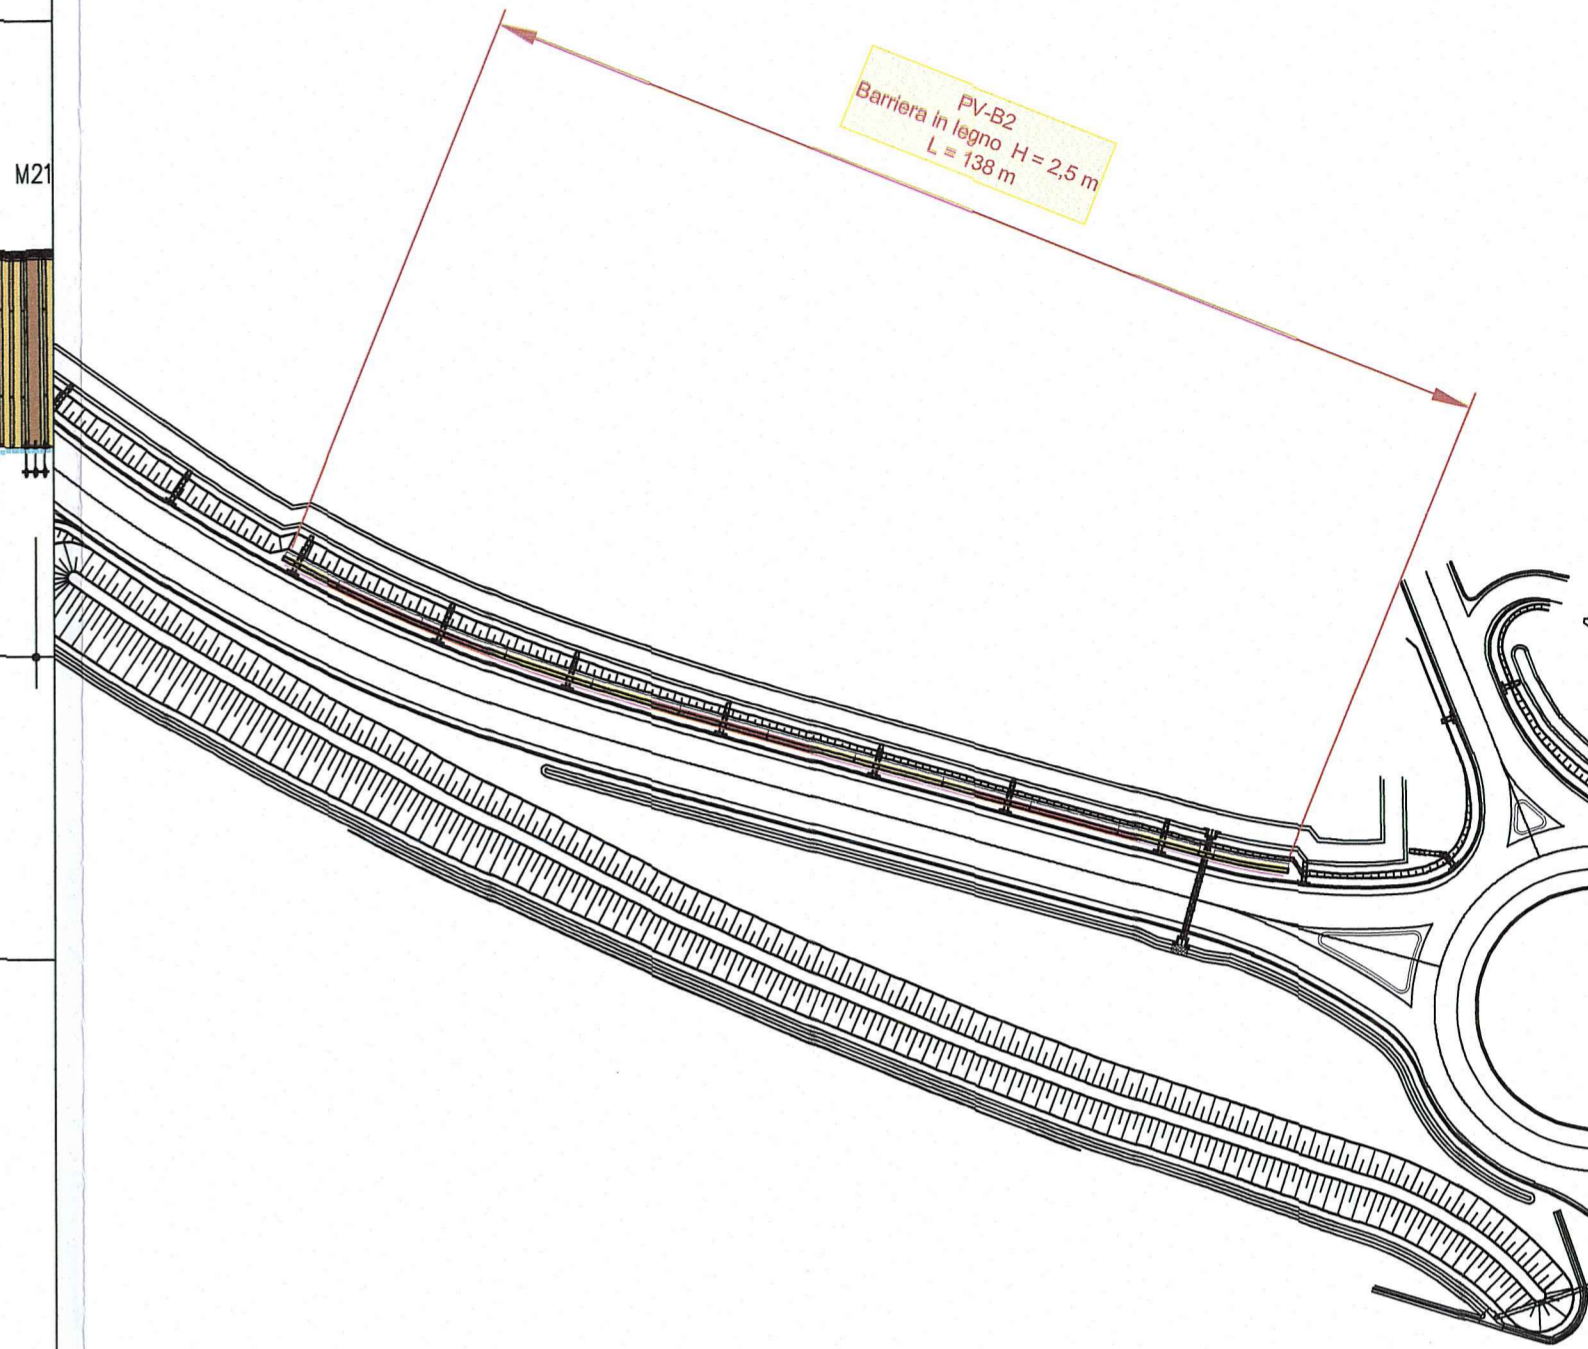

SCALA 1:1.000

Comittente:

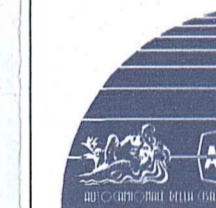

**AUTOCAMIONALE DELLA CISA S.p.A.**

Via Camboara 26/A - Frazione Ponte Taro - 43015 NOCETO (PR)

Impresa Esecutrice:

.logo Pizzarotti.jpg

**AUTOSTRADA DELLA CISA A15  
RACCORDO AUTOSTRADALE A15/A22  
CORRIDOIO PLURIMODALE TIRRENO-BRENNERO  
RACCORDO AUTOSTRADALE FRA L' AUTOSTRADA DELLA CISA-FONTEVIVO (PR)  
E L' AUTOSTRADA DEL BRENNERO-NOGAROLE ROCCA (VR). I LOTTO.**

C.U.P. G61B0400060008 C.I.G. 307068161E

**PROGETTO ESECUTIVO**

AUTOCAMIONALE DELLA CISA S.p.A.

Il Direttore TIBRE:

Il Responsabile del Procedimento:

Il Presidente:

IMPRESA PIZZAROTTI & C. S.p.A.

Il Direttore Tecnico:

Il Responsabile di Progetto  
Dot. Ing. Luca Santarelli

Il Geologo:

PROGETTAZIONE DI:

.logo Pizzarotti.jpg

Il Progettista:

A.T.I. idresse engineering

ROCKSOIL S.p.A. VIA

Coordinatore per la Sicurezza in fase di Progettazione:

Ing. Giovanni Maria Cepparotti  
Ordine degli Ingegneri della Provincia di Viterbo n. 392

Consulenza specialistica a cura di:

Progettista Responsabile Ing. Pietro MAZZOLI  
Impresa Pizzarotti & C. S.p.A. IMPRESA PIZZAROTTI  
Ing. Pietro Mazzoli  
INGEGNERI PARMA n. 821  
Ordine degli Ingegneri della Provincia di Parma n. 821

Titolo Elaborato:  
**Viabilità ordinaria e di adduzione all'Autostazione Trecasali - Terre Verdiane  
01 - Variante S.P. 10 all'abitato di Viarolo  
Barriere antirumore  
Prospetti longitudinali - Barriera PV-B2**

Data Emissione Progetto:  
18/03/2014

Scala:  
1:100

Identif. Elaborato:

NRO IDENTIFICATIVO	COOCE COMESSA	LOTTO	FASE	ENTE	AMBITO	CAT. OPERA	NRO OPERA	PARTE OPERA	TPO DOC.	NRO PROG. DOC.	REVISIONE
	RAAA	1	E	I	VO	VO	01	R	PO	002	B

Rev.	Data	DESCRIZIONE REVISIONE	Redatto	Controllato	Approvato
B	12/12/2014	Istruttoria A15		NERI - ROGNA	MAZZOLI
A	20/06/2014	RIEMMISSIONE PROGETTO ESECUTIVO		NERI - ROGNA	MAZZOLI