




VISTA PROSPETTICA LATO AUTOSTRADA

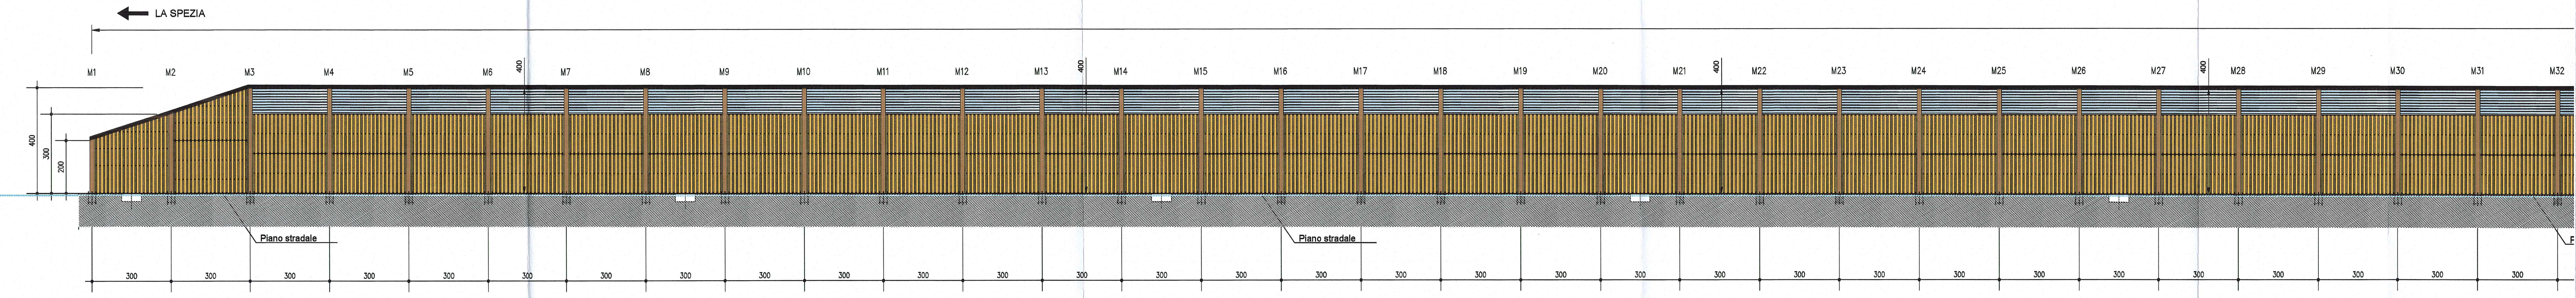


VISTA PROSPETTICA LATO AUTOSTRADA

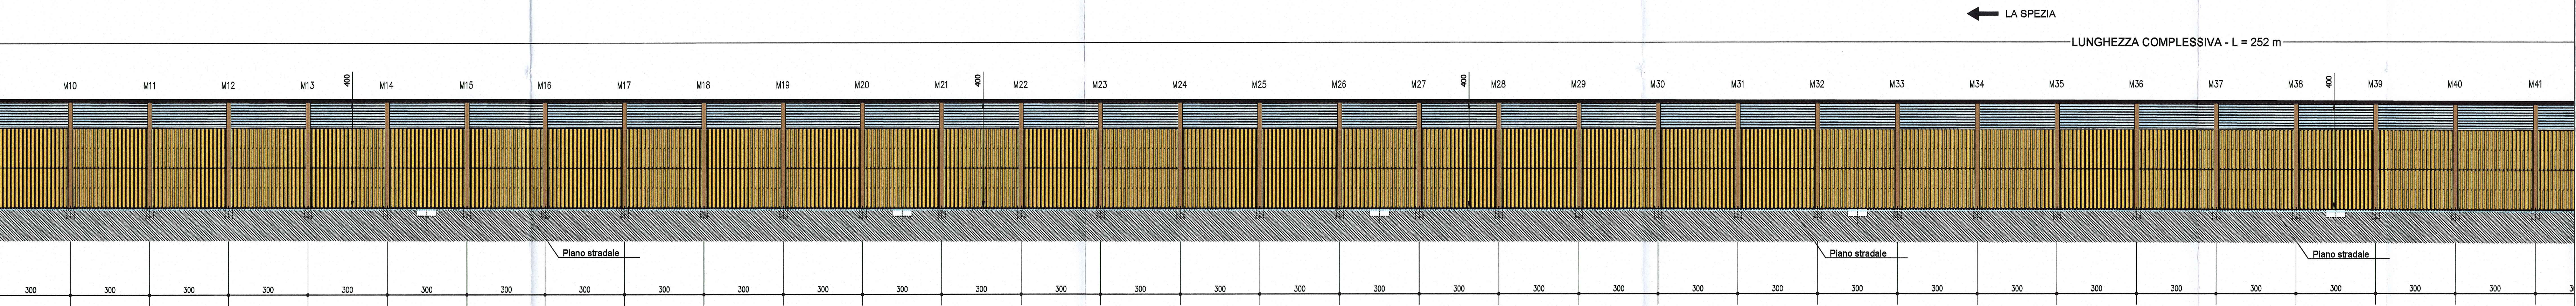

VISTA PROSPETTICA LATO AUTOSTRADA

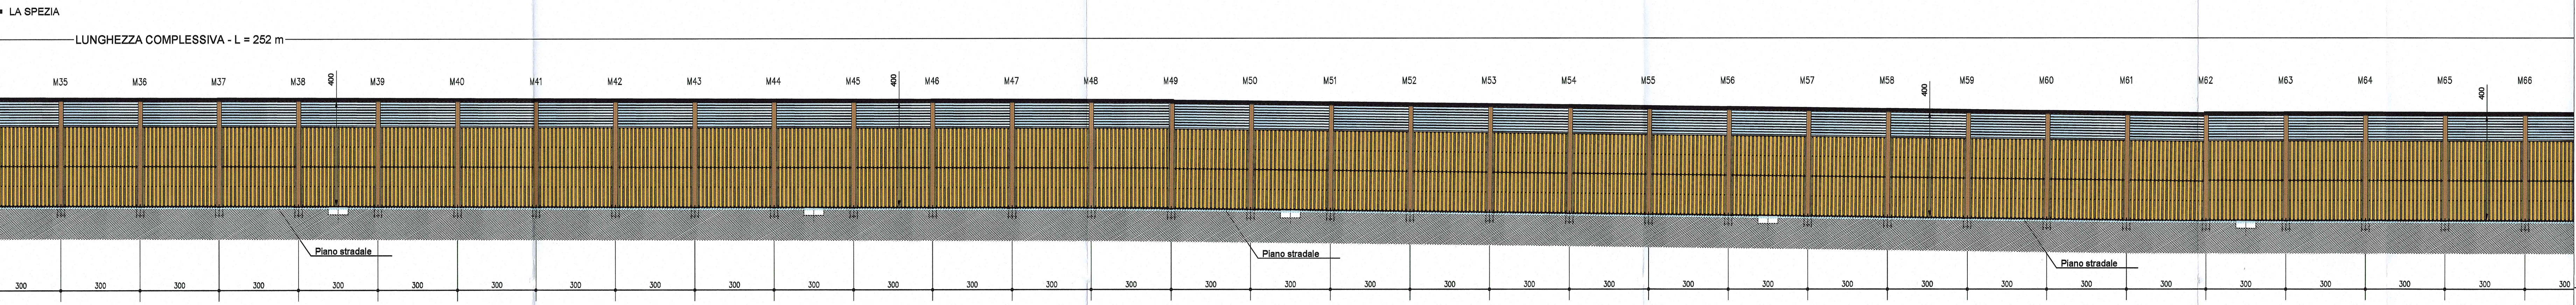


VISTA PROSPETTICA LATO AUTOSTRADA

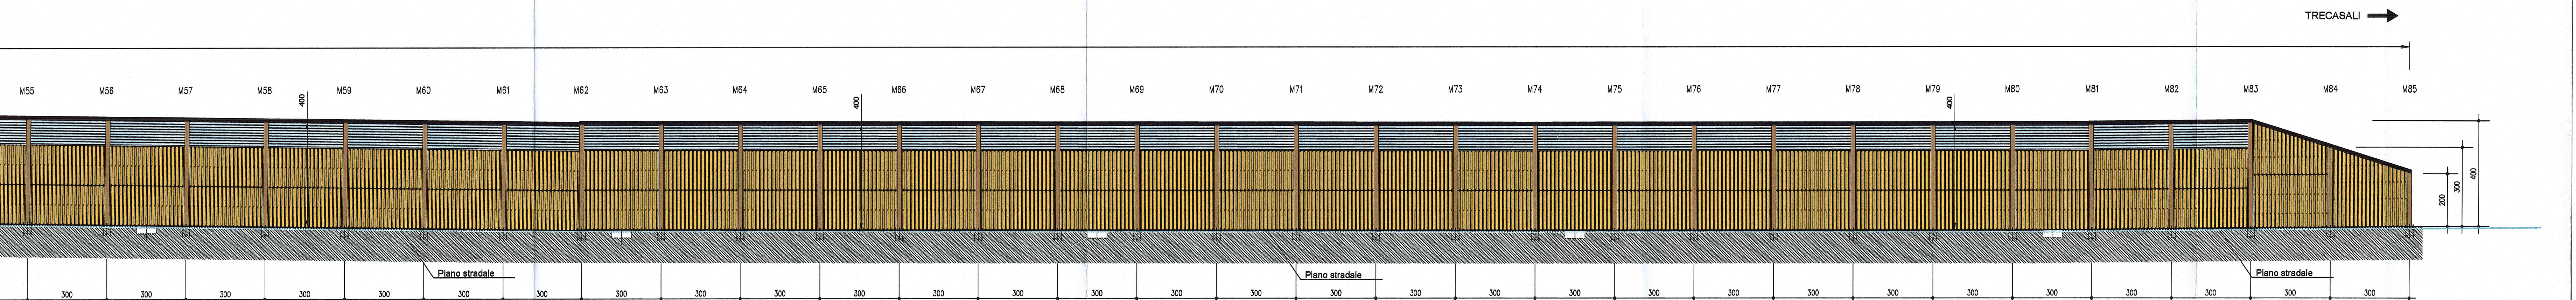

BARRIERA	TIPOLOGIA	Nome file di riferimento	Lunghezza (m)	Altezza (m)	Superficie (mq)
PV-B3	LEGNO - VETRO	RAAA1EAPARADP0201A	252	4,0	1008

Nota: Si specifica che i montanti della barriera devono garantire la verticalità per agevolare l'assemblaggio dei pannelli.

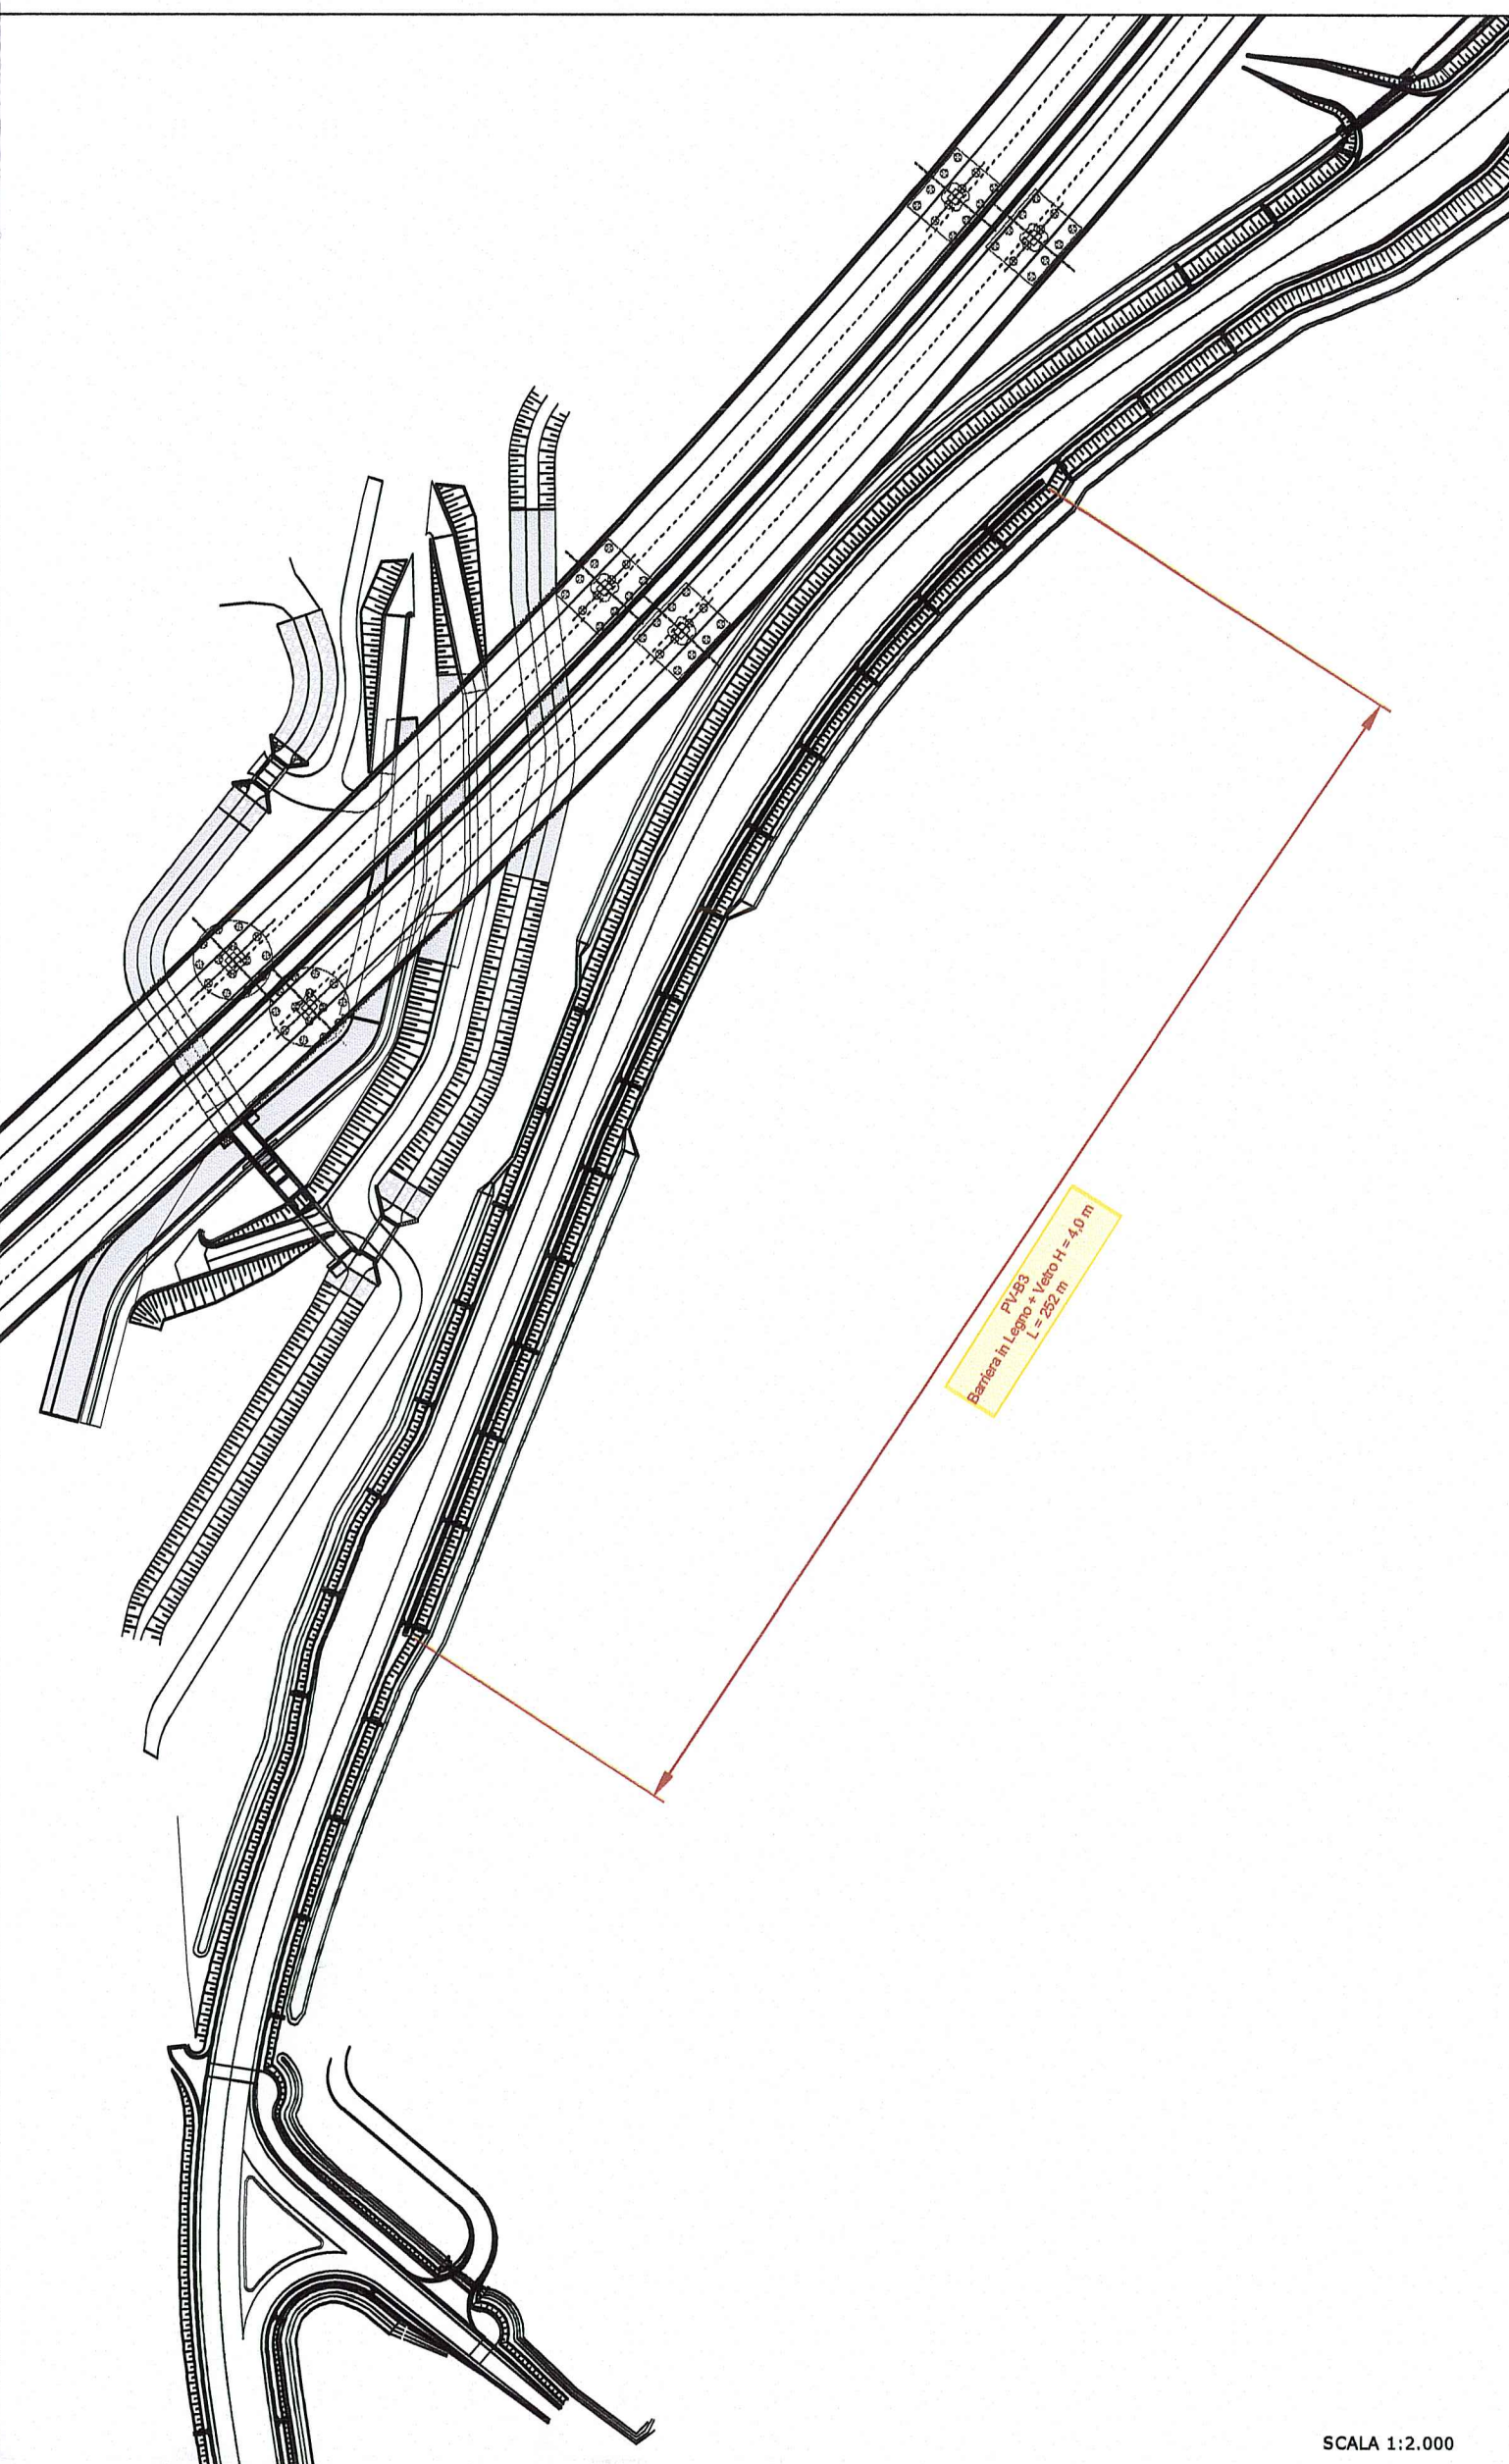

AUTOCAMIONALE DELLA CISA S.p.A.
 Via Camboara 26/A - Frazione Ponte Taro - 43015 NOCETO (PR)

Impresa Esecutrice: .logo Pizzarotti.jpg

AUTOSTRADA DELLA CISA A15
RACCORDO AUTOSTRADALE A15/A22
CORRIDOIO FLURIMODALE TIRRENO-BRENNERO
RACCORDO AUTOSTRADALE FRA L'AUTOSTRADA DELLA CISA-FONTEVIVO (PR)
E L'AUTOSTRADA DEL BRENNERO-NOGAROLE ROCCA (VR), I LOTTO.
 C.U.P. G61B0400060008 C.I.G. 307068161E

PROGETTO ESECUTIVO

AUTOCAMIONALE DELLA CISA S.p.A.
 Il Direttore Tecnico: Il Responsabile del Procedimento: Il Progettista:

IMPRESA PIZZAROTTI & C. S.p.A.
 Il Direttore Tecnico: Il Geologo:

PROGETTAZIONE DI: .logo Pizzarotti.jpg
 Il Progettista:
 Coordinatore per la Sicurezza in fase di Progettazione:

A.T.I. **idresse** **rock-sol** **VIA**
 engineering **ASSOCIATI S.p.A.**
 Ing. Giovanni Maria Cepparotti
 Ordine degli Ingegneri della Provincia di Viterbo n. 392

Consuleza specialistica a cura di:
 Progettista Responsabile Integrazione Prestazioni Specialistiche:
 Impresa Pizzarotti & C. S.p.A. IMPRESA PIZZAROTTI
 Ing. Pietro Mazzoli UFFICIO CRISTINE
 Ordine degli Ingegneri della Provincia di BRESCIA n.821

Tipo Elaborato: **Viabilità ordinaria e di adduzione all'Autostazione Trecasali - Terre Verdiane**
 01 - Variante S.P. 10 all'abitato di Viarolo
 Barriera antirumore
 Prospetti longitudinali - Barriera PV-B3

Identif. Elaborato:

sub elaborato	0000	0001	0002	0003	0004	0005	0006	0007	0008	0009	0010	0011	0012	0013	0014	0015
		RAAA														

B. 12/12/2014 Minutaria A15 NERI - ROSNA NGRELLI MAZZOLI
 A. 30/08/2014 REMISSIONE PROGETTO ESECUTIVO NERI - ROSNA NGRELLI MAZZOLI
 Rev. Data DESCRIZIONE REVISIONE Foglio: Copertina Approvato: