




SEZIONE IN ROTATORIA PV1

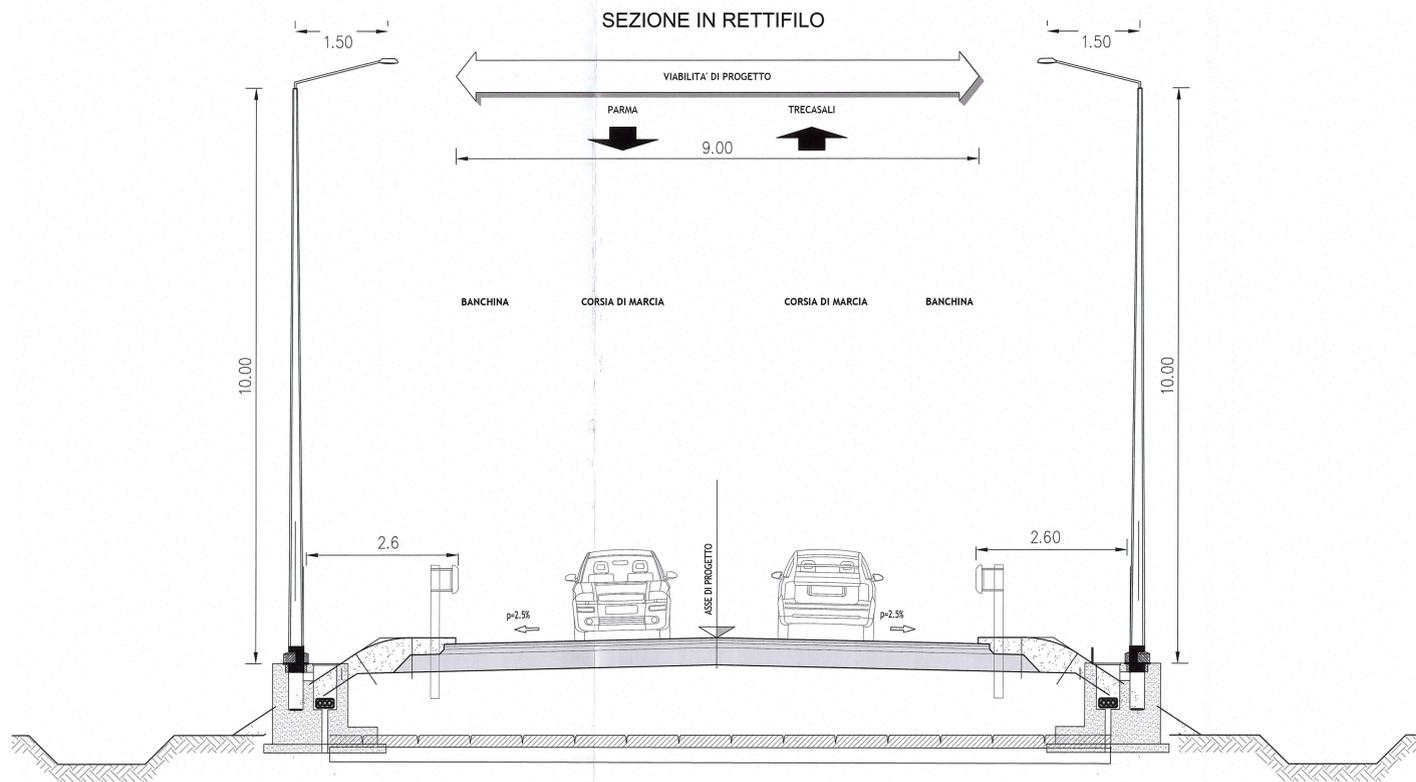


PARTICOLARE POSA CAVIDOTTI Ø110 IN BANCHINA - SCALA 1:20

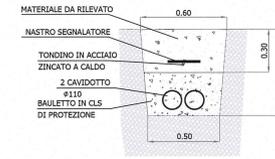


PARTICOLARE ATTRAVERSAMENTO STRADALE - SCALA 1:20

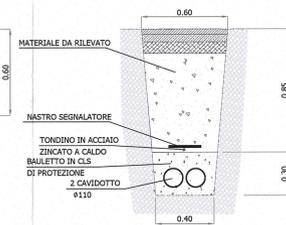

PARTICOLARE PALO SU PLINTO - SCALA 1:50

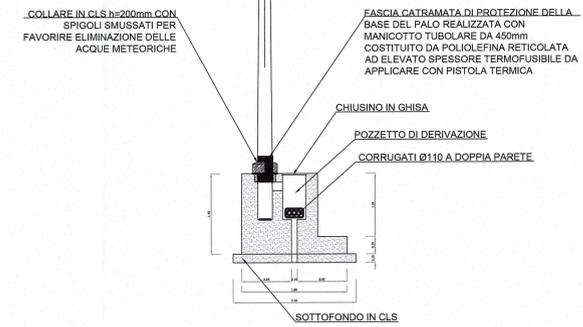

PARTICOLARE PALO SU PLINTO - SCALA 1:50

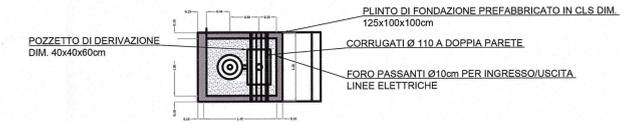

Committente: **AUTOCAMIONALE DELLA CISA S.p.A.**
Via Camboara 26/A - Frazione Ponte Taro - 43015 NOCETO (PR)

Impresa Esecutiva: **PIZZAROTTI**
FONDATA NEL 1910

**AUTOSTRADA DELLA CISA A15
CORRIDOIO PLURIMODALE TIRRENO-BRENNERO
RACCORDO AUTOSTRADALE A15/A22
CORRIDOIO PLURIMODALE TIRRENO-BRENNERO
RACCORDO AUTOSTRADALE FRA L'AUTOSTRADA DELLA CISA-FONTEVIVO (PR)
E L'AUTOSTRADA DEL BRENNERO-NOGAROLE ROCCA (VR). I LOTTO.**
C.U.P. G61B0400060008 C.I.G. 307068161E

PROGETTO ESECUTIVO

AUTOCAMIONALE DELLA CISA S.p.A.
Il Direttore TIRE: _____ Il Responsabile del Progetto: _____ Il Progettista: _____

IMPRESA PIZZAROTTI & C. S.p.A.
Il Direttore Tecnico: *Dot. Ing. Giuseppe Romanelli*

Il Geologo: NA

PROGETTAZIONE DI: **PIZZAROTTI**
FONDATA NEL 1910

Il Progettista: **Ing. Fabio Nigrelli**
Ordine degli Ingegneri della Provincia di Palermo n. 3581

Coordinatore per la Sicurezza in Fase di Progettazione: _____

A.T.: **idrosse engineering** **ROCKSOIL** **VIA**
INGEGNERIA

Ing. Giovanni Maria Cepparotti
Ordine degli Ingegneri della Provincia di Viterbo n. 392

Consulenza specialistica a cura di: **Impresadipizzarotti & C. S.p.A.**
Ing. Pietro Nigrelli
Ordine degli Ingegneri della Provincia di Parma n. 140

Progettista Responsabile Integrazione Prestazioni Specialistiche: _____

Titolo: **Viabilità ordinaria e di adduzione all'Autostazione Trecasali-Terre Verdiane**
Viabilità ordinaria e di adduzione all'Autostazione Trecasali-Terre Verdiane - Impianti
Variante S.P. 10 all'abitato di Viarolo
Sezioni con ubicazione apparecchiature e distribuzione impianti - Rotatoria PV1

Data Emissione Progetto: 18/03/2014
Scala: 1:50

Identif. Elaborato:

NUM. IDENTIFICATIVO	CODICE CAMERA	LISTO	FACE	ENTE	AUT. VO	DEF. OPERA	NUM. OPERA	PARTE OPERA	PRO. DOC.	NUM. PROGR. DOC.	REVISIONE
	RAAA	1	E	E	VO	01	01	SZ	001	B	

B 26/05/2015 REVISIONE A SEGUITO LETTERA PROV. PR N. 80210 DEL 16/12/2014 ROMANELLI NIGRELLI MAZZOLI
 A 13/06/2014 REMISSIONE PROGETTO ESECUTIVO A. MAZZOLI NIGRELLI MAZZOLI