




**Tipo 1a in rilevato**  
 ROTATORIA - scala 1:100  
 CATEGORIA "F1" (DM 05/11/2001) STRADE LOCALI AMBITO EXTRAURBANO

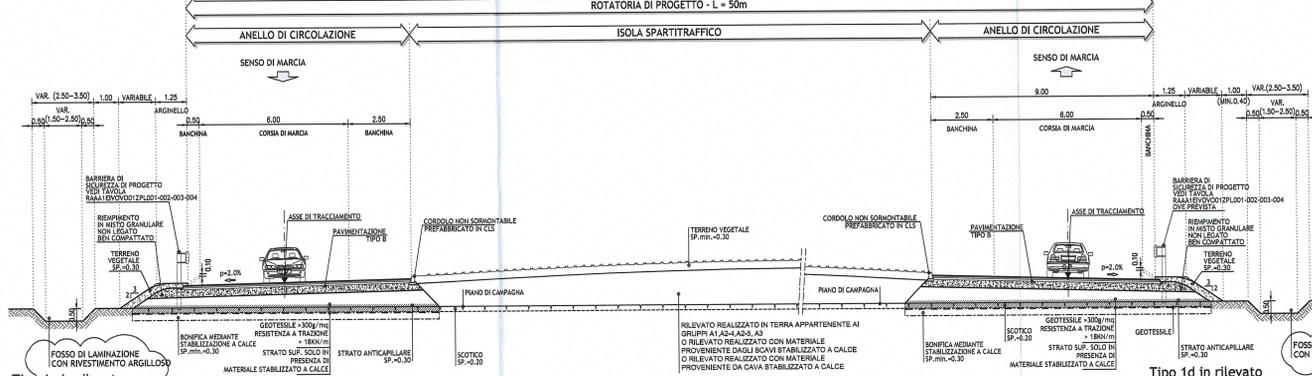


**Tipo 1c in rilevato**  
 VIABILITA' COMPLEMENTARE IN RETTIFILLO CON DUNA DI MITIGAZIONE - scala 1:100  
 CATEGORIA "F1" (DM 05/11/2001) STRADE LOCALI AMBITO EXTRAURBANO

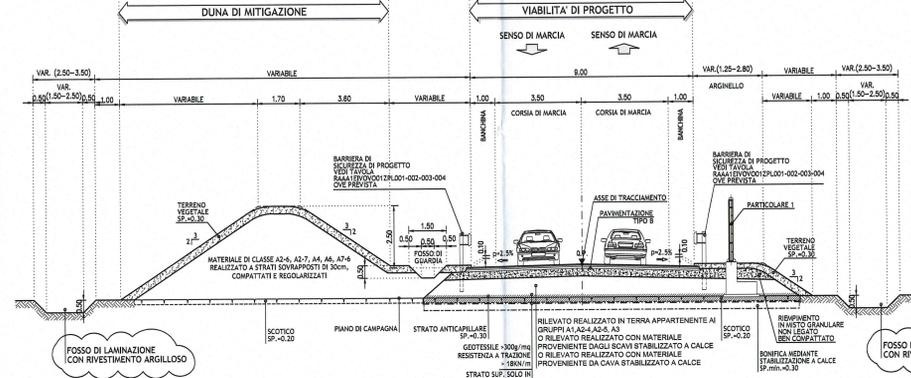


**Tipo 1f in rilevato**  
 VIABILITA' COMPLEMENTARE IN CURVA CON DUNA DI MITIGAZIONE - scala 1:100  
 CATEGORIA "F1" (DM 05/11/2001) STRADE LOCALI AMBITO EXTRAURBANO

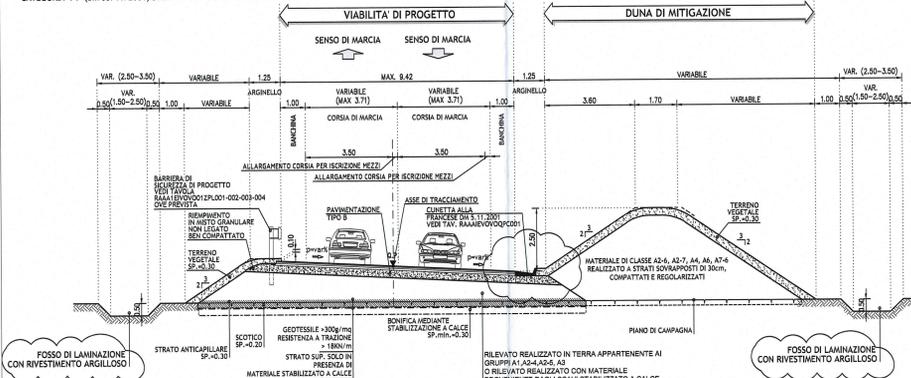


**Tipo 1h in rilevato**  
 VIABILITA' COMPLEMENTARE IN CURVA - scala 1:100  
 CATEGORIA "F1" (DM 05/11/2001) STRADE LOCALI AMBITO EXTRAURBANO

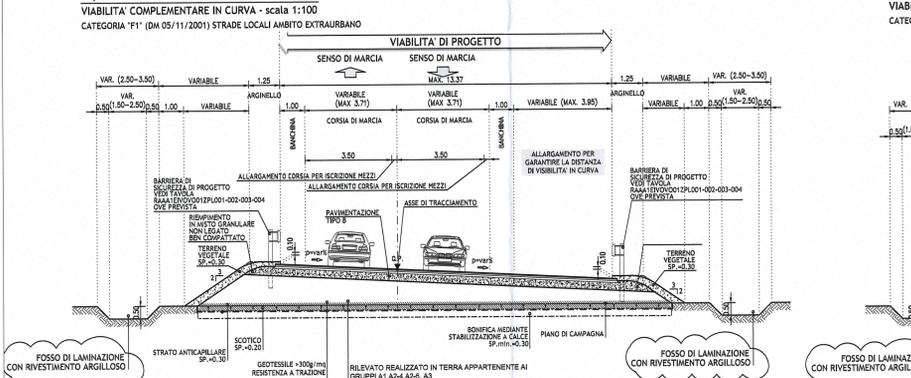


**Tipo 1l in rilevato**  
 VIABILITA' COMPLEMENTARE ACCESSI - scala 1:100

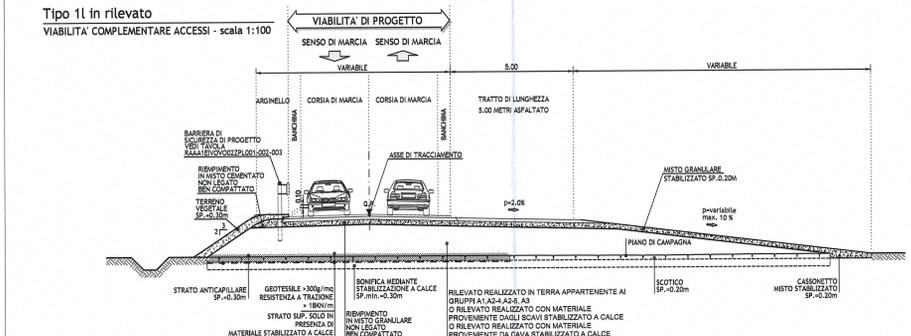


**Tipo 1d in rilevato**  
 VIABILITA' COMPLEMENTARE IN RETTIFILLO - scala 1:100  
 CATEGORIA "F1" (DM 05/11/2001) STRADE LOCALI AMBITO EXTRAURBANO

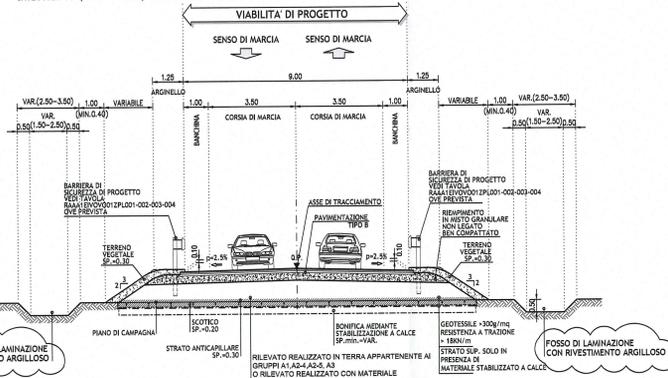


**Tipo 1g in rilevato**  
 RAMPE DI INGRESSO E USCITA ROTATORIA - scala 1:100  
 CATEGORIA "F1" (DM 05/11/2001) STRADE LOCALI AMBITO EXTRAURBANO

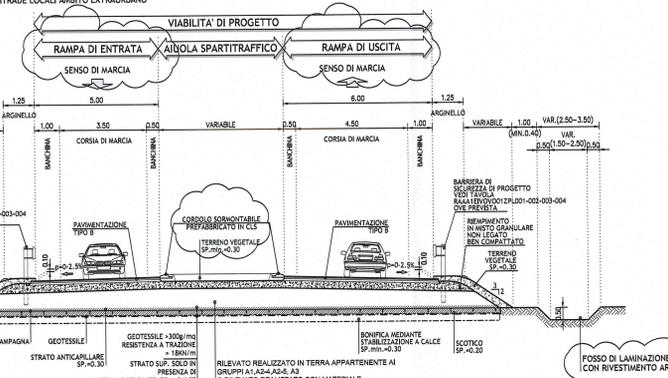


**Tipo 1i in rilevato**  
 VIABILITA' COMPLEMENTARE IN RETTIFILLO RAMPA DI USCITA - scala 1:100  
 CATEGORIA "F1" (DM 05/11/2001) STRADE LOCALI AMBITO EXTRAURBANO

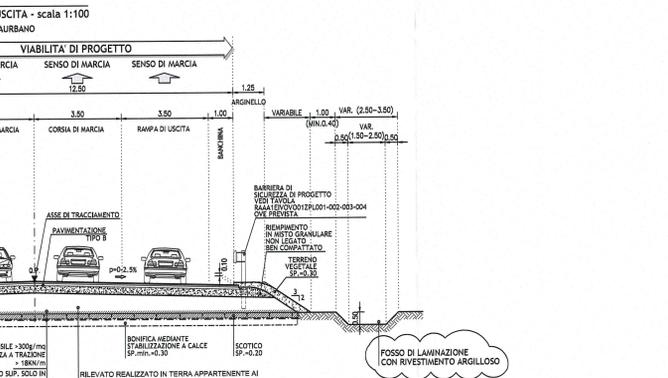


**Tipo 1m in rilevato**  
 VIABILITA' IN RETTIFILLO RACCORDO CON PAVIMENTAZIONI ESISTENTI  
 scala 1:100

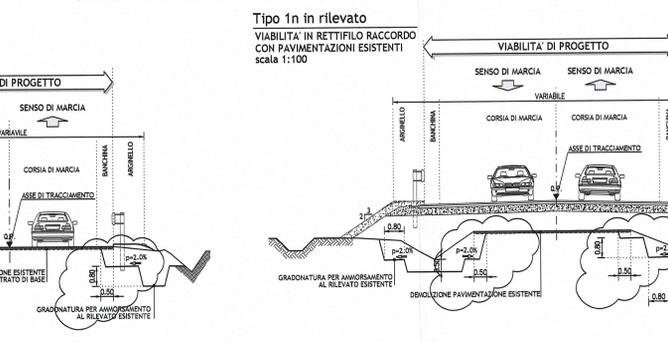


**Tipo 1b in rilevato**  
 VIABILITA' COMPLEMENTARE IN RETTIFILLO CON PIAZZOLA DI SOSTA - scala 1:100  
 CATEGORIA "F1" (DM 05/11/2001) STRADE LOCALI AMBITO EXTRAURBANO

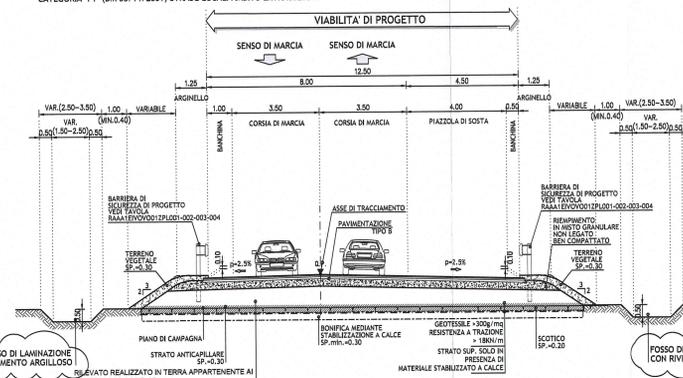


**Tipo 1e in rilevato**  
 RAMPA MONODIREZIONALE - scala 1:100  
 CATEGORIA "F1" (DM 05/11/2001) STRADE LOCALI AMBITO EXTRAURBANO

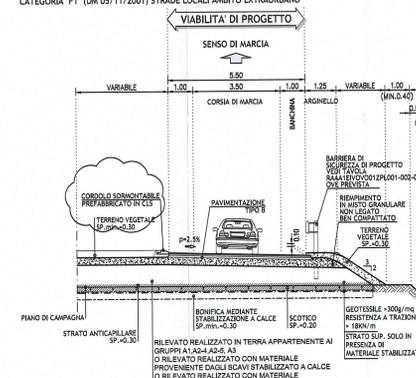


**Pacchetto stradale**  
 PAVIMENTAZIONE TIPO "B"  
 scala 1:10

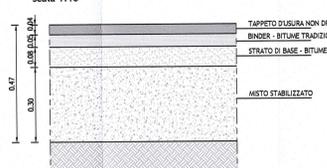

**Particolare "1"**  
 DETTAGLIO ARGINELLO CON BARRIERA ANTIRUMORE - scala 1:50

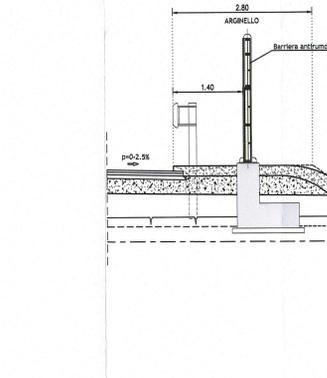

**Tipo 1n in rilevato**  
 VIABILITA' COMPLEMENTARE PISTA CICLABILE SU VIA CORNAZZANO - scala 1:100

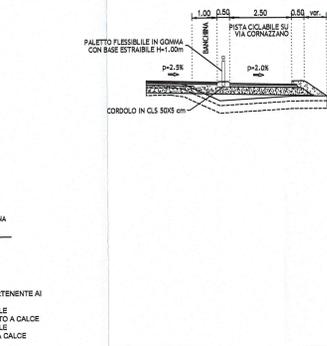

**KEY-PLAN - LOTTO 01**



**Istruttoria A15 e correzione refusi**  
 NOTA 4616  
 È stato corretto con 50cm l'ammorsamento nella sezione 1m e 1n  
 NOTA 4618  
 sono state invertite le scritte uscita /entrata nella sezione 1g  
**Istruttoria provincia prot. n° 80210 del 16/12/2014**  
 È stato corretto con 50cm l'ammorsamento nella sezione 1m e 1n  
 - i fossi filtro sono stati sostituiti con fossi di laminazione

**AUTOCOMIONALE DELLA CISA S.P.A.**  
 Via Cambaora 26/A - Frazione Ponte Taro - 43015 NOCETO (PR)

**PIZZAROTTI**  
 FONDATA NEL 1910

**AUTOSTRADA DELLA CISA A15/A22**  
 RACCORDO AUTOSTRADALE A15/A22  
 CORRIDOIO PLURIMODALE TIRENO-BRENNERO  
 RACCORDO AUTOSTRADALE FRA L' AUTOSTRADA DELLA CISA-FONTEVIVO (PR)  
 E L' AUTOSTRADA DEL BRENNERO-NOGARELE ROCCA (VR) - 1 LOTTO.  
 C.U.P. G61B0400060008 C.I.G. 307068161E

**PROGETTO ESECUTIVO**

Autocomionale della Cisa S.p.A. Direzione: Pizzarotti & C. S.p.A. Presidente: Pizzarotti & C. S.p.A.

Progettazione di: Pizzarotti & C. S.p.A. Ingegnere: Ing. Fabio Nigrelli  
 A.T.: idrossing PIZZAROTTI & C. S.p.A. Ingegnere: Ing. Giovanni Maria Cepparotti  
 Consulenza specialistica e cure di: NA Ingegnere: Ing. Pietro Mazzoli

Titolo Elaborato: Viabilità ordinaria e di adduzione all'Autostazione Trecasali - Terre Vardane Variante S.P. 0 all'abitato di Vierolo Sezioni tipologiche

Data Emisione Progetto: 18/03/2014  
 Scala: 1:100

Identif. Elaborato:	DESCRIZIONE	DATA	REVISIONE
RAAA	PROGETTO ESECUTIVO	18/03/2014	01