
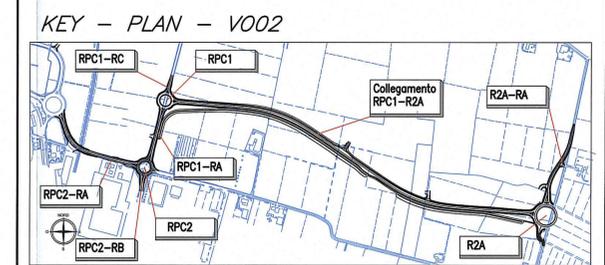


LEGENDA
 — PIANO PARTICOLAREGGIATO URBANISTICO
 — VIALITÀ IN PROGETTO

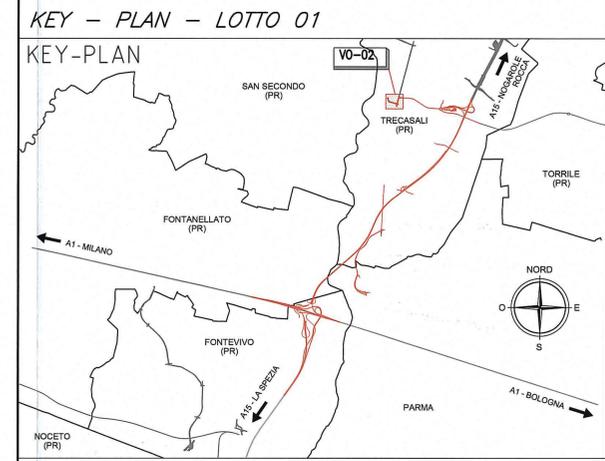

Comittente: **AUTOCAMIONALE DELLA CISA S.P.A.**
 Via Camboara 26/A - Frazione Ponte Taro - 43015 NOCETO (PR)

Impresa Esecutrice: **PIZZAROTTI**
 FONDATA NEL 1910

**AUTOSTRADA DELLA CISA A15
 RACCORDO AUTOSTRADALE A15/A22
 CORRIDOIO PLURIMODALE TIRRENO-BRENNERO
 RACCORDO AUTOSTRADALE FRA L'AUTOSTRADA DELLA CISA-FONTEVIVO (PR)
 E L'AUTOSTRADA DEL BRENNERO-NOGAROLE ROCCA (VR). LOTTO 01.**
 C.U.P. G6T80400060008 C.I.G. 307068161E

PROGETTO ESECUTIVO

Il Direttore Tecnico: **PIZZAROTTI & C. S.p.A.**
 Il Responsabile del Procedimento: **PIZZAROTTI & C. S.p.A.**
 Il Geologo: **PIZZAROTTI & C. S.p.A.**

PROGETTAZIONE DI: **PIZZAROTTI**
 Il Progettista: **Ing. Fabio Nigrelli**
 Ordine degli Ingegneri della Provincia di Parma n. 3581

A.T.L.: **idroeSSE** **rockSOUL** **VIA**
 COORDINATORE PER LA SICUREZZA IN FASE DI PROGETTAZIONE: **Ing. Giovanni Maria Cepparotti**
 Ordine degli Ingegneri della Provincia di Viterbo n. 392

Consulenza specialistica a cura di: **PIZZAROTTI**
 Progettista Responsabile Integrazione Prestazioni Specialistiche: **Ing. Pietro MAZZOLI**
 Impresa: **PIZZAROTTI**
 Ordine degli Ingegneri della Provincia di Parma n. 3581

Titolo Elaborato: **Viabilità ordinaria e di adduzione all'Autostazione
 TreCasali - Terre Verdiane
 Raccordo autostazione TreCasali - Terre Verdiane rotatoria S.P. 10
 Sovrapposizione progetto con Piano Particolareggiato Urbanistico**
 Data Emisione Progetto: 18/03/2014
 Scala: 1:500

NUM. IDENTIFICATIVO	CODICE COMUNITARIO	LOTTO	FASE	ENTE	AMBITO	COL. OPERA	NUM. OPERA	PAESE OPERA	TIPO DOC.	NUM. PROGR. DOC.	REVISIONE
	RAAA	1	E	VO	VO	02	C	PL	009	A	

Identif. Elaborato: **PIZZAROTTI**
 A. USCULINI (Redatto) | NIGRELLI (Controllato) | MAZZOLI (Approvato)