

### LEGENDA

**Sistema ambientale**

- Tutela di invasi ed alvei di laghi, bacini, corsi d'acqua e aree golenali (art. 8)
- Tutela dei caratteri ambientali di laghi, bacini e corsi d'acqua e aree golenali (art. 9)
- Tutela idrogeologica delle aree a falda libera e freatica, nonché della riserva idropotabile - limite (art. 10)

**Sistema insediativo storico**

- Centri storici (art. 11)
- Tutela delle condizioni di percettività su complessi edilizi di particolare valore storico-ambientale
- Tutela di zone ed elementi di interesse storico-archeologico
- Edifici di interesse storico tipologico nel territorio rurale - EBC (art. 12)

**Territorio urbano prevalentemente residenziale**

*Ambiti consolidati*

- Tessuti consolidati (art. 15)
- Tessuti in attuazione (art. 16)

*Ambiti da riqualificare*

- Tessuti da riqualificare (art. 17)

*Ambiti da urbanizzare*

- Nuovi insediamenti prevalentemente residenziali (art. 18)

**Territorio urbano prevalentemente produttivo**

- Tessuti consolidati per attività produttive di rilievo locale (art. 19)
- Tessuti consolidati specializzati per grandi impianti industriali (art. 20)
- Ambiti produttivi di riordino di rilievo comunale (art. 21)
- Zona produttiva per attrezzature turistico-ricettive e ricreativo-culturali di espansione (art. 23)
- Ambiti produttivi da urbanizzare di rilievo comunale (art. 22)

**Territorio rurale**

- Ambiti agricoli ad elevata vocazione agricola (art. 24)
- Ambiti agricoli speciali: zona per attività estrattive (art. 26)
- Territorio agricolo negli ambiti di rispetto dei centri abitati

**Dotazioni territoriali - sistema della mobilità**

- Corridoio infrastrutturale: autostrada A1 e linea ferroviaria AV (art. 27)
- Ferrovie Milano-Bologna (art. 29)
- Fasce di rispetto al corridoio infrastrutturale
- Zone di salvaguardia per la localizzazione di infr. ferroviarie e di interscambio ferro-gomma
- Viabilità di rango urbano territoriale esistente (art. 28)
- Viabilità di rango urbano territoriale di progetto (art. 28)
- Fascia di rispetto alla viabilità di rango urbano territoriale esistente e di progetto

**Dotazioni territoriali - reti e impianti tecnologici**

- Impianti tecnologici (art. 30)
- Fascia di rispetto agli impianti tecnologici
- Fascia di rispetto alle reti tecnologiche (art. 31)

**Dotazioni territoriali - attr. e spazi collettivi**

- Attrezzature e spazi collettivi di interesse generale (art. 32)
- Attrezzature e spazi collettivi - servizi (art. 33)
- Attrezzature e spazi collettivi - verde (art. 33)
- Attrezzature e spazi collettivi - parcheggi (art. 33)
- Fascia di rispetto alle attrezzature e spazi collettivi

**Dotazioni territoriali - dotazioni ecologiche**

- Parchi urbani e territoriali (art. 34)

**Confini**

- Confine comunale
- Perimetro territorio urbanizzato

**LEGENDA PUNTI DI SCARICO**

<span style="color: red;">●</span> S1	SCARICO ACQUE DOMESTICHE + ACQUE DI PRIMA PIOGGIA AREA LOGISTICA
<span style="color: red;">●</span> S2	SCARICO ACQUE DI PRIMA PIOGGIA AREA OPERATIVA
<span style="color: red;">●</span> S3	SCARICO ACQUE IN AREA DI GOLENA TARO

Committente:

**AUTOCAMIONALE DELLA CISA S.p.A.**  
Via Camboara 26/A - Frazione Ponte Taro - 43015 NOCETO (PR)

Impresa Esecutrice:

**PIZZAROTTI**  
FONDATA NEL 1910

**AUTOSTRADA DELLA CISA A15  
RACCORDO AUTOSTRADALE A15/A22  
CORRIDOIO PLURIMODALE TIRRENO-BRENNERO  
RACCORDO AUTOSTRADALE FRA L'AUTOSTRADA DELLA CISA-FONTEVIVO (PR)  
E L'AUTOSTRADA DEL BRENNERO-NOGAROLE ROCCA (VR). I LOTTO.**  
C.U.P. G61B04000060008 C.I.G. 307068161E

**PROGETTO ESECUTIVO**

AUTOCAMIONALE DELLA CISA S.p.A.  
Il Direttore TIBRE: *A* Il Responsabile del Procedimento: *Al* Il Presidente: *h*

IMPRESA PIZZAROTTI & C. S.p.A.  
Il Direttore Tecnico / **Responsabile di Progetto**  
*Dot. Ing. Luca Bondanelli*

Il Geologo:

PROGETTAZIONE DI:

**PIZZAROTTI**  
FONDATA NEL 1910

Il Progettista:  
Ing. Fabio Nigrelli  
Ordine degli Ingegneri della Provincia di Palermo n. 3581

Coordinatore per la Sicurezza in fase di Progettazione:  
Ing. Giovanni Maria Cepparotti  
Ordine degli Ingegneri della Provincia di Viterbo n. 392

Consulenza specialistica a cura di:

Progettista Responsabile / **Ing. PIETRO MAZZOLI**  
Impresa Pizzarotti & C. S.p.A.  
Ing. Pietro Mazzoli / **ISCRITTO ORDINE**  
Ordine degli Ingegneri della Provincia di Parma n. 821

Titolo Elaborato:

**Cantierizzazione  
Cantierizzazione  
AUA - Scarichi acque reflue cantiere 2a  
Planimetria inquadramento urbanistico**


Data Emissione Progetto: 18/03/2014  
Scala: 1:5.000

NUM. IDENTIFICAZIONE	CODICE COMMESSA	LOTTO	FASE	DATE	AMBITO	DATA OPERA	NUM. OPERA	PARTE OPERA	TIPO DOC.	NUM. PROG. DOC.	REVISIONE
	RAAA	1	E	I	CN	CN	02	G	PL	004	A

Identif. Elaborato:

DATA	DESCRIZIONE REVISIONE	REDAZIONE	CONTROLLATO	APPROVATO
03/02/2015	RIEMMISSIONE PROGETTO ESECUTIVO	MORDACCI	NIGRELLI	MAZZOLI

Rev. \_\_\_\_\_

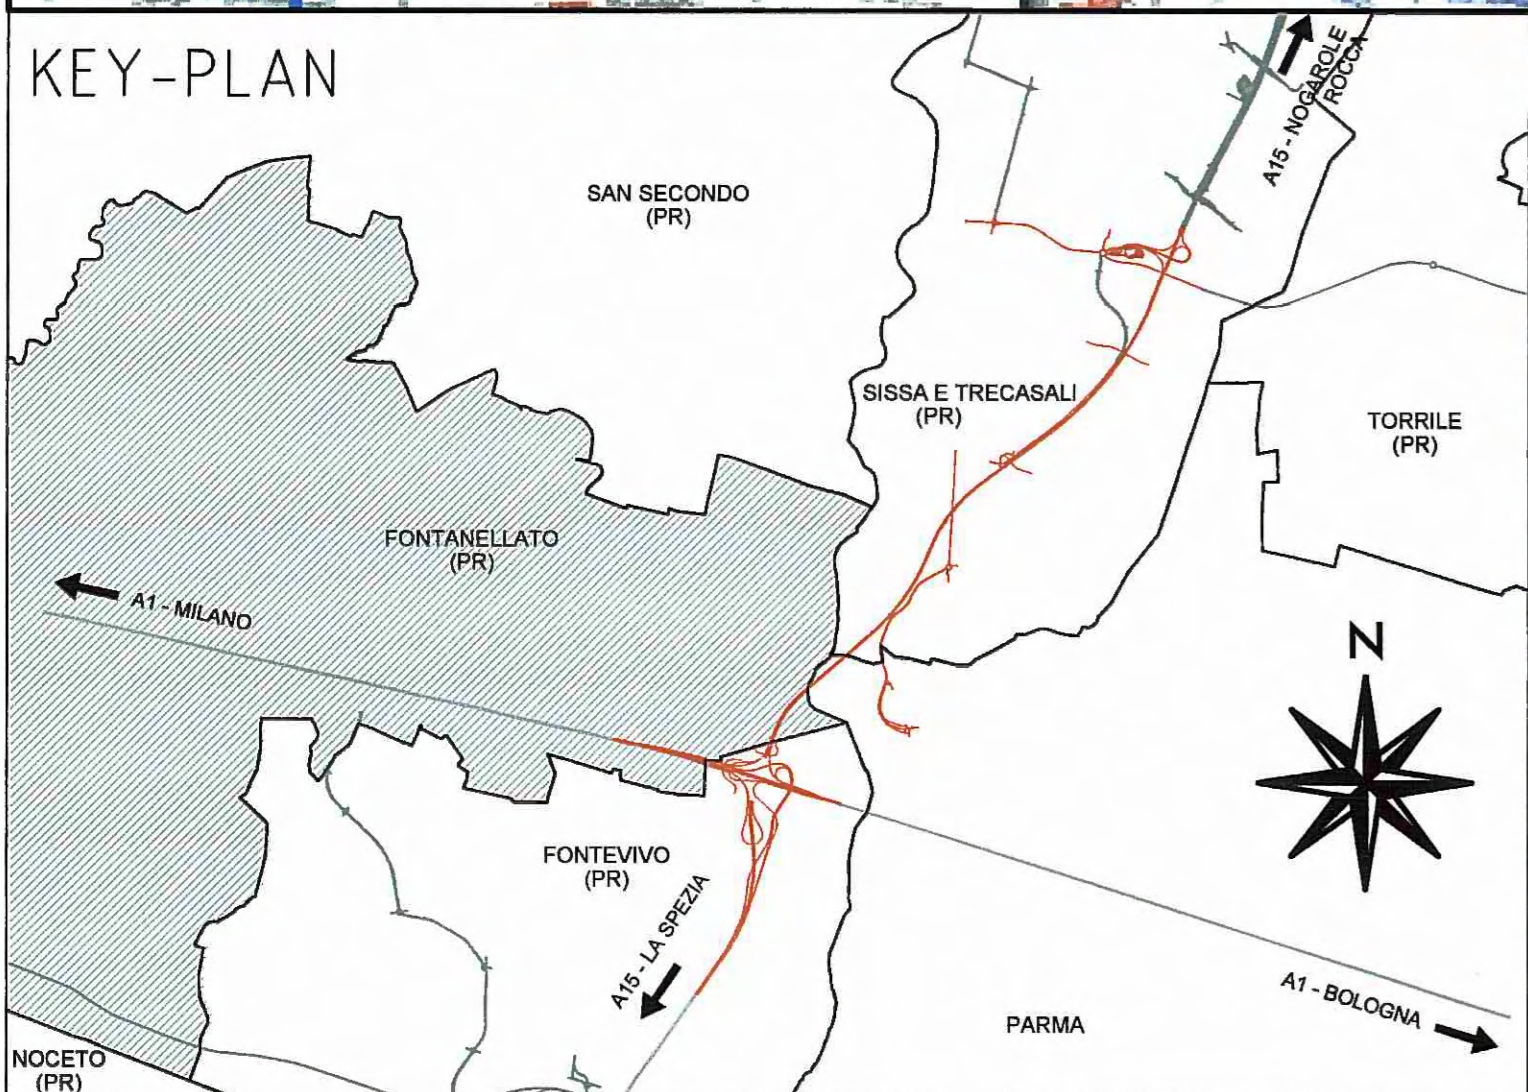

IL PRODOTTORE NON HA PERSE GUARDE CONSERVANDO IL DIRITTO DI PROPRIETA' IN TUTTO IL SUO INTERO, SENZA IL CONSENSO ESPRESSO DELL'AUTOCAMIONALE DELLA CISA S.p.A. QUALI SIANO STATI APPROVATI DALLI PRESIDENTI E MEMBRI DEL CONSIGLIO DI AMMINISTRAZIONE DELLA CISA S.p.A. IL PRODOTTORE NON HA PERSE GUARDE CONSERVANDO IL DIRITTO DI PROPRIETA' IN TUTTO IL SUO INTERO, SENZA IL CONSENSO ESPRESSO DELL'AUTOCAMIONALE DELLA CISA S.p.A. QUALI SIANO STATI APPROVATI DALLI PRESIDENTI E MEMBRI DEL CONSIGLIO DI AMMINISTRAZIONE DELLA CISA S.p.A.