COROGRAFIA
Scala 1:25000

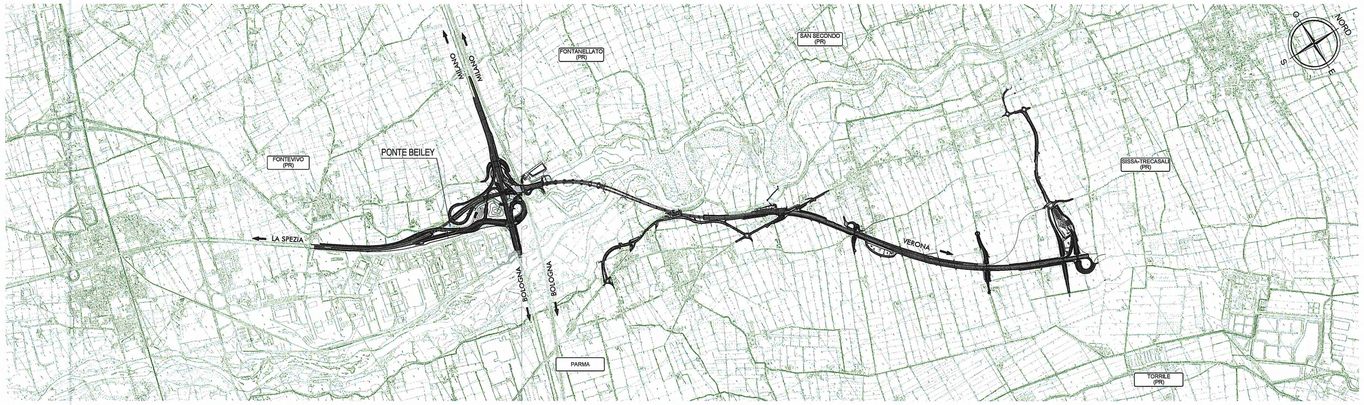

INQUADRAMENTO CARTOGRAFICO
Scala 1:5000

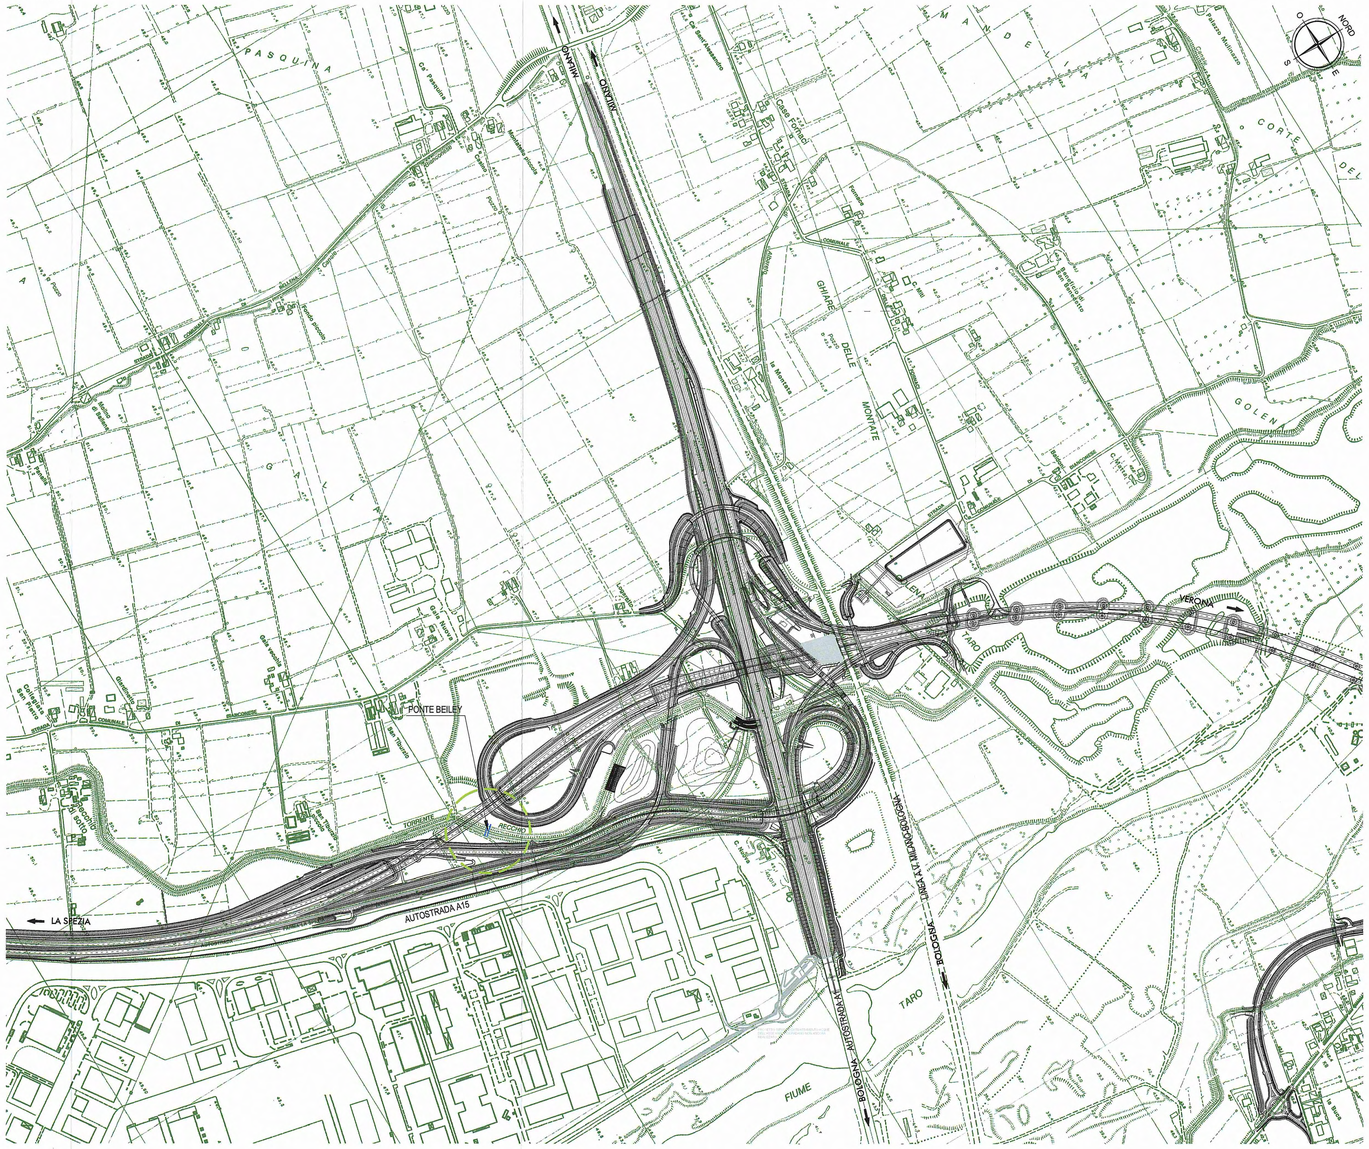

KEY-PLAN

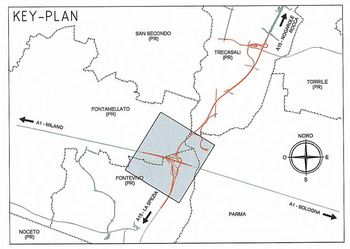

Committente:

AUTOCAMIONALE DELLA CISA S.P.A.
Via Camboara 26/A - Frazione Ponte Taro - 43015 NOCETO (PR)

Impresa Esecutrice:

PIZZAROTTI
FONDATA NEL 1910

AUTOSTRADA DELLA CISA A15
RACCORDO AUTOSTRADALE A15/A22
CORRIDOIO PLURIMODALE TIRRENO-BRENNERO
RACCORDO AUTOSTRADALE FRA L' AUTOSTRADA DELLA CISA-FONTEVIVO (PR)
E L' AUTOSTRADA DEL BRENNERO-NOGAROLE ROCCA (VR). I LOTTO.

C.U.P. G61B04000060008 | C.I.G. 307068161E

PROGETTO ESECUTIVO

AUTOCAMIONALE DELLA CISA S.p.A.
Il Direttore TIBRE: | Il Responsabile del Procedimento: | Il Presidente:

IMPRESA PIZZAROTTI & C. S.p.A.
Il Direttore Tecnico: *Il Responsabile di Progetto Dott. Ing. Luca Bondanelli*

Il Geologo: NA

PROGETTAZIONE DI:
PIZZAROTTI FONDATA NEL 1910
A.T.I.: idroesse engineering | ROCKSOIL | VIA

Il Progettista: Ing. Fabio Nigrelli
Ordine degli Ingegneri della Provincia di Piacenza n. 3581

Coordinatore per la Sicurezza in fase di Progettazione: Ing. Giovanni Maria Cepparotti
Ordine degli Ingegneri della Provincia di Viterbo n. 392

Consulenza specialistica a cura di: NA

Progettista Responsabile Integrazione Prestazioni Specialistiche: Ing. PIETRO MAZZOLI
Impresa Pizzarotti & C. S.p.A. | Ing. Pietro Mazzoli
Ordine degli Ingegneri della Provincia di Parma n. 921

Titolo Elaborato:
CANTIERIZZAZIONE
CANTIERIZZAZIONE
PONTE BEILEY ZONA VIADOTTO RECCHIO
INQUADRAMENTO CARTOGRAFICO

Data Emissione Progetto: 18/03/2014
Scala: 1:5000 - 1:25000

Identif. Elaborato:

ILRO IDENTIFICATIVO	CODICE COMMESSA	LOTTO	FASE	ENTE	AMBITO	CAT. OPERA	N.RO OPERA	PARTE OPERA	TIPO DOC.	N.RO PROGR. DOC.	REVISIONE
	RAAA	1	E	I	CN	CN	02	G	PL	005	A

Rev.	Data	DESCRIZIONE REVISIONE	Redatto	Controllato	Approvato
A	26/01/2015	REMISSIONE PROGETTO ESECUTIVO	A. LIGOLINI	A. PIACENTI	MAZZOLI

IL PRESENTE ELABORATO NON PUO' ESSERE COPIATO, DIFFUSO O ESTRATTO PUBBLICATO, IN TUTTO O IN PARTE, SENZA L'ESPRESSO CONSENSO SCRITTO DELLA AUTOCAMIONALE DELLA CISA S.p.A.. OGNI VIOLAZIONE VERRA' PERSEGUITA A TERMINI DI LEGGE.
THIS DRAWINGS ARE NOT TO BE COPIED, REPRODUCED OR PUBLISHED, EITHER IN PART OR IN ITS ENTIRETY, WITHOUT THE WRITTEN PERMISSION OF AUTOCAMIONALE DELLA CISA S.p.A.. INFRINGEMENTS ARE WILL BE PURSUED TO THE LAW.