SEZIONI DI RECUPERO
SCALA 1:100

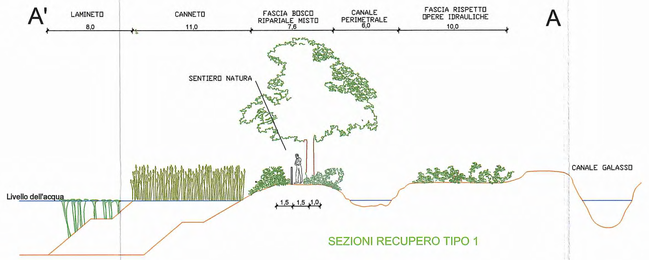

SEZIONI RECUPERO TIPO 1

SEZIONI RECUPERO TIPO 1

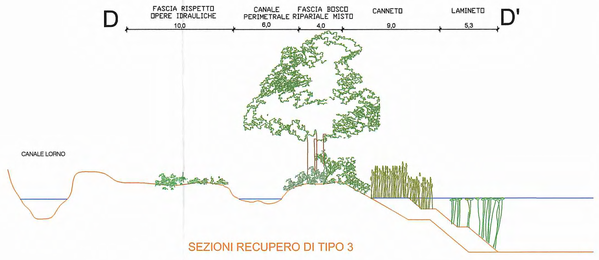

SEZIONI RECUPERO DI TIPO 3

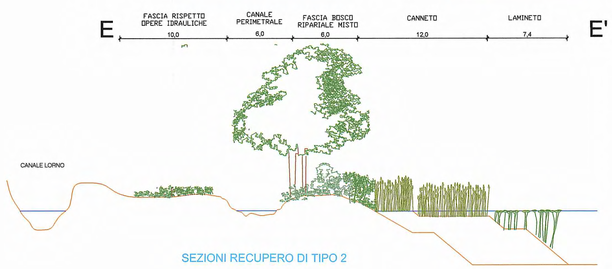

SEZIONI RECUPERO DI TIPO 2

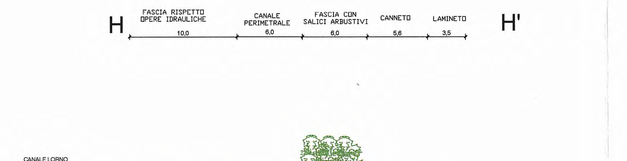

SEZIONI RECUPERO DI TIPO 4

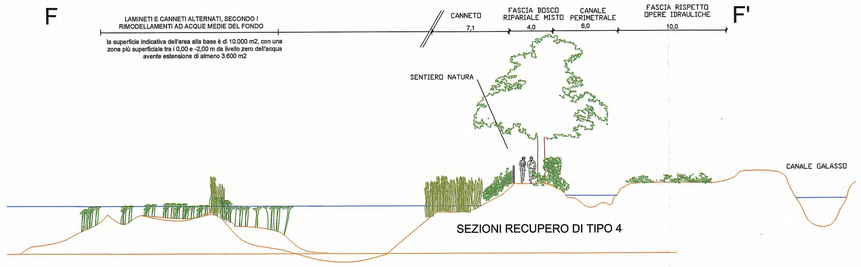

SEZIONI RECUPERO DI TIPO 4

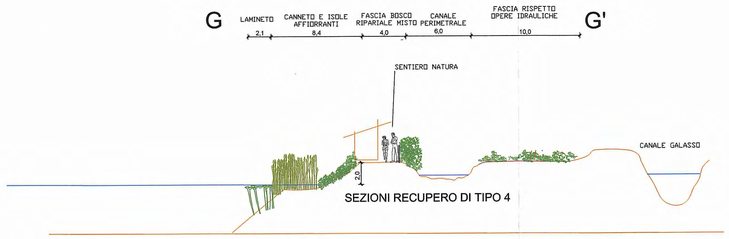

SEZIONI RECUPERO DI TIPO 4

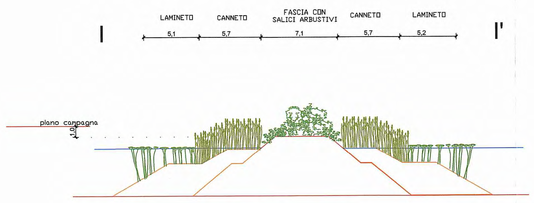

LEGENDA

AMBITO ESTRATTIVO

NOTA: Planimetria del progetto del Polo estrattivo A1 della procedura di VIA approvata con Determinazione del Responsabile del Settore Sportello Unico e Ambiente del Comune di Torrile n° 643 del 21/11/2006

- Perimetro Polo Estrattivo A1 da PIAE 2008
- Cava autorizzata, con autorizzazione sospesa, in corso di riattivazione
- Lotti di cava con compatibilità VIA, da autorizzare
- Cava esaurita, in corso di ripristino
- Lotti estrattivi
- Traccia sezioni di progetto

PLANIMETRIA
SCALA 1:5.000

Committente:

AUTOCAMIONALE DELLA CISA S.P.A.
Via Camboara 26/A - Frazione Ponte Taro - 43015 NOCETO (PR)

Impresa Esecutrice:

PIZZAROTTI
FONDATA NEL 1910

AUTOSTRADA DELLA CISA A15
RACCORDO AUTOSTRADALE A15/A22
CORRIDOIO PLURIMODALE TIRRENO-BRENNERO
RACCORDO AUTOSTRADALE FRA L' AUTOSTRADA DELLA CISA-FONTEVIVO (PR) E L' AUTOSTRADA DEL BRENNERO-NOGAROLE ROCCA (VR). I LOTTO.

C.U.P. G61B04000060008 C.I.G. 307068161E

PROGETTO ESECUTIVO

AUTOCAMIONALE DELLA CISA S.p.A.
Il Direttore TIBRE:
Il Responsabile del Procedimento:
Il Presidente:

IMPRESA PIZZAROTTI & C. S.p.A.
Il Direttore Tecnico:
IMPRESA PIZZAROTTI & C. S.p.A.
Il Responsabile del Progetto
Dott. Ing. Luca Bondanese

Il Geologo:

PROGETTAZIONE DI:
PIZZAROTTI FONDATA NEL 1910
A.T.I.: idroesse engineering MANDATARIA; ROCKSOIL S.p.A. MANDANTE; ViA MANDANTE

Il Progettista:
Ing. Fabio Nigrelli
Ordine degli Ingegneri della Provincia di Parma n. 2581

Coordinatore per la Sicurezza in fase di Progettazione:
Ing. Giovanni Maria Cepparotti
Ordine degli Ingegneri della Provincia di Viterbo n. 392

Consulenza specialistica a cura di:

Progettista Responsabile Integrazione Prestazioni Specialistiche:
Impresa Pizzarotti & C. S.p.A.
Ing. Pietro Mazzoli
Ordine degli Ingegneri della Provincia di Parma n. 821
Dott. Ing. PIETRO MAZZOLI
IMPRESA PIZZAROTTI & C. S.p.A.
DECORSO VIA n. 821

Titolo Elaborato:
CANTIERIZZAZIONE
CAVE
CAVE
CAVA OASI LIPU DI TORRILE - SCHEDA TECN. - SEZ. DI RECUPERO

Data Emissione Progetto: 18/03/2014
Scala: 1:100

Identif. Elaborato:

N.RO IDENTIFICATIVO	CODICE COMMESSA	LOTTO	FASE	ENTE	AMBITO	CAT. OPERA	N.RO OPERA	PARTE OPERA	TIPO ELAB.	N.RO PROGR. ELAB.	REVISIONE
	RAAA	1	E	I	CN	CE	01	G	SC	007	A

Rev.	Data	DESCRIZIONE REVISIONE	Redatto	Controllato	Approvato
A	25/06/2014	RIEMISSIONE PROGETTO ESECUTIVO	BALDI	NIGRELLI	MAZZOLI

IL PRESENTE DOCUMENTO NON POTRÀ ESSERE COPIATO, RIPRODOTTO O ALTRIMENTI PUBBLICATO, IN TUTTO O IN PARTE, SENZA IL PARERE SCRITTO DELLA AUTOCAMIONALE DELLA CISA S.p.A.. OGNI UTILIZZO NON AUTORIZZATO SARÀ PERSEGUITO A NORMA DI LEGGE.
THIS DOCUMENT MAY NOT BE COPIED, REPRODUCED OR PUBLISHED, EITHER IN PART OR IN ALL OR ELSEWISE, WITHOUT THE WRITTEN PERMISSION OF AUTOCAMIONALE DELLA CISA S.p.A.. UNAUTHORIZED USE WILL BE PROSECUTED BY LAW.