
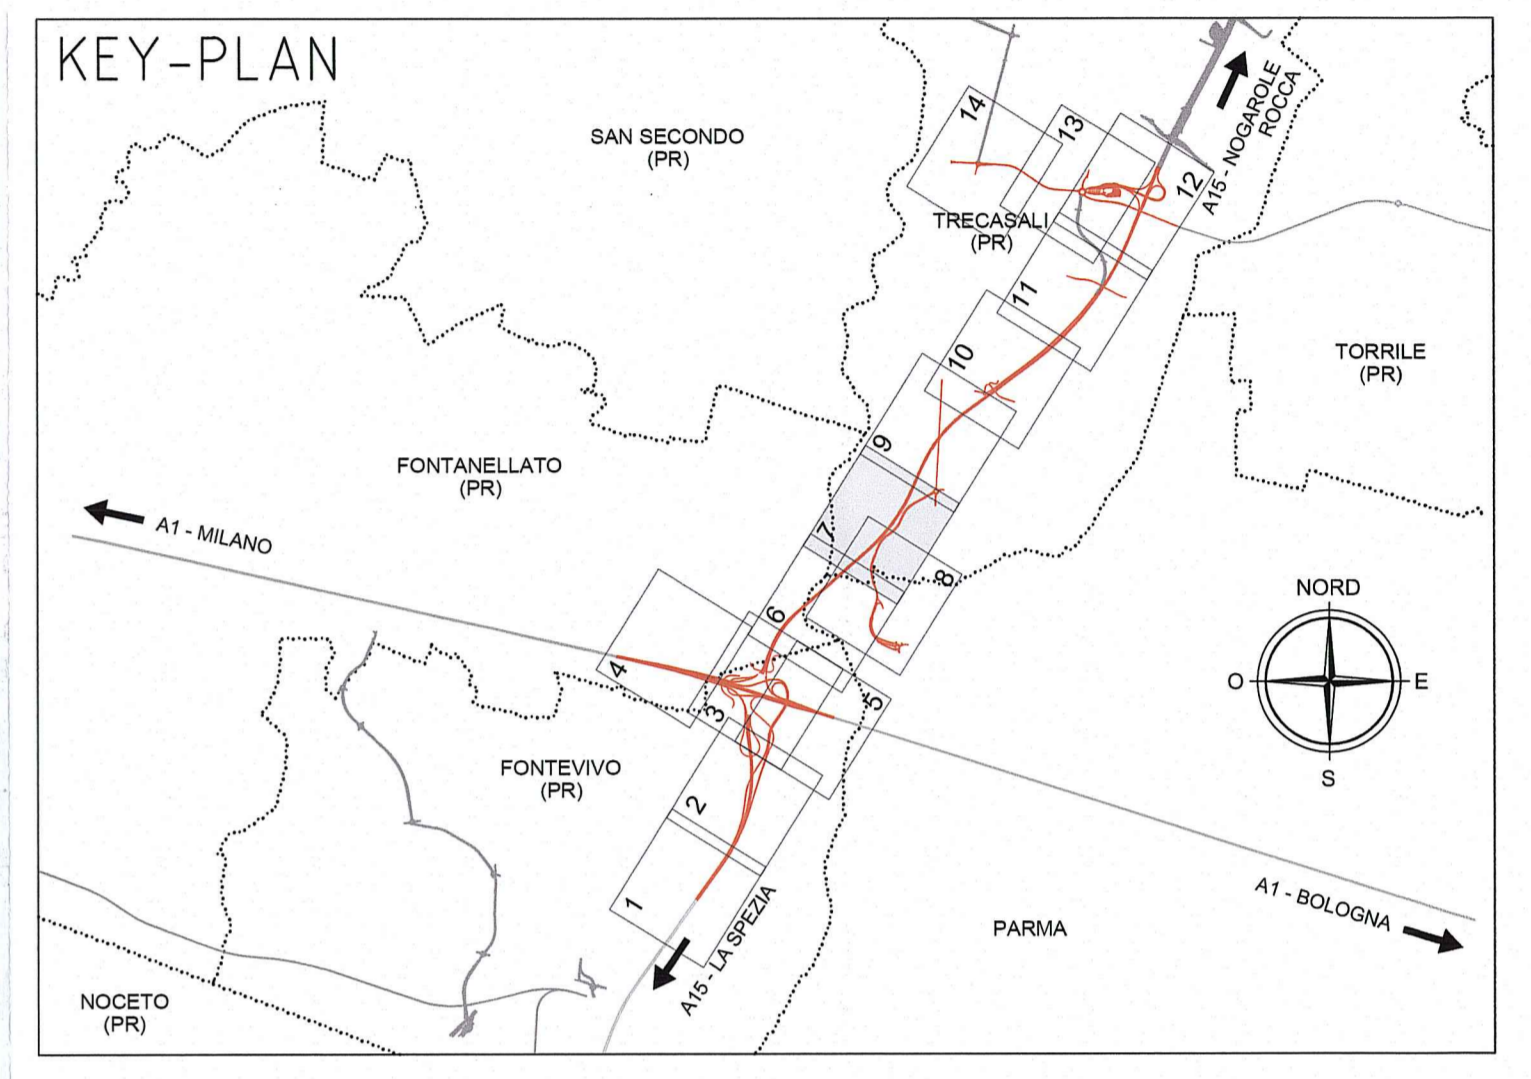


LEGENDA

ELEMENTI DI CARATTERE PROGETTUALE	
	VIABILITA' PROGETTO ESECUTIVO
	VIABILITA' PROGETTO DEFINITIVO
	AREE DI STOCCAGGIO CARATTERIZZAZIONE TERRE PROGETTO ESECUTIVO
	CANTIERI DI PROGETTO ESECUTIVO
	CANTIERI DI PROGETTO DEFINITIVO
	ELEMENTI DI CARATTERE GENERALE
	INDICAZIONE COMUNI (PROVINCIA)
	INDICAZIONE AUTOSTRADE ESISTENTI
	CONFINI COMUNALI
	INDICAZIONE DIREZIONE AMBITO AUTOSTRADALE
	INDICAZIONE DIREZIONE AMBITO EXTRAURBANO
	INTERVENTI PROGETTO ESECUTIVO DI MITIGAZIONE/COMPENSAZIONE DI TIPO NATURALISTICO
	SIEPI ARBUSTIVE ED ARBOREO-ARBUSTIVE
	FORMAZIONI ARBUSTIVE
	FORMAZIONI ARBOREO-ARBUSTIVE
	AREE OGGETTO DI INSERIMENTO
	COMUNITA' IGROFICHE
	INTERVENTI PROGETTO ESECUTIVO DI MITIGAZIONE DI TIPO ORNAMENTALE
	INTERVENTI PROGETTO ESECUTIVO DI MITIGAZIONE DEDICATI
	INTERVENTI PROGETTO ESECUTIVO DI DEFRAMMENTAZIONE FAUNISTICA
	INTERVENTI PROGETTO ESECUTIVO DI MITIGAZIONE ACUSTICA
	INTERVENTI PROGETTO ESECUTIVO DI COMPENSAZIONE AMBIENTALE
	LE PARTI IN COLORE BLU SONO LE MODIFICHE AMBIENTALI APPORTATE NEL PROGETTO ESECUTIVO RISPETTO AL PROGETTO DEFINITIVO
	PARTI ELIMINATE O RIDOTTE
	PARTI INSERITE

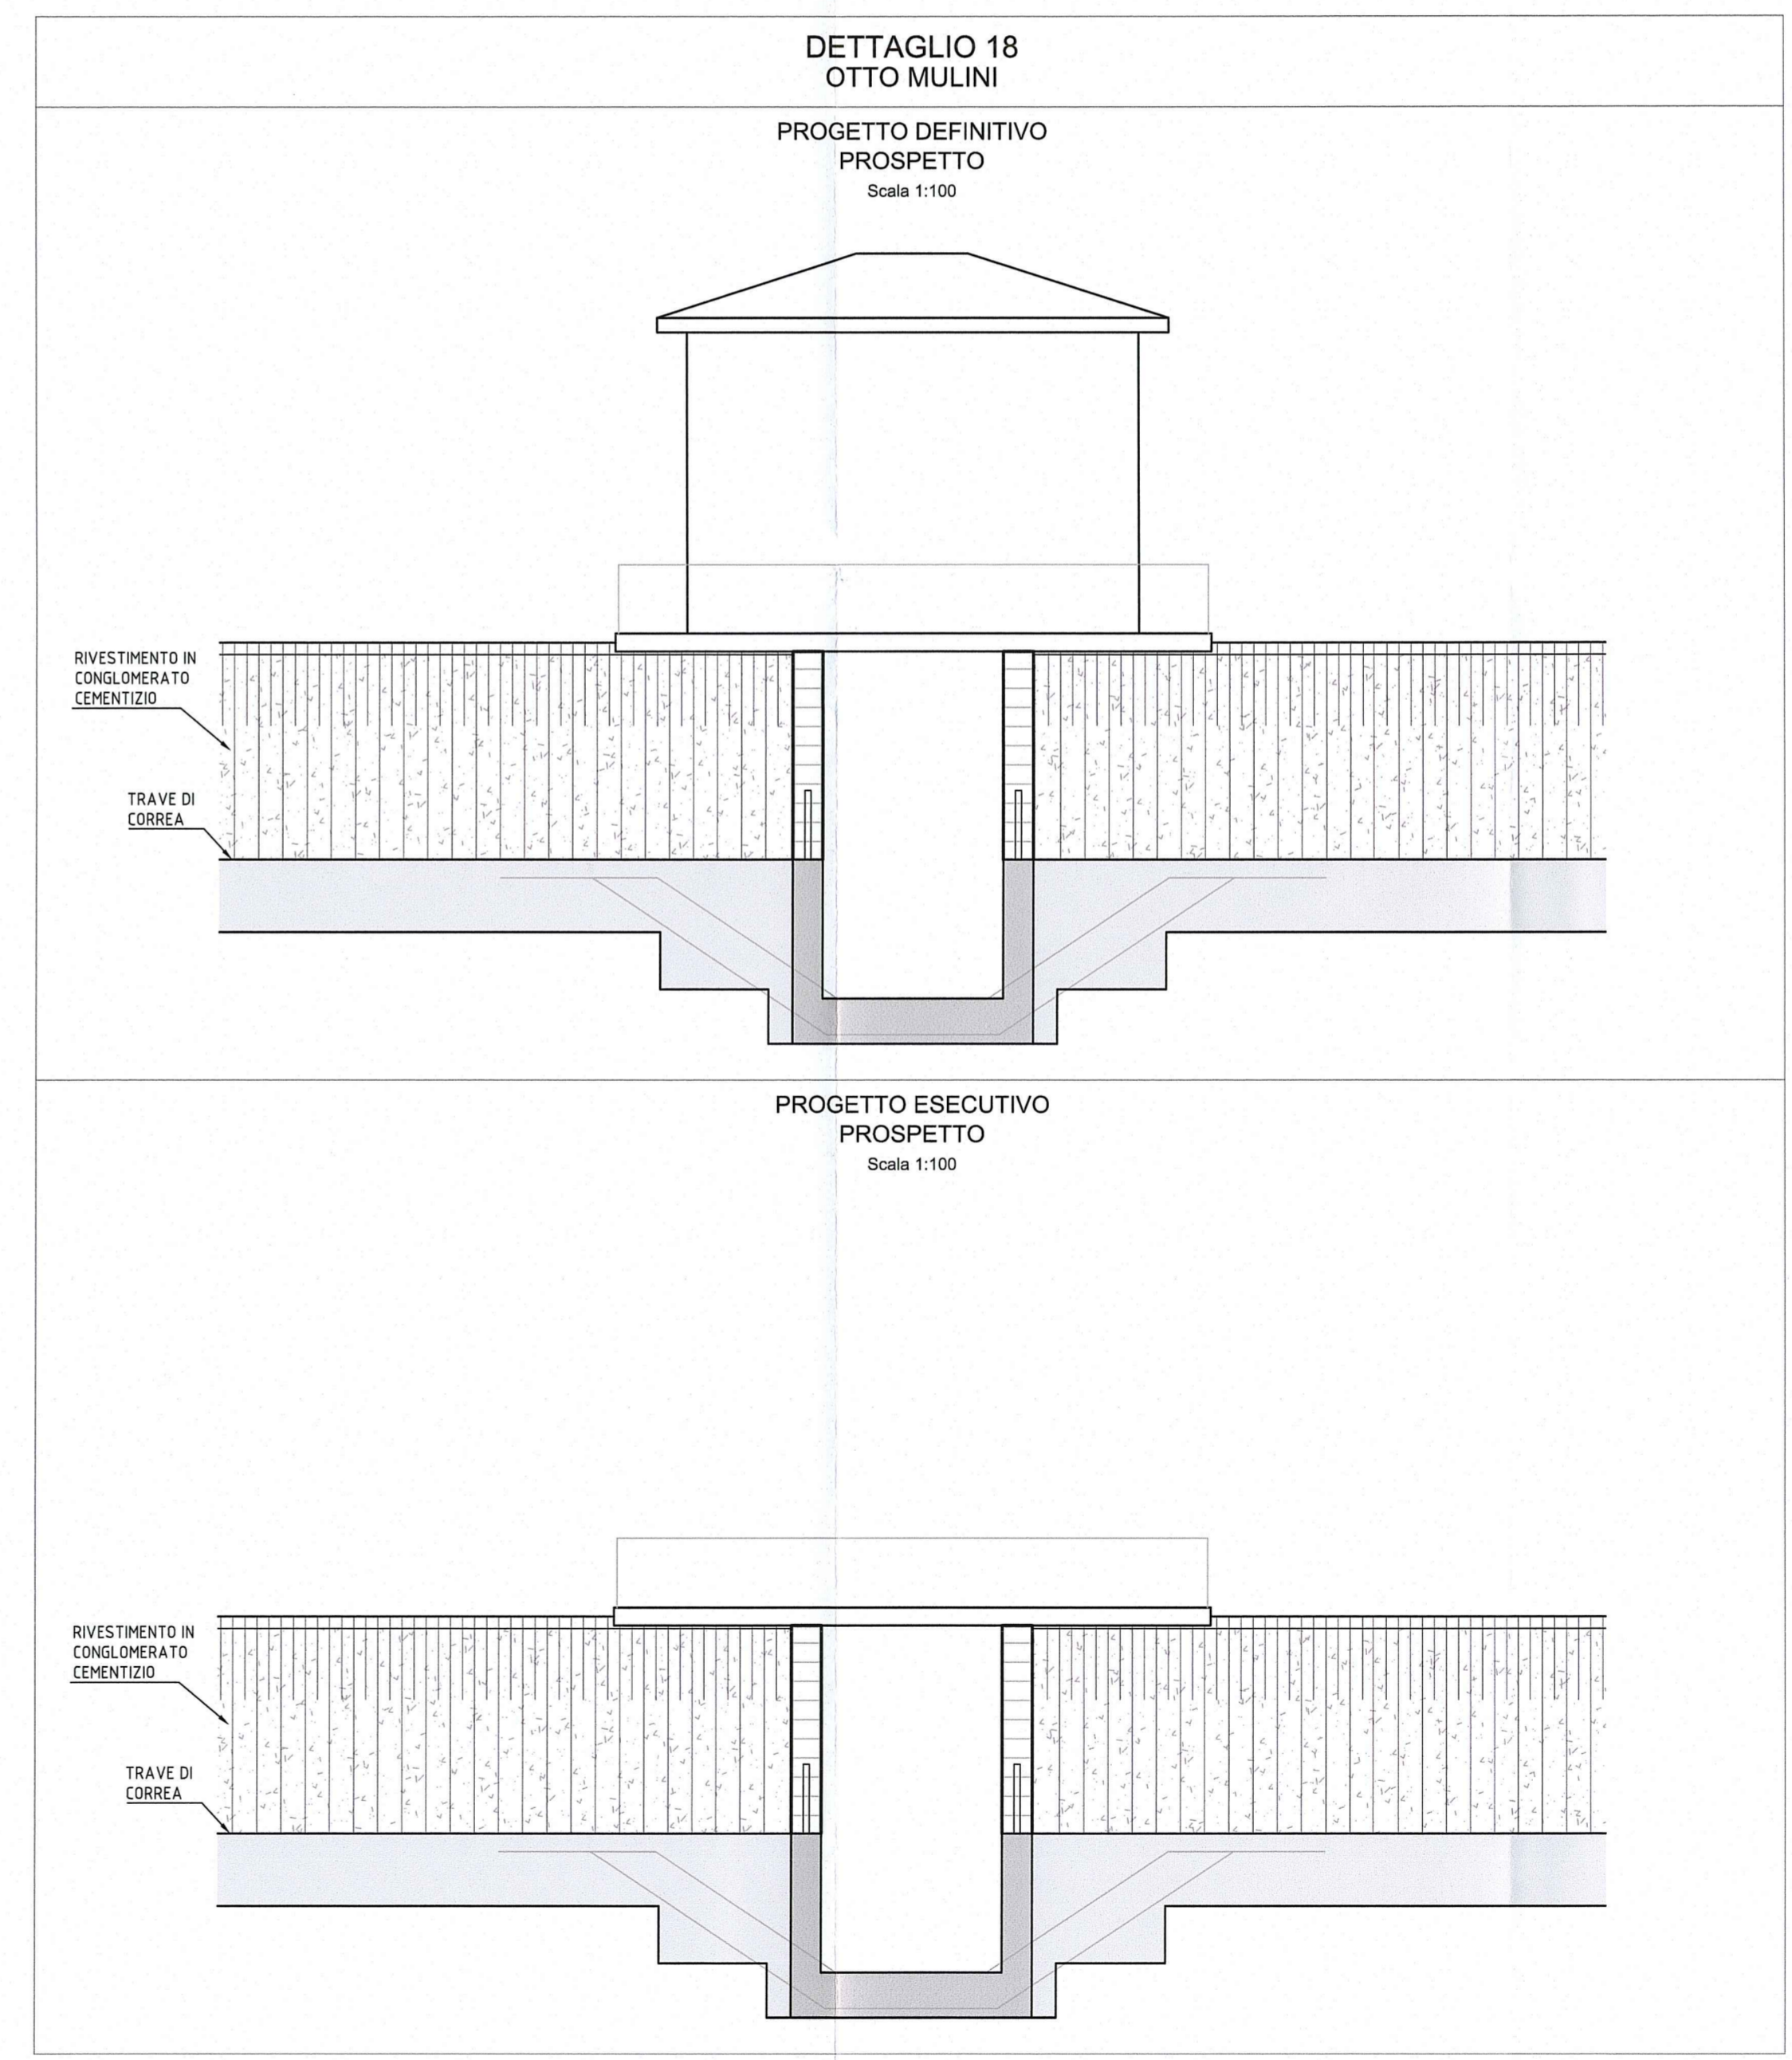

Comittente: **AUTOCAMIONALE DELLA CISA S.p.A.**
 Via Camboara 26/A - Frazione Ponte Taro - 43015 NOCETO (PR)

Impresa Esecutrice: **PIZZAROTTI**
 FONDATA NEL 1910

AUTOSTRADA DELLA CISA A15 RACCORDO AUTOSTRADALE A15/A22 CORRIDOIO PLURIMODALE TIRRENO-BRENNERO RACCORDO AUTOSTRADALE FRA L'AUTOSTRADA DELLA CISA-FONTEVIVO (PR) E L'AUTOSTRADA DEL BRENNERO-NOGAROLE ROCCA (VR). I LOTTO.
 C.U.P. G61B04000060008 C.I.G. 307068161E

PROGETTO ESECUTIVO

AUTOCAMIONALE DELLA CISA S.p.A.
 Il Direttore TIBRE: Il Responsabile del Procedimento: Il Presidente:

IMPRESA PIZZAROTTI **IMPRESA PIZZAROTTI & C. S.p.A.**
 Il Direttore Tecnico: **Il Responsabile di Progetto**
Dot. Ing. Luca Bondanelli

Il Geologo:
Ing. Fabio Nigrelli
 Ordine degli Ingegneri della Provincia di Parma n. 3381

PROGETTAZIONE DI: **PIZZAROTTI**
 FONDATA NEL 1910

A.T.I.: **idrosse engineering** **ROCK SOUL** **VIA**
 ASSOCIATI

Il Progettista:
Ing. Giovanni Maria Cepparotti
 Ordine degli Ingegneri della Provincia di Viterbo n. 392

Coordinatore per la Sicurezza in fase di Progettazione:
Ing. Pietro Mazzoli
 Ordine degli Ingegneri della Provincia di Parma n. 3381

Consulenza specialistica e cura di:
Ing. Pietro Mazzoli
 Ordine degli Ingegneri della Provincia di Parma n. 3381

Progettista Responsabile Integrazione Prestazioni Specialistiche:
Ing. Pietro Mazzoli
 Ordine degli Ingegneri della Provincia di Parma n. 3381

Titolo Elaborato: **Generale Generale**
Planimetria di raffronto con Progetto Definitivo - Tav. 7/14
Interventi in variante soggetti a domanda di autorizzazione paesaggistica

Data Emissione Progetto: 18/03/2014
 Scala: 1:2000

Identif. Elaborato:	N.RO IDENTIFICATIVO	CODICE COMESA	LOTTO	RISE	DIVTE	AMBITO	CAL. OPERA	N.RO OPERA	PARTI OPERA	TIPO DOC.	N.RO PROJ. DOC.	ESPOSIZIONE
		RAAA	1	E	I	GE	XX	01	G	PL	049	B

B	26/01/2015	AGGIORNAMENTO BARI	A. UGOLINI	F. NIGRELLI	MAZZOLI
A	18/03/2014	REMISSIONE PROGETTO ESECUTIVO	GARLESBI	F. NIGRELLI	MAZZOLI
Rev.	Data	DESCRIZIONE REVISIONE	Firma	Contratto	Approvato