

LEGENDA

ELEMENTI DI CARATTERE PROGETTUALE

- VIABILITA' PROGETTO ESECUTIVO
- VIABILITA' PROGETTO DEFINITIVO
- AREE DI STOCCAGGIO CARATTERIZZAZIONE TERRE PROGETTO ESECUTIVO
- FASCIA DI RISPETTO DEL TORRENTE RECCHIO E DEL FIUME TARO
- CANTIERI DI PROGETTO ESECUTIVO
- CANTIERI DI PROGETTO DEFINITIVO

ELEMENTI DI CARATTERE GENERALE

- INDICAZIONE COMUNI (PROVINCIA)
- INDICAZIONE AUTOSTRADE ESISTENTI
- CONFINI COMUNALI
- INDICAZIONE DIREZIONE AMBITO AUTOSTRADALE
- VIAROLO
- INDICAZIONE DIREZIONE AMBITO EXTRAURBANO

INTERVENTI PROGETTO ESECUTIVO DI MITIGAZIONE/COMPENSAZIONE DI TIPO NATURALISTICO

- SIEMI ARBUSTIVE ED ARBOREO-ARBUSTIVE
- AREE OGGETTO DI INERBIMENTO
- FORMAZIONI ARBUSTIVE
- COMUNITA' IGROFICHE
- FORMAZIONI ARBOREO-ARBUSTIVE

INTERVENTI PROGETTO ESECUTIVO DI MITIGAZIONE DI TIPO ORNAMENTALE

INTERVENTI PROGETTO ESECUTIVO DI MITIGAZIONE DEDICATI



INTERVENTI PROGETTO ESECUTIVO DI DEFRAMMENTAZIONE FAUNISTICA

INTERVENTI PROGETTO ESECUTIVO DI MITIGAZIONE ACUSTICA

INTERVENTI PROGETTO ESECUTIVO DI COMPENSAZIONE AMBIENTALE

LE PARTI IN COLORE BLU SONO LE MODIFICHE AMBIENTALI APPORTATE NEL PROGETTO ESECUTIVO RISPETTO AL PROGETTO DEFINITIVO

- PARTI ELIMINATE O RIDOTTE
- PARTI INSERITE

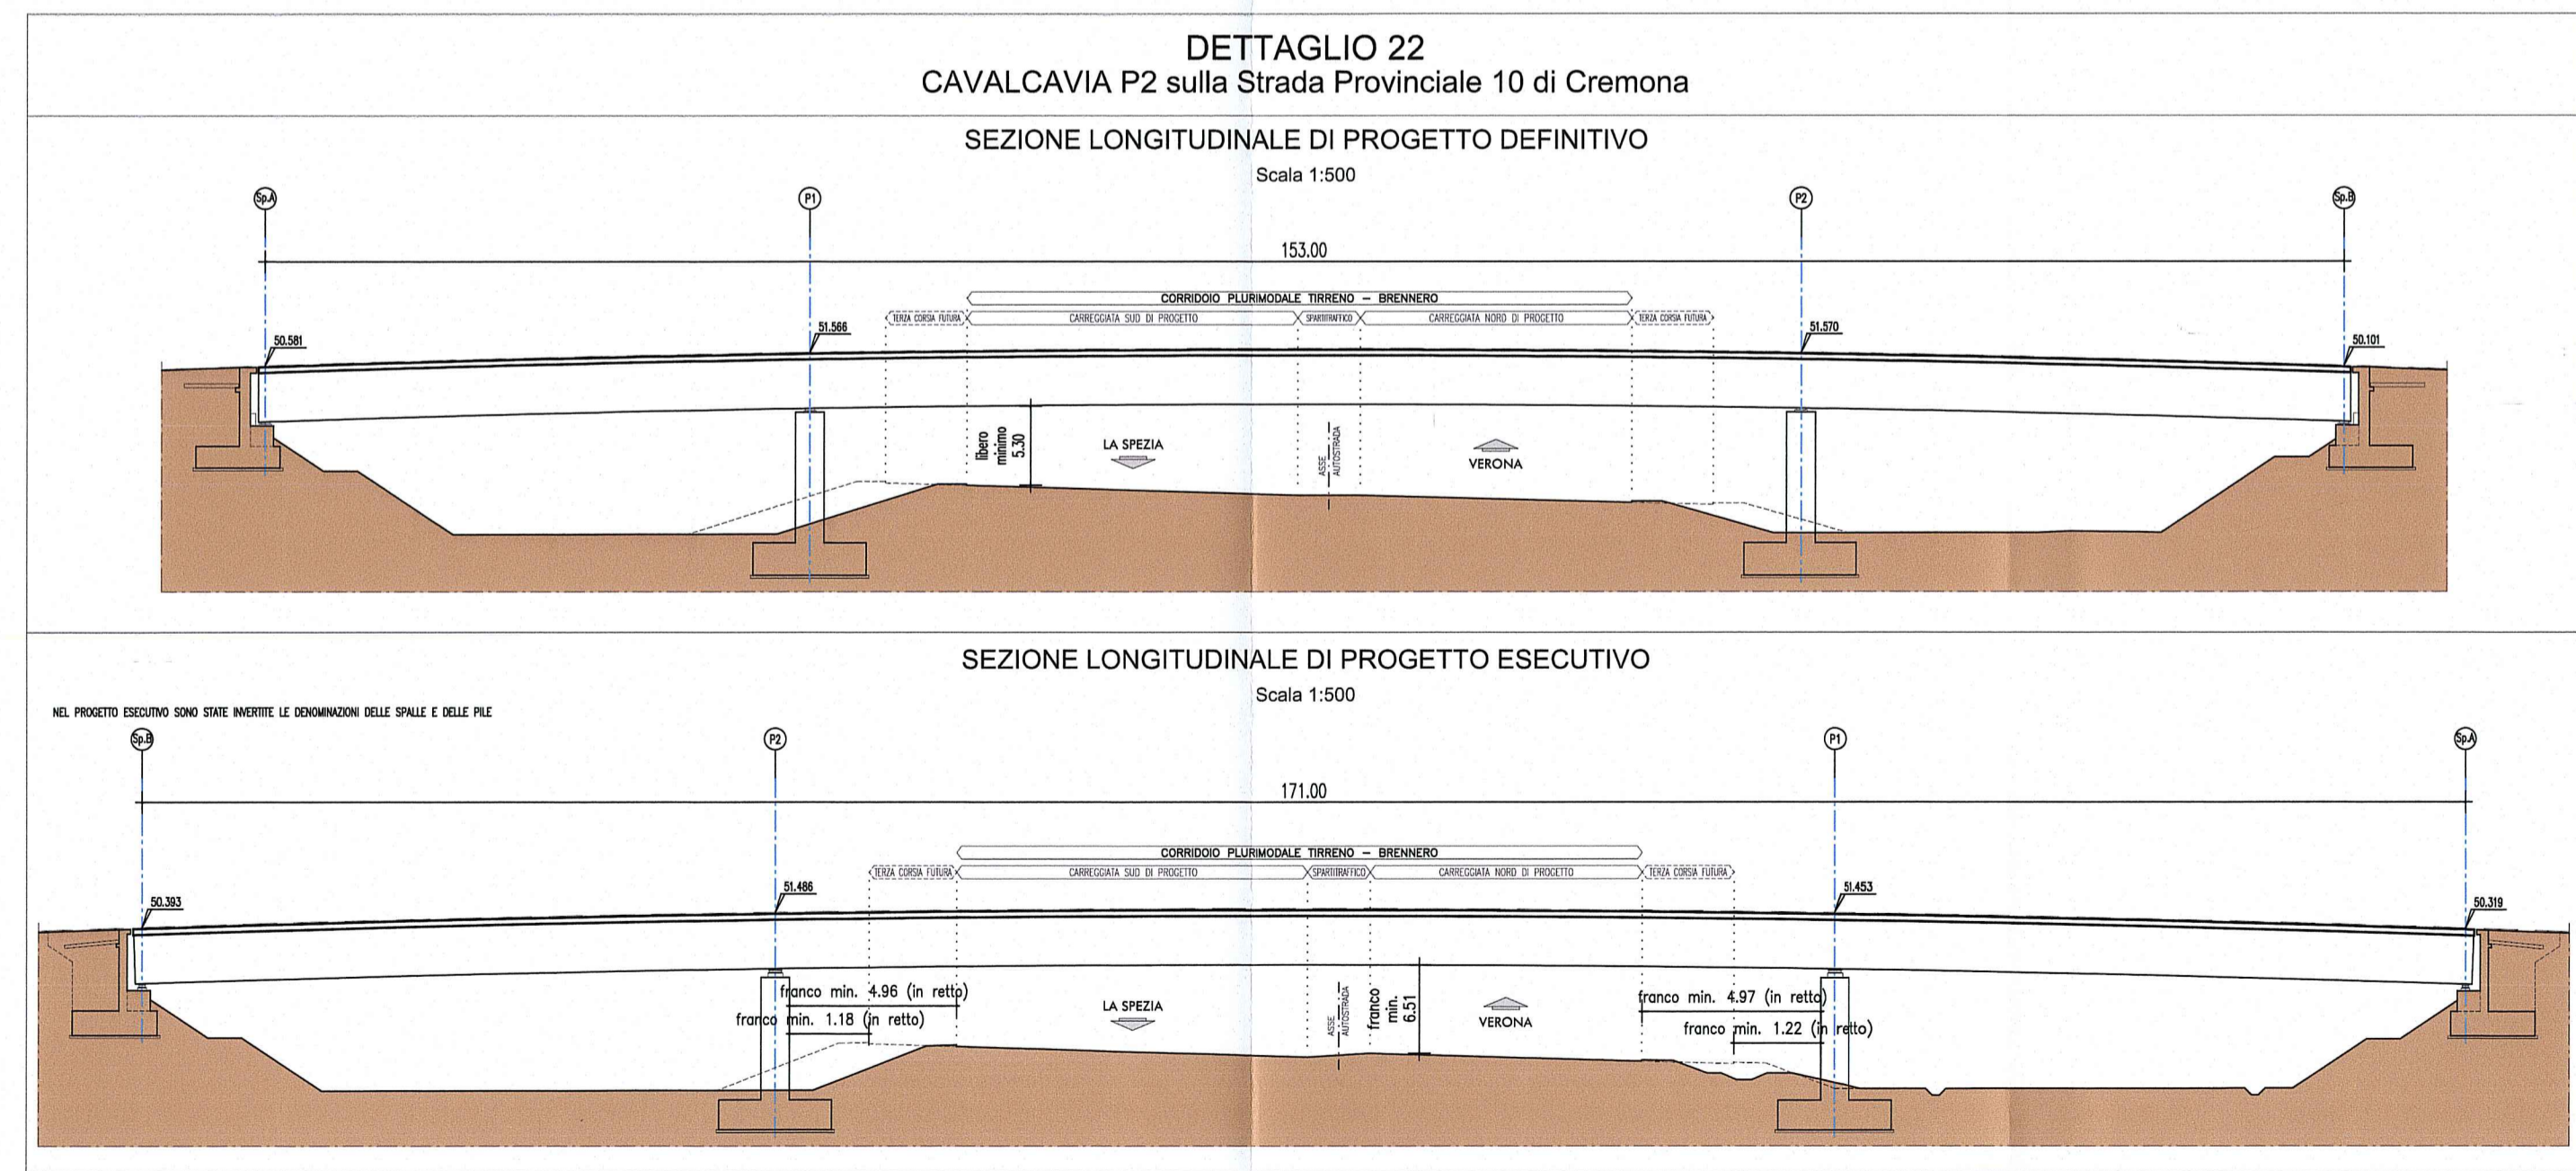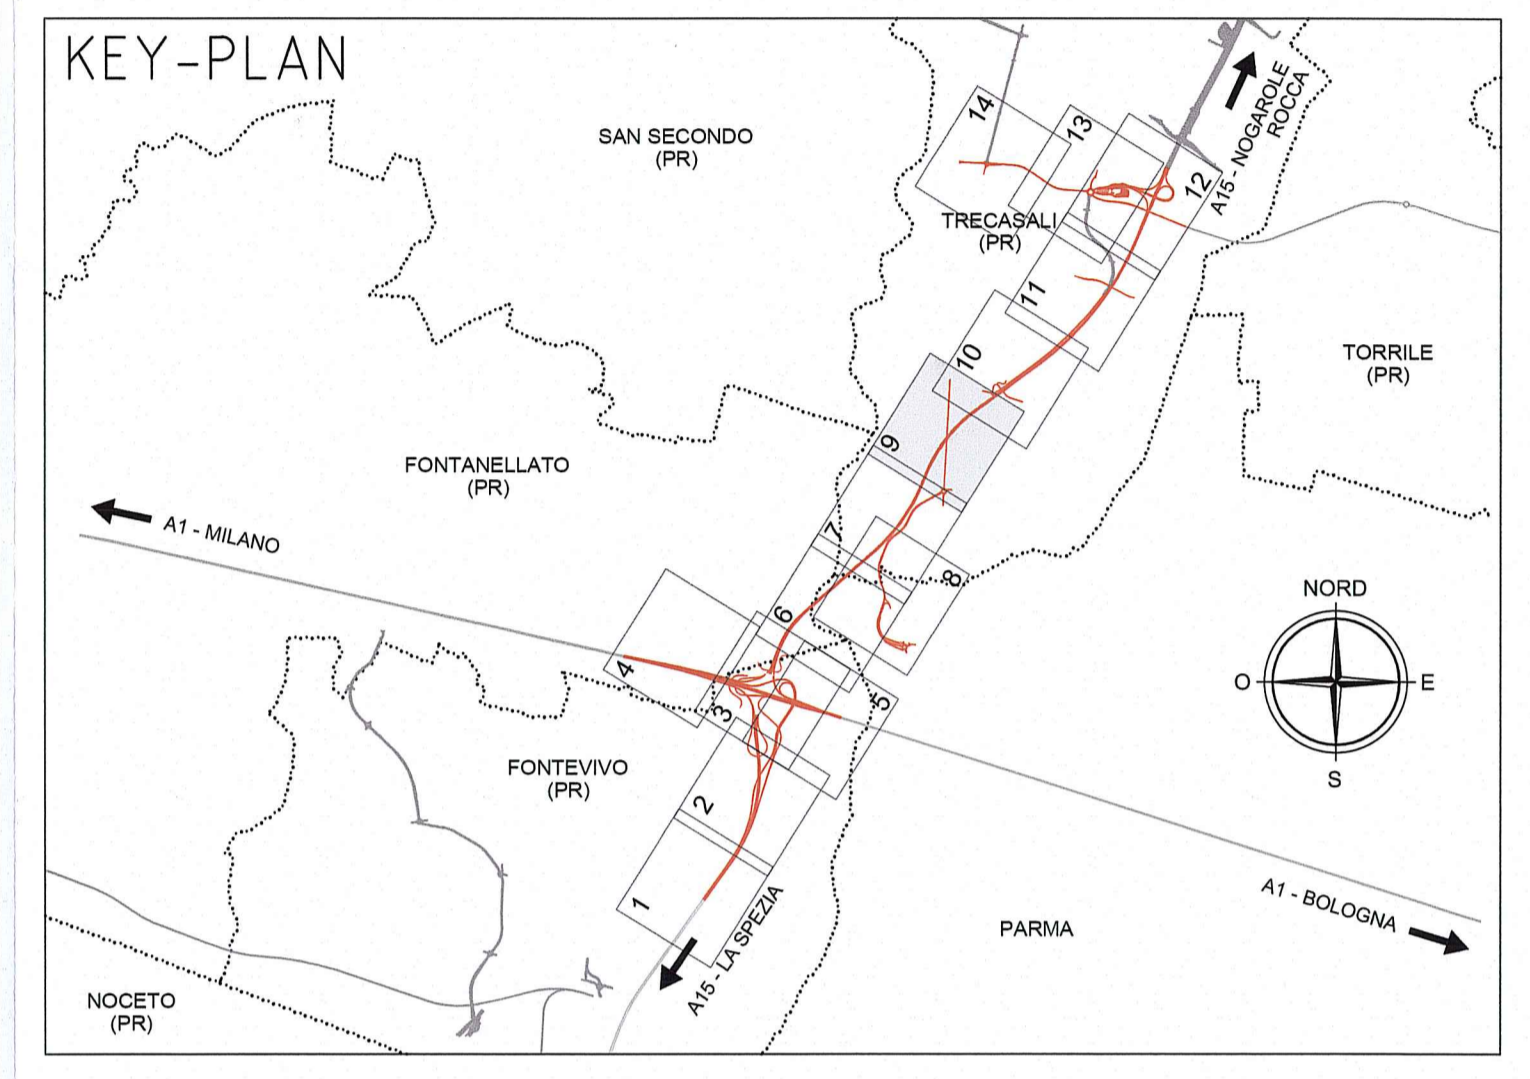

Comitente: **AUTOCAMIONALE DELLA CISA S.p.A.**
Via Camboara 26/A - Frazione Ponte Taro - 43015 NOCETO (PR)

Impresa Esecutrice: **PIZZAROTTI**
FONDATA NEL 1910

**AUTOSTRADA DELLA CISA A15
CORRIDOIO PLURIMODALE TIRRENO-BRENNERO
RACCORDO AUTOSTRADALE FRA L'AUTOSTRADA DELLA CISA-FONTEVIVO (PR)
E L'AUTOSTRADA DEL BRENNERO-NOGAROLE ROCCA (VR). I LOTTO.**
C.U.P. G61B0400060008 C.I.G. 307068161E

PROGETTO ESECUTIVO

AUTOCAMIONALE DELLA CISA S.p.A.
Il Direttore TIRRE: *[Signature]* Il Responsabile del Procedimento: *[Signature]* Il Presidente: *[Signature]*

IMPRESA PIZZAROTTI **IMPRESA PIZZAROTTI & C. S.p.A.**
Il Direttore Tecnico: *[Signature]* Il Geologo: *[Signature]*
Il Responsabile di Progetto: **Dot. Ing. Luca Bondanelli**

PROGETTAZIONE DI: **PIZZAROTTI**
FONDATA NEL 1910

A.T.: **idressse engineering** **ROCK SOL** **VIA**
INGEGNERIA

Il Progettista: **Ing. Fabio Nigrèlli**
Ordine degli Ingegneri della Provincia di Viterbo n. 392

Coordinatore per la Sicurezza in fase di Progettazione: **Ing. Giovanni Maria Cepparotti**
Ordine degli Ingegneri della Provincia di Viterbo n. 392

Consulenza specialistica a cura di: **Ing. Pietro Mazzoli**
Ordine degli Ingegneri della Provincia di Viterbo n. 392

Progettista Responsabile Integrazione Prestazioni Specialistiche:
Ing. Pietro Mazzoli
Ordine degli Ingegneri della Provincia di Viterbo n. 392

Titolo Elaborato: **Generale Generale**
Planimetria di raffronto con Progetto Definitivo - Tav. 9/14
Interventi in variante soggetti a domanda di autorizzazione paesaggistica

Data Emissione Progetto: **18/03/2014**
Scala: **1:2000**

NO. IDENTIFICAZIONE	CODICE COMANDA	LOTTO	FASE	ENTE	AMBITO	CAL. OPERA	NO. OPERA	PARTI OPERA	TIPO DOC.	NO. PROG. DOC.	REVISIONE
	RAAA	1	E	I	GE	XX	01	G	PL	051	B

NO.	DATA	AGGIORNAMENTO	DESCRIZIONE	REVISIONE	PROGETTISTA	CONTRATTORE
B	26/01/2015	AGGIORNAMENTO BASE			A. USOLINI	F. NIGRELLI
A	10/10/2014	REMISSIONE PROGETTO ESECUTIVO			GARLESBI	F. NIGRELLI
Rev.	DATA	DESCRIZIONE	REVISIONE		Progettista	Contratista