



DESCRIZIONE	CODIFICA
CARATTERISTICHE DEI MATERIALI E SPECIFICHE TECNICHE	RAAA1EVAPCA08GSP001.dwg


PIANTA FONDAZIONI E SPICCATI
SCALA 1:50

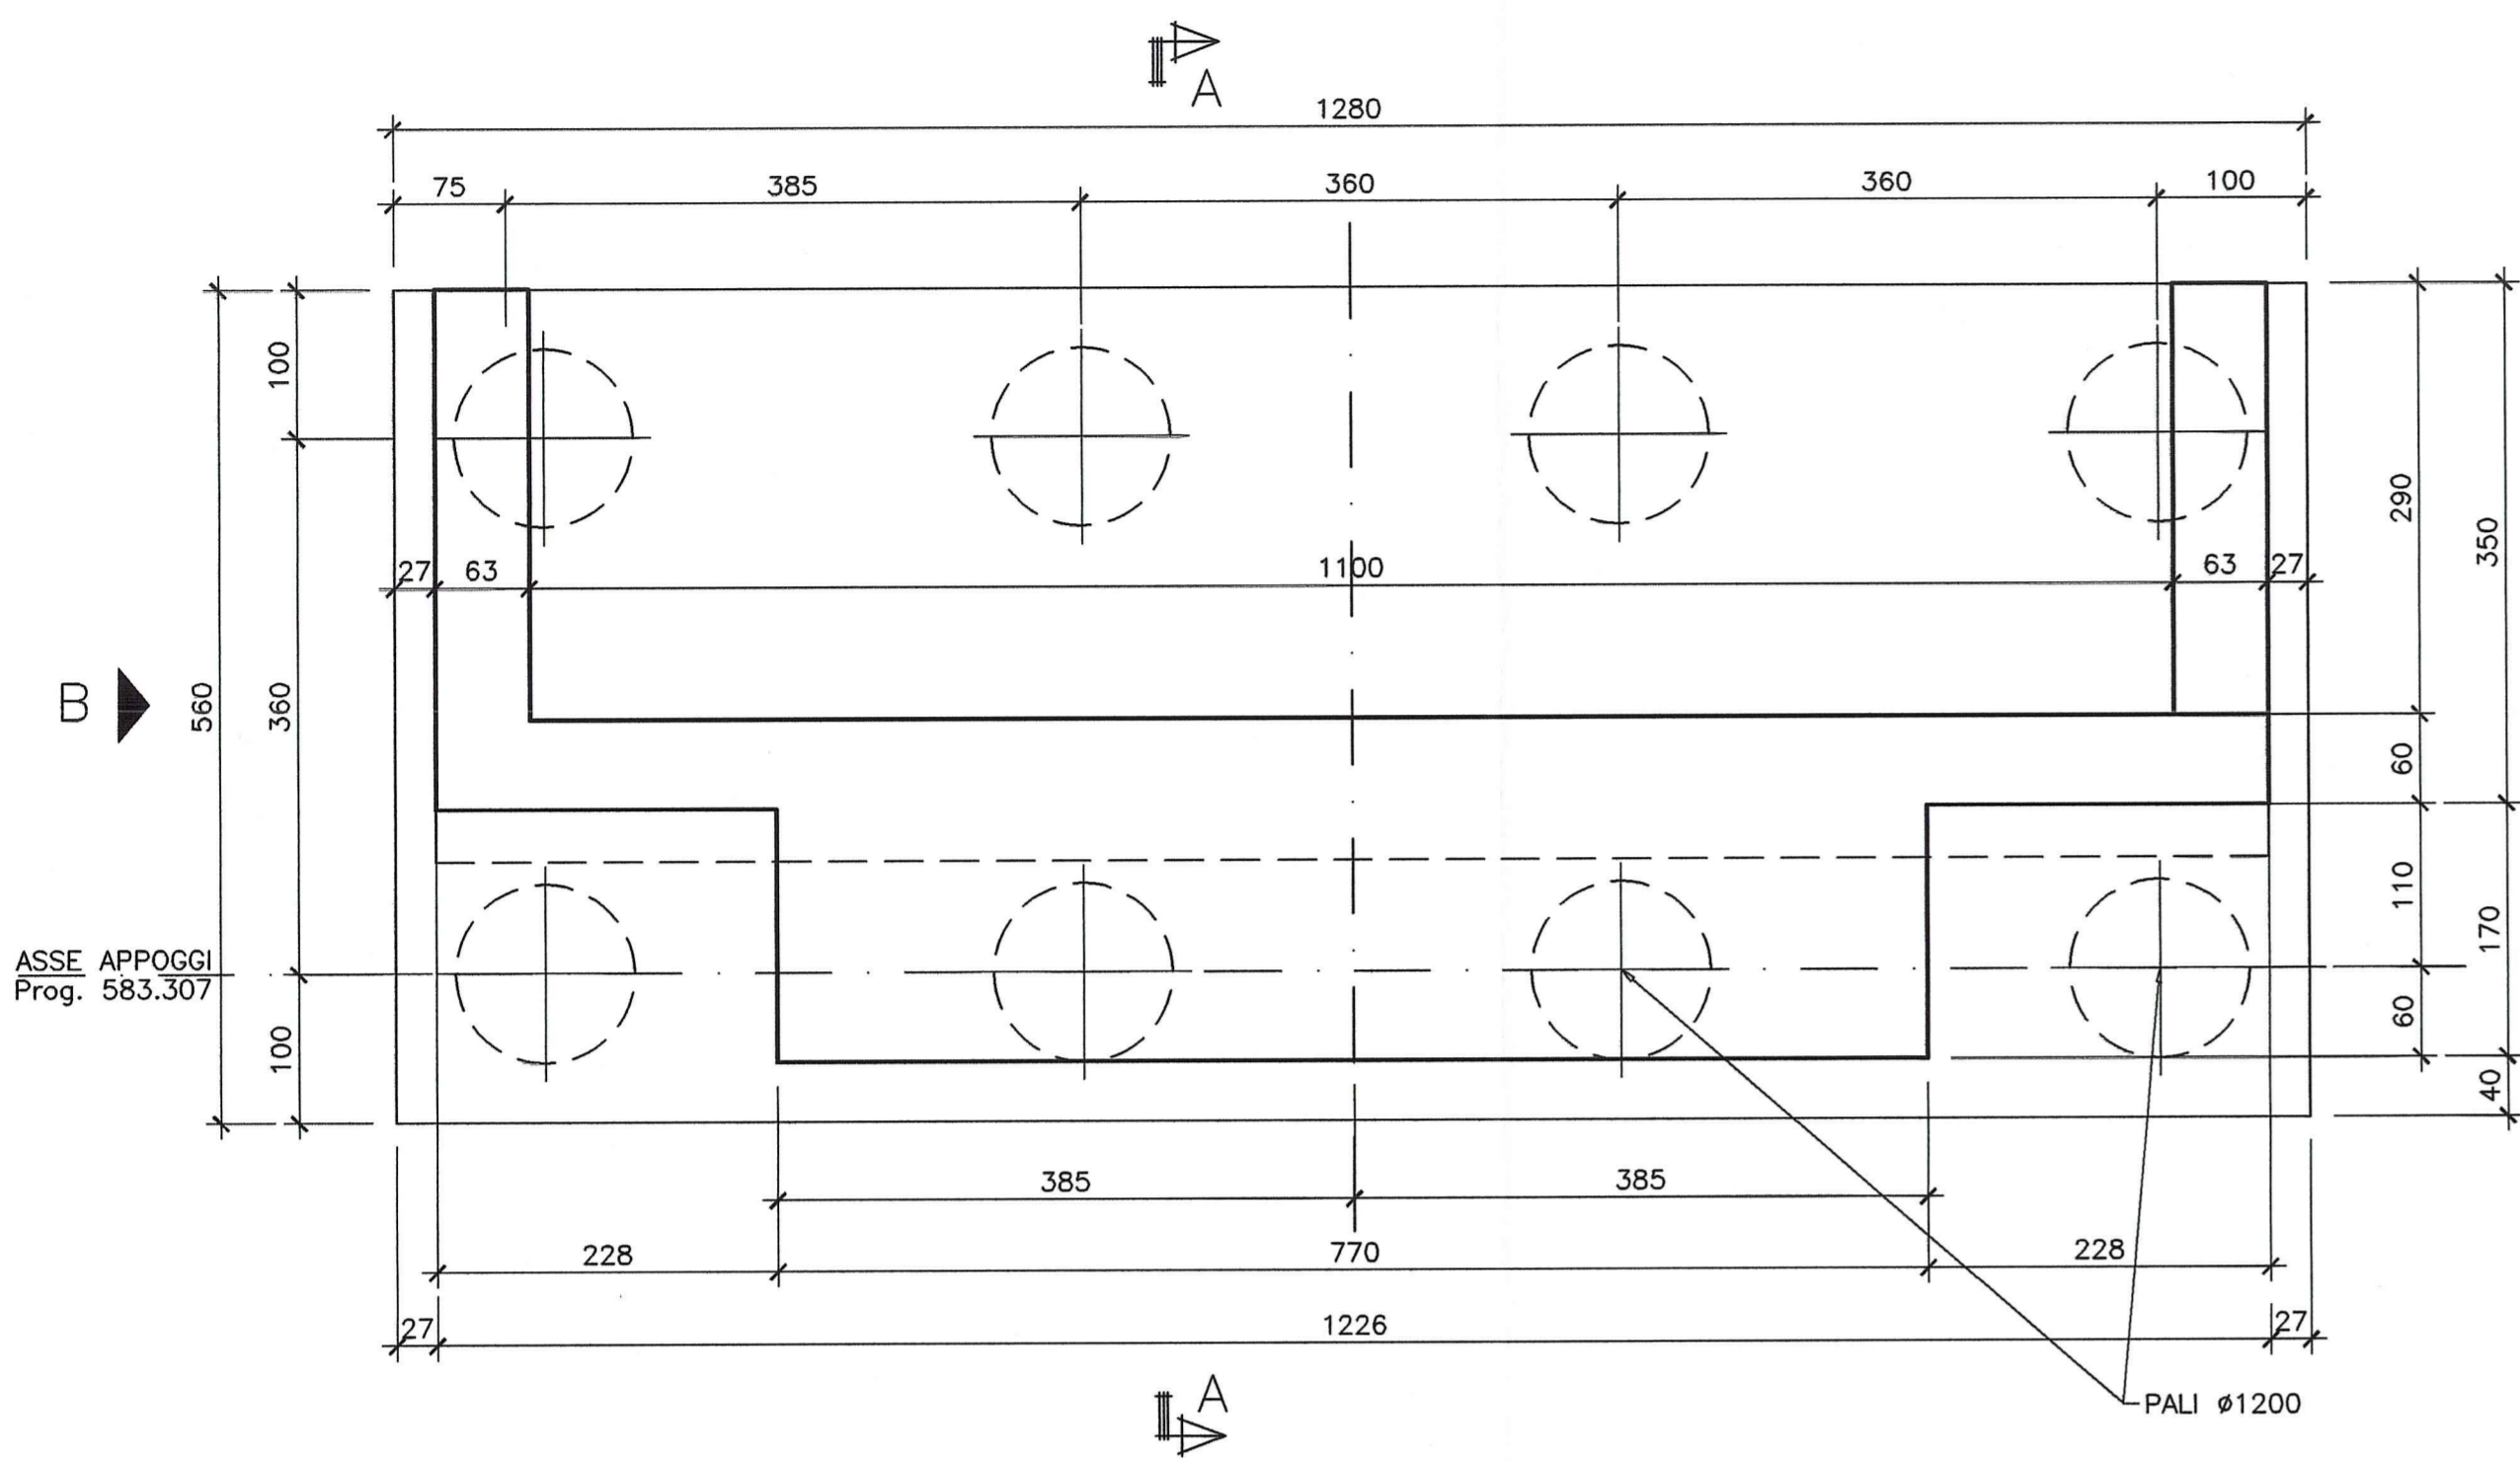

PIANTA VISTA DALL'ALTO
SCALA 1:50

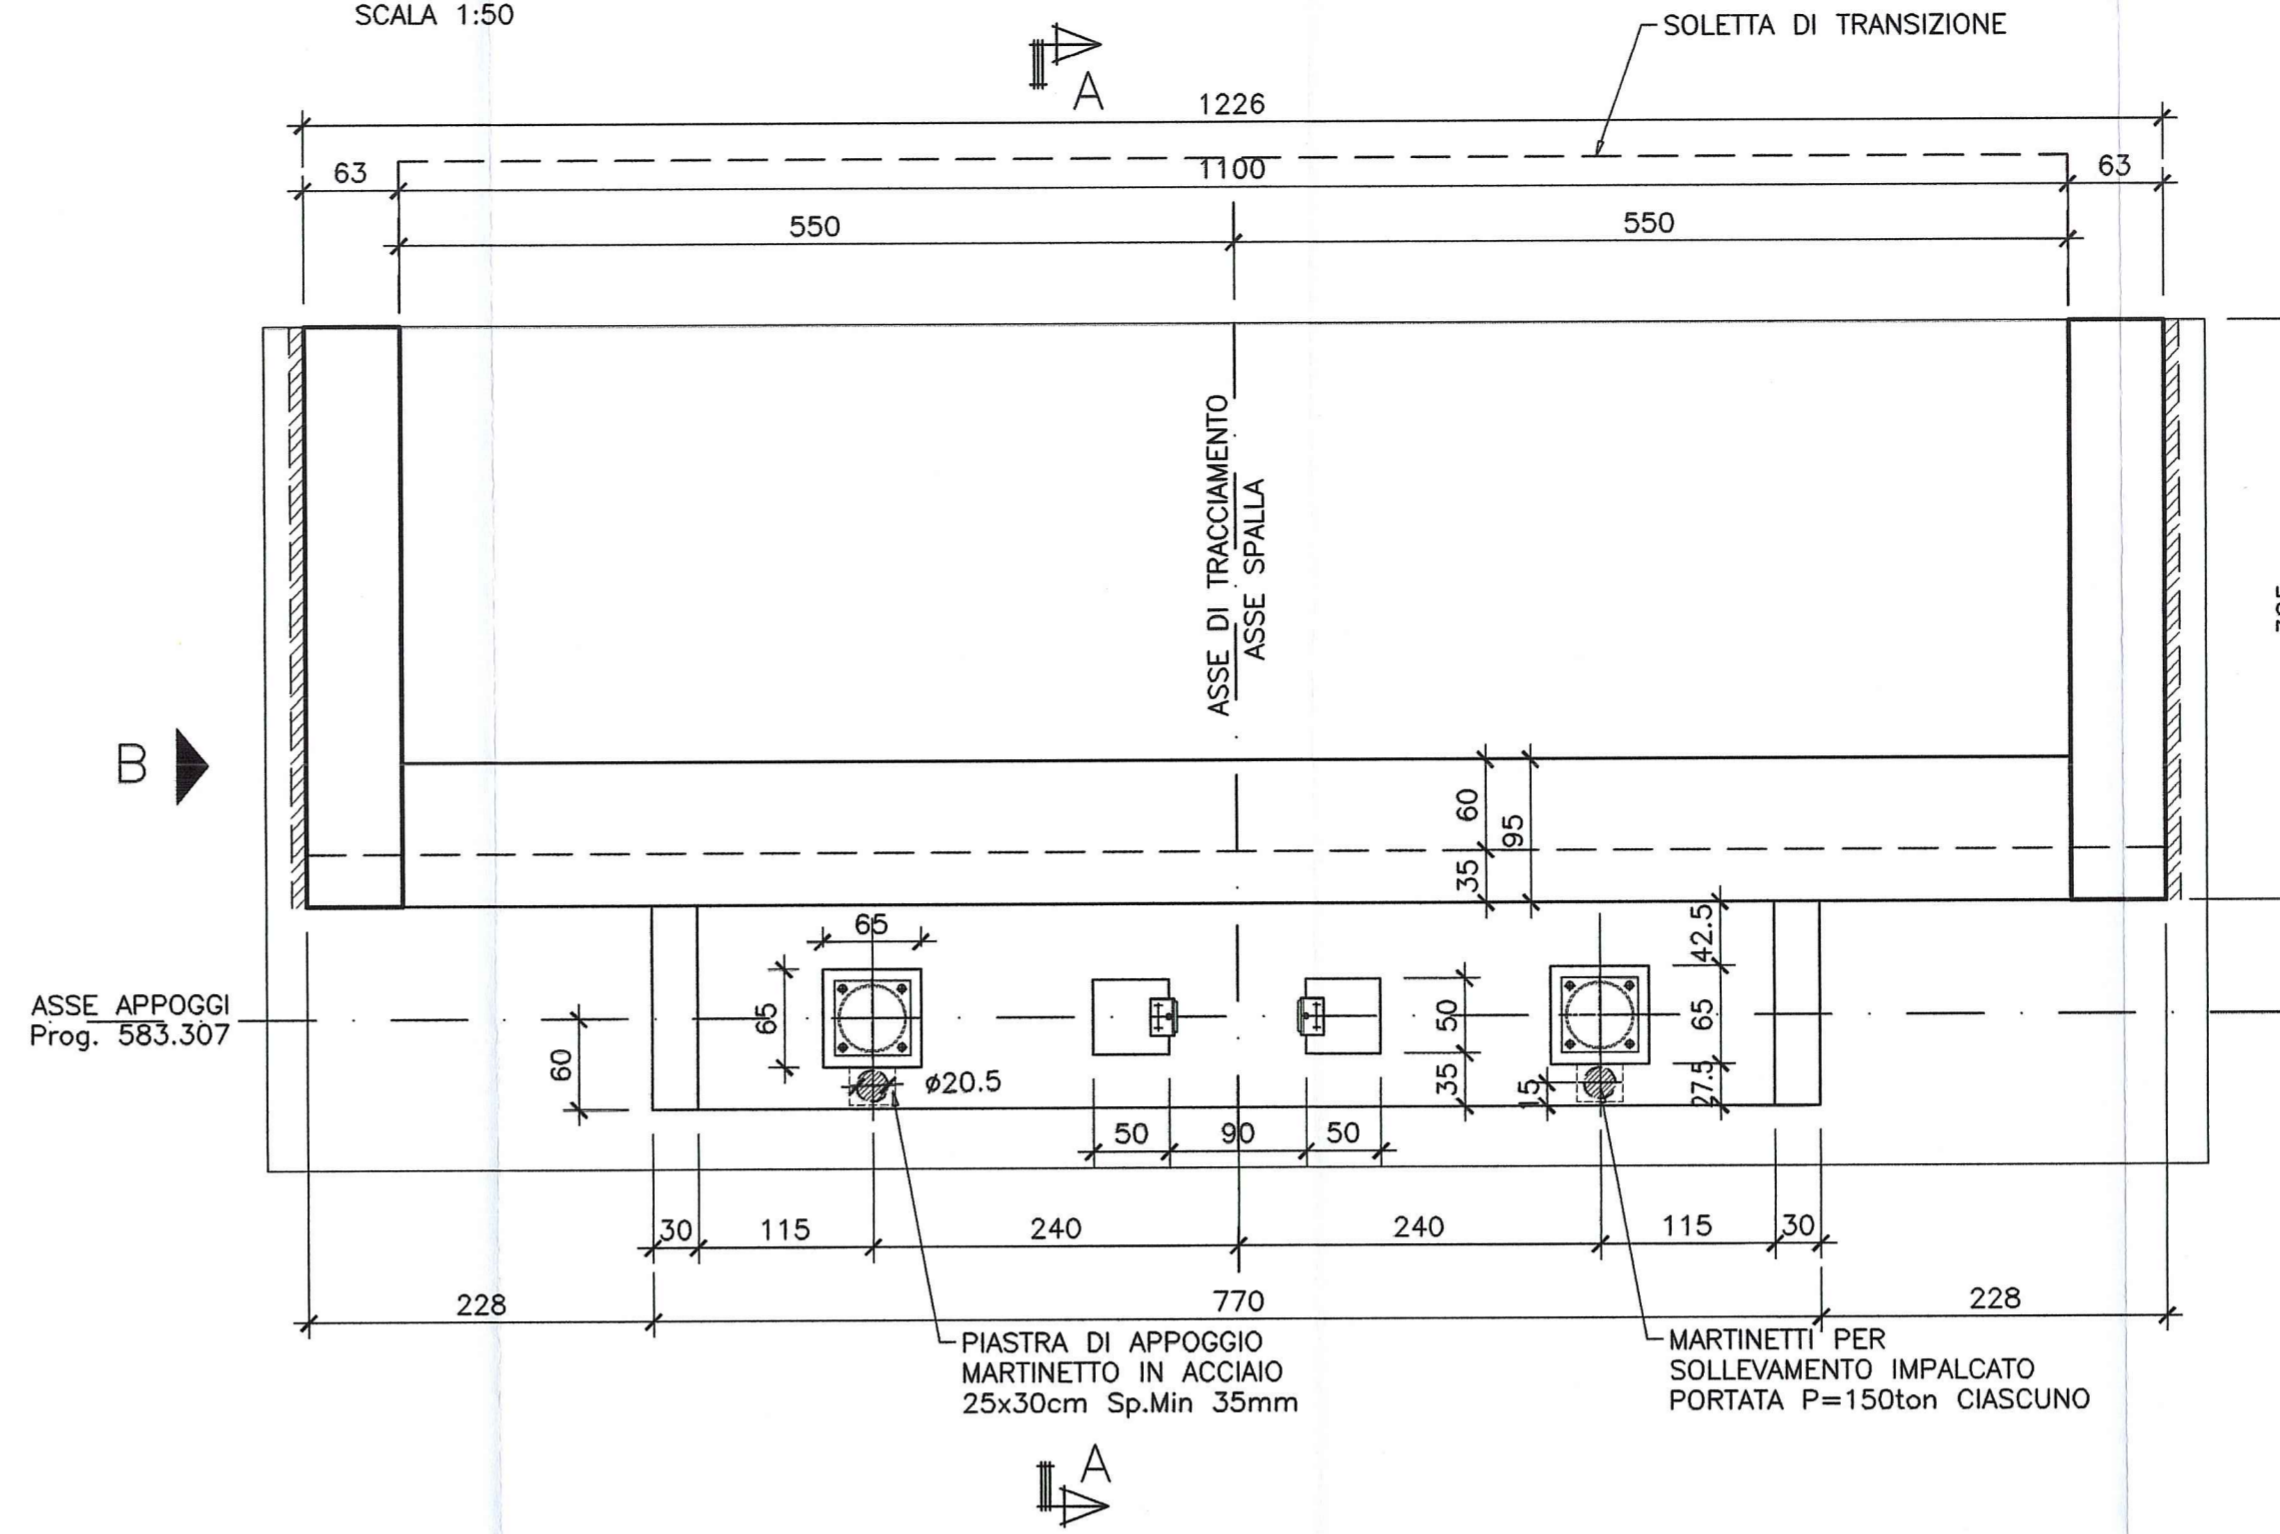


DETTAGLIO "A"
Scala 1:10

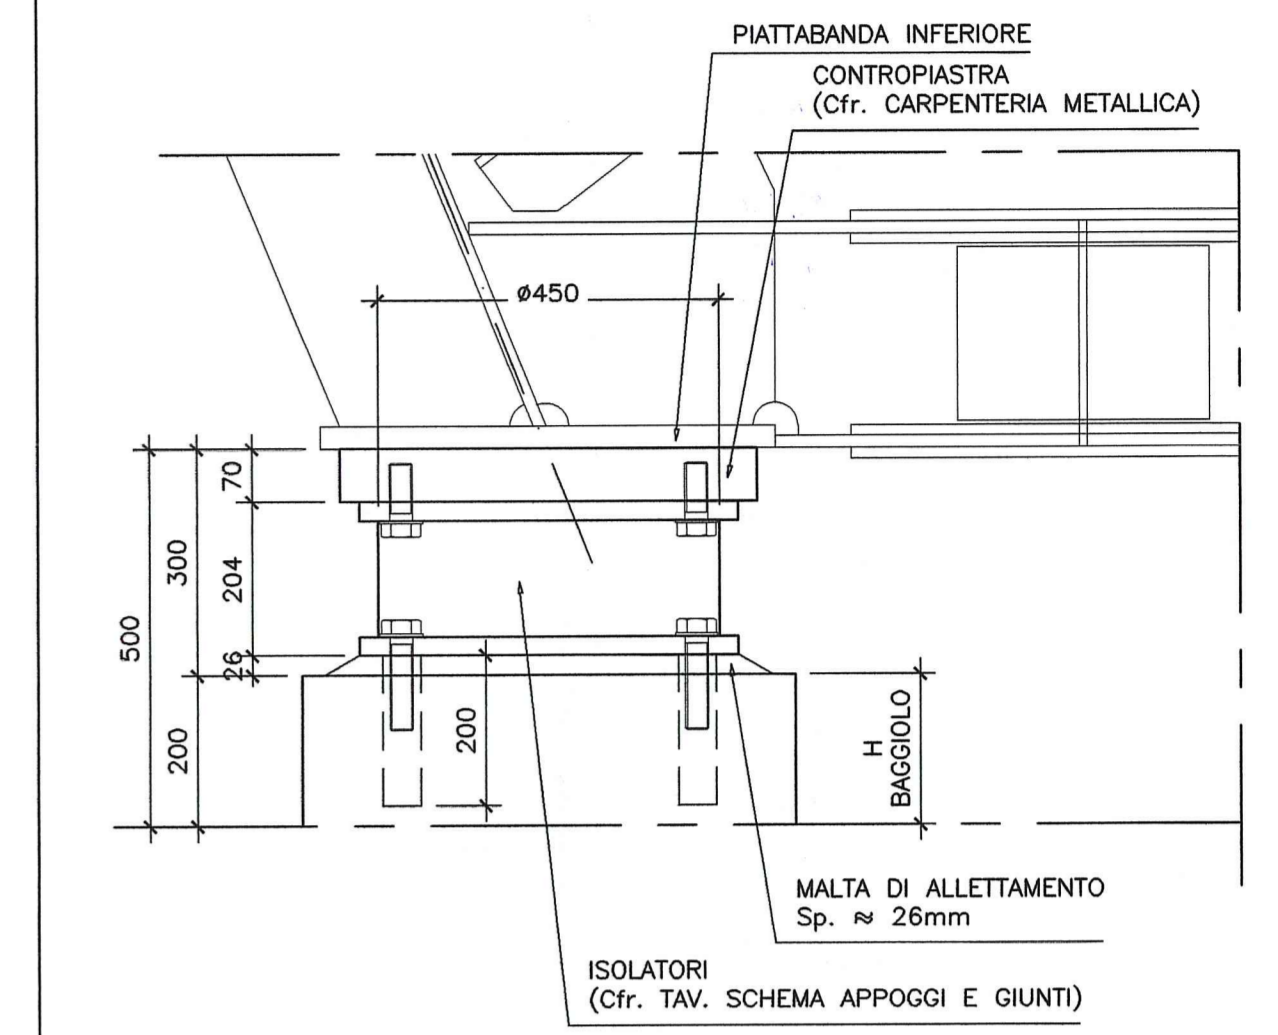


N.B: misure espresse in mm


VISTA FRONTALE
SCALA 1:50

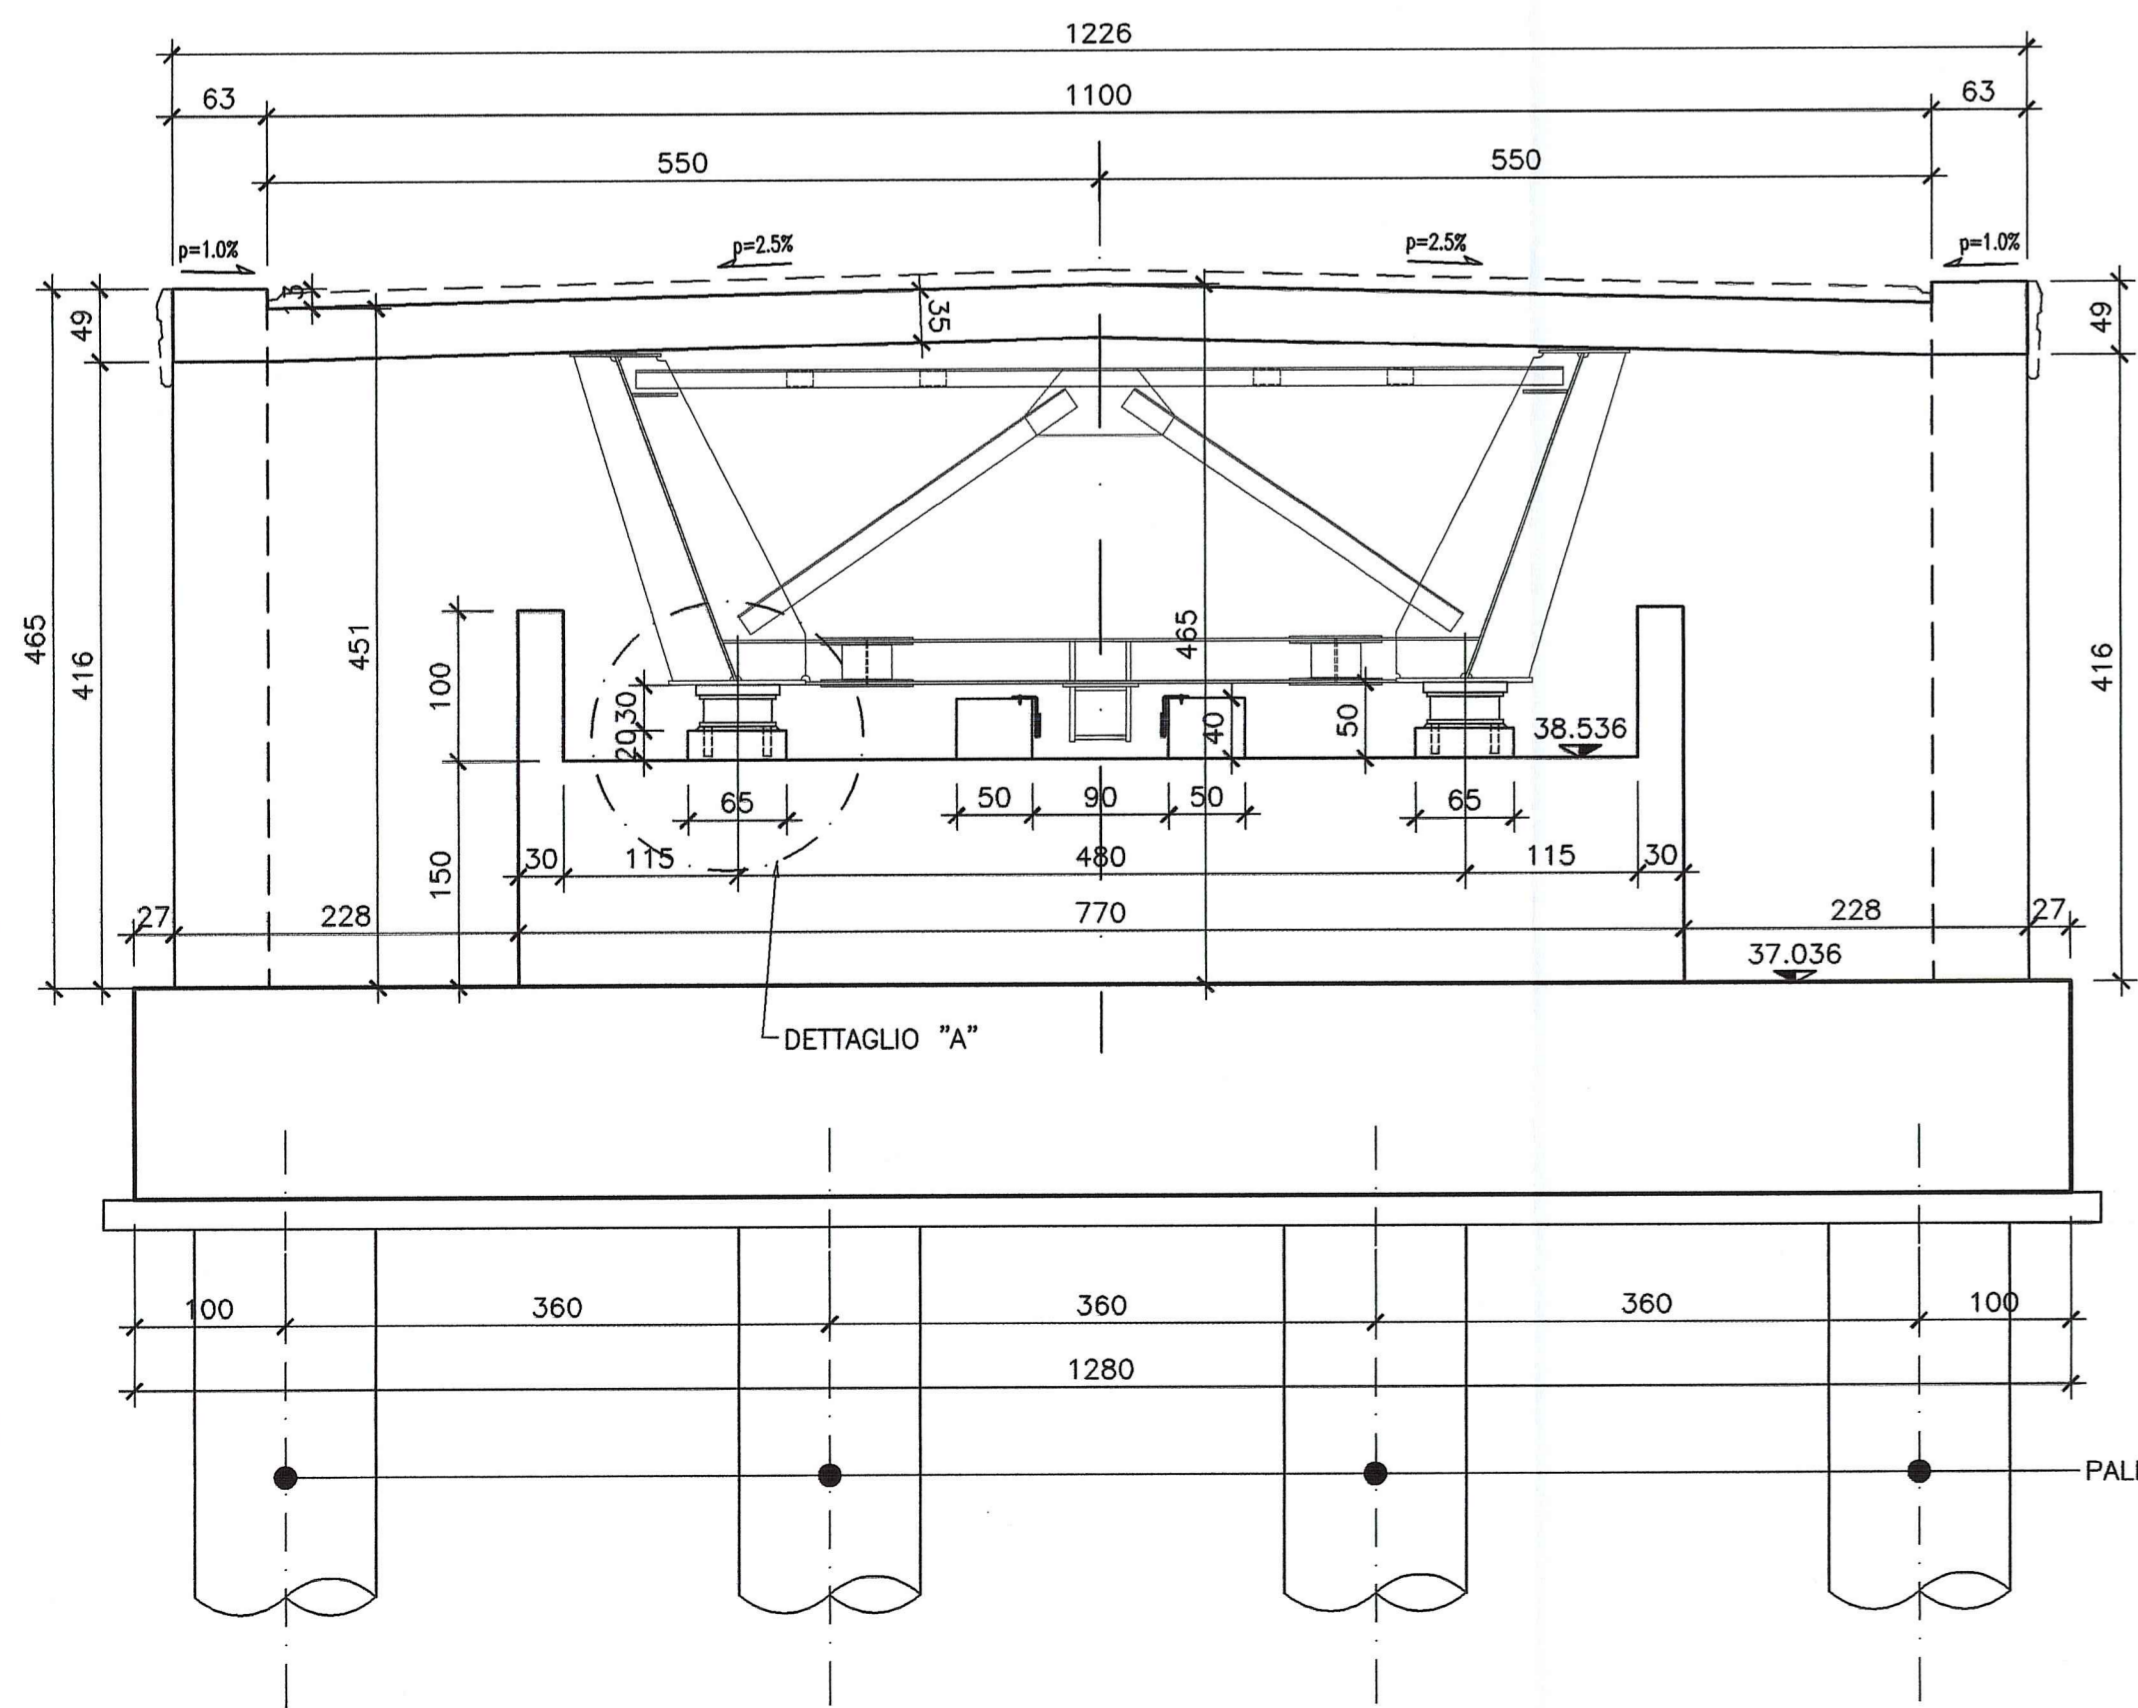

SEZIONE A-A
SCALA 1:50

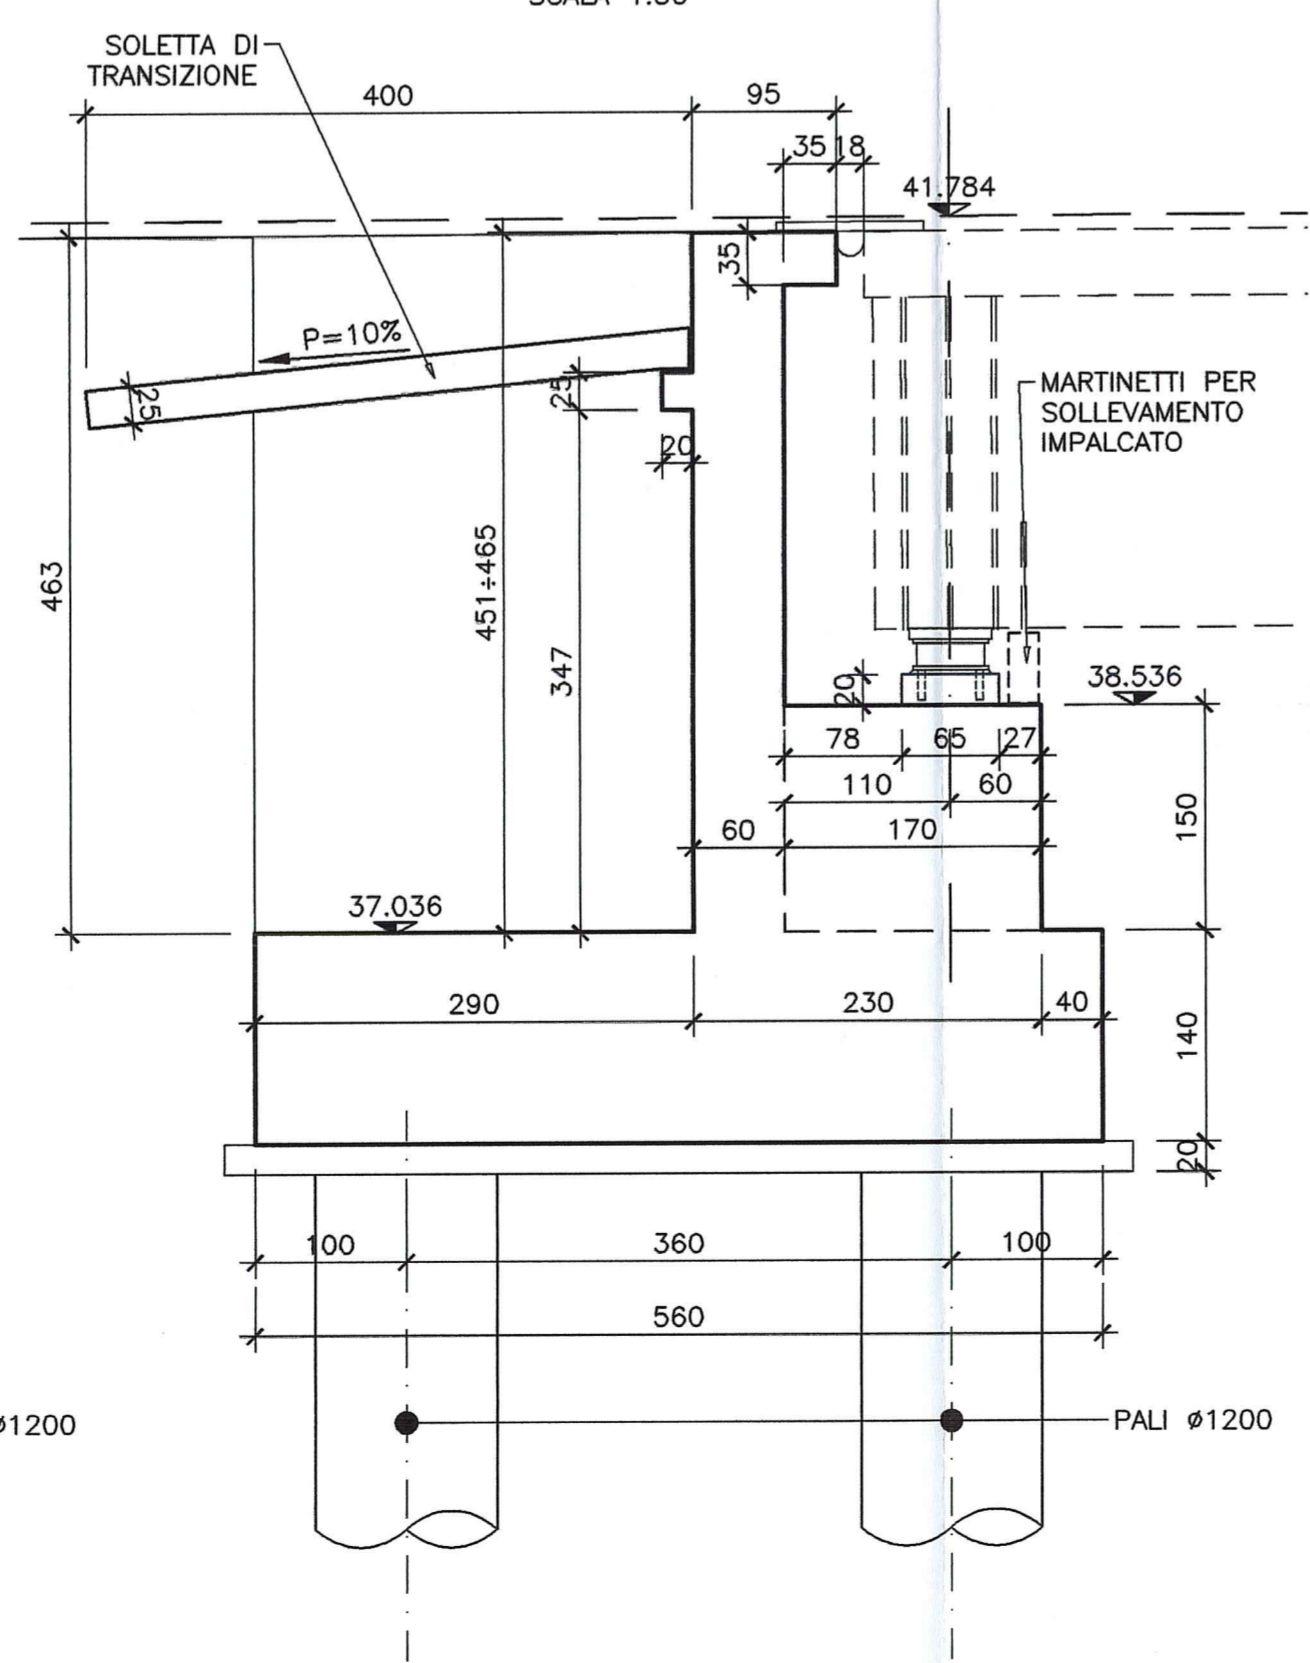

VISTA B
SCALA 1:50

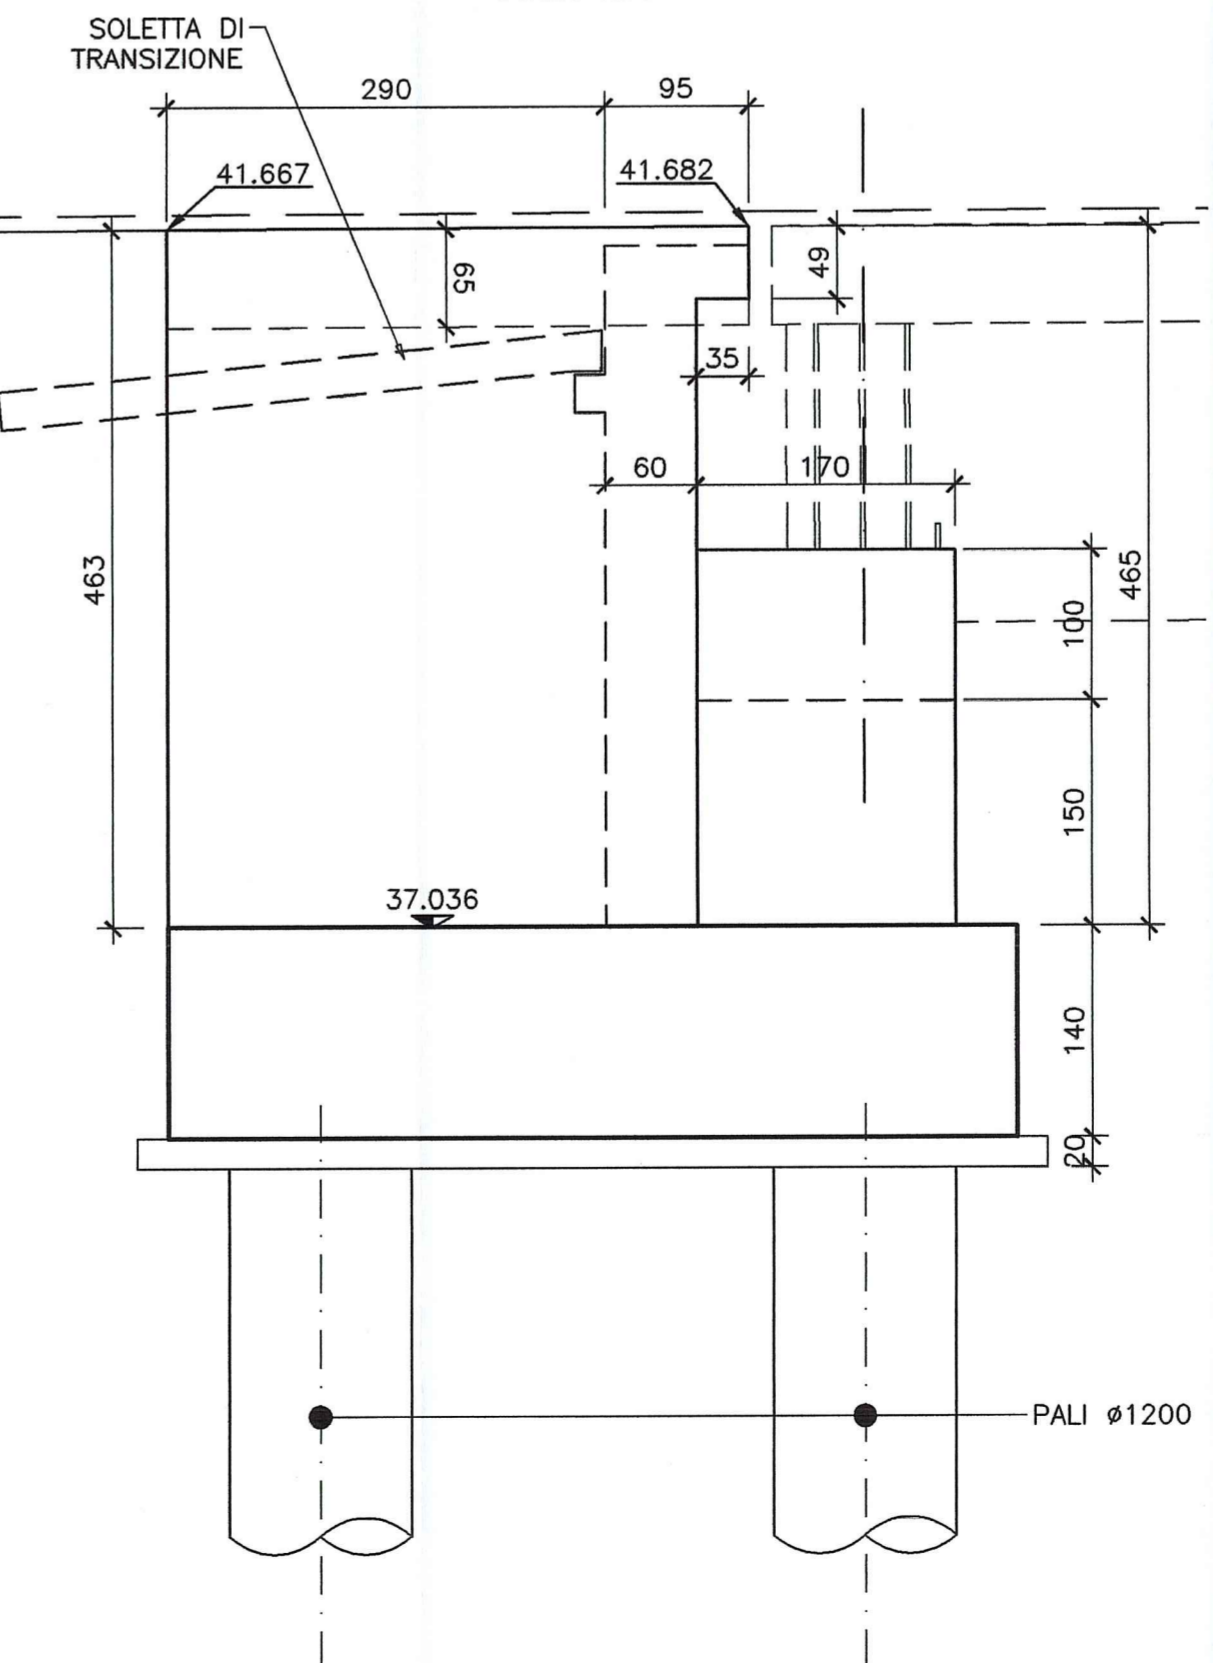

Committente: **AUTOCAMIONALE DELLA CISA S.p.A.**
Via Cambora 26/A - Frazione Ponte Taro - 43015 NOCETO (PR)

Impresa Esecutrice: **PIZZAROTTI**
FONDATA NEL 1910

**AUTOSTRADA DELLA CISA A15
RACCORDO AUTOSTRADALE A15/A22
CORRIDOIO PLURIMODALE TIRRENO-BRENNERO
RACCORDO AUTOSTRADALE FRA L' AUTOSTRADA DELLA CISA-FONTEVIVO (PR)
E L' AUTOSTRADA DEL BRENNERO-NOGAROLE ROCCA (VR). 1 LOTTO.**
C.U.P. G61B04000060008 C.I.G. 307068161E

PROGETTO ESECUTIVO

AUTOCAMIONALE DELLA CISA S.p.A.
Il Direttore TIBRE: [Signature] Il Responsabile del Procedimento: [Signature] Il Presidente: [Signature]

IMPRESA PIZZAROTTI & C. SPAZZAROTTI & C. S.p.A.
Il Direttore Tecnico: [Signature] Il Geologo: NA
Doc. Ing. Luca Bondanelli

PROGETTAZIONE DI: **PIZZAROTTI**
Il Progettista: Ing. Giovanni Pizzarotti
Ordine degli Ingegneri della Provincia di Roma n. A-27296

A.T.I.: **idressa engineering**, **MAKSOL**, **VIA**
MANDATARIA MANDANTE MANDANTE S.r.l.
Coordinatore per la Struttura Base di Progettazione: Ing. Giovanni Maria Cepparotti
Ordine degli Ingegneri della Provincia di Viterbo n. 392

Consulenza specialistica a cura di: **PIZZAROTTI**
NA
Progettista Specialistiche: **PIZZAROTTI**
Impresa PIZZAROTTI
Ing. Pietro Pizzarotti
Ordine degli Ingegneri della Provincia di Parma n. 821

Titolo Elaborato: **Asse principale
Cavalcavia
Cavalcavia P5A su Cispadana
Carpenteria Spalla A** Data Emissione Progetto: 18/03/2014
Scala: 1:50

NUM. IDENTIFICATIVO	CODICE COMMESSA	LOTTO	FORE	ENTE	AMBITO	CAL. OPERA	ALBO OPERA	PARTE OPERA	TIPO DOC.	ALBO PROJ. DOC.	REVISIONE
	RAAA	1	E	V	AP	CA	08	G	CA	002	A

Rev.	13/03/2014	PREMISSIONE PROGETTO ESECUTIVO	A. CANTARELLA	G. PIAZZA	MAZZOLI
	Data	DESCRIZIONE REVISIONE	Redatto	Controllato	Approvato