


WBS CA08  
CAVALCAVIA P5A SU CISPADANA - L= 99.00m  
SEZIONE LONGITUDINALE

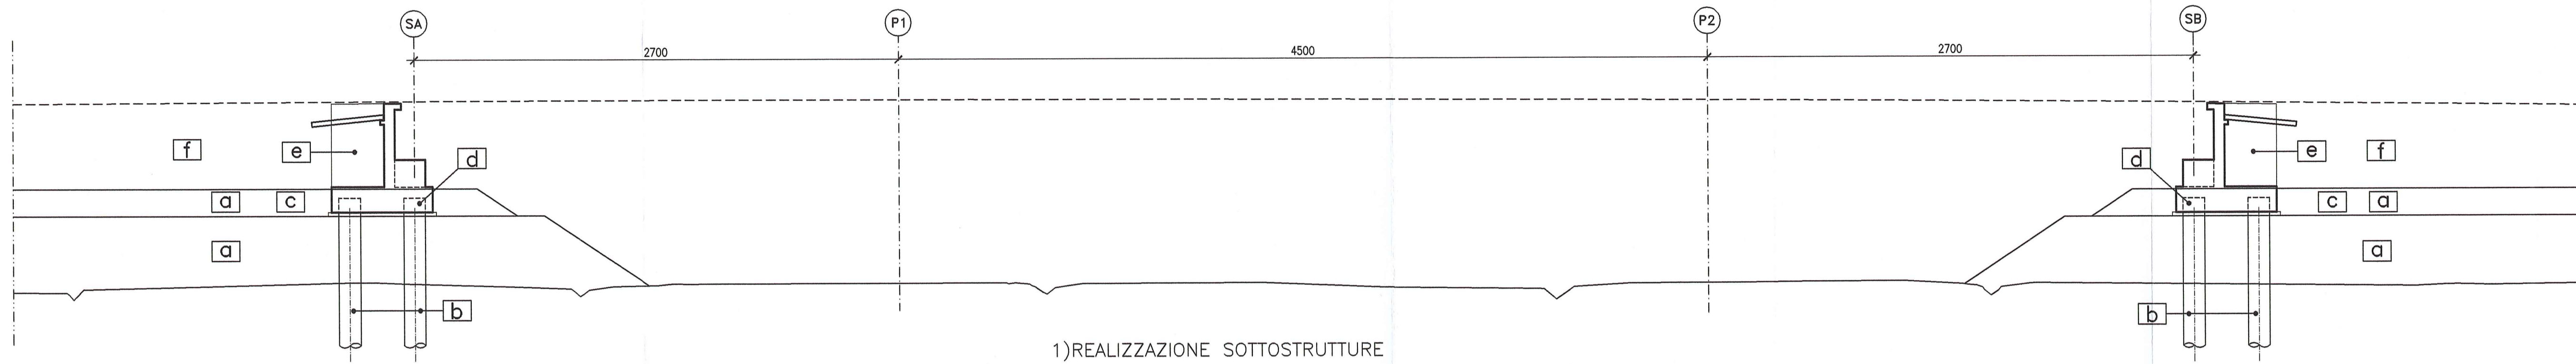

FASE -1

1) REALIZZAZIONE SOTTOSTRUTTURE


- SPALLE:
- a) REALIZZAZIONE RILEVATO DI PRIMA FASE
  - b) REALIZZAZIONE PALI DI FONDAZIONE QUOTA MIN. = QTP+1.00m
  - c) RIMOZIONE RILEVATO FINO A QUOTA INTRADOSSO MAGRONE E SCAPITTOZZATURA PALI
  - d) REALIZZAZIONE ZATTERE DI FONDAZIONE
  - e) REALIZZAZIONE ELEVAZIONI AD ECCEZIONE GETTO BAGGIOLI
  - f) COMPLETAMENTO RILEVATO DI APPROCCIO



FASE -2

1) REALIZZAZIONE SOTTOSTRUTTURE

- PILE:
- a) REALIZZAZIONE PALI DI FONDAZIONE DA PIANO CAMPAGNA O COMunque NON INFERIORE A 1.00m. DA QTP
  - b) SCAVI FINO A QUOTA INTRADOSSO MAGRONE E SCAPITTOZZATURA PALI
  - c) REALIZZAZIONE ZATTERE DI FONDAZIONE
  - d) REALIZZAZIONE ELEVAZIONI

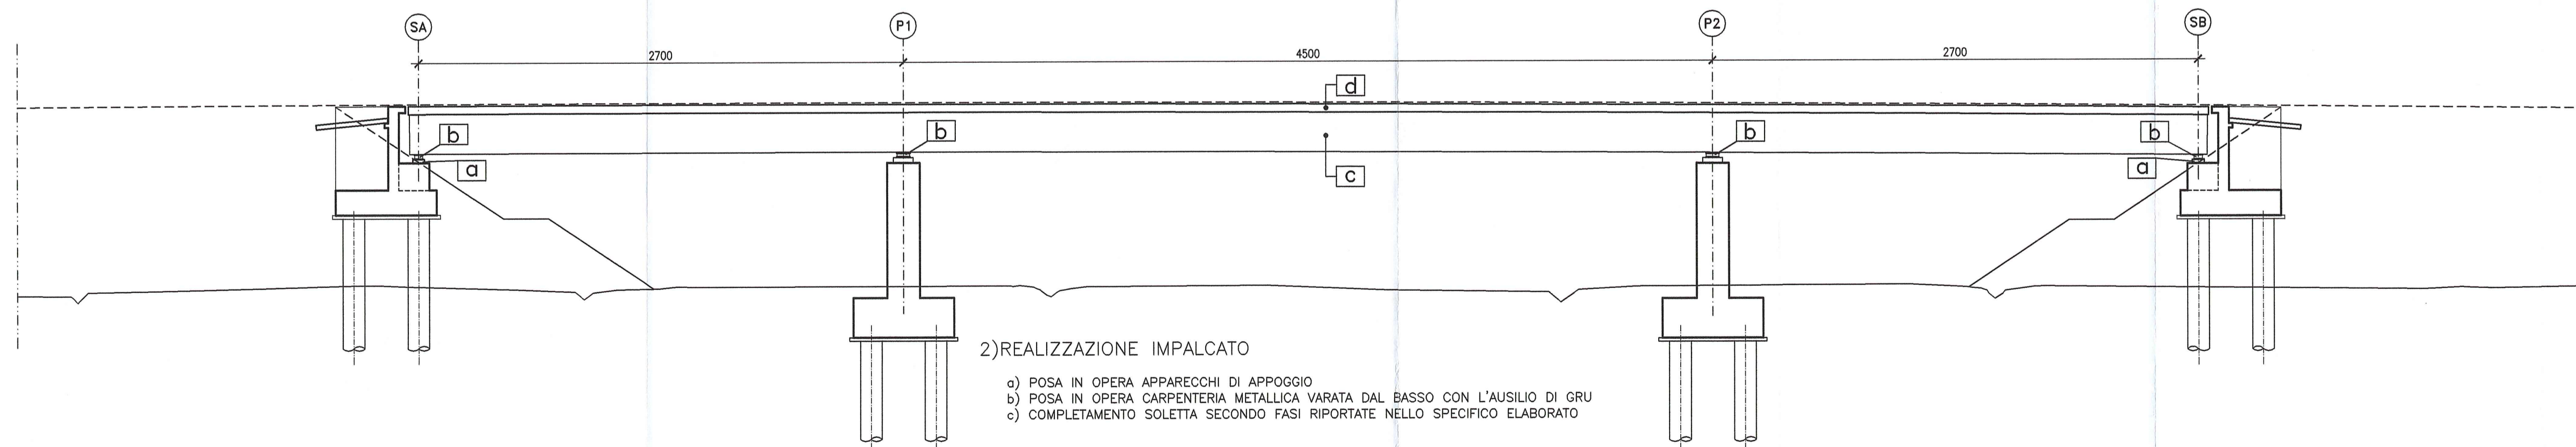

FASE -3

2) REALIZZAZIONE IMPALCATO

- a) POSA IN OPERA APPARECCHI DI APPOGGIO
- b) POSA IN OPERA CARPENTERIA METALLICA VARATA DAL BASSO CON L'AUSILIO DI GRU
- c) COMPLETAMENTO SOLETTA SECONDO FASI RIPORTATE NELLO SPECIFICO ELABORATO

 <b>AUTOCAMIONALE DELLA CISA S.p.A.</b> Via Camboara 26/A - Frazione Ponte Taro - 43015 NOCETO (PR)																																					
Impresa Esecutrice:  <b>PIZZAROTTI</b> FONDATA NEL 1910																																					
<b>AUTOSTRADA DELLA CISA A15</b> <b>RACCORDO AUTOSTRADALE A15/A22</b> <b>CORRIDOIO PLURIMODALE TIRRENO-BRENNERO</b> <b>RACCORDO AUTOSTRADALE FRA L'AUTOSTRADA DELLA CISA-FONTEVIVO (PR)</b> <b>E L'AUTOSTRADA DEL BRENNERO-NOGAROLE ROCCA (VR). I LOTTO.</b> C.U.P. G61B04000060008 C.I.G. 307068161E																																					
<b>PROGETTO ESECUTIVO</b>																																					
AUTOCAMIONALE DELLA CISA S.p.A. Il Direttore TIBRE:  Il Responsabile del Procedimento:  Il Presidente: 																																					
IMPRESA PIZZAROTTI & C. S.p.A. Il Direttore Tecnico:  <b>PIZZAROTTI &amp; C. S.p.A.</b> Il V. Presidente:  <b>PIZZAROTTI &amp; C. S.p.A.</b> Dott. Ing. Luca Boninelli	Il Geologo: NA																																				
PROGETTAZIONE DI:  <b>PIZZAROTTI</b> FONDATA NEL 1910	Il Progettista: <b>Ing. Giovanni Pizzarotti</b> Ordine degli Ingegneri della Provincia di Parma n. A-27296																																				
A.T.I.: <b>idresse engineering</b> <b>ROCKSOIL</b> <b>VIA</b> INGEGNERIA MANIFATTURA MANIFATTURA	Coordinatore per la Sicurezza: <b>Ing. Giovanni Maria Cepparotti</b> Ordine degli Ingegneri della Provincia di Viterbo n. 392																																				
Consulenza specialistica a cura di: NA	Progettista Responsabile Integrazione Prestazioni Specialistiche: <b>Ing. Pietro Mazzoli</b> Impresa PIZZAROTTI Ordine degli Ingegneri della Provincia di Parma n. 821																																				
Titolo Elaborato: <b>Asse principale Cavalcavia P5A su Cispadana Fasi costruttive</b>																																					
Data Emisione Progetto: <b>18/03/2014</b>																																					
Scala: <b>varie</b>																																					
Identif. Elaborato:																																					
<table border="1"> <thead> <tr> <th>NUM. IDENTIFICATIVO</th> <th>CODICE COMESA</th> <th>LOTTO</th> <th>FASE</th> <th>ENTE</th> <th>AMBITO</th> <th>COL. OPERA</th> <th>NUM. OPERA</th> <th>PARTE OPERA</th> <th>TIPO DOC.</th> <th>NUM. PROG. DOC.</th> <th>REVISIONE</th> </tr> </thead> <tbody> <tr> <td></td> <td>RAAA</td> <td>1</td> <td>E</td> <td>V</td> <td>AP</td> <td>CA</td> <td>08</td> <td>H</td> <td>PL</td> <td>001</td> <td>A</td> </tr> </tbody> </table>	NUM. IDENTIFICATIVO	CODICE COMESA	LOTTO	FASE	ENTE	AMBITO	COL. OPERA	NUM. OPERA	PARTE OPERA	TIPO DOC.	NUM. PROG. DOC.	REVISIONE		RAAA	1	E	V	AP	CA	08	H	PL	001	A	<table border="1"> <thead> <tr> <th>REVISIONE</th> <th>DATA</th> <th>DESCRIZIONE REVISIONE</th> <th>PRODOTTORE</th> <th>CONTROLLATO</th> <th>APPROVATO</th> </tr> </thead> <tbody> <tr> <td>A</td> <td>13/08/2014</td> <td>REMISSIONE PROGETTO ESECUTIVO</td> <td>A. CANTARELLA</td> <td>G. PIAZZA</td> <td>MAZZOLI</td> </tr> </tbody> </table>	REVISIONE	DATA	DESCRIZIONE REVISIONE	PRODOTTORE	CONTROLLATO	APPROVATO	A	13/08/2014	REMISSIONE PROGETTO ESECUTIVO	A. CANTARELLA	G. PIAZZA	MAZZOLI
NUM. IDENTIFICATIVO	CODICE COMESA	LOTTO	FASE	ENTE	AMBITO	COL. OPERA	NUM. OPERA	PARTE OPERA	TIPO DOC.	NUM. PROG. DOC.	REVISIONE																										
	RAAA	1	E	V	AP	CA	08	H	PL	001	A																										
REVISIONE	DATA	DESCRIZIONE REVISIONE	PRODOTTORE	CONTROLLATO	APPROVATO																																
A	13/08/2014	REMISSIONE PROGETTO ESECUTIVO	A. CANTARELLA	G. PIAZZA	MAZZOLI																																