



PIANTA FONDAZIONI E SPICCATI  
SCALA 1:50

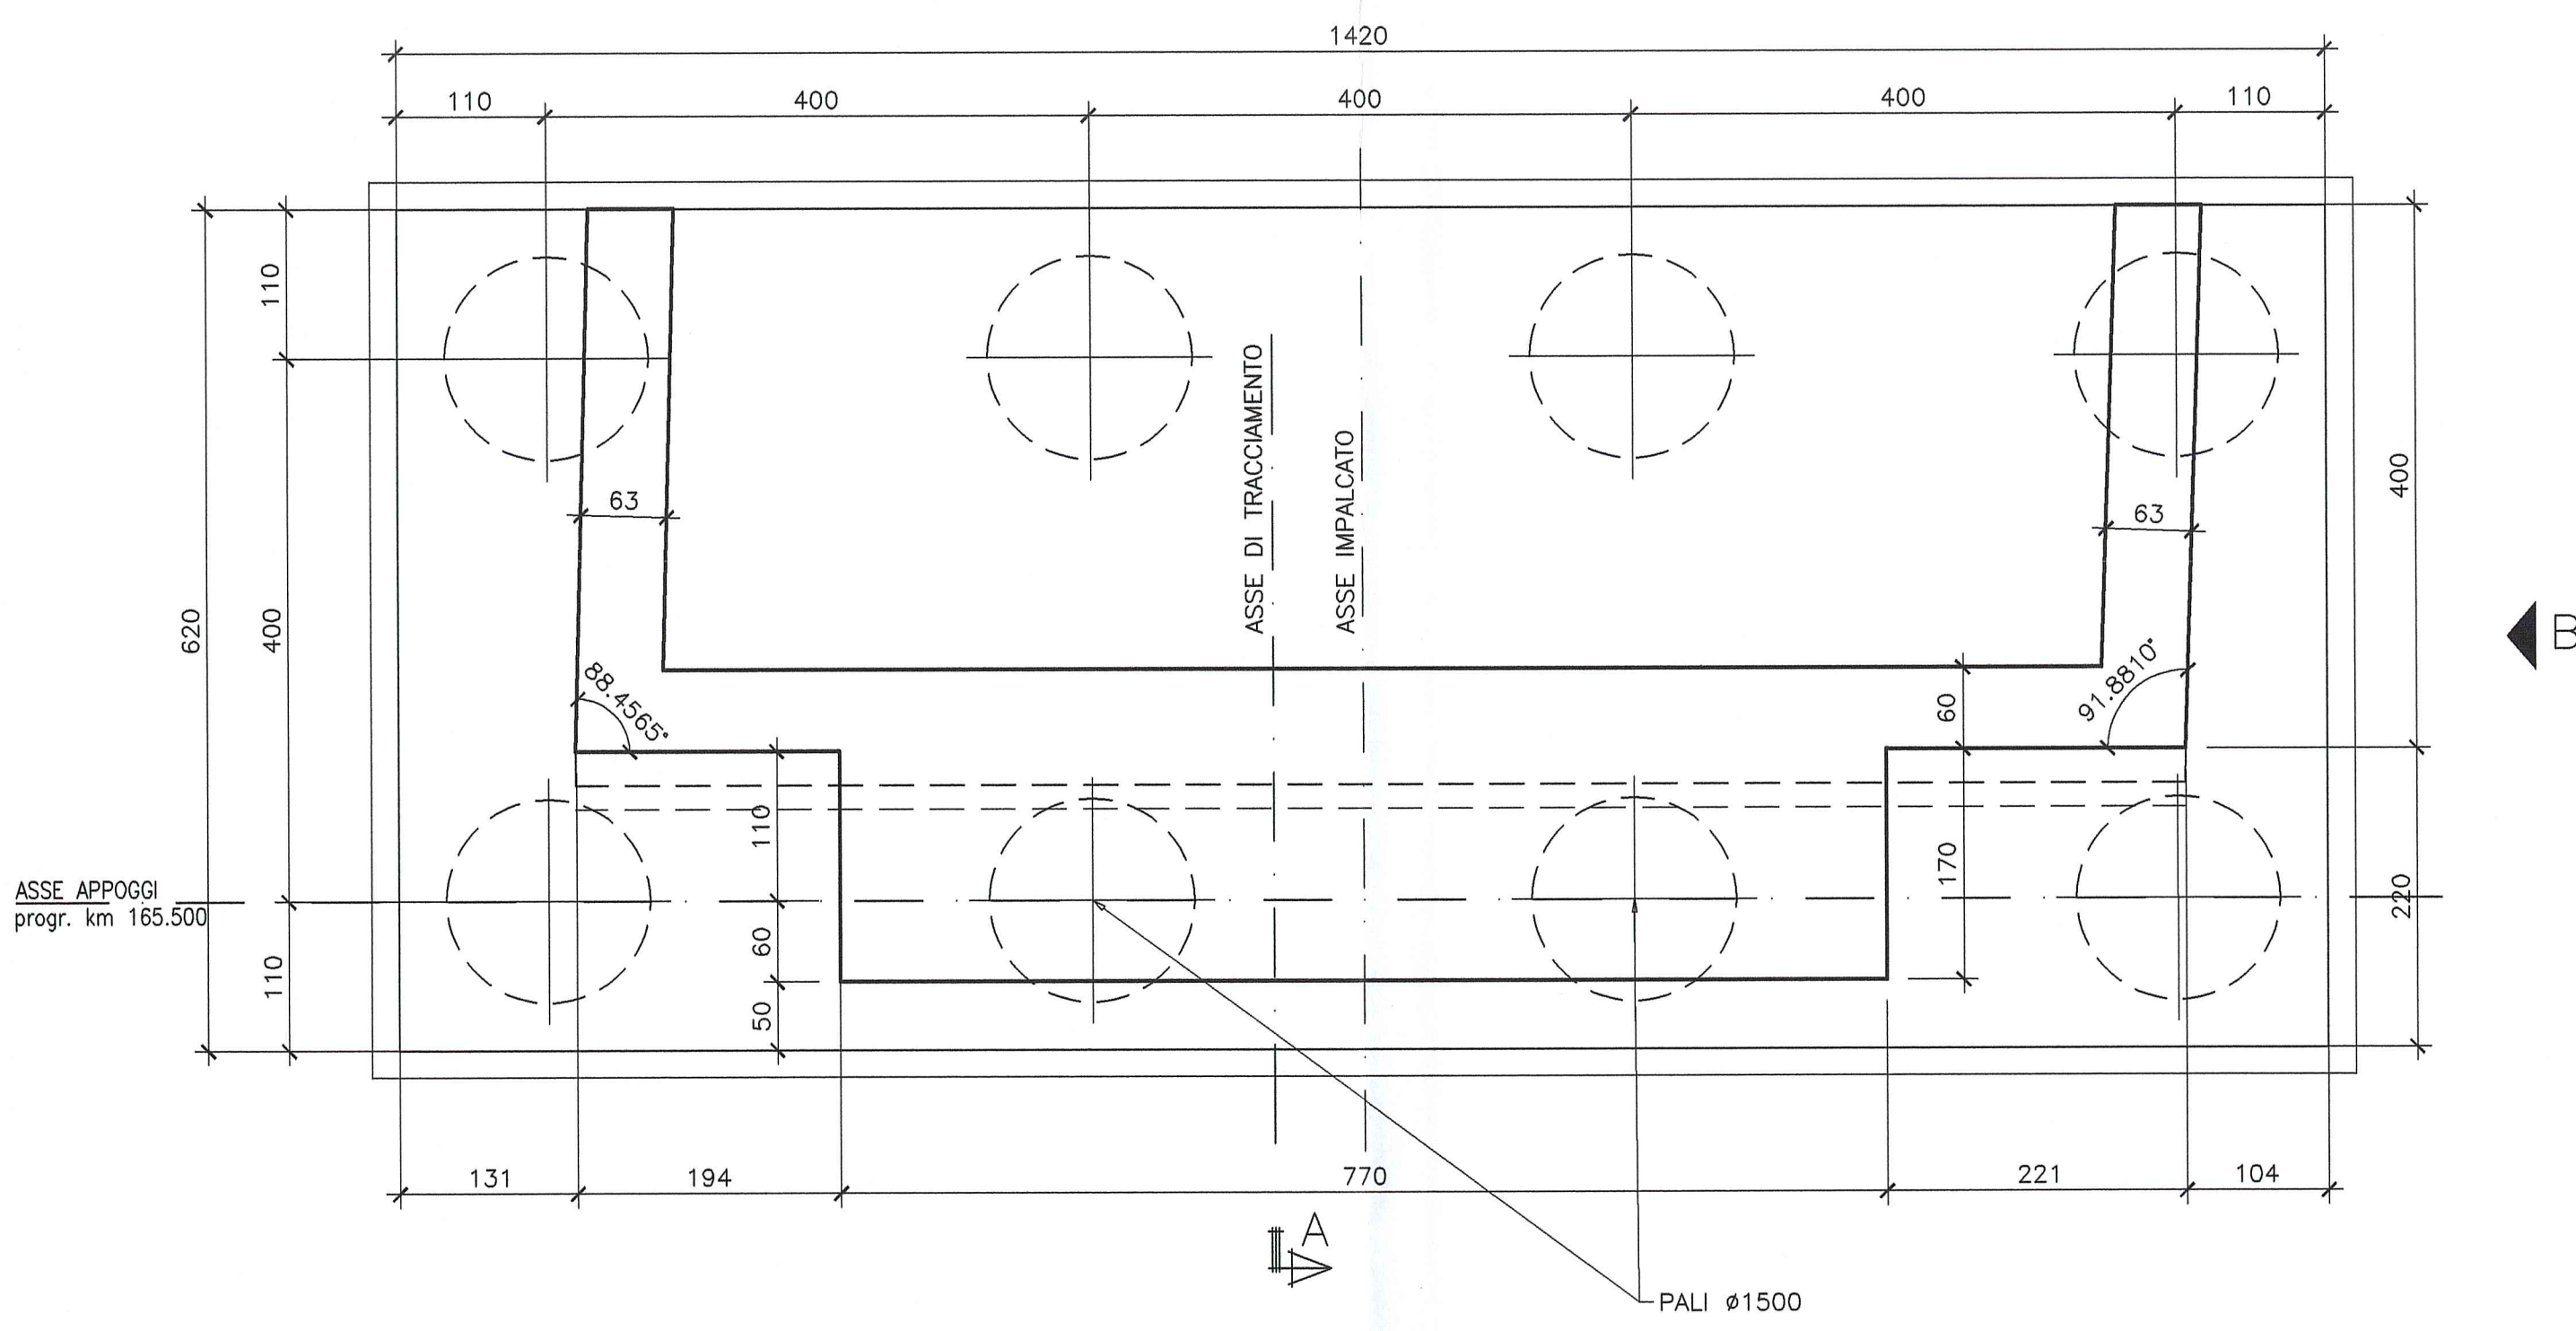


VISTA FRONTALE  
SCALA 1:50

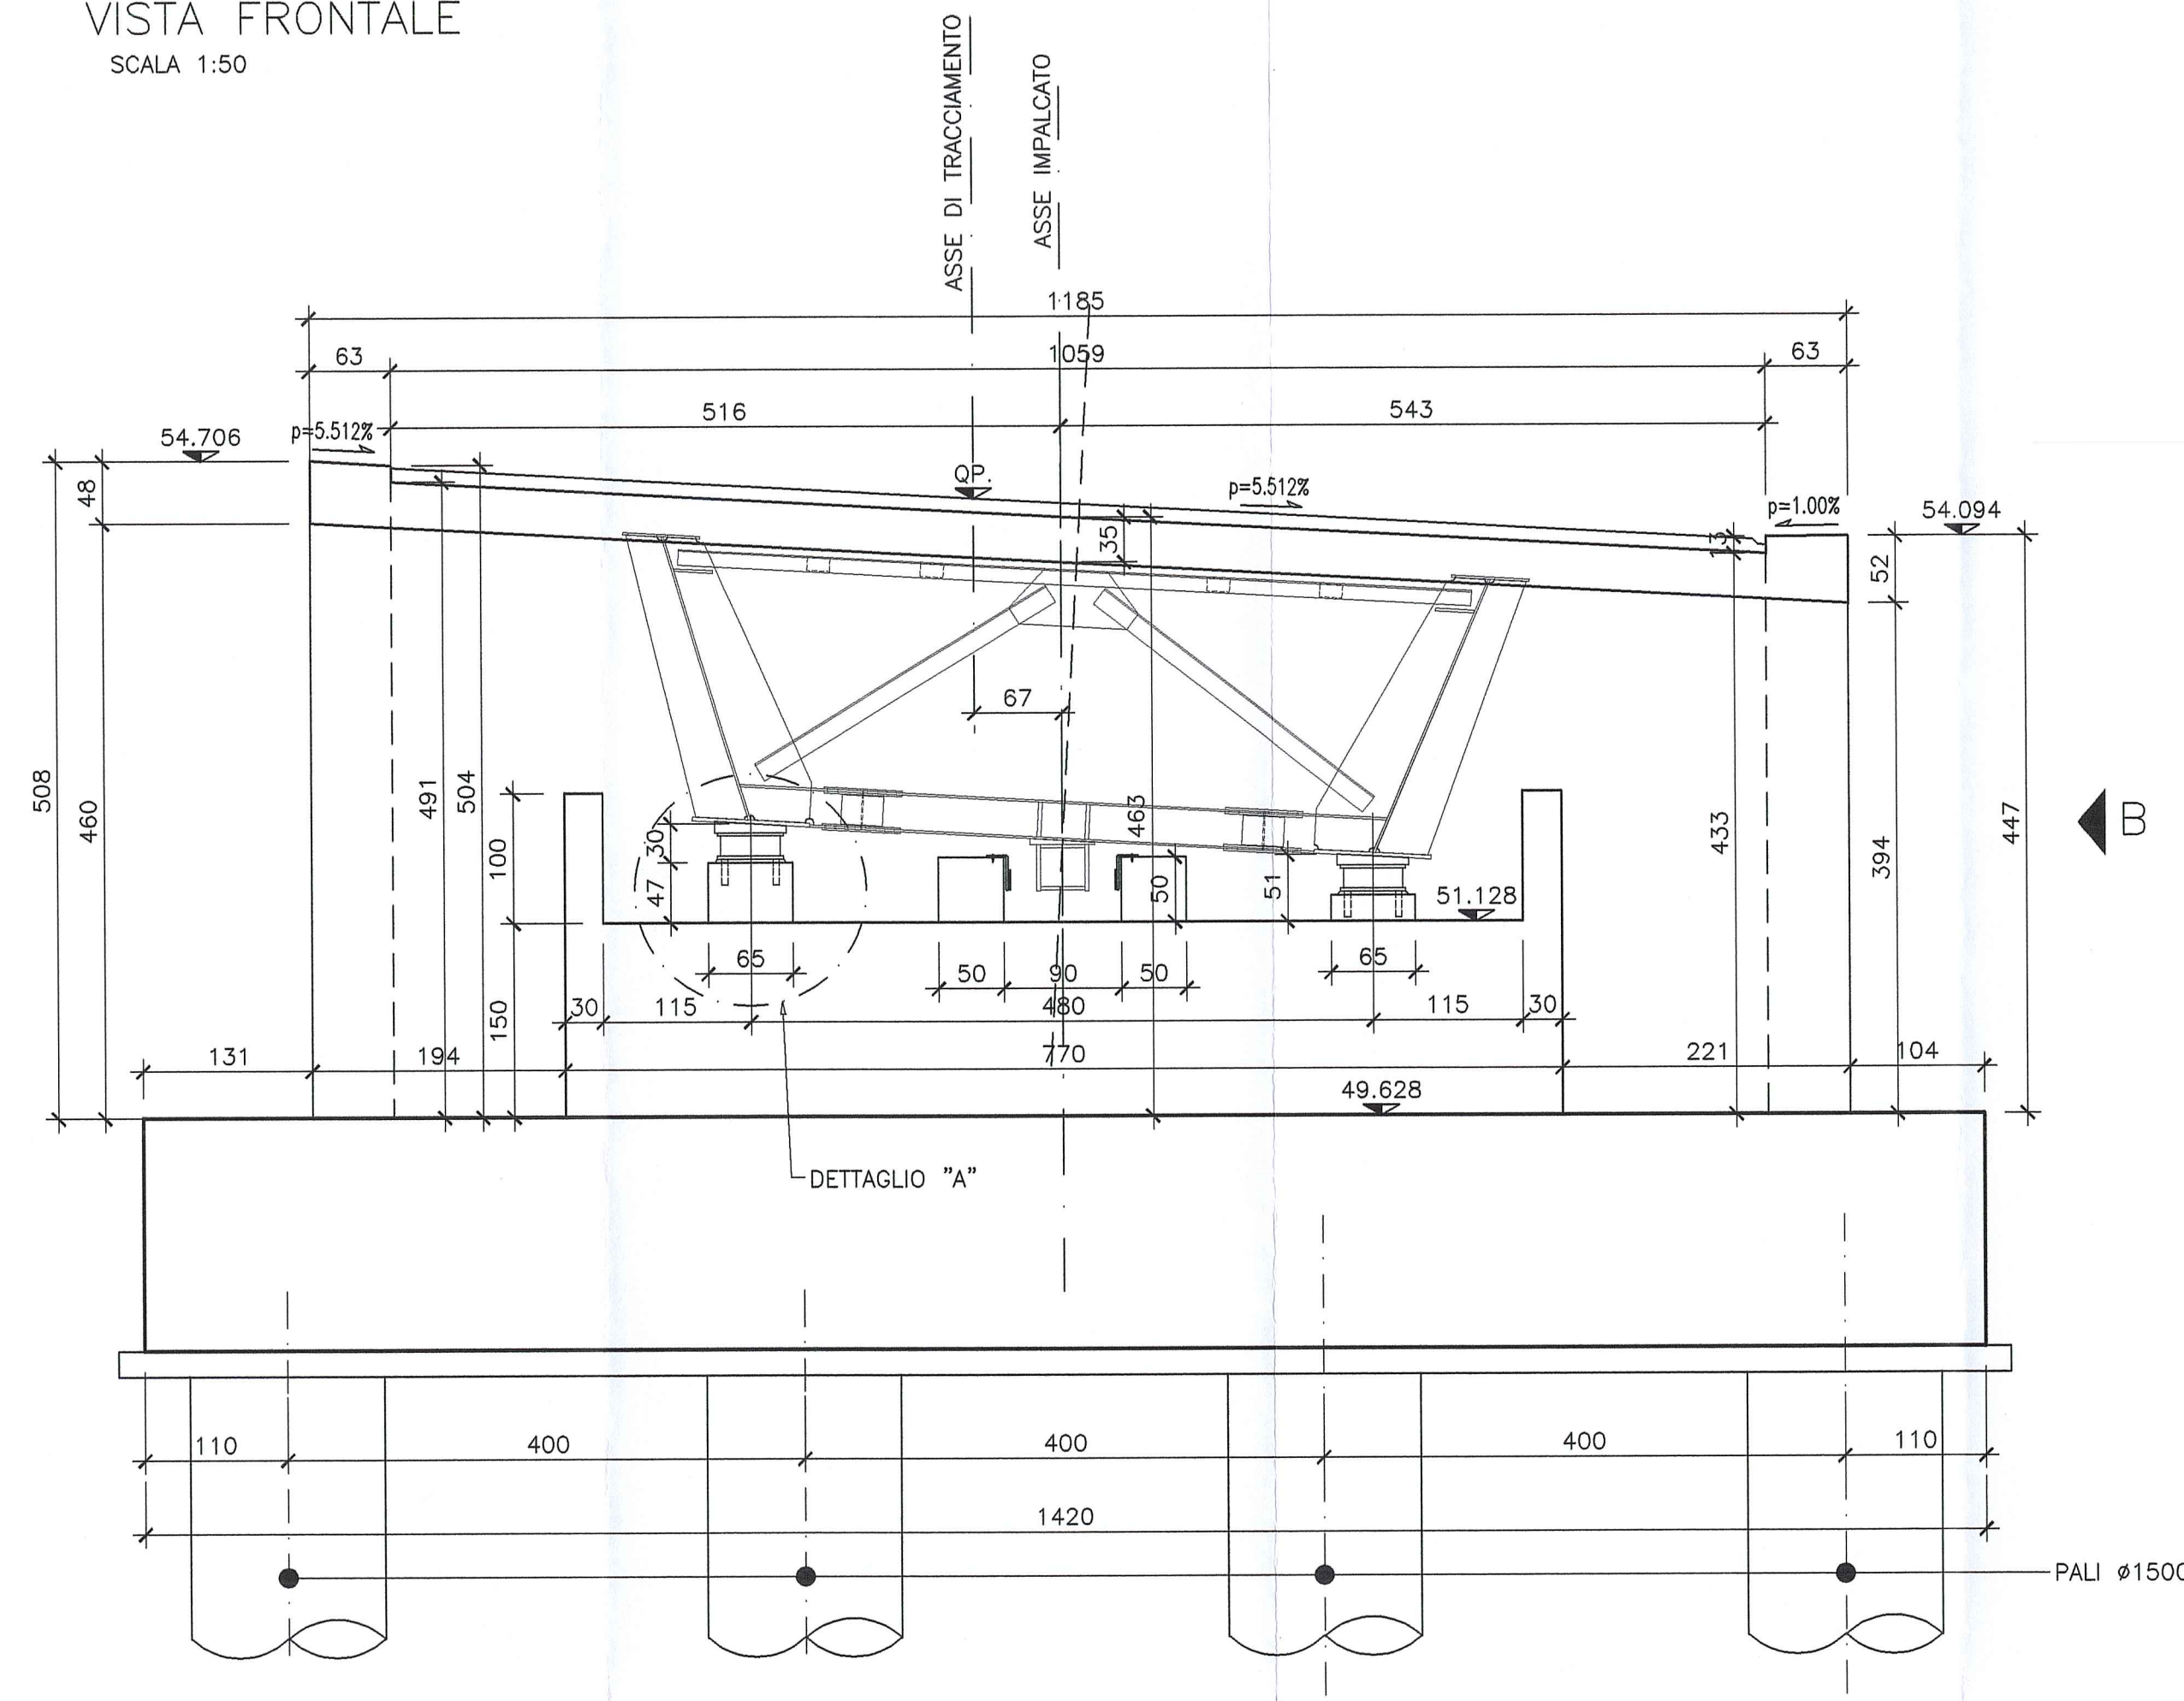


DOCUMENTI DI RIFERIMENTO

DESCRIZIONE	CODIFICA
CARATTERISTICHE DEI MATERIALI E SPECIFICHE TECNICHE	RAAA1EVAPCA03GSP001.dwg


DETTAGLIO "A"  
Scala 1:10

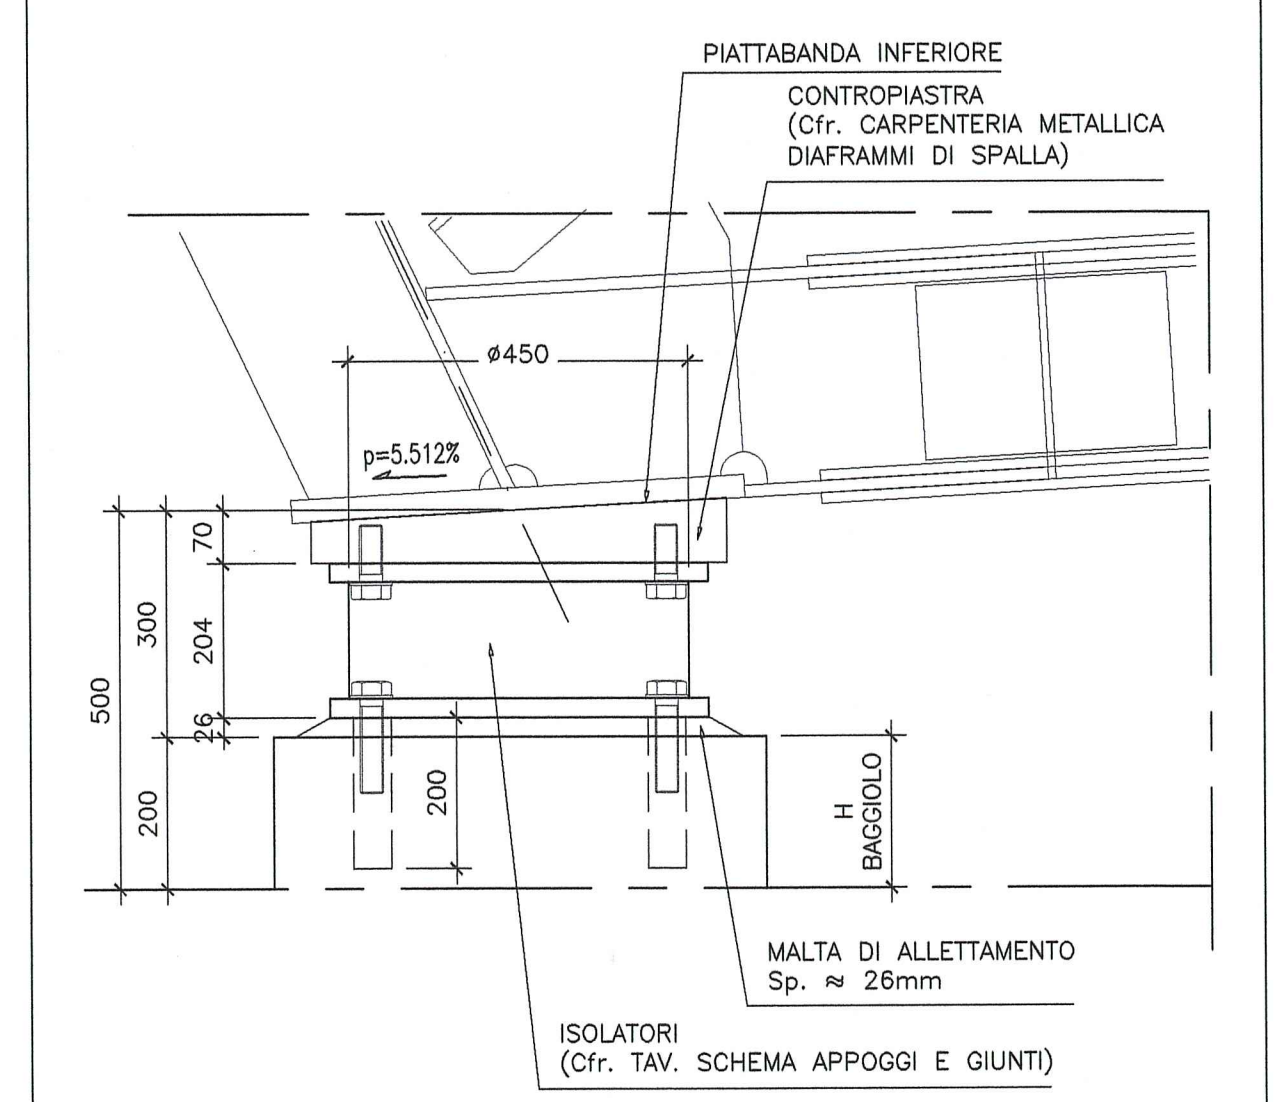


PIANTA VISTA DALL'ALTO  
SCALA 1:50

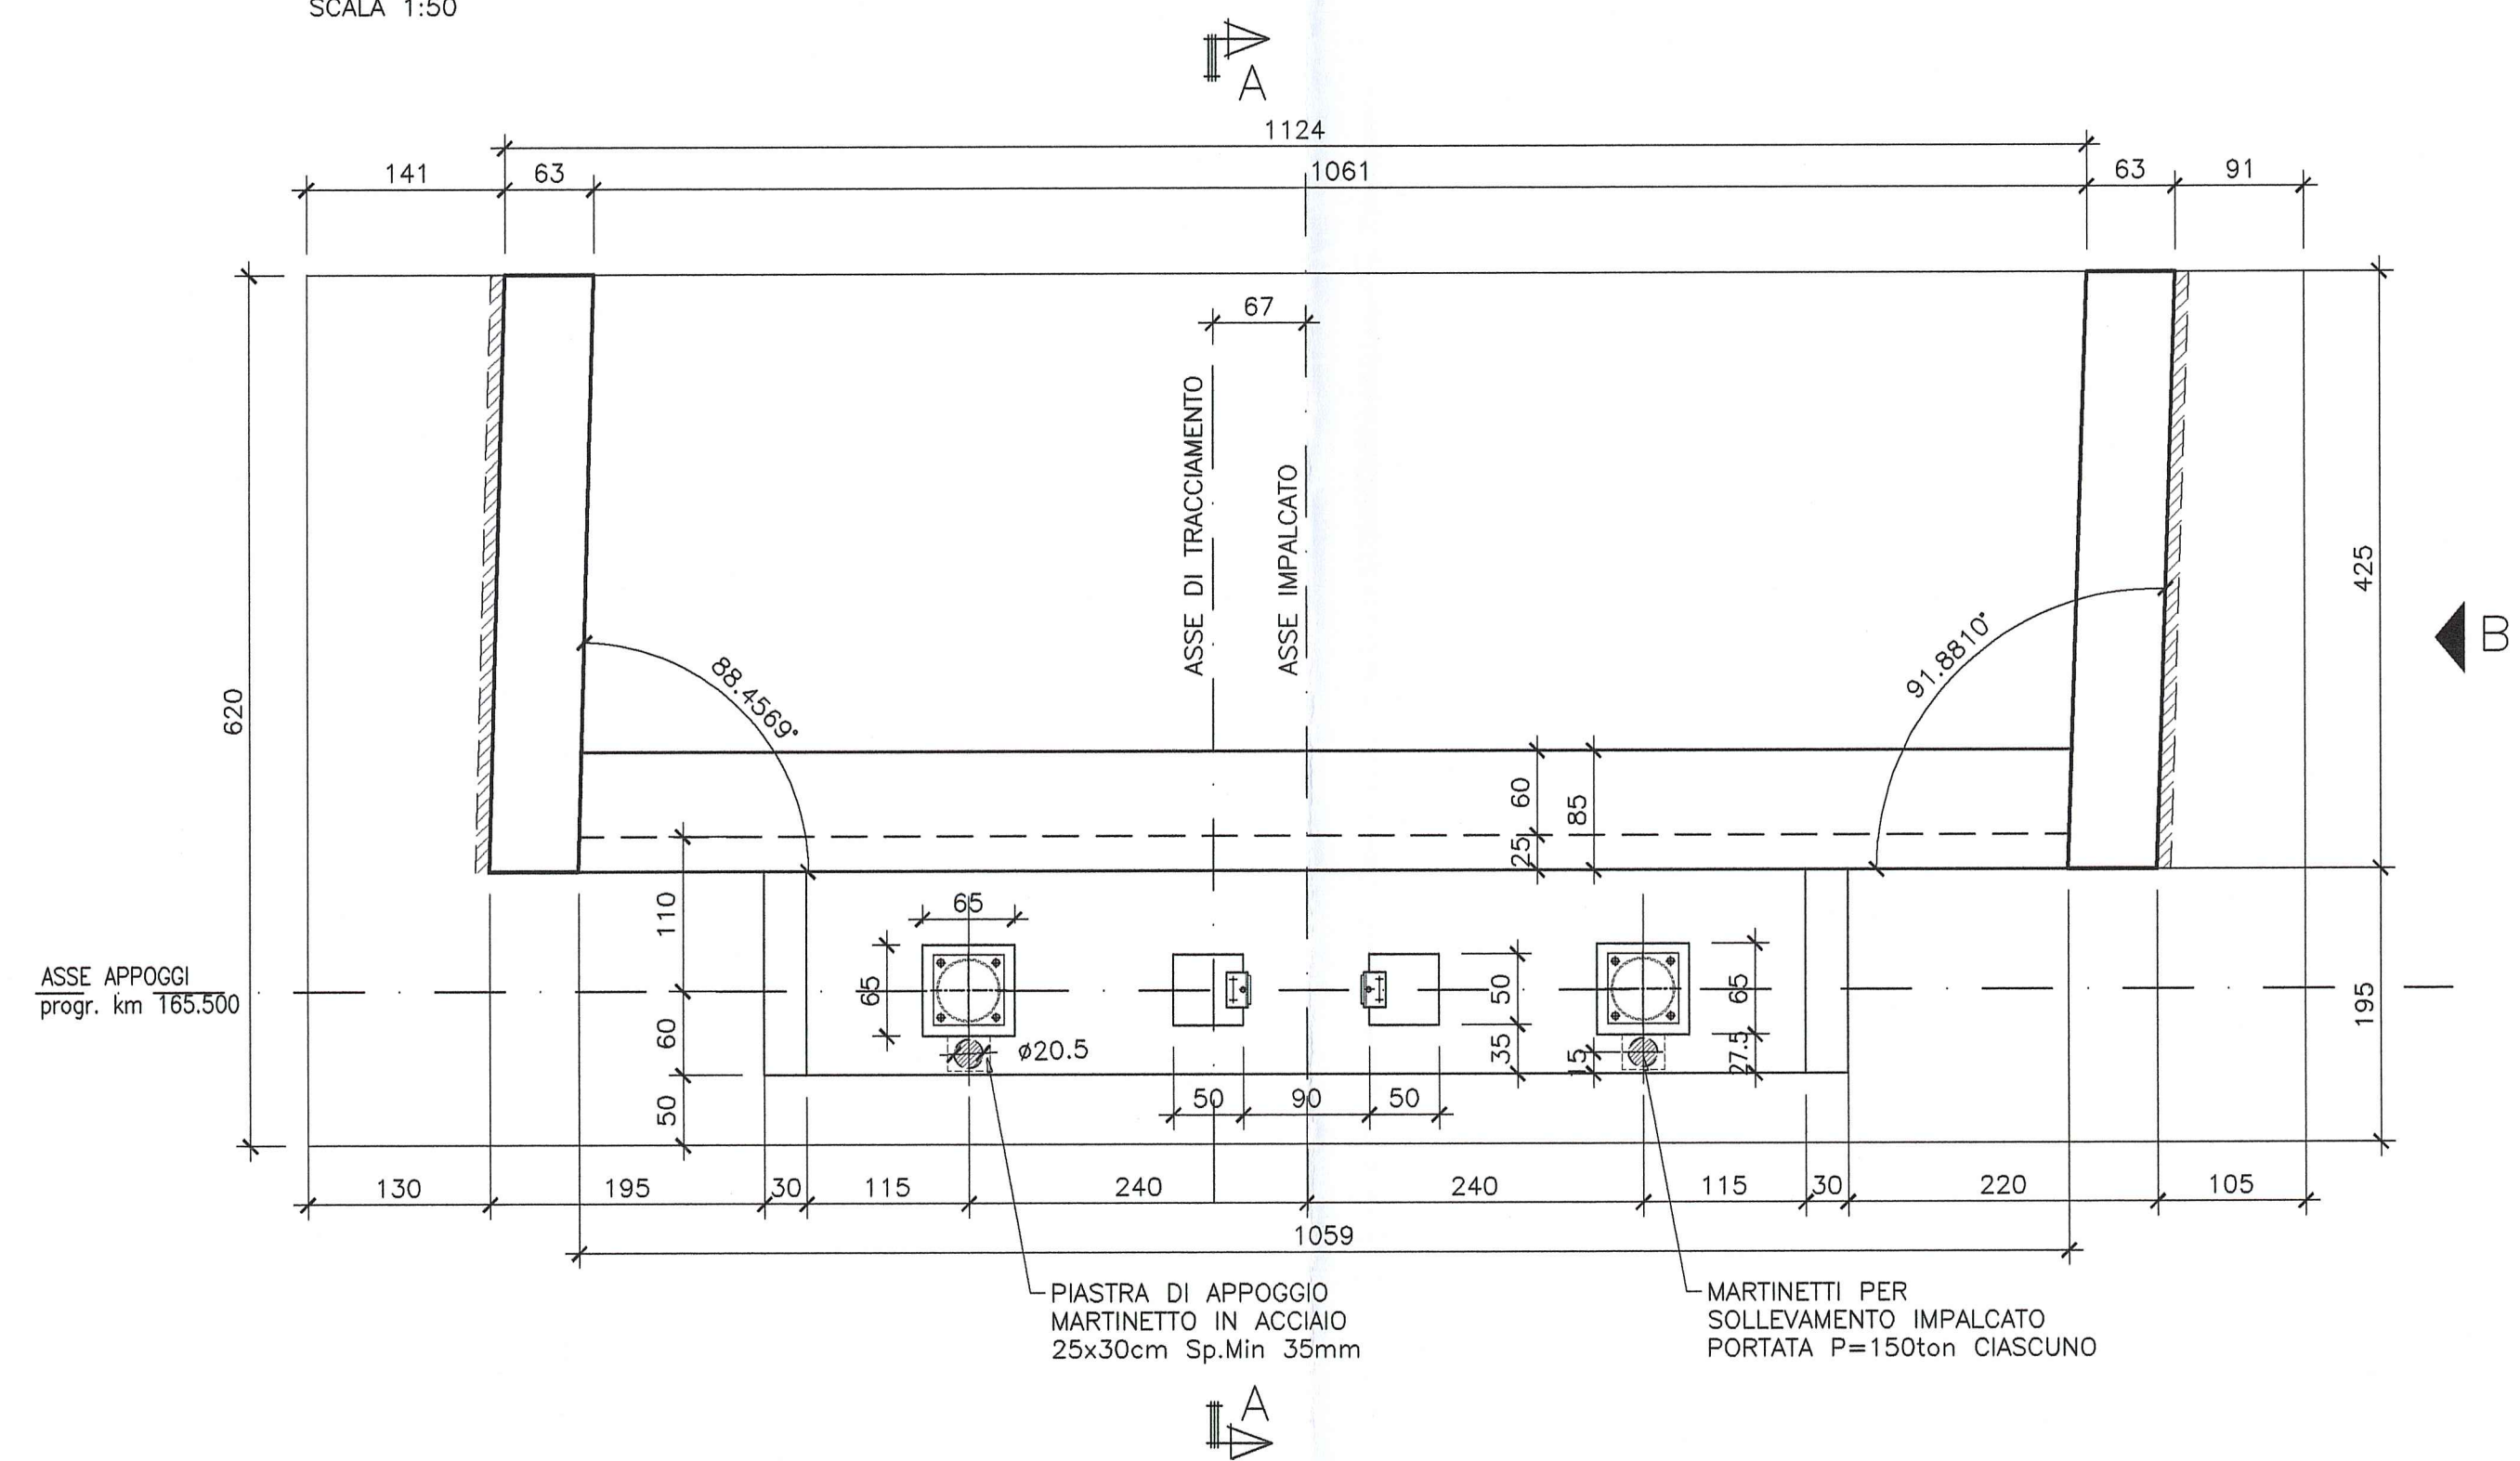

SEZIONE A-A  
SCALA 1:50

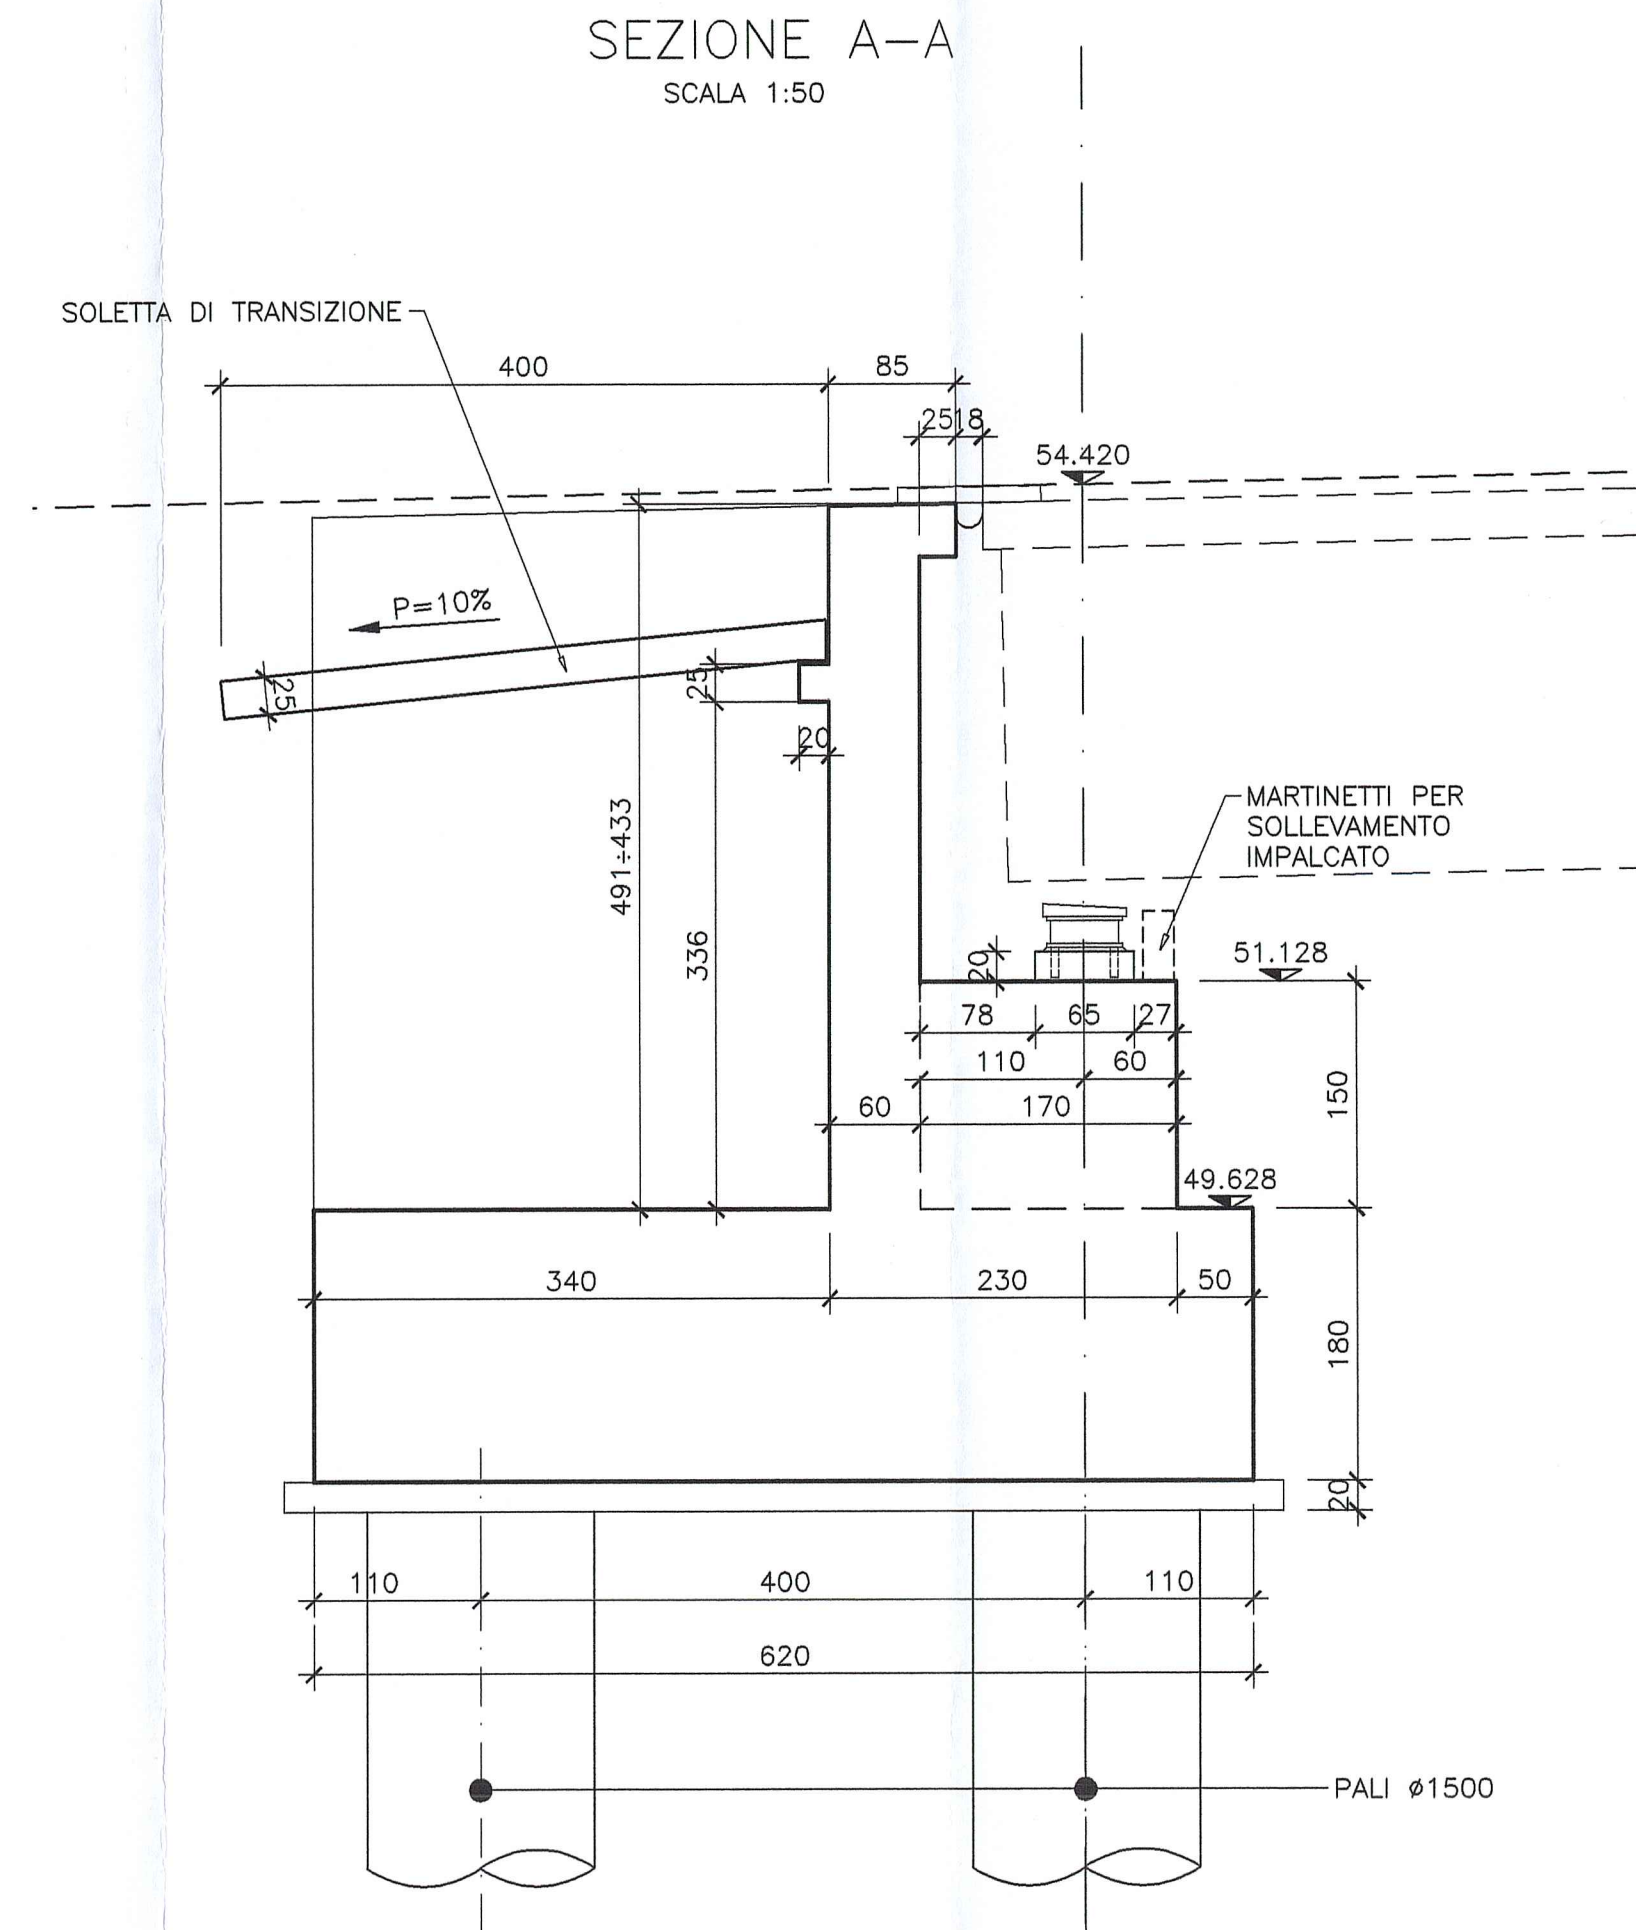

VISTA B  
SCALA 1:50

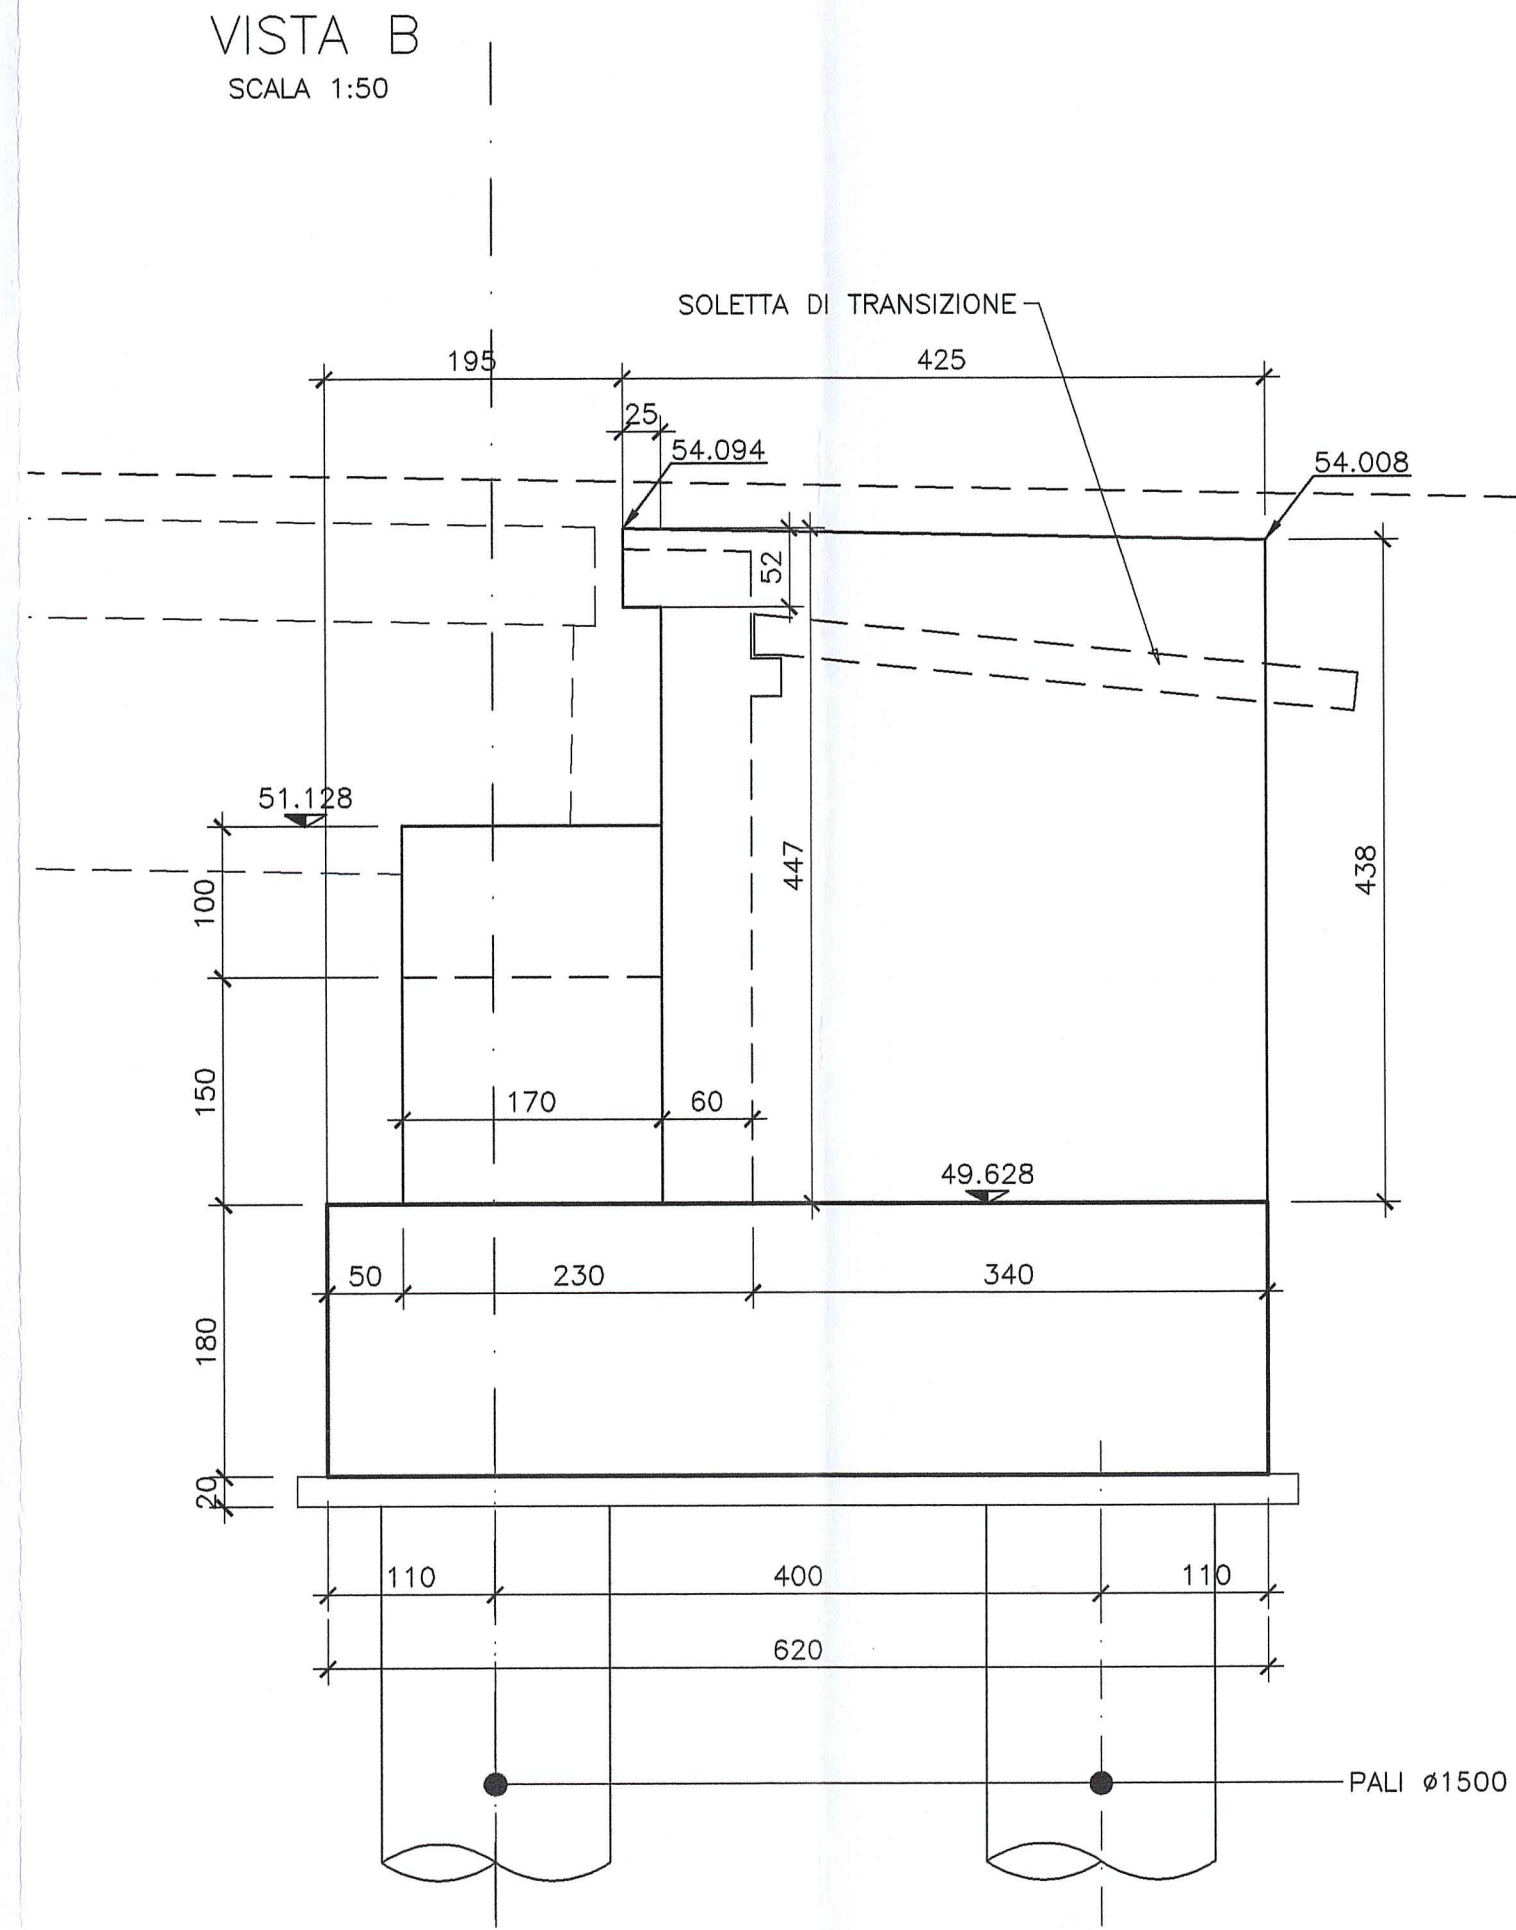

Comittente: **AUTOCAMIONALE DELLA CISA S.p.A.**  
Via Camboara 26/A - Frazione Ponte Taro - 43015 NOCETO (PR)

Impresa Esecutrice: **PIZZAROTTI**  
FONDATA NEL 1910

**AUTOSTRADA DELLA CISA A15  
RACCORDO AUTOSTRADALE A15/A22  
CORRIDOIO PLURIMODALE TIRRENO-BRENNERO  
RACCORDO AUTOSTRADALE FRA L' AUTOSTRADA DELLA CISA-FONTEVIVO (PR)  
E L' AUTOSTRADA DEL BRENNERO-NOGAROLE ROCCA (VR). I LOTTO.**  
C.U.P. G61B04000060008 C.I.G. 307068161E

**PROGETTO ESECUTIVO**

AUTOCAMIONALE DELLA CISA S.p.A.  
Il Direttore TIRE: \_\_\_\_\_ Il Responsabile del Progetto: \_\_\_\_\_ Il Progettista: \_\_\_\_\_

IMPRESA PIZZAROTTI & C. S.p.A.  
Il Direttore Tecnico: *Il Responsabile del Progetto Dott. Ing. Luca Bonanelli*

Il Geologo: NA

PROGETTAZIONE DI:  
**PIZZAROTTI**  
FONDATA NEL 1910

Il Progettista:  
Ing. Giovanni Piazza  
Ordine degli Ingegneri della Provincia di Roma n. 238

A.T.I.: **idressse engineering** **ROCKSOIL S.p.A.** **VIA**  
MANDATARIA MANDATARIA CONSULENTE

Coordinatore per la Sicurezza in fase di Progettazione:  
Ing. Giovanni Maria Cepparotti  
Ordine degli Ingegneri della Provincia di Viterbo n. 392

Consulenza specialistica a cura di:  
NA

Progettista: **ING. PIETRO MAZZOLI**  
Impresa: **IMPRESA PIZZAROTTI**  
Ingegnere: **ING. PIETRO MAZZOLI**  
Ordine degli Ingegneri della Provincia di Viterbo n. 392

Titolo Elaborato: **Asse principale Cavalcavia Cavalcavia (S.C. Bianconese) Carpenteria Spalla A**

Data Emissione Progetto: 18/03/2014  
Scala: 1:50

Identif. Elaborato:

NUM. IDENTIFICATIVO	CODICE COMESA	LOTTO	FASE	DATA	AMBITO	CAV. OPERA	NUM. OPERA	PARTE OPERA	TIPO DOC.	NUM. PROJ. DOC.	REVISIONE
1	RAAA	1	E	V	AP	CA	03	G	CA	002	A

Rev. Data DESCRIZIONE REVISIONE Redatto Controllato Approvato

A. CANTARELLA G. PIAZZA MAZZOLI  
Rev. Data DESCRIZIONE REVISIONE Redatto Controllato Approvato