
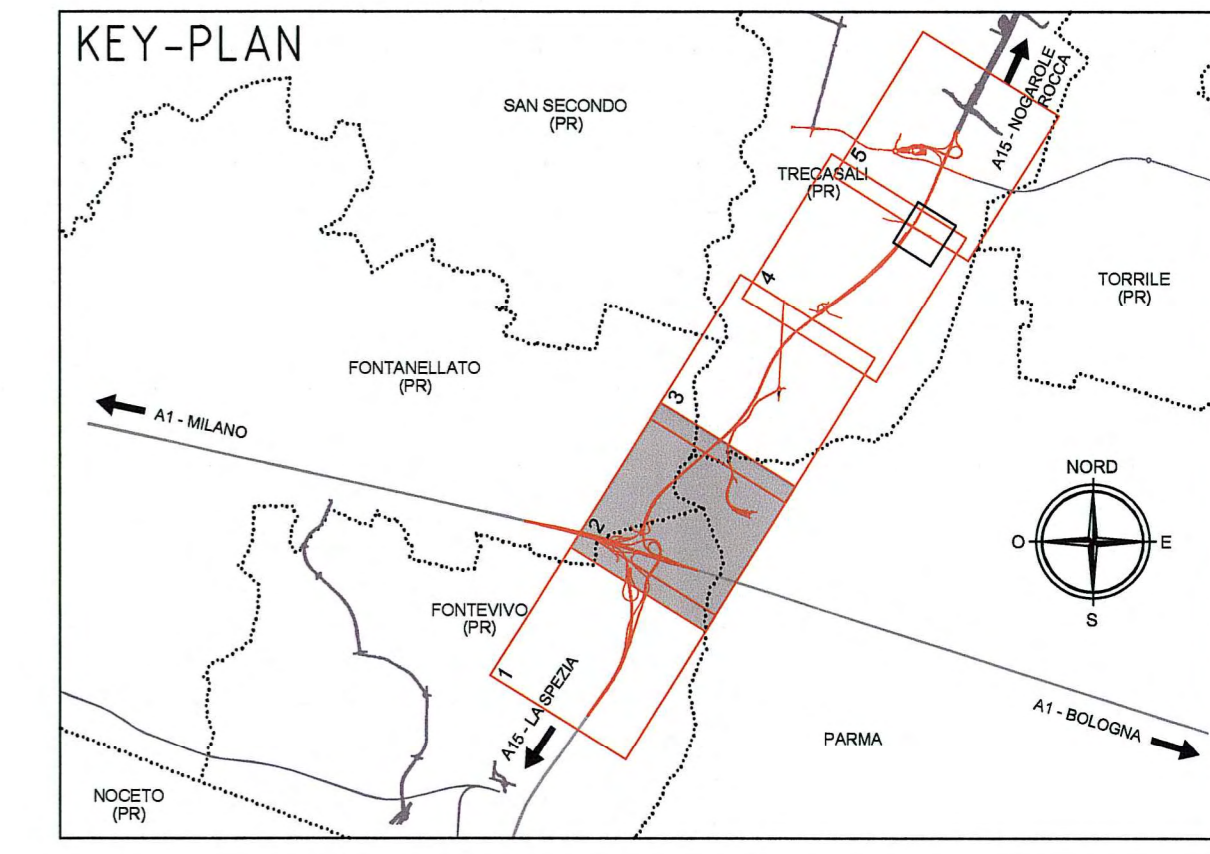
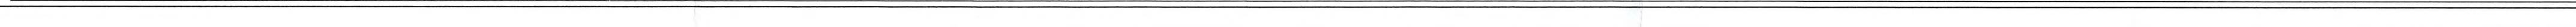
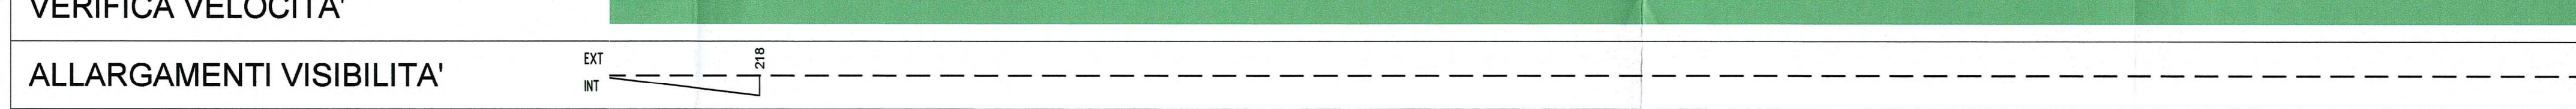
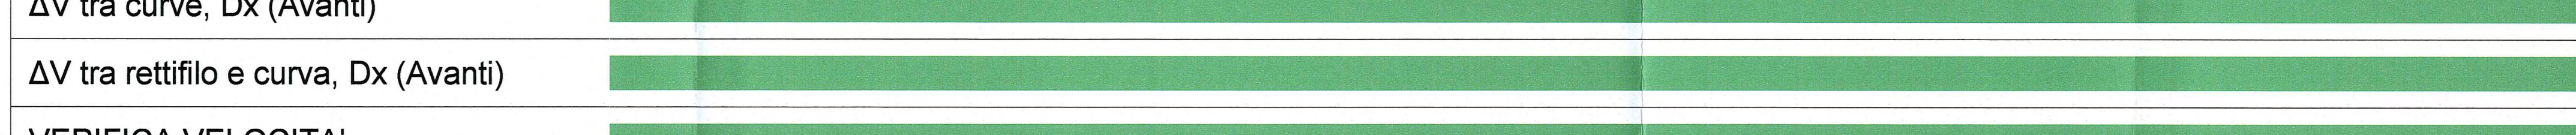
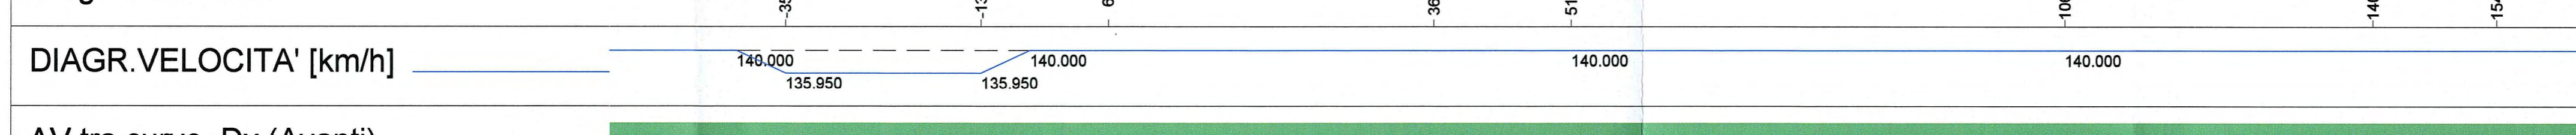
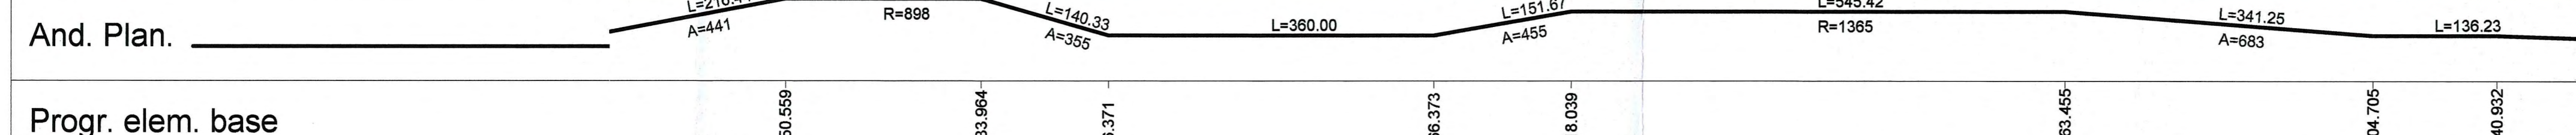
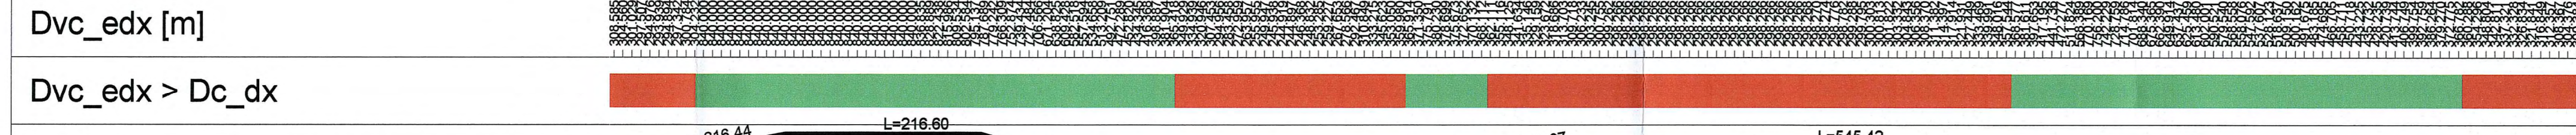
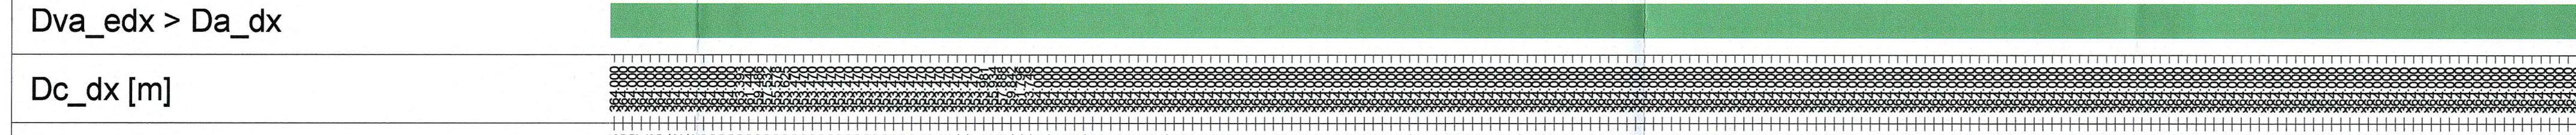
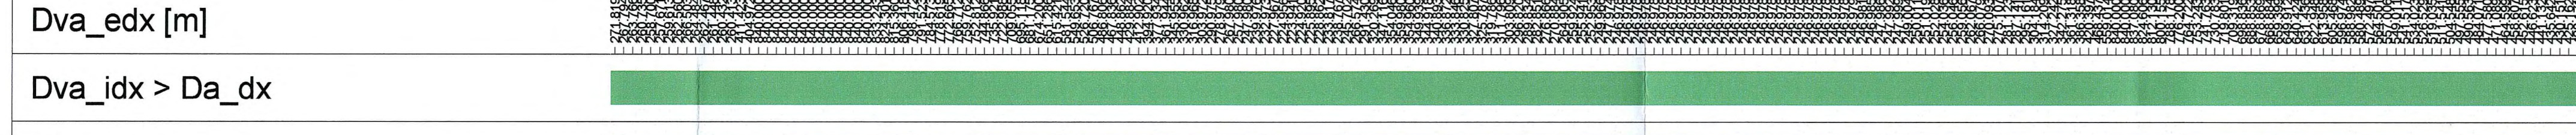
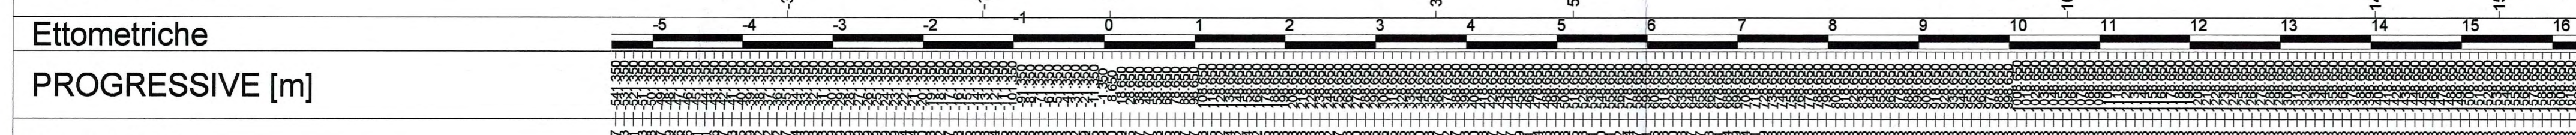
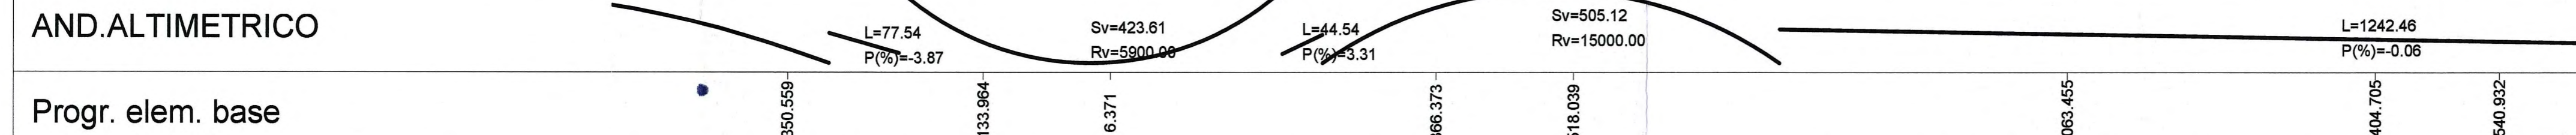
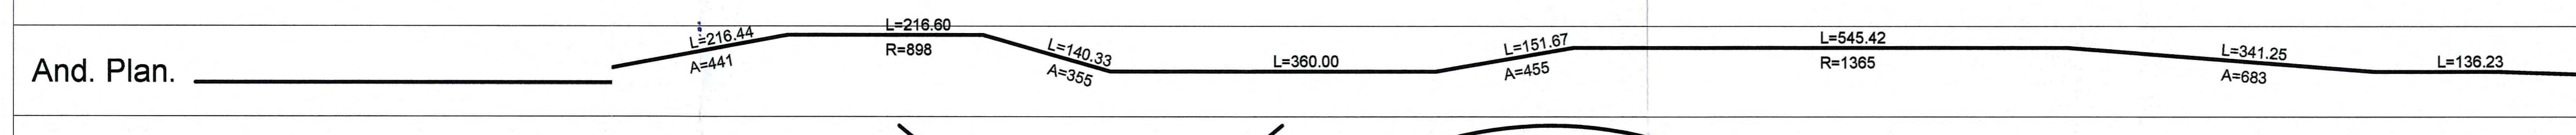


And. Plan.	
Rettifili: L <= Lmax	360.001 <= 3080.000
Rettifili: L >= Lmin	360.001 > 360.000
Dt<Dr, Dx (Avanti)	53.896 <= 466.6683.896 <= 466.6683.896 <= 466.667, 53.896 <= 466.667, 53.896 <= 466.667
Rettifili: Rprec > Rmin	898.00 >= 400.00
Rettifili: Rsucc > Rmin	1365.00 >= 400.00
Curve: Sv >= Smin	216.60 >= 94.41, 545.42 >= 97.22
Clotoidi: A>=Amin complessiva	440.90 >= 311.10, 355.00 >= 347.20, 455.00 >= 455.00, 682.50 >= 455.00
Clotoidi: A<=Amax complessiva	440.90 <= 898.00, 355.00 <= 898.00, 455.00 <= 1365.00, 682.50 <= 1365.00
Clotoidi: A1/A2 complessiva	1.50 <= 1.50
Clotoidi: Ae/Au complessiva	1.24 <= 1.50, 1.24 <= 1.50, 0.67 >= 0.67, 0.67 >= 0.67

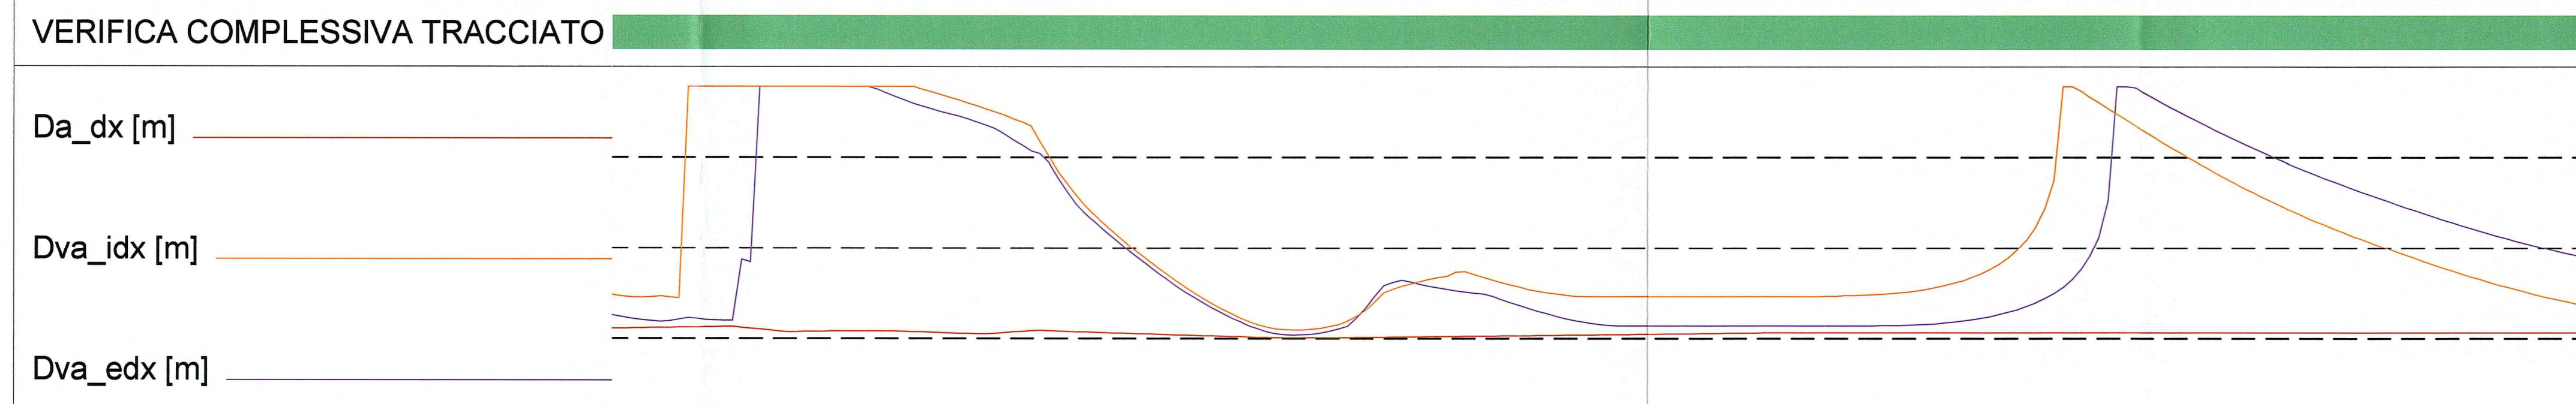

Committente: **AUTOCAMIONALE DELLA CISA S.P.A.**  
Via Camboara 26/A - Frazione Ponte Taro - 43015 NOCETO (PR)

Impresa Esecutrice: **PIZZAROTTI**  
FONDATA NEL 1910

**AUTOSTRADA DELLA CISA A15**  
RACCORDO AUTOSTRADALE A15/A22  
CORRIDOIO PLURIMODALE TIRRENO-BRENNERO  
RACCORDO AUTOSTRADALE FRA L' AUTOSTRADA DELLA CISA-FONTEVIVO (PR)  
E L' AUTOSTRADA DEL BRENNERO-NOGAROLE ROCCA (VR). I LOTTO.  
C.U.P. G61B0400060008 C.I.G. 307068161E

**PROGETTO ESECUTIVO**  
AUTOCAMIONALE DELLA CISA S.p.A.  
Il Direttore TIRE: [Signature] Il Responsabile del Procedimento: [Signature] Il Presidente: [Signature]

IMPRESA PIZZAROTTI & C. S.p.A. / PIZZAROTTI & C. S.p.A.  
Il Direttore Tecnico: [Signature] Il Geologo: [Signature]  
Il Responsabile di Progetto: [Signature]

PROGETTAZIONE DI: **PIZZAROTTI**  
Il Progettista: Ing. Fabio Nigrelli  
Ordine degli Ingegneri della Provincia di Palermo n.3581

A.T.I.: **idroses**, **ROSSI & SOUL**, **VIA**  
Il Coordinatore per la Sicurezza in fase di Progettazione: Ing. Giovanni Maria Cepparotti  
Ordine degli Ingegneri della Provincia di Viterbo n. 392

Consulenza specialistica a cura di: **PIZZAROTTI**  
Progettista Responsabile: Ing. Pietro MAZZOLI  
Impresa Pizzarotti & C. S.p.A.  
Ing. Pietro MAZZOLI  
INGEGNERI PARMA n.821

Titolo Elaborato: **Asse Principale Generale**  
Data Emissione Progetto: 18/03/2014  
Scala: Diagrammi di visuale libera e velocità - Carreggiata NORD - Tav. 2/5

Identif. Elaborato:											
NUM IDENTIFICATIVO	CODICE COMESSA	LOTTO	FASE	ENTE	AMBITO	CAL. OPER.	NUM. OPERA.	PARTE OPERA.	TIPO DOC.	NUM. PROG. DOC.	REVISIONE
	RAAA	1	E	I	AP	XX	01	K	DV	002	A
Rev.	16/09/2014	RIEMMISSIONE PROGETTO ESECUTIVO				A. ZANELLATO		F. NIGRELLI	MAZZOLI		
	Data	DESCRIZIONE REVISIONE				Redatto		Controllato	Approvato		