
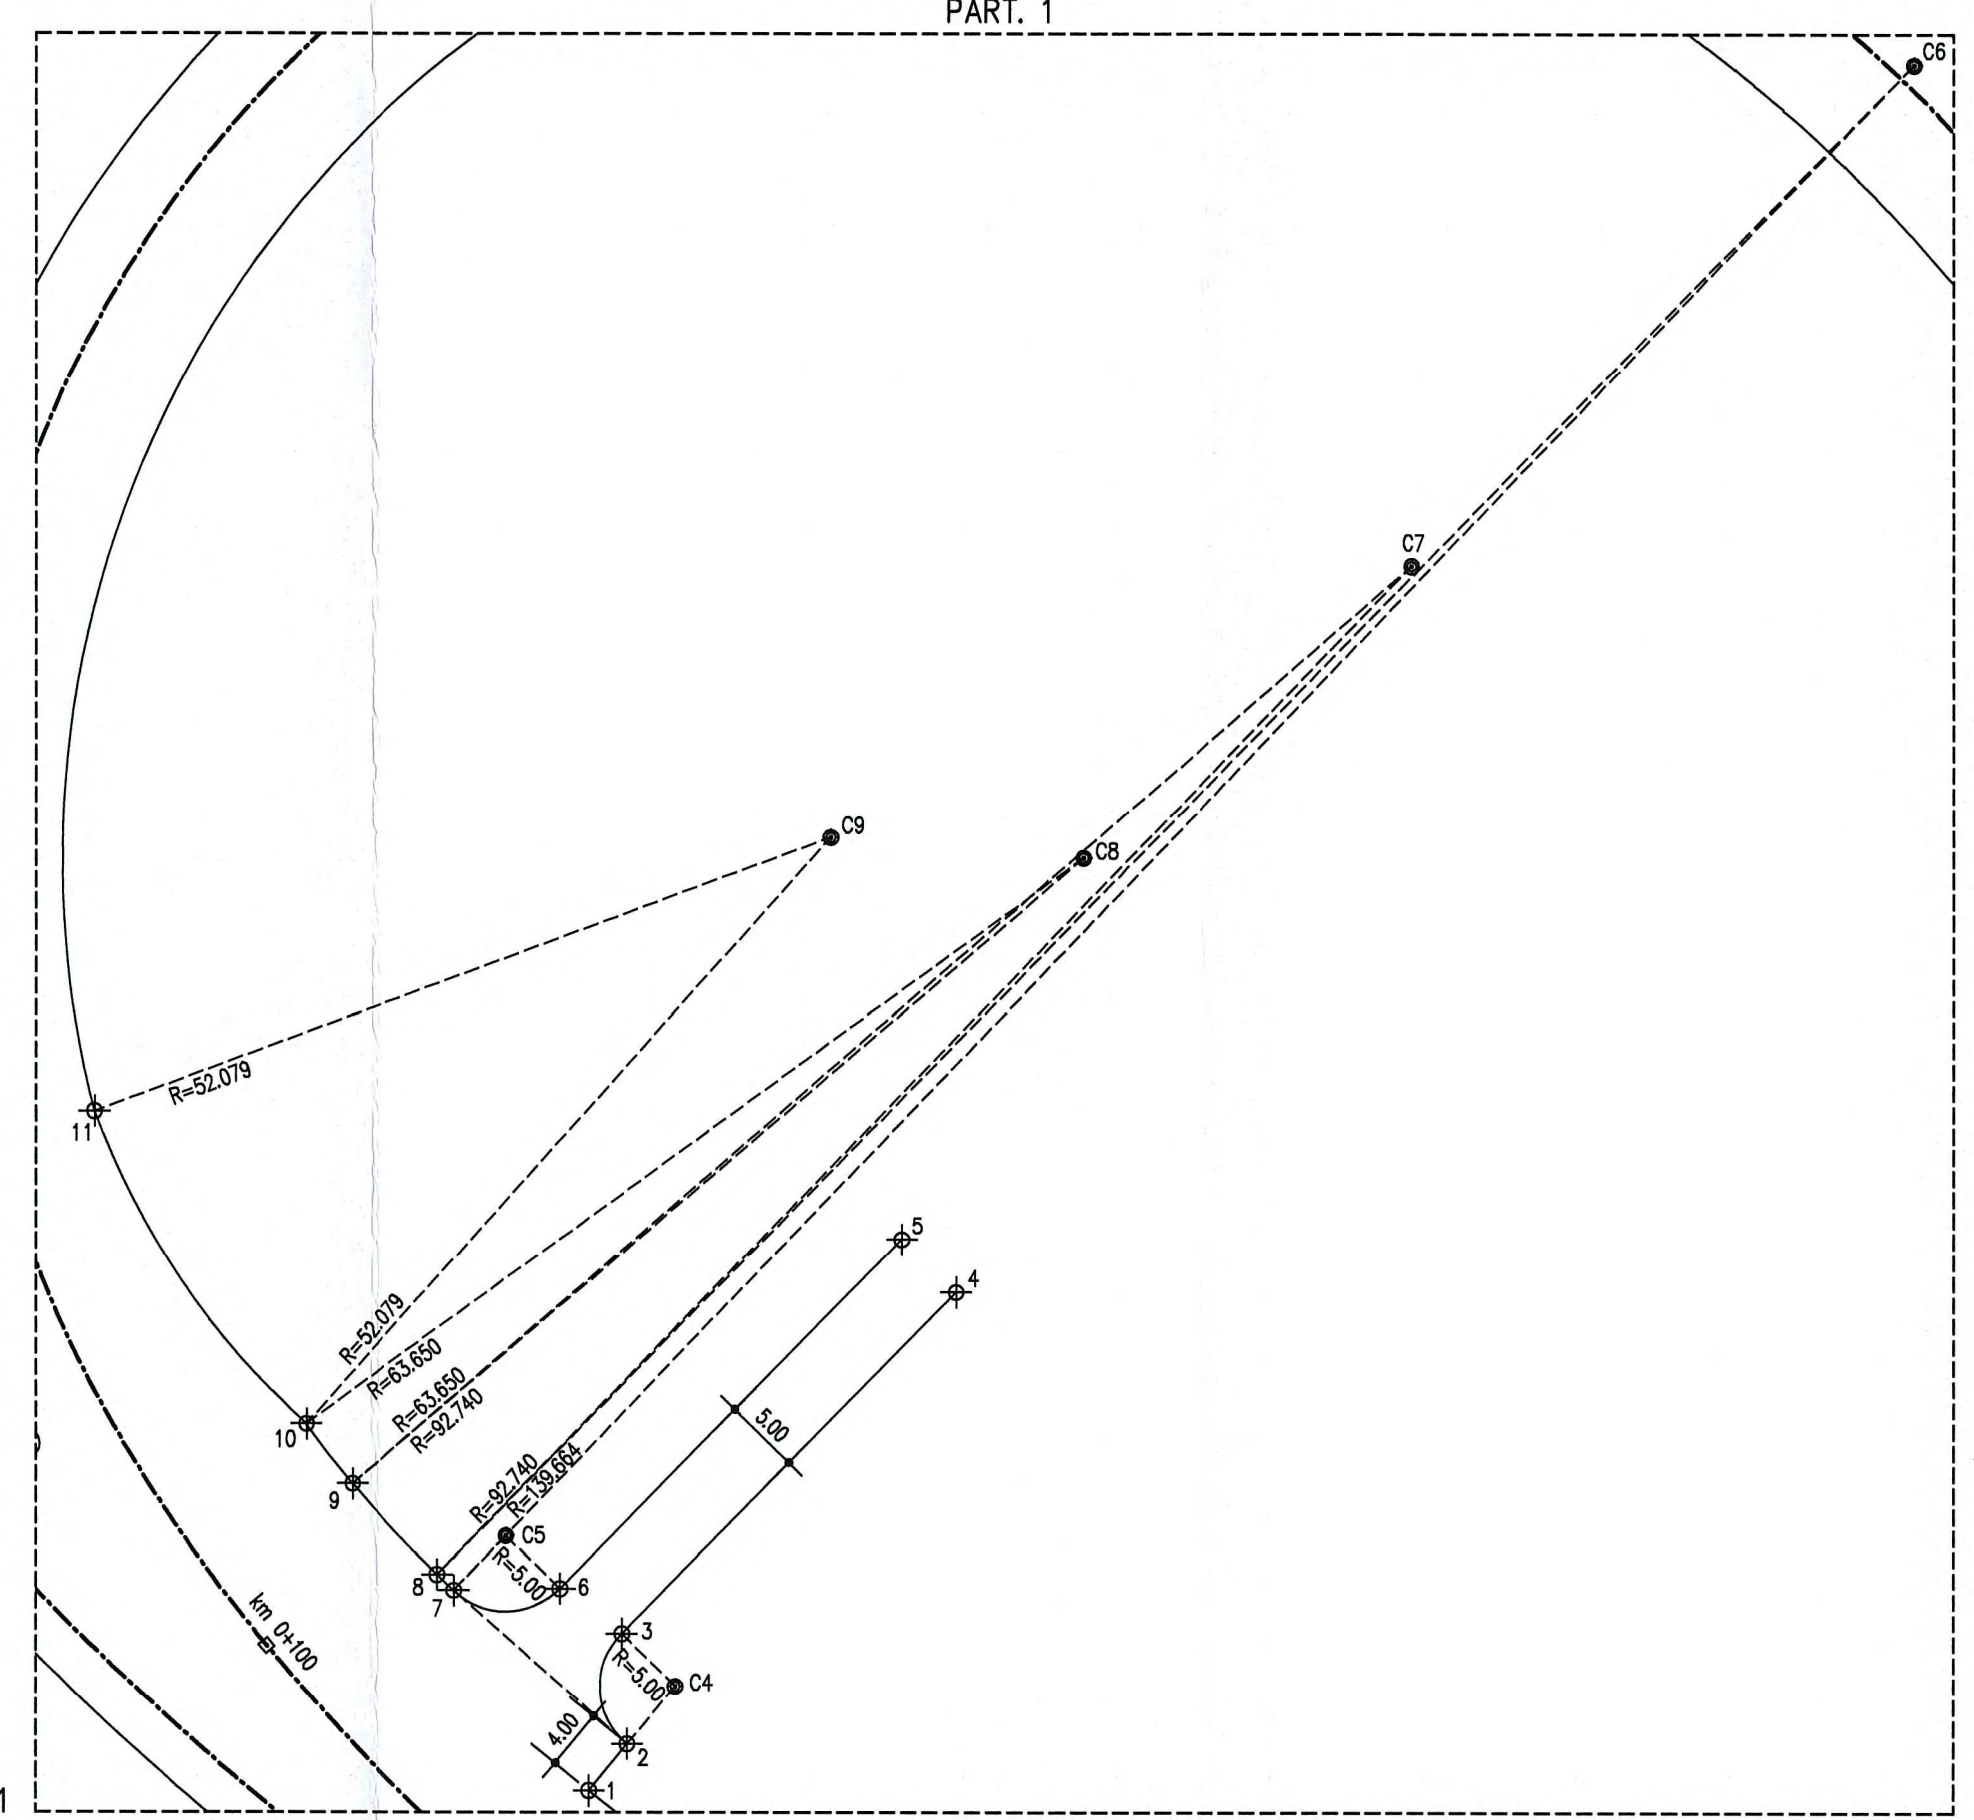


PART. 1

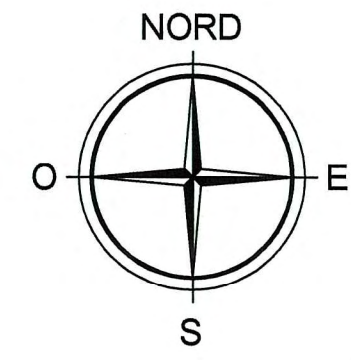

COORDINATE PUNTI ACCESSO		
N°PUNTO	Posizione X	Posizione Y
C4	301970.450	104155.224
C5	301959.207	104165.183
C6	302052.374	104262.415
C7	302019.185	104229.239
C8	301997.429	104209.921
C9	301980.722	104211.276
1	301964.689	104148.301
2	301967.234	104151.395
3	301966.881	104158.726
4	301989.007	104181.270
5	301985.438	104184.772
6	301962.775	104161.680
7	301955.747	104161.572
8	301954.665	104162.621
9	301949.015	104168.601
10	301945.914	104172.539
11	301931.872	104193.223

TRACCIAMENTO RAMO F1

V2	V3	V4	V5	V6	V7	V8
302000.024 104111.014	301968.256 104132.768	301936.287 104163.323	301846.343 104377.989	302048.020 104267.002	302067.869 104243.053	302073.208 104234.487
V 2	C 1	V 4	C 2	V 6	C 3	
N 1.000	N 302104.163	N 1.000	N 301997.429	N 1.000	N 301945.924	
A 142.684	A 104300.280	A 71.917	A 104209.921	A 74.278	A 104155.120	
Sv 47.124		Sv 45.461		Sv 37.375		
AngF1 3.5376g		AngF1 3.5615g		AngF1 7.8053g		
AngF2 14.0192g		AngF2 29.7439g		AngF2 31.7270g		
Tl 26.217		Tl 26.731		Tl 16.802		
Tc 21.012		Tc 19.350		Tc 21.025		
Rl 428.000		Rl 215.000		Rl 150.000		
R2 215.000		R2 74.400		R2 74.400		
Co 47.071		Co 45.136		Co 37.154		

CLOTOIDE		ARCO		RETTIFILLO	
N	Parametro N	R	Raggio	L	Lunghezza
A	Parametro A	Ac	Angolo al centro	Az	Azimuth
Sv	Sviluppo	Tan	Tangente		
AngF	Angolo finale	Sv	Sviluppo		
m	Scostamento	Fr	Freccia		
Tl	Tangente lunga	Co	Corda		
Tc	Tangente corta				
xf	x finale				
yf	y finale				
xm	xm				
R	Raggio				
F	Freccia				
T	Tangente				
Corda	Corda				

NOTE

- TUTTE LE MISURE SONO ESPRESSE IN METRI SALVO OVE DIVERSAMENTE INDICATO
- TUTTE LE QUOTE ALTIMETRICHE SONO ESPRESSE IN METRI s.l.m.
- TUTTI GLI ANGOLI SONO ESPRESSE IN GRADI CENTESIMALI
- TUTTE LE COORDINATE SONO ESPRESSE IN METRI

Committente:

AUTOCAMIONALE DELLA CISA S.p.A.
Via Camboara 26/A - Frazione Ponte Tara - 43015 NOCETO (PR)

Impresa Esecutrice:

PIZZAROTTI
FONDATA NEL 1910

**AUTOSTRADA DELLA CISA A15
RACCORDO AUTOSTRADALE A15/A22
CORRIDOIO PLURIMODALE TIRRENO-BRENNERO
RACCORDO AUTOSTRADALE FRA L'AUTOSTRADA DELLA CISA-FONTEVIVO (PR)
E L'AUTOSTRADA DEL BRENNERO-NOGAROLE ROCCA (VR). I LOTTO.**
C.U.P. G61B0400060008 C.I.G. 307068161E

PROGETTO ESECUTIVO

AUTOCAMIONALE DELLA CISA S.p.A.
Il Direttore TIRE: _____ Il Responsabile del Procedimento: _____ Il Presidente: _____

IMPRESA PIZZAROTTI & C. S.p.A.
Il Direttore Tecnico: **Ing. Fabio Nigrelli**
Il Responsabile di Progetto: **Ing. Giovanni Maria Cepparotti**

PROGETTAZIONE DI: **PIZZAROTTI**
Il Progettista: **Ing. Fabio Nigrelli**
Ordine degli Ingegneri della Provincia di Palermo n. 3581

A.T.I.: **idresse engineering** **ROCKSOIL S.p.A.** **VIA**
Il Coordinatore per la Sicurezza in fase di Progettazione: **Ing. Giovanni Maria Cepparotti**
Ordine degli Ingegneri della Provincia di Viterbo n. 392

Consulenza specialistica a cura di: **PIZZAROTTI**
Il Progettista Responsabile Integrazione Prestazioni Specialistiche: **Ing. Pietro Mazzoli**
Impresa Pizzarotti & C. S.p.A.
Ing. Pietro Mazzoli
ISCRITTO ORDINE INGEGNERI PARMA n. 820

Titolo Elaborato: **Asse Principale Generale**
Data Emissione Progetto: **18/03/2014**
Scala: **1'000**

Identif. Elaborato:											
N.RO IDENTIFICATIVO	CODICE COMMESSA	LOTTO	FASE	ENTE	AMBITO	CAL. OPERA	N.RO OPERA	PART. OPERA	TIPO DOC.	N.RO PROGE. DOC.	REVISIONE
	RAAA	1	E	I	AP	XX	01	K	PL	047	A

Rev.	Data	DESCRIZIONE REVISIONE	Redatto	Controllo	Approvato
A	06/06/2014	RIEMMISSIONE PROGETTO ESECUTIVO	F. LANDO	F. NIGRELLI	MAZZOLI