



Tipo 3 in rilevato
ROTATORIA PROVVISORIA - scala 1:100

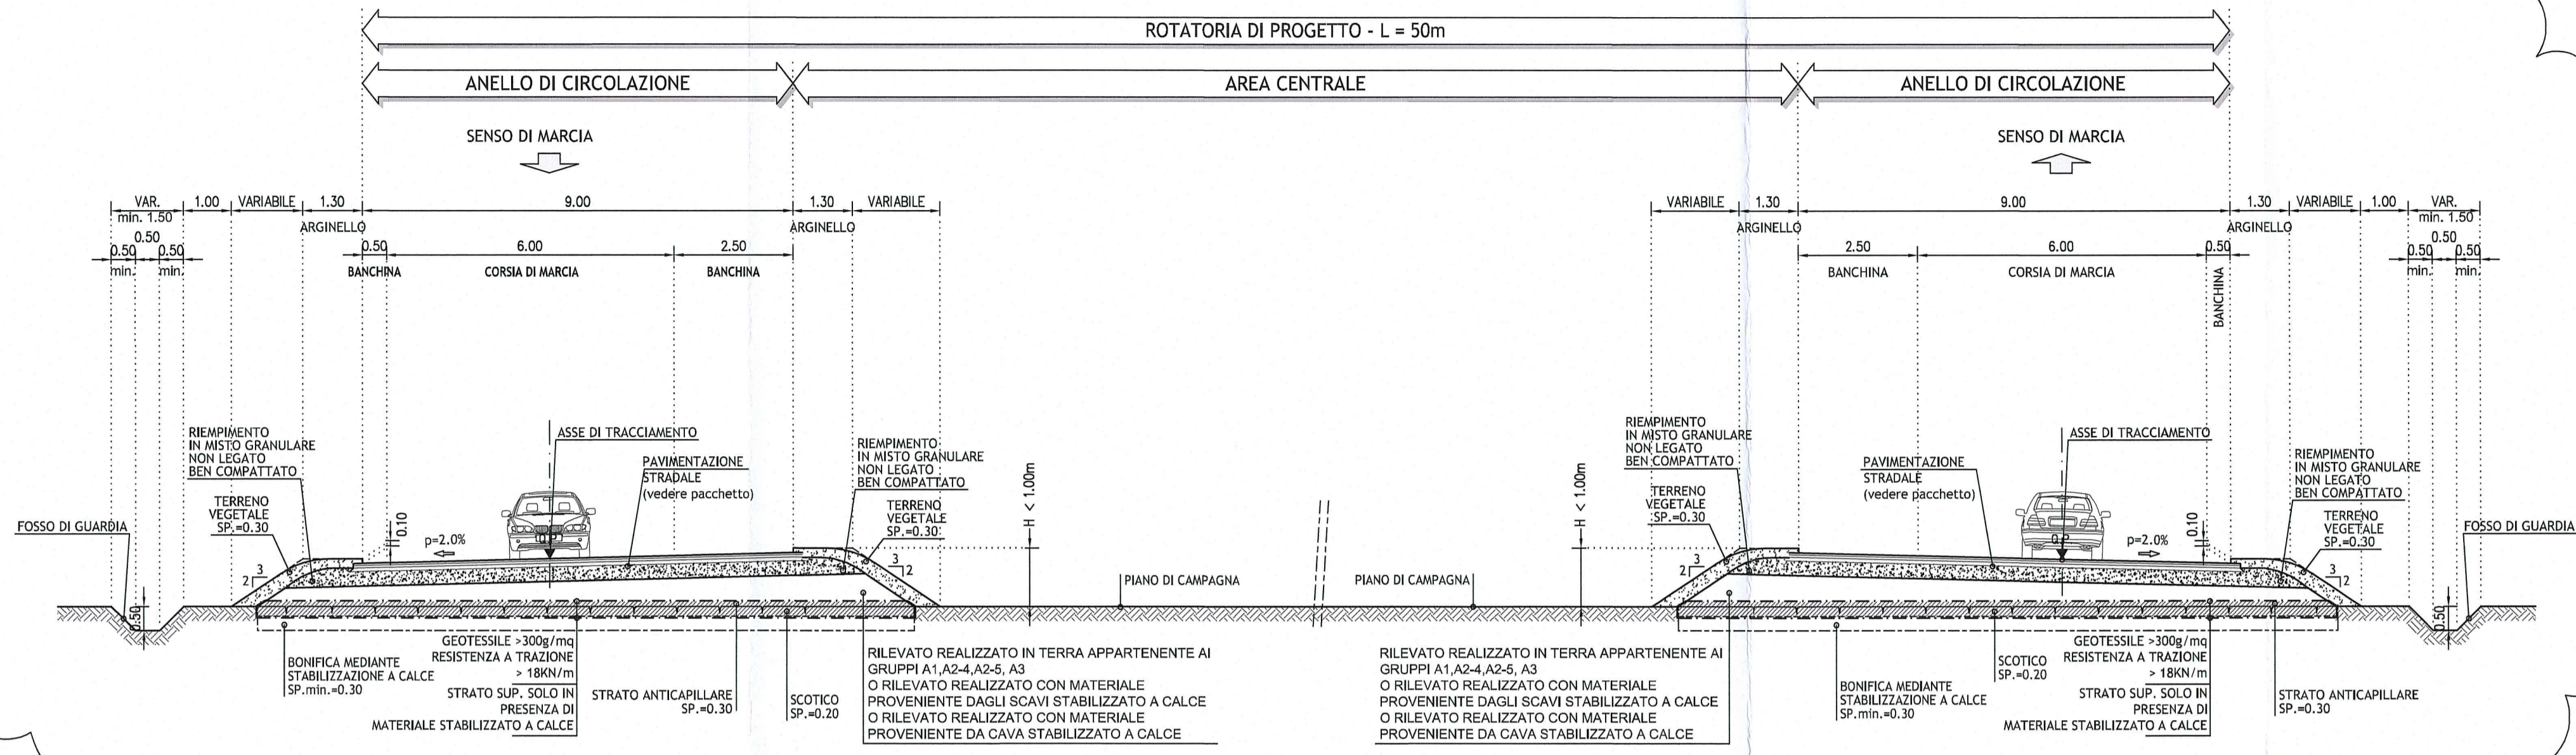


Pacchetto stradale deviazione provvisoria
scala 1:10

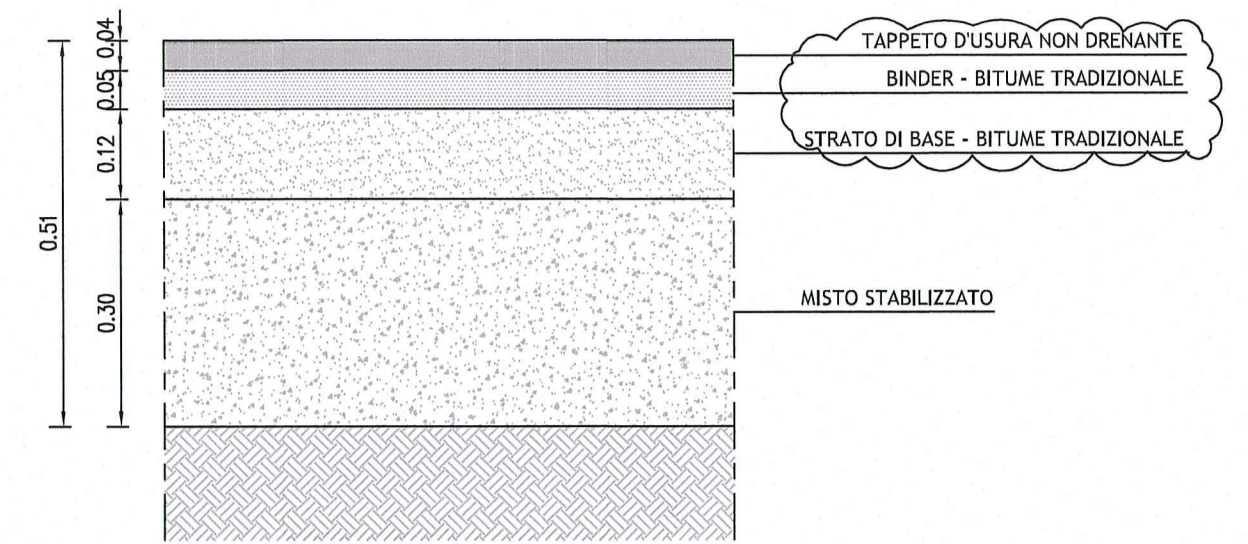


DESCRIZIONE DELLA MODIFICA:
 - modifica indicazione materiale per corpo del rilevato
 - inserimento indicazione su bitume impiegato
 - aggiornamento indicazione per spessore minimo di bonifica
 - aggiornamento indicazione geotessile con doppia dicitura
 - aggiornamento sezione tipologica in rettilineo per deviazione provvisoria con pendenza a falda unica
 - inserimento sezioni tipologiche per soluzione alternativa di deviazione provvisoria dell'S.P.10 con rotatoria


Tipo 1 in rilevato
DEVIAZIONE PROVVISORIA E RAMI ROTATORIA IN RETTILINEO E IN CURVA - scala 1:100

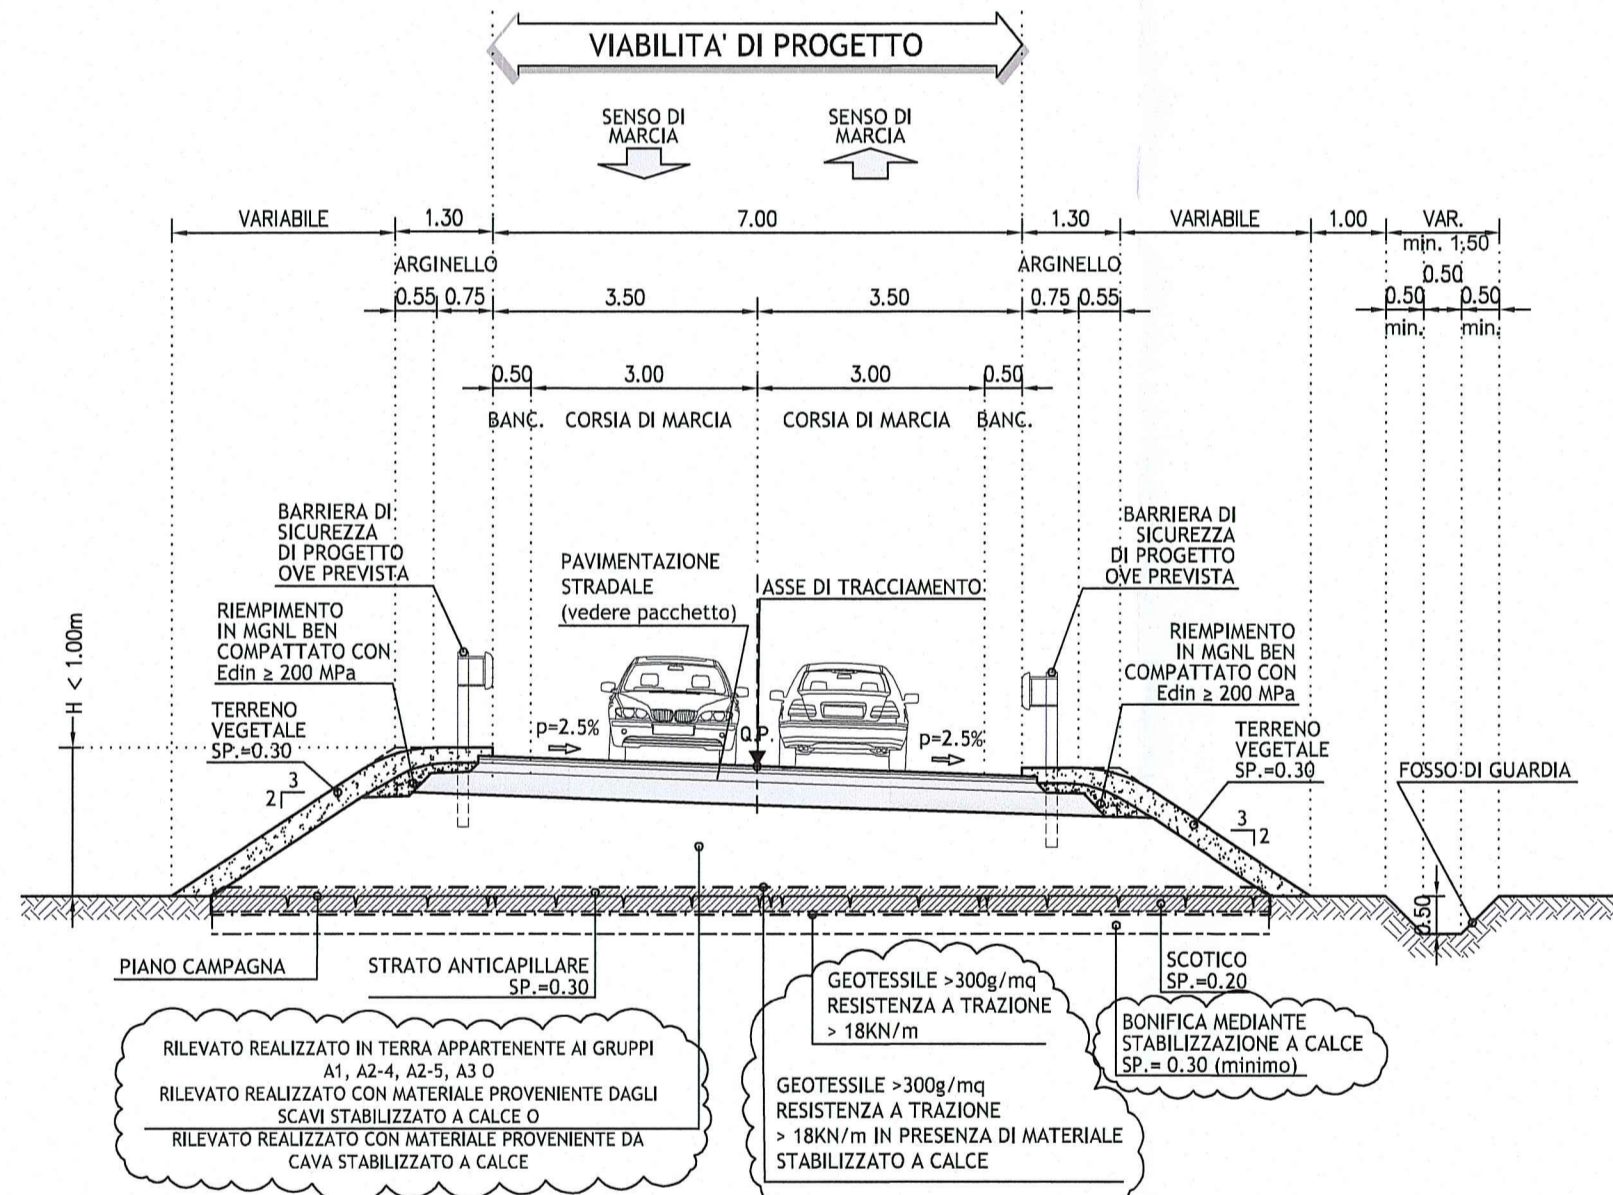

Tipo 2 in rilevato
DEVIAZIONE PROVVISORIA IN CORRISPONDENZA INNESTO IN ROTATORIA - scala 1:100

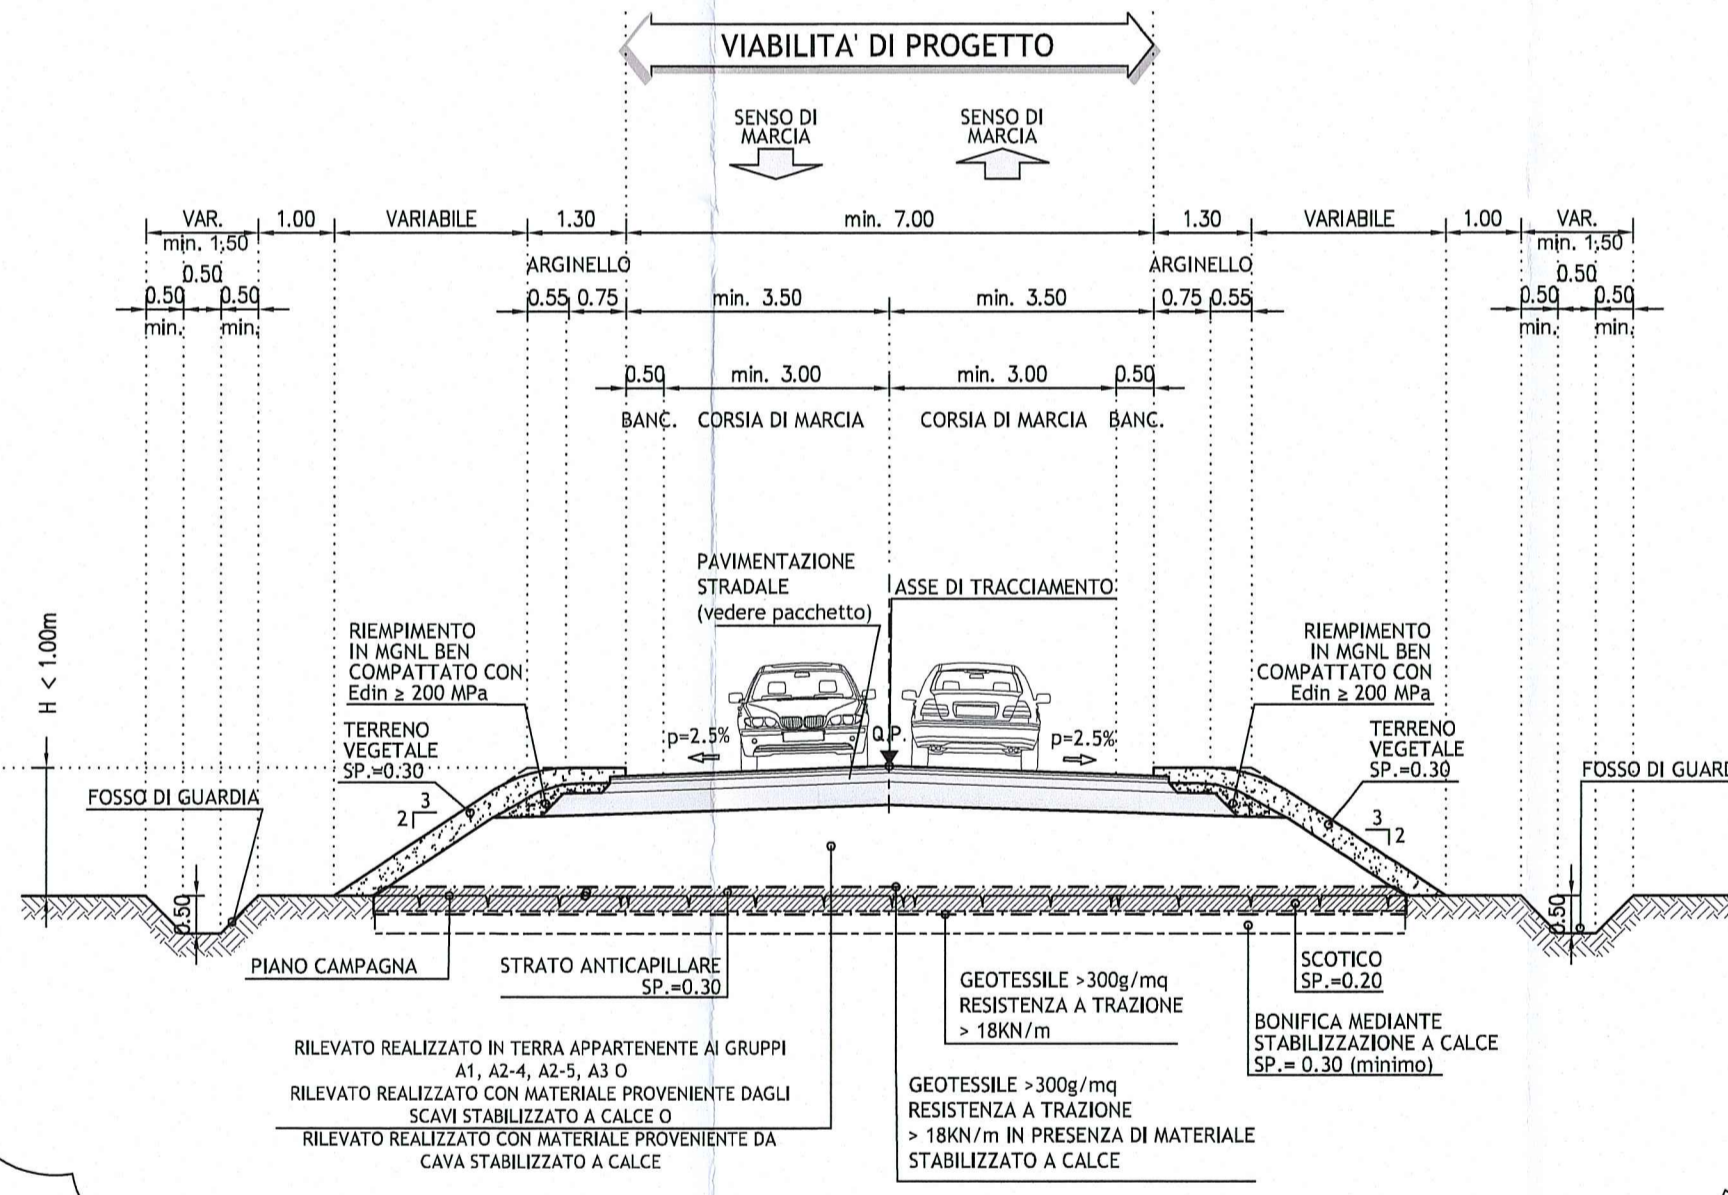

Tipo 4 in rilevato
VIABILITA' IN RETTIFILLO RACCORDO CON PAVIMENTAZIONI ESISTENTI
scala 1:100

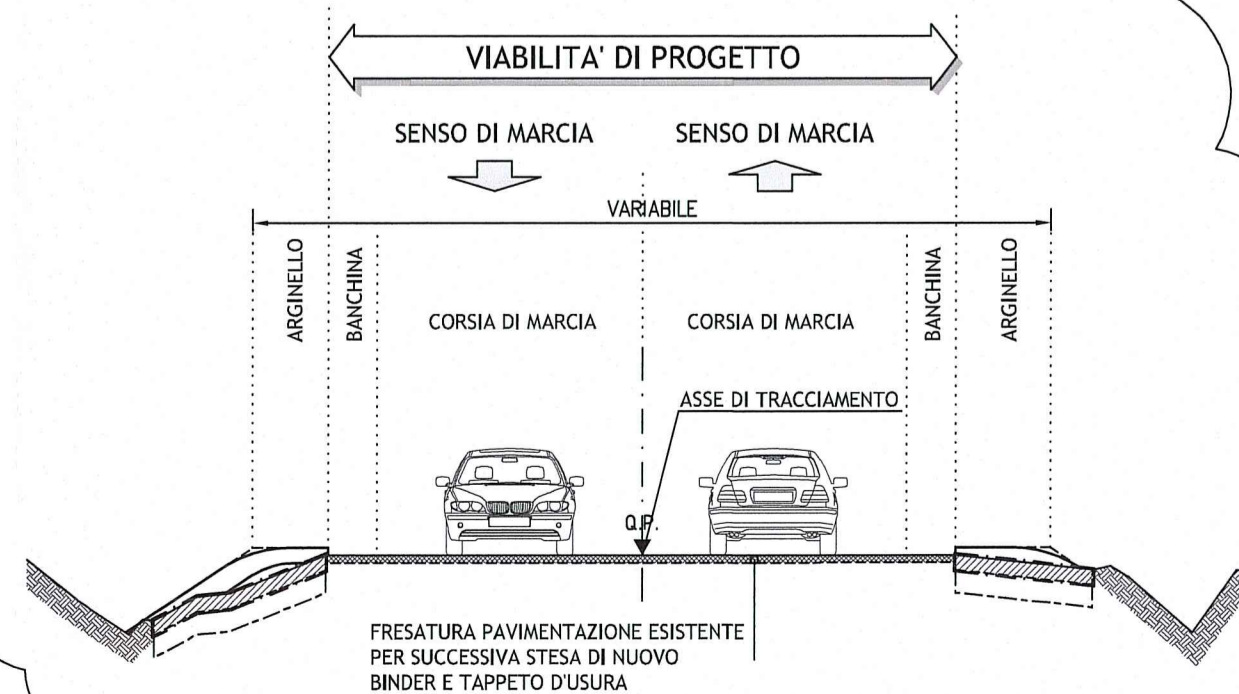

Commitment:  AUTOCAMIONALE DELLA CISA S.p.A. Via Camboara 26/A - Frazione Ponte Taro - 43015 NOCETO (PR)																									
Impresa Esecutrice:  PIZZAROTTI FONDATA NEL 1910																									
AUTOSTRADA DELLA CISA A15 RACCORDO AUTOSTRADALE A15/A22 CORRIDOIO PLURIMODALE TIRRENO-BRENNERO RACCORDO AUTOSTRADALE FRA L' AUTOSTRADA DELLA CISA-FONTEVIVO (PR) E L' AUTOSTRADA DEL BRENNERO-NOGAROLE ROCCA (VR). I LOTTO. C.U.P. G61B04000060008 C.I.G. 307068161E																									
PROGETTO ESECUTIVO AUTOCAMIONALE DELLA CISA S.p.A. Il Direttore Tecnico:  Il Responsabile dell'Impedimento:  Il Presidente: 																									
IMPRESA PIZZAROTTI Il Direttore Tecnico: IMPRESA PIZZAROTTI & C. S.p.A. Il Responsabile di Progetto Dott. Ing. Luca Bondanelli	Il Geologo: NA																								
PROGETTAZIONE DI:  PIZZAROTTI FONDATA NEL 1910	Il Progettista: Ing. Fabio Argenti Ordine degli Ingegneri della Provincia di Palermo n. 3581																								
A.T.I.:  idrosse engineering  ROCKSOIL S.p.A.  VIA INGEGNERIA S.p.A.	Coordinatore per la Sicurezza in fase di Progettazione: Ing. Giovanni Maria Cepparotti Ordine degli Ingegneri della Provincia di Viterbo n. 392																								
Consulenza specialistica a cura di: NA	Progettista Responsabile Integrazione Prestazioni Specialistiche: Dott. Ing. PIETRO MAZZOLI IMPRESA PIZZAROTTI Ing. Pietro MAZZOLI ORDINE DEGLI INGEGNERI PARMA n. 821																								
Titolo Elaborato: Asse principale Varianti alle viabilità maggiori e minori - viabilità interferita Viabilità interferita - S.P.10 di Cremona (cavalcavia P2) Sezioni Tipologiche - deviazione provvisoria	Data Emissione Progetto: 18/03/2014 Scala: 1:100 / 1:10																								
Identif. Elaborato: <table border="1"> <tr> <td>NRO IDENTIFICATIVO</td> <td>CODICE COMMESSA</td> <td>LOTTO</td> <td>FASE</td> <td>DATE</td> <td>AMBITO</td> <td>CAL. OPERA</td> <td>NRO OPERA</td> <td>PARTE OPERA</td> <td>TIPO DOC.</td> <td>NRO PROGR. DOC.</td> <td>REVISIONE</td> </tr> <tr> <td></td> <td>RAAA</td> <td>1</td> <td>E</td> <td>I</td> <td>AP</td> <td>VA</td> <td>03</td> <td>D</td> <td>ST</td> <td>001</td> <td>B</td> </tr> </table>		NRO IDENTIFICATIVO	CODICE COMMESSA	LOTTO	FASE	DATE	AMBITO	CAL. OPERA	NRO OPERA	PARTE OPERA	TIPO DOC.	NRO PROGR. DOC.	REVISIONE		RAAA	1	E	I	AP	VA	03	D	ST	001	B
NRO IDENTIFICATIVO	CODICE COMMESSA	LOTTO	FASE	DATE	AMBITO	CAL. OPERA	NRO OPERA	PARTE OPERA	TIPO DOC.	NRO PROGR. DOC.	REVISIONE														
	RAAA	1	E	I	AP	VA	03	D	ST	001	B														
<table border="1"> <tr> <td>B</td> <td>02/10/2014</td> <td>Istruttoria RINA prot. n° 730 del 08/09/2014 e Lettera A15 prot. n° 731 del 08/09/2014</td> <td>L. VARANI</td> <td>F. NIGRELLI</td> <td>P. MAZZOLI</td> </tr> <tr> <td>A</td> <td>18/08/2014</td> <td>RIEMMISSIONE PROGETTO ESECUTIVO</td> <td>GEO & DOMUS</td> <td>F. NIGRELLI</td> <td>MAZZOLI</td> </tr> <tr> <td>Rev.</td> <td>Data</td> <td>DESCRIZIONE REVISIONE</td> <td>Redatto</td> <td>Controllato</td> <td>Approvato</td> </tr> </table>		B	02/10/2014	Istruttoria RINA prot. n° 730 del 08/09/2014 e Lettera A15 prot. n° 731 del 08/09/2014	L. VARANI	F. NIGRELLI	P. MAZZOLI	A	18/08/2014	RIEMMISSIONE PROGETTO ESECUTIVO	GEO & DOMUS	F. NIGRELLI	MAZZOLI	Rev.	Data	DESCRIZIONE REVISIONE	Redatto	Controllato	Approvato						
B	02/10/2014	Istruttoria RINA prot. n° 730 del 08/09/2014 e Lettera A15 prot. n° 731 del 08/09/2014	L. VARANI	F. NIGRELLI	P. MAZZOLI																				
A	18/08/2014	RIEMMISSIONE PROGETTO ESECUTIVO	GEO & DOMUS	F. NIGRELLI	MAZZOLI																				
Rev.	Data	DESCRIZIONE REVISIONE	Redatto	Controllato	Approvato																				