


Tipo 1 in rilevato

DEVIAZIONE PROVVISORIA IN RETTILINEO E IN CURVA - scala 1:100

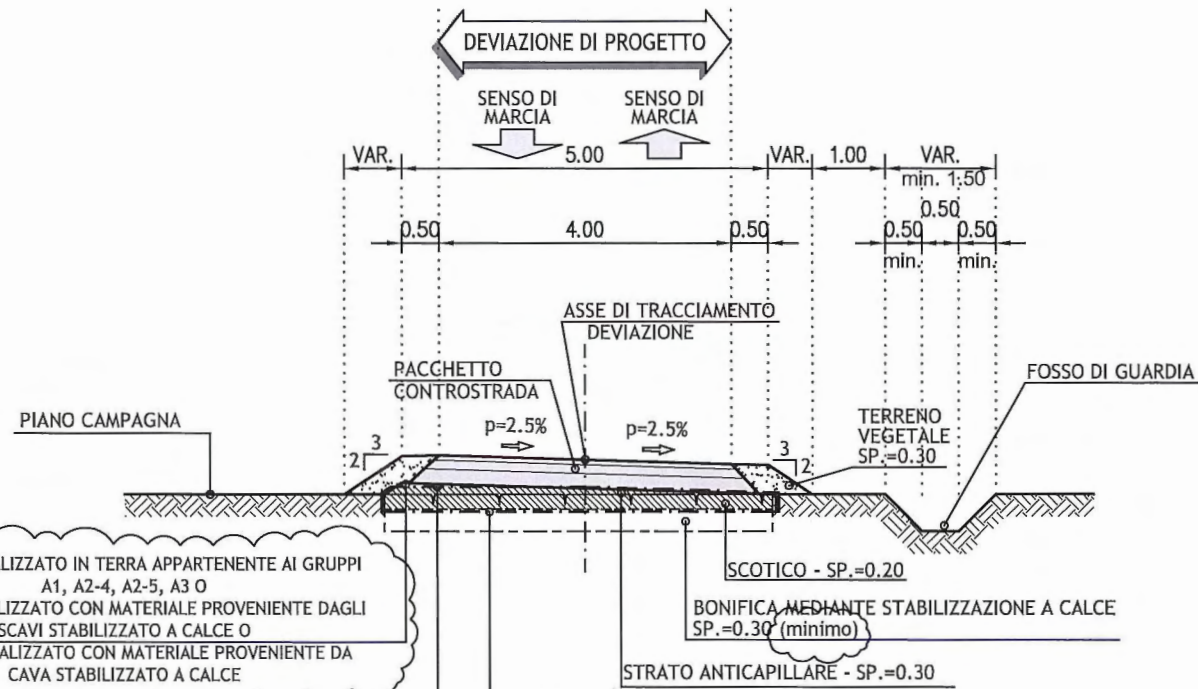


RILEVATO REALIZZATO IN TERRA APPARTENENTE AI GRUPPI A1, A2-4, A2-5, A3 O RILEVATO REALIZZATO CON MATERIALE PROVENIENTE DAGLI SCAVI STABILIZZATO A CALCE O RILEVATO REALIZZATO CON MATERIALE PROVENIENTE DA CAVA STABILIZZATO A CALCE

GEOTESSILE >300g/mq RESISTENZA A TRAZIONE > 18KN/m
 GEOTESSILE >300g/mq RESISTENZA A TRAZIONE > 18KN/m IN PRESENZA DI MATERIALE STABILIZZATO A CALCE

Pacchetto deviazione provvisoria

scala 1:10

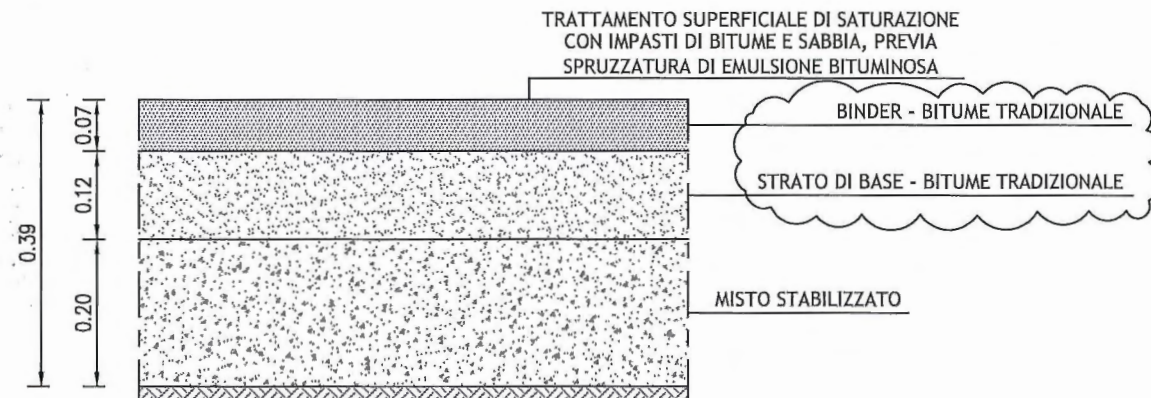

DESCRIZIONE DELLA MODIFICA:
 - modifica indicazione materiale per corpo del rilevato
 - inserimento indicazione su bitume impiegato
 - aggiunta indicazione "minimo" per spessore della bonifica
 - aggiornamento indicazione geotessile con doppia dicitura

Committente:



AUTOCAMIONALE DELLA CISA S.p.A.

Via Camboara 26/A - Frazione Ponte Taro - 43015 NOCETO (PR)

Impresa Esecutrice:



AUTOSTRADA DELLA CISA A15
 RACCORDO AUTOSTRADALE A15/A22
 CORRIDOIO PLURIMODALE TIRRENO-BRENNERO
 RACCORDO AUTOSTRADALE FRA L' AUTOSTRADA DELLA CISA-FONTEVIVO (PR)
 E L' AUTOSTRADA DEL BRENNERO-NOGAROLE ROCCA (VR). I LOTTO.

C.U.P. G61B04000060008

C.I.G. 307068161E

PROGETTO ESECUTIVO

AUTOCAMIONALE DELLA CISA S.p.A.

Il Direttore TIRE:

Il Responsabile del Procedimento:

Il Presidente:

IMPRESA PIZZAROTTI & C. S.p.A.

Il Direttore Tecnico:

Il Responsabile di Progetto
 Dott. Ing. Luca Bondanelli

Il Geologo:

NA

PROGETTAZIONE DI:



Il Progettista:

Ing. Fabio Nigrelli
 Ordine degli ingegneri della Provincia di Palermo n. 3581

Coordinatore per la Sicurezza in fase di Progettazione:

Ing. Giovanni Maria Cepparotti
 Ordine degli Ingegneri della Provincia di Viterbo n. 392

Consulenza specialistica a cura di:

NA

Progettista Responsabile Integrazione Prestazioni Specialistiche:

Impresa Pizzarotti & C. S.p.A. **PIETRO MAZZOLI**
 Ing. Pietro Mazzoli
 IMPRESA PIZZAROTTI
 ISCRITTO ORDINE
 INGEGNERI PARMA n.821

Titolo Elaborato:

Asse principale
 Varianti alle viabilità maggiori e minori - viabilità interferita
 Viabilità interferita - Via Fienilbruciato (cavalcavia P2)
 Sezione tipologica - deviazione provvisoria

Data Emissione Progetto:

18/03/2014

Scala:

1:100/1:10

Identif. Elaborato:

N.RO IDENTIFICATIVO	CODICE COMMESSA	LOTTO	FASE	ENTE	AMBITO	CAT. OPERA	N.RO OPERA	PARTE OPERA	TIPO DOC.	N.RO Progr. DOC.	REVISIONE
	RAAA	1	E	I	AP	VA	05	D	ST	001	B
B	02/10/2014	Lettera A15 prot. n° 731 del 08/09/2014					L. VARANI		F. NIGRELLI		P. MAZZOLI
A	16/06/2014	RIEMMISSIONE PROGETTO ESECUTIVO					GEO & DOMUS		F. NIGRELLI		MAZZOLI
Rev.	Data	DESCRIZIONE REVISIONE					Redatto		Controllato		Approvato